Landkreis Karlsruhe
Gemeinde Karlsbad
Gemarkung Auerbach

Lageplan

zeichnerischer Teil
zum Bauantrag (§ 4 LBO VVO)

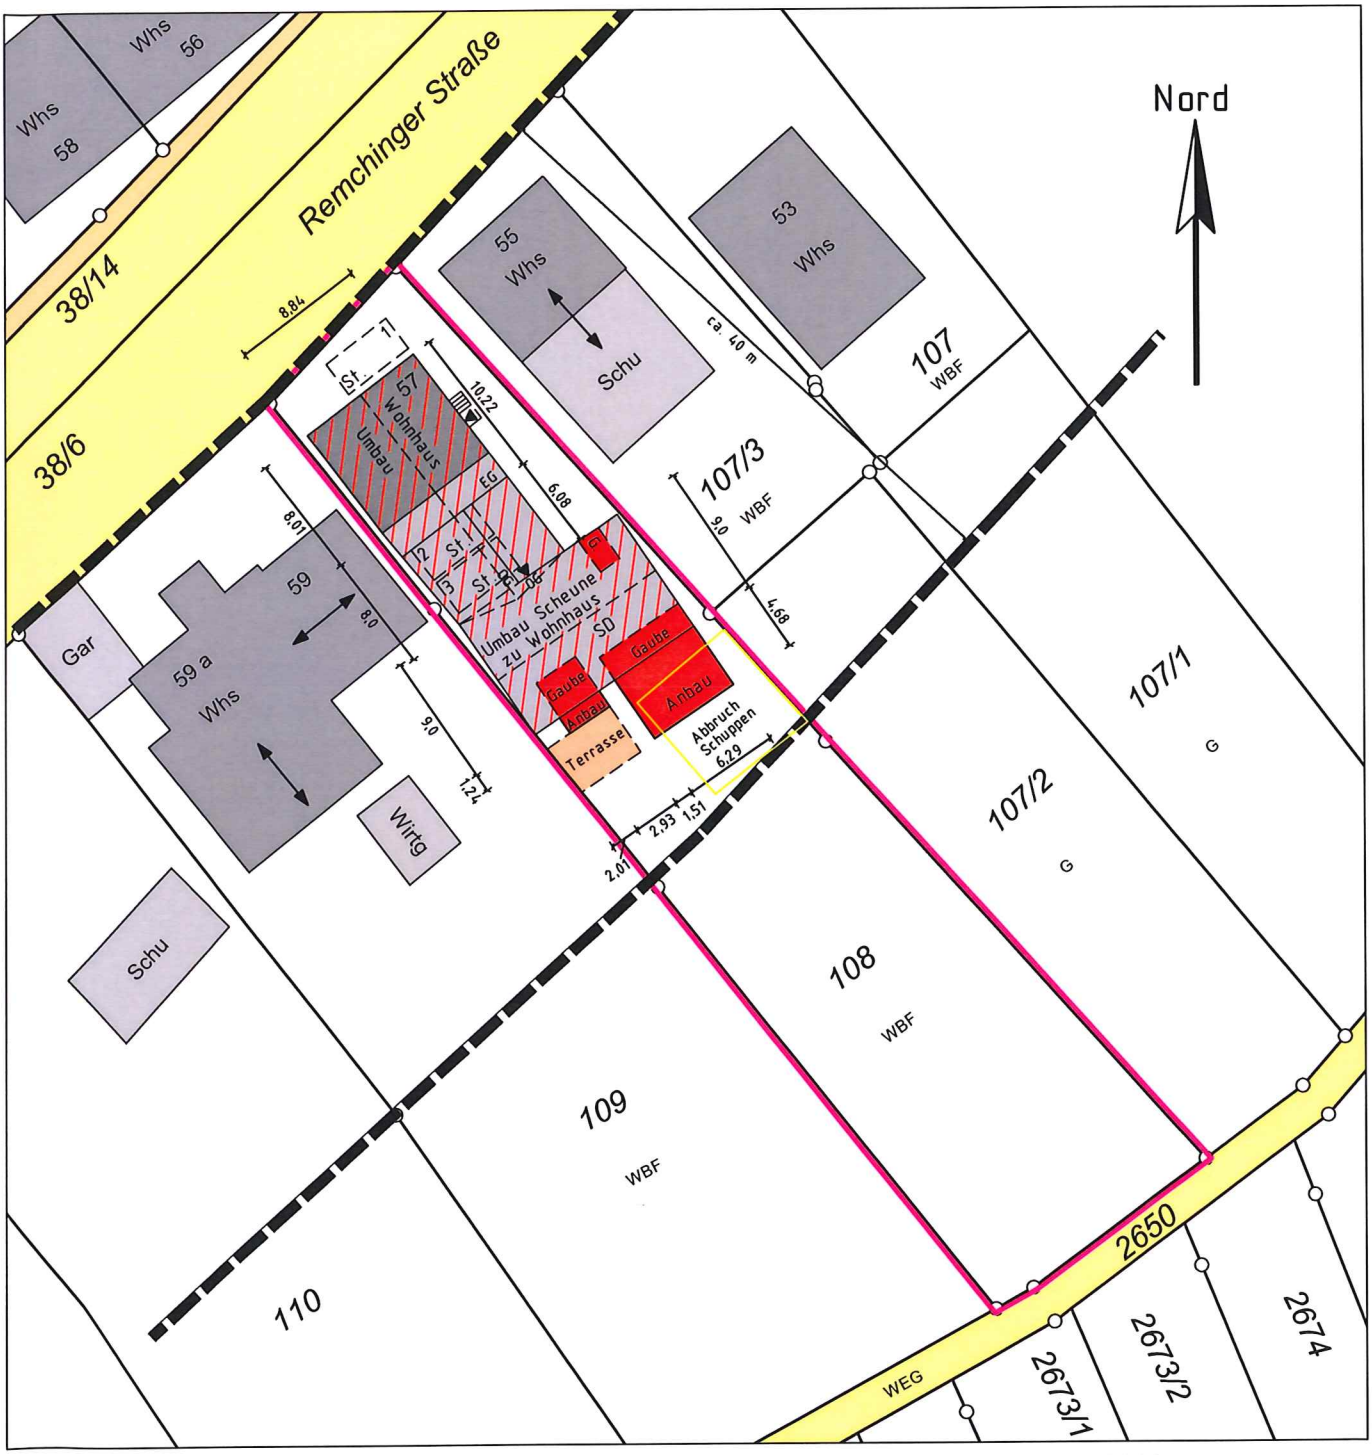

Einzeichnungen nach
§ 4 LBO VVO

Maßstab 1:500

Heilbronn, den 2. September 2016
Der Sachverständige

Vermessungsbüro HOLDERRIETH
Gellertstraße 77 | Steinmetzstraße 7
74074 Heilbronn | **74193 Schwaigern**
Tel. 07131/251719 | Tel. 07138/2998
Fax 07131/255563 | Fax 07138/944100