

LAGEPLAN M=1/500



Zeichnerischer Teil zum Bauantrag (§4(2-5) LBO-VVO-Baden-W.)

Grundlage des Lageplans ist ein aktueller, digitaler Auszug aus dem Liegenschaftskataster (ALKIS). Die Übereinstimmung zwischen Liegenschaftskataster und Lageplan wird mit untenstehender Unterschrift bestätigt.

Für die Vollständigkeit und die Richtigkeit der Darstellung unterirdischer Bauwerke und Leitungen wird keine Gewähr übernommen.

Ortsvergleich hat stattgefunden, eine Grenzfeststellung wurde nicht durchgeführt.

Stadt-Gemeinde:	Karlsbad	Antragsnummer:	2016-081
Gemarkung:	Mutschelbach	Fortführungsnachweis:	
Straße/Hausnummer:	Bergstraße 24	Fortführungsnummer:	
Flurstücksnummer:	3461	AZ-Bauherr/Architekt:	
Bauherr:	Frau Brigitte Stranz, Herr Wilhelm Stranz		
Bebauungsplan:	für die Gewanne 'Ob den Gärten am Nöttinger Weg'.	Gefertigt: Karlsbad-Spielberg,	
Rechtsverbindlich:	26.März 1966	Mittwoch, 26. Oktober 2016	
Zu beurteilen nach:			

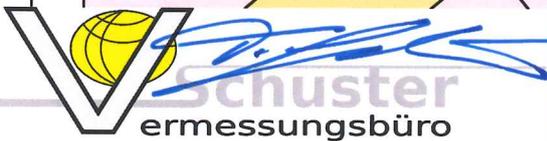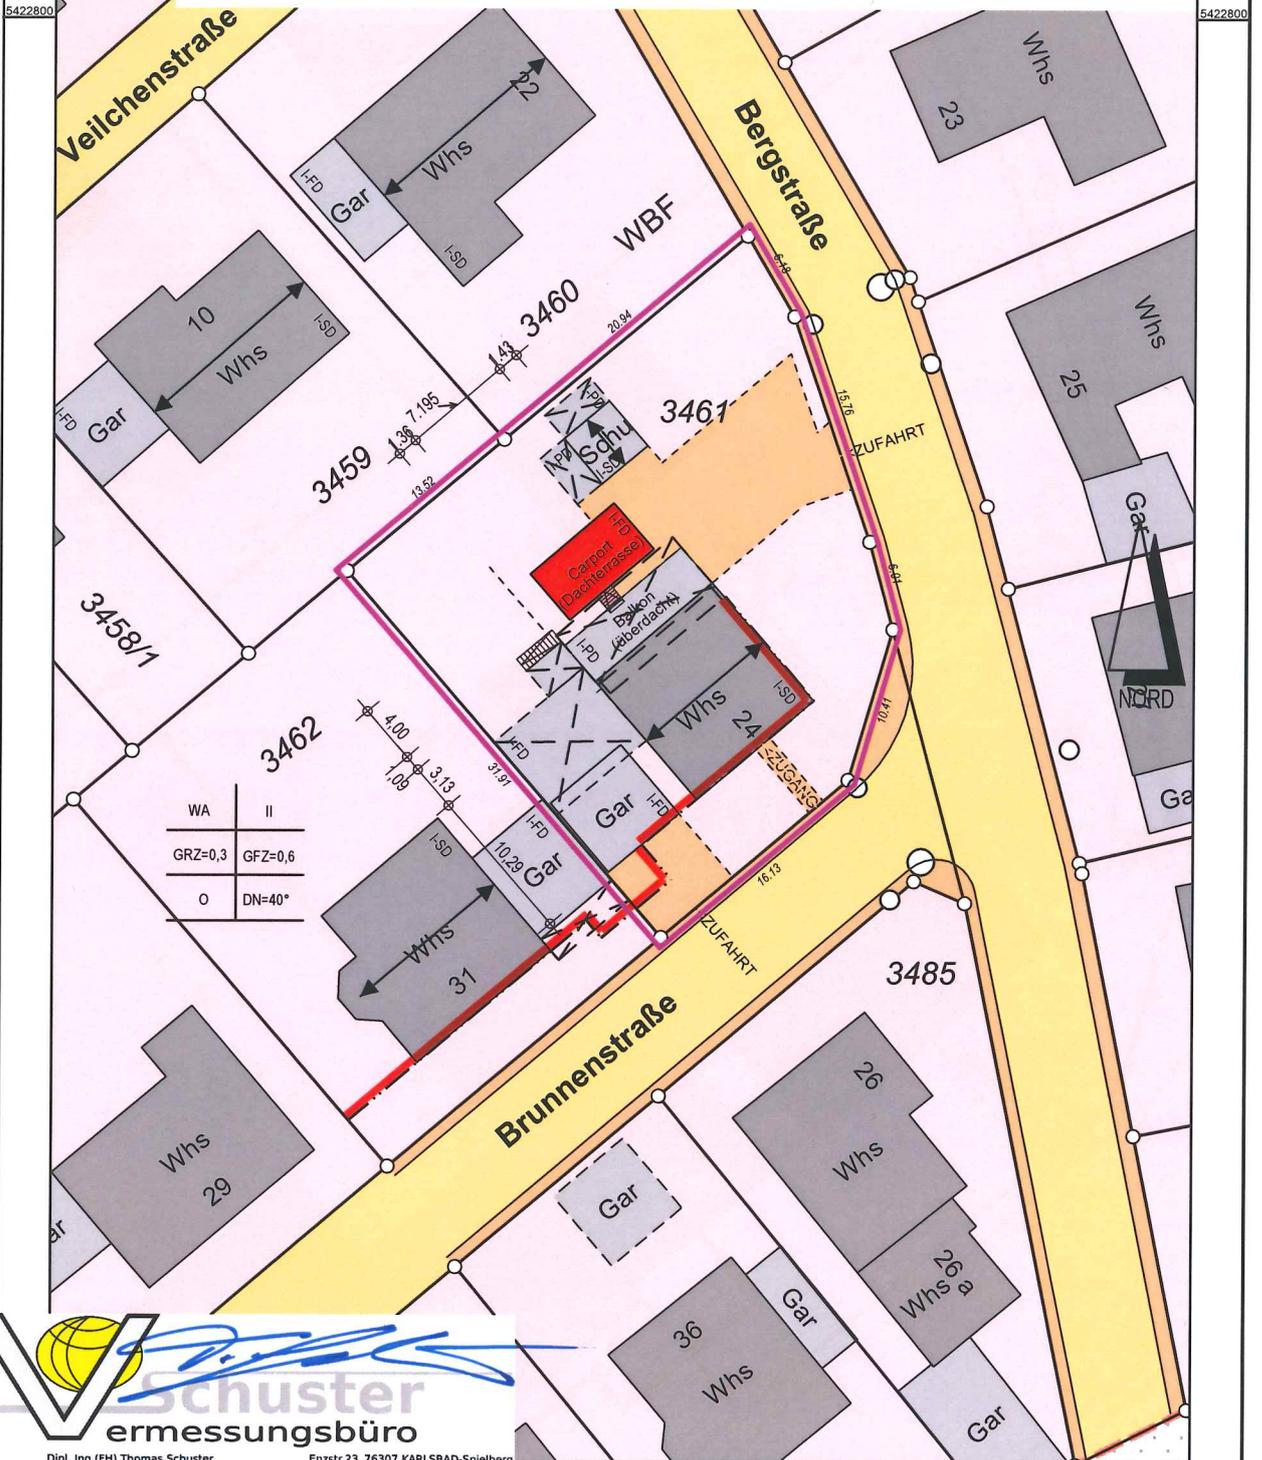

Schuster
ermessungsbüro

Dipl. Ing (FH) Thomas Schuster
- Öffentlich bestellter Vermessungsingenieur
- Sachverständiger
- §5(3) Landesbauordnung-VVO
- Gutachter Oberlandesgericht Karlsruhe

Enzstr.23, 76307 KARLSBAD-Spielberg
Fon. +49 (07202) 3628
Fax. +49 (07202) 3629
Mobil +49 (0171) 35 3628 2
Email: info@vb-schuster.de