


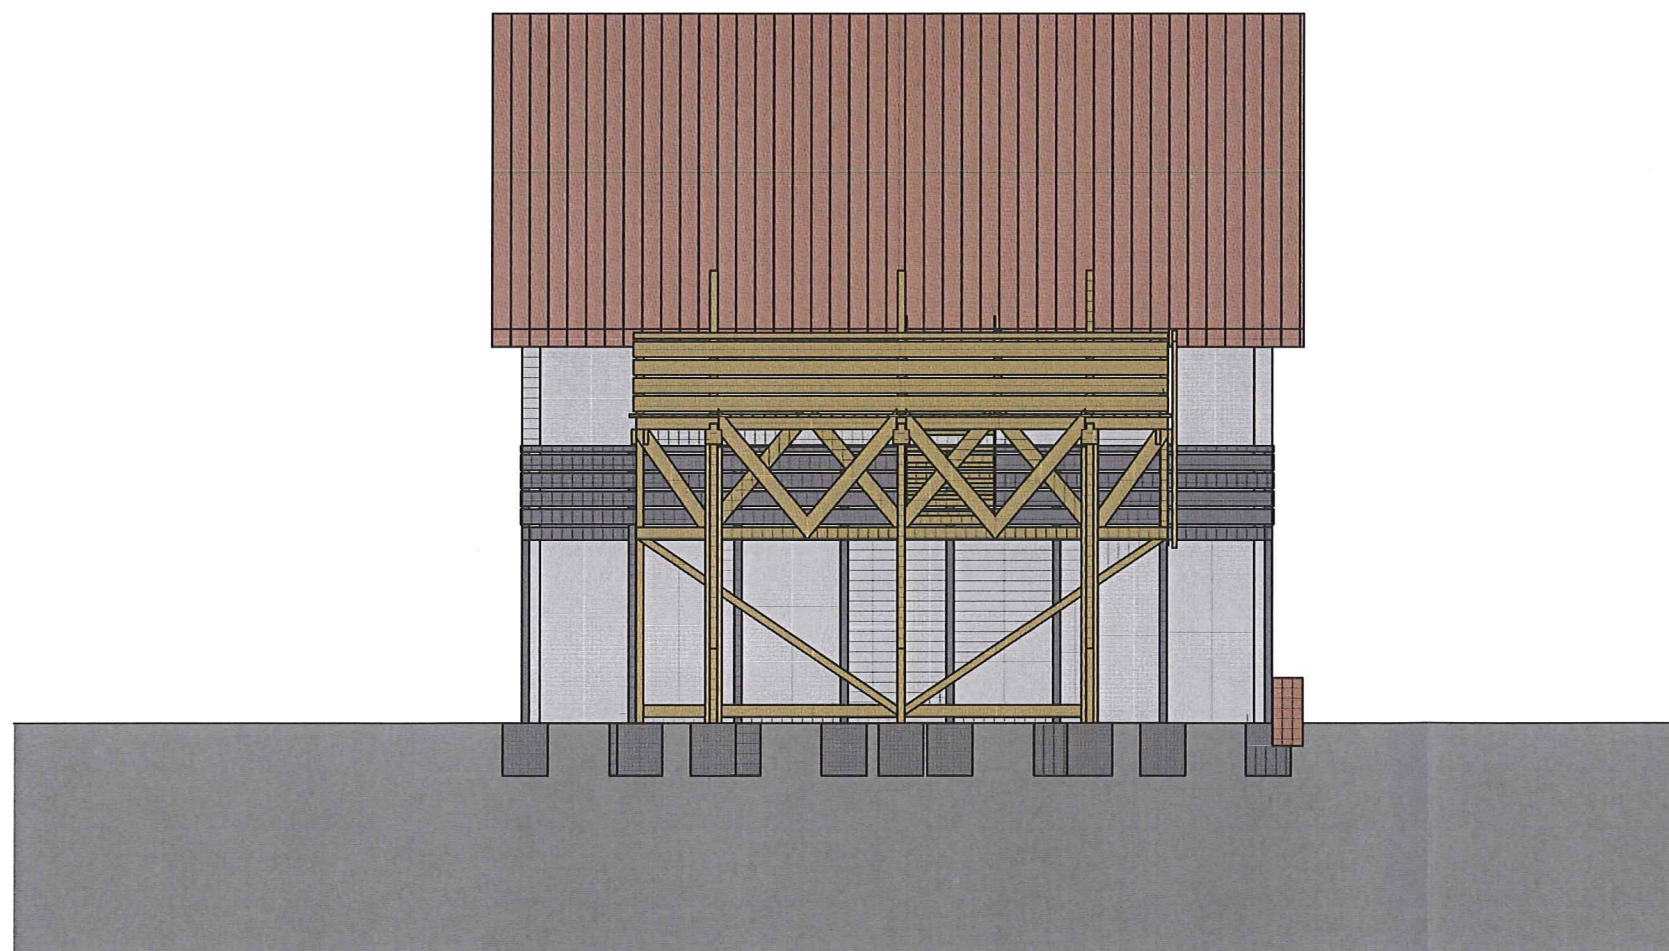
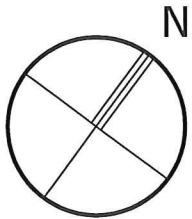


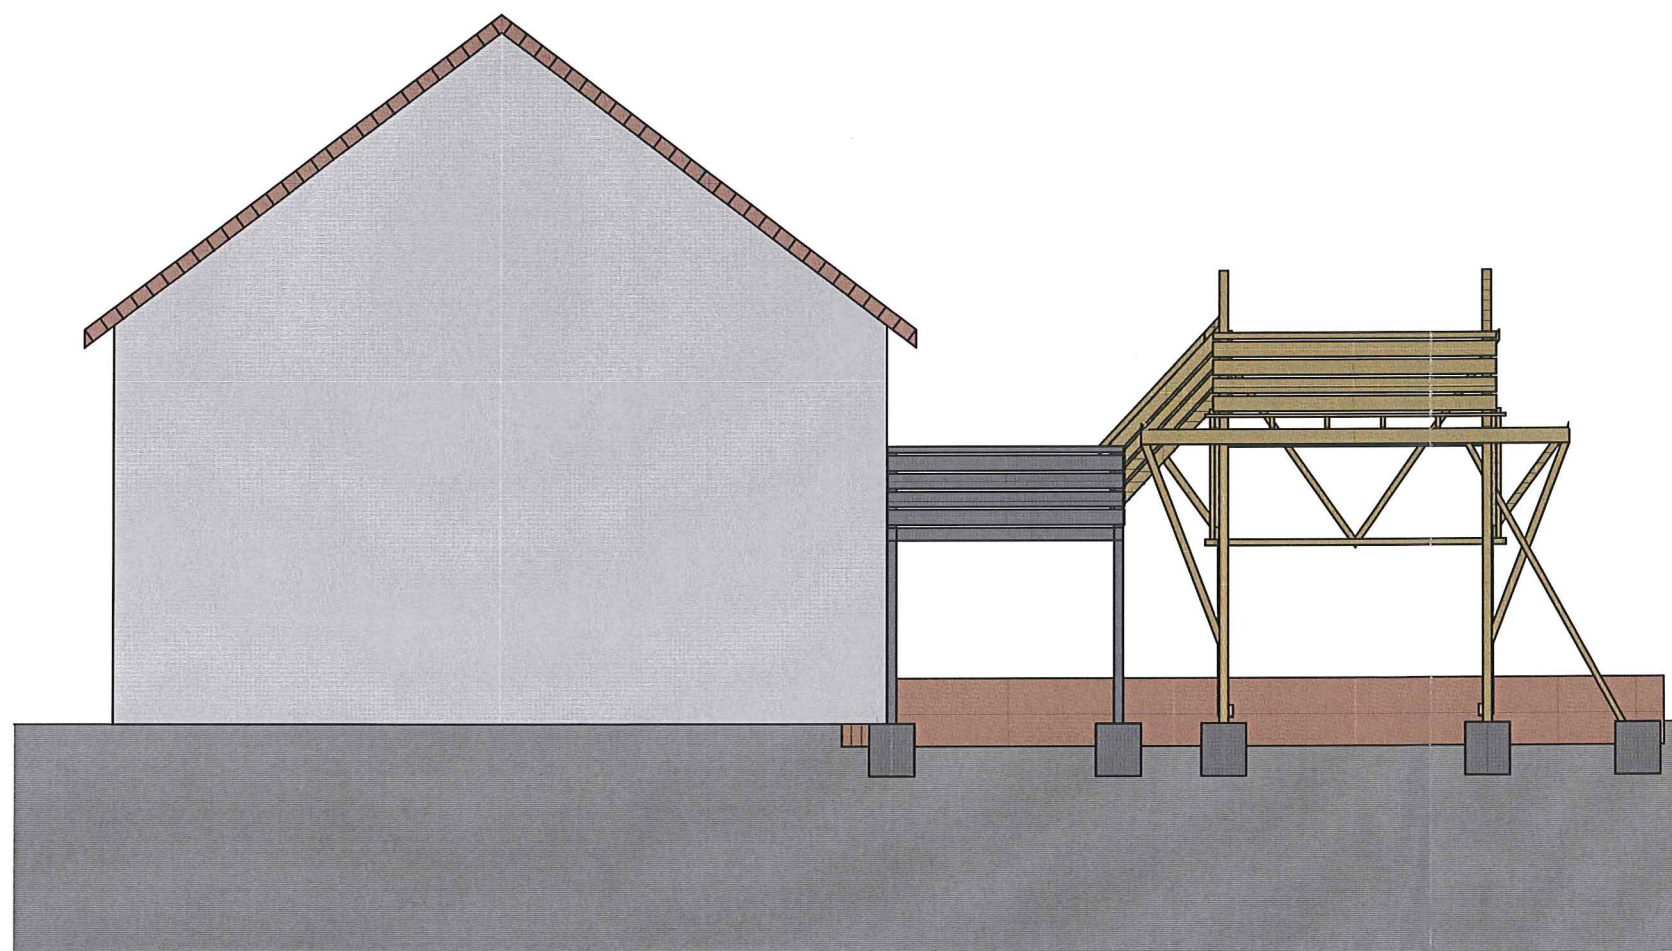


Bauherr		Architekt		
15.10.16 W. Stanz		15.10.16 Pinczuk		
Datum, Unterschrift		Datum, Unterschrift		
Legende				
Stahlbeton				
Mauerwerk				
Abbruch				
Trockenbau				
Mauerwerk Bestand				
Höhenkote: FB =Fertigfussboden RB = Rohboden		 ±0,00		
Projekt		Plannummer		
Bauantrag Carport mit Dachterrasse Bergstraße 24, 76307 Karlsbad		4.3.01		
Planbezeichnung		Datum		
Ansicht Nord-West		15.10.2016		
		Massstab		
		1:100		
Vorhabenträger		Format		
Eheleute Wilhelm Stranz Bergstraße 24, 76307 Karlsbad		A3		
Planverfasser		Gezeichnet		
Ines Pinczuk, Dipl.-Ing. Architektin Dobelstraße 23, 76307 Karlsbad 0175-4788700 mail: ines.pinczuk@web.de		ip		

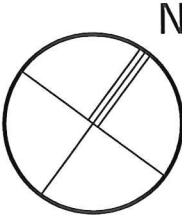

Bauherr		Architekt	
15.10.16 W. Stranz		15.10.16 Pinczuk	
Datum, Unterschrift		Datum, Unterschrift	
Legende			
Stahlbeton			
Mauerwerk			
Abbruch			
Trockenbau			
Mauerwerk Bestand			
Höhenkote:		±0,00	
FB =Fertigfussboden			
RB = Rohboden			
Projekt		Plannummer	
Bauantrag		4.3.02	
Carport mit Dachterrasse			
Bergstraße 24, 76307 Karlsbad			
Planbezeichnung		Datum	
Ansicht Nord-Ost		15.10.2016	
		Massstab	
		1:100	
Vorhabenträger		Format	
Eheleute Wilhelm Stranz		A3	
Bergstraße 24, 76307 Karlsbad			
Planverfasser		Gezeichnet	
Ines Pinczuk, Dipl.-Ing. Architektin		ip	
Dobelstraße 23, 76307 Karlsbad			
0175-4788700 mail: ines.pinczuk@web.de			

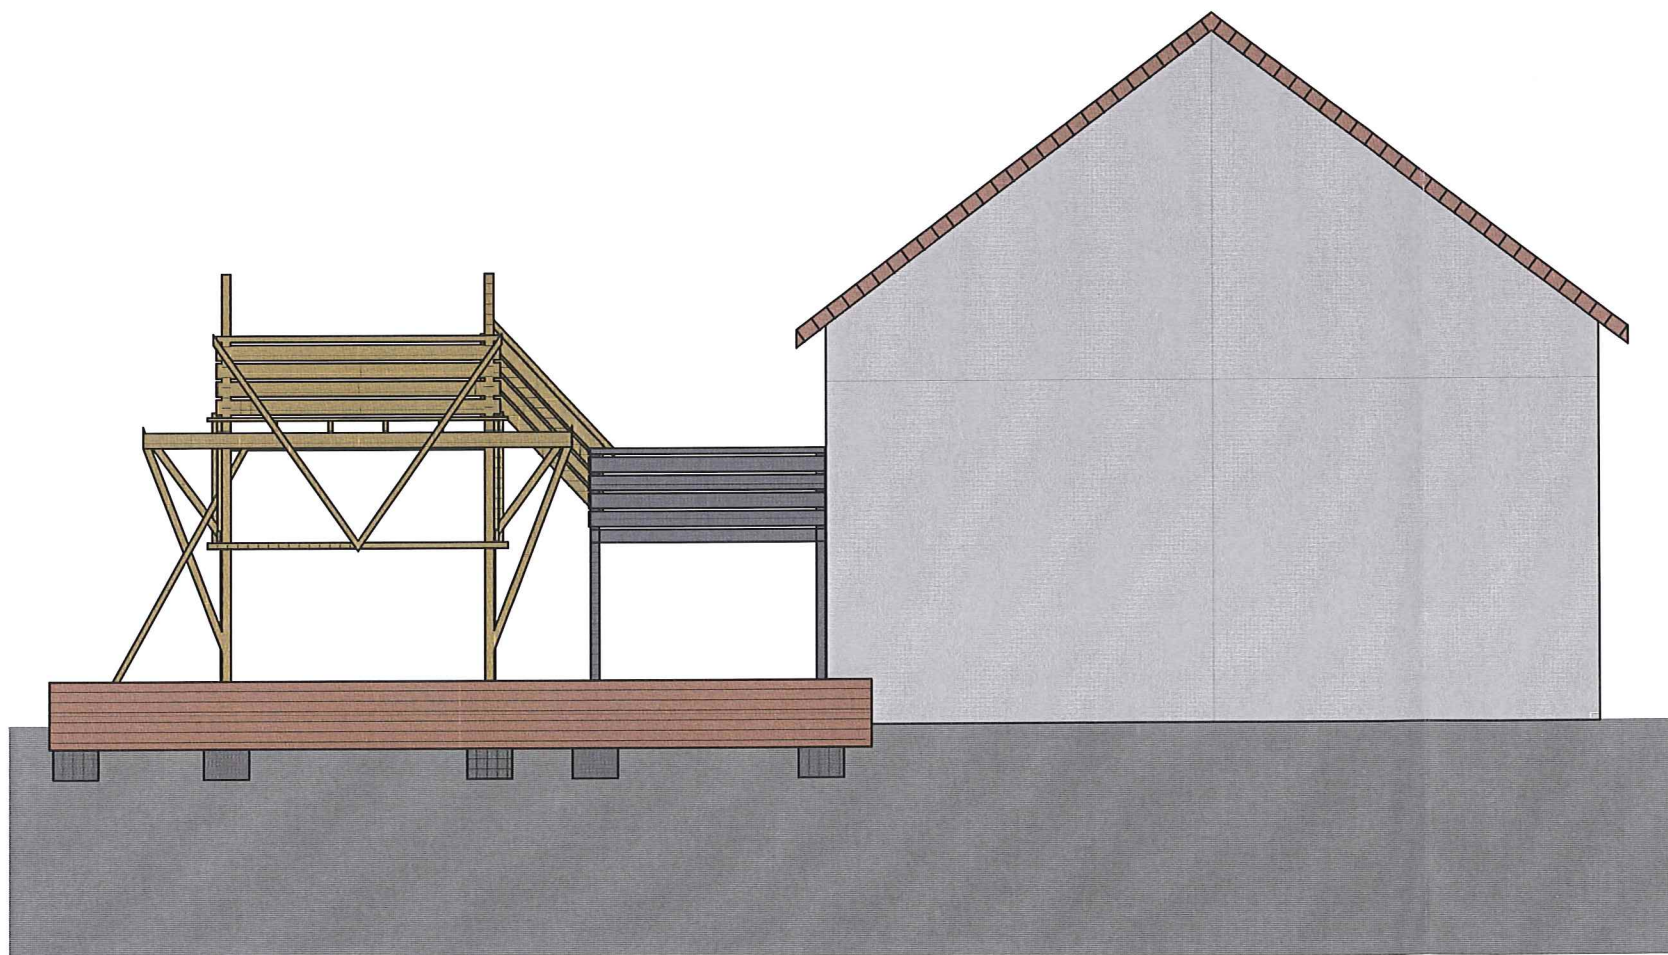

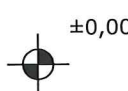Bauherr		Architekt	
15.10.16 W. Stranz		15.10.16 Pinczuk	
Datum, Unterschrift		Datum, Unterschrift	
Legende		N	
Stahlbeton			
Mauerwerk			
Abbruch			
Trockenbau			
Mauerwerk Bestand			
Höhenkote: FB = Fertigfußboden RB = Rohboden		 ±0,00	
Projekt		Plannummer	
Bauantrag Carport mit Dachterrasse Bergstraße 24, 76307 Karlsbad		4.3.04	
Planbezeichnung		Datum	
Ansicht Süd-West		15.10.2016	
		Massstab	
		1:100	
Vorhabenträger		Format	
Eheleute Wilhelm Stranz Bergstraße 24, 76307 Karlsbad		A3	
Planverfasser		Gezeichnet	
Ines Pinczuk, Dipl.-Ing. Architektin Dobelstraße 23, 76307 Karlsbad 0175-4788700 mail: ines.pinczuk@web.de		ip	