


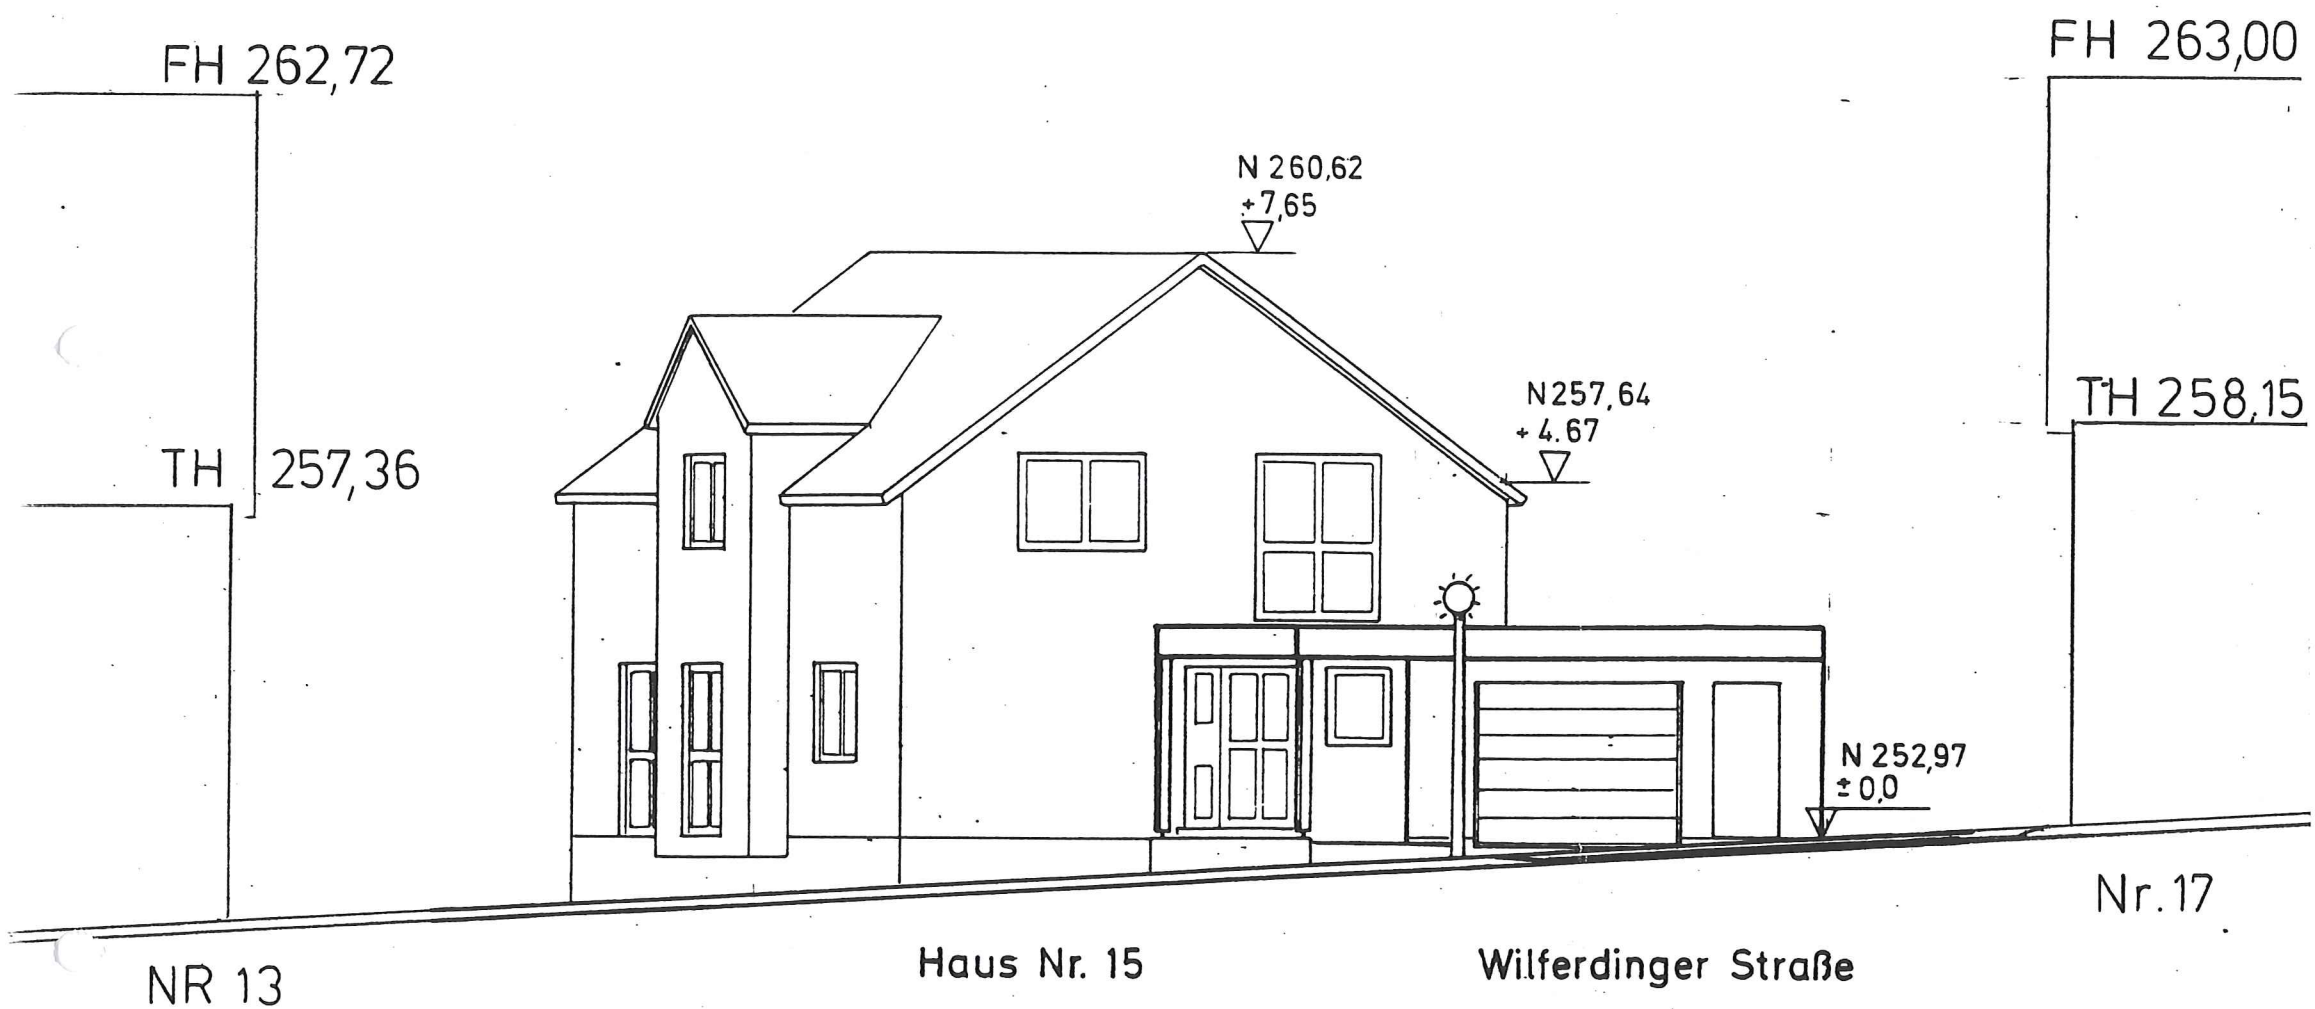

Bauantrag M 1:100
 Bauvorhaben: Einfamilienwohnhaus
 in 76307 Karlsbad-Langensteinbach
 Wilferdinger-Str.15
 Flurstück Nr.2063/5

Bauherr: Eheleute
 Momin Jamil Sandhu
 und Neelum Miraj
 Hermann-Löns-Weg 54
 76307 Karlsbad

[Signature]

Planfertiger: Dipl.-Ing. Manfred Genz
 Grünberger-Str. 10
 76139 Karlsruhe

[Signature]

Straßenansicht
 Wilferdinger-Straße