





WEST - ANSICHT

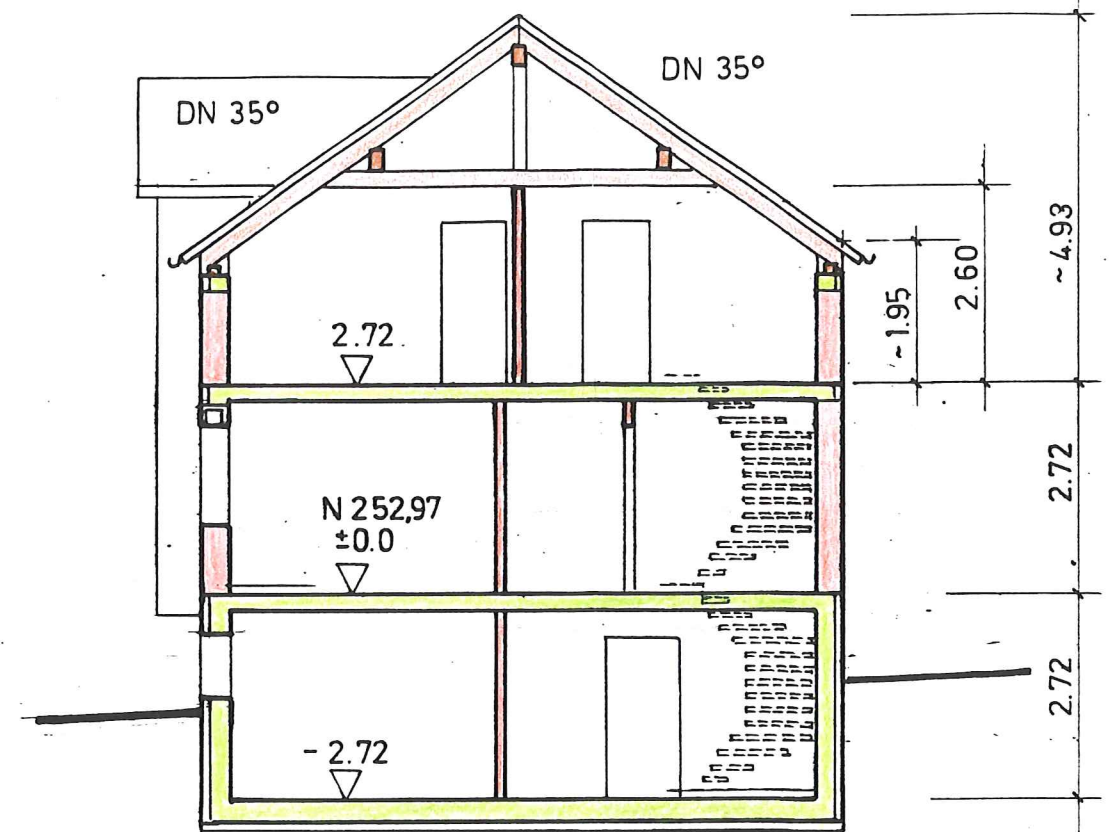

SCHNITT A-A

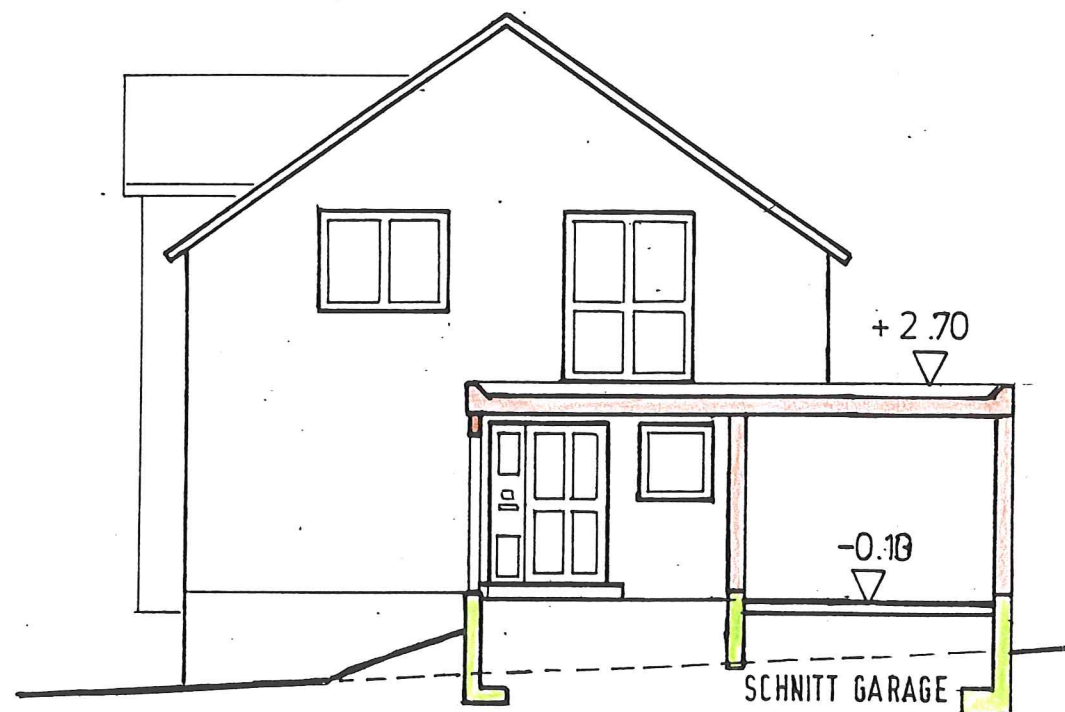


OST - ANSICHT

Bauantrag M 1:100
 Bauvorhaben: Einfamilienwohnhaus
 in 76307 Karlsbad-Langensteinbach
 Wilferdinger-Str.15
 Flurstück Nr.2063/5

Bauherr: Eheleute
 Momin Jamil Sandhu
 und Neelum Miraj
 Hermann-Löns Weg 54
 76307 Karlsbad


Planfertiger: Dipl.-Ing. Manfred Genz
 Grünberger-Str. 10
 76139 Karlsruhe

Schnitt A-A
 Ansicht West und Ost

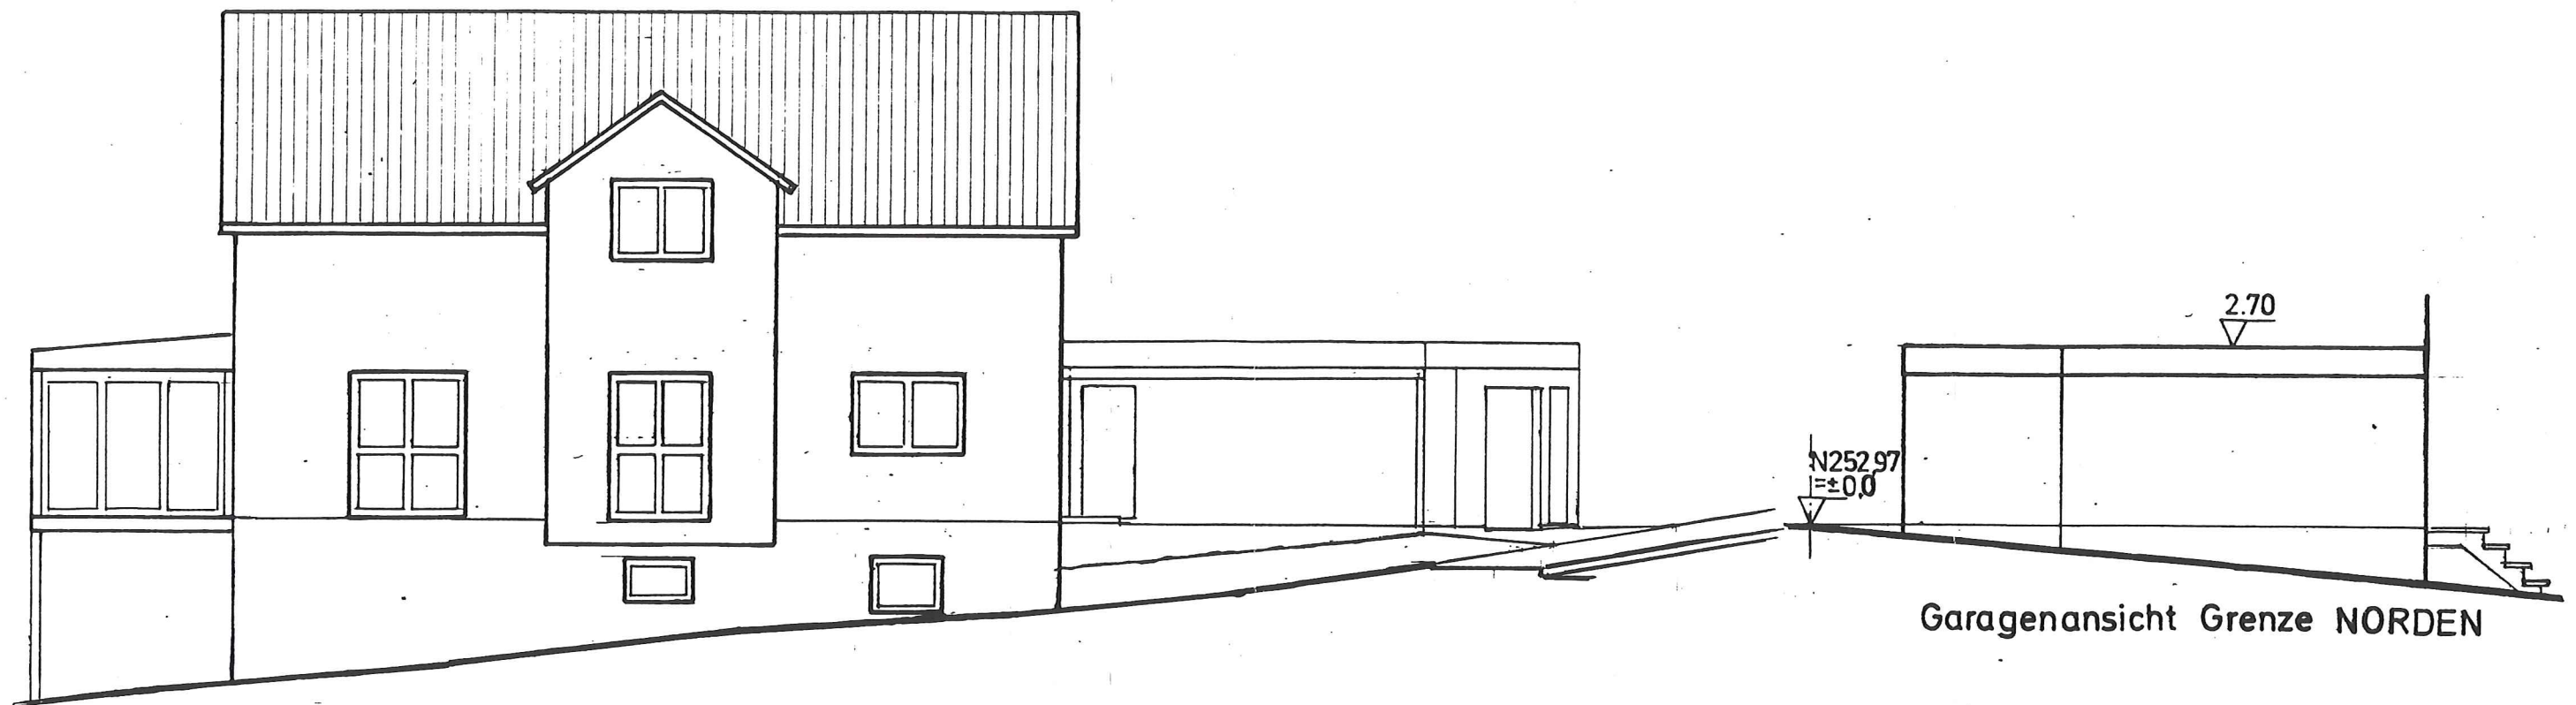

SÜD - ANSICHT

Garagenansicht Grenze NORDEN

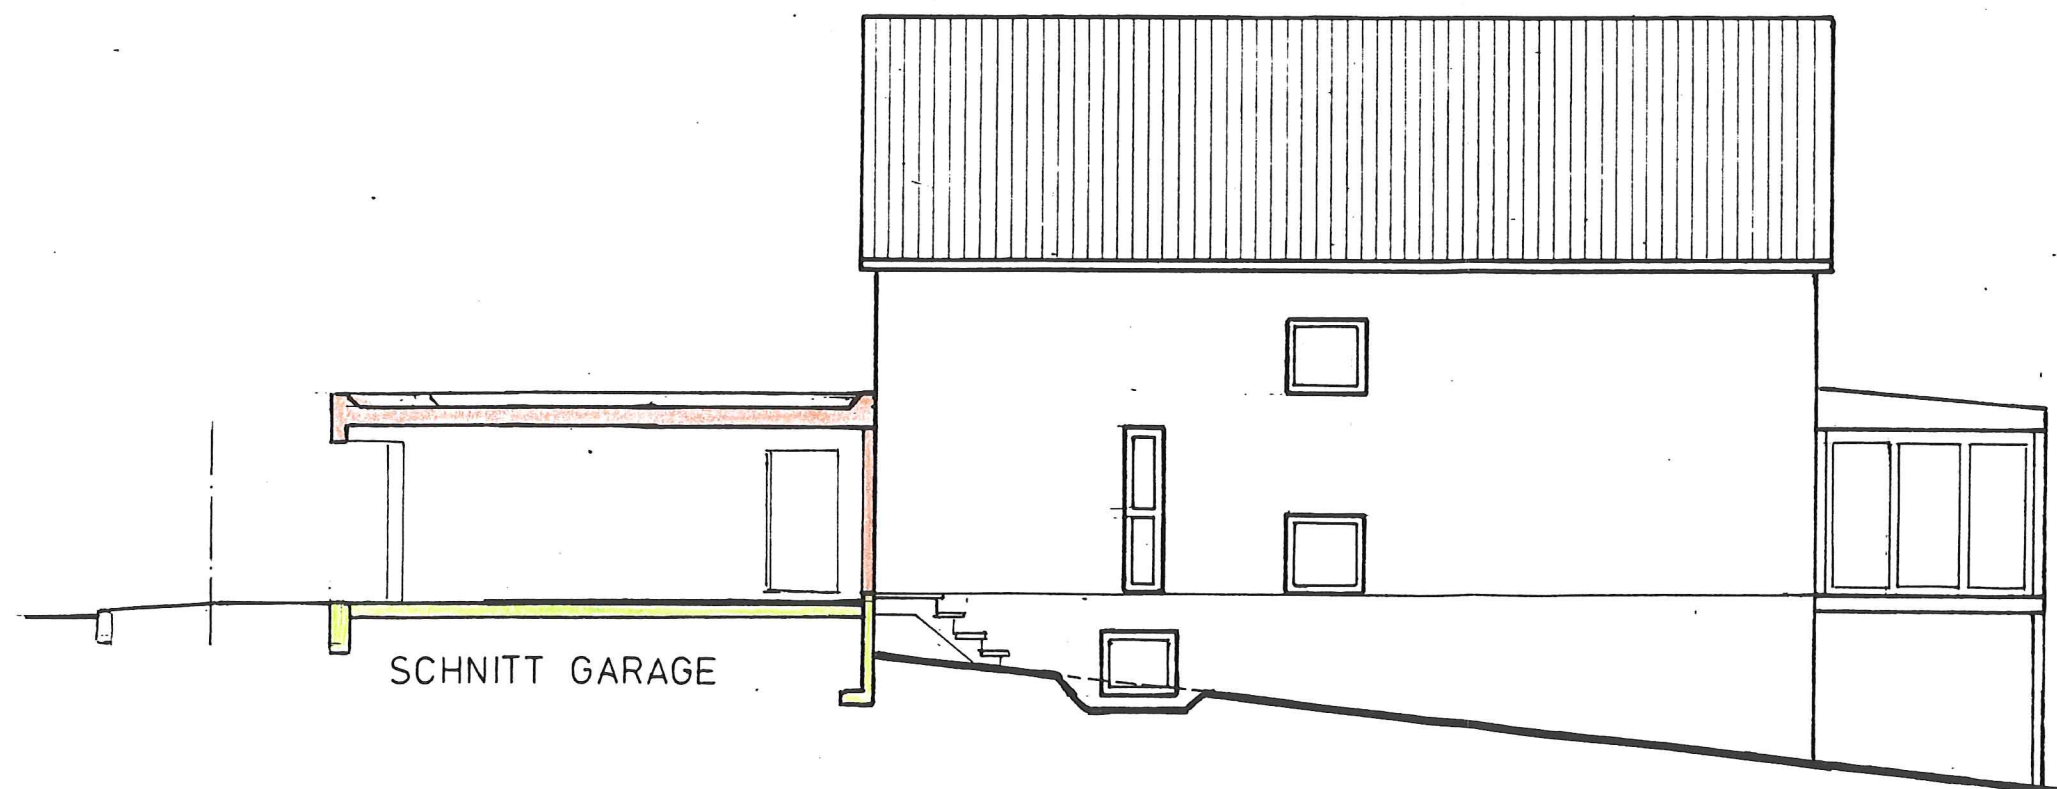

SCHNITT GARAGE

NÖRD - ANSICHT

Bauantrag M 1:100
 Bauvorhaben: Einfamilienwohnhaus
 in 76307 Karlsbad-Langensteinbach
 Wilferdinger-Str.15
 Flurstück Nr.2063/5

Bauherr: Eheleute
 Momin Jamil Sandhu
 und Neelum Miraj
 Hermann-Löns Weg 54
 76307 Karlsbad

Momin Jamil Sandhu

Planfertiger: Dipl.-Ing. Manfred Genz
 Grünberger-Str. 10
 76139 Karlsruhe

M. Genz

Ansicht Nord und Süd
 Garagenansicht Grenze