






Ansicht Straße

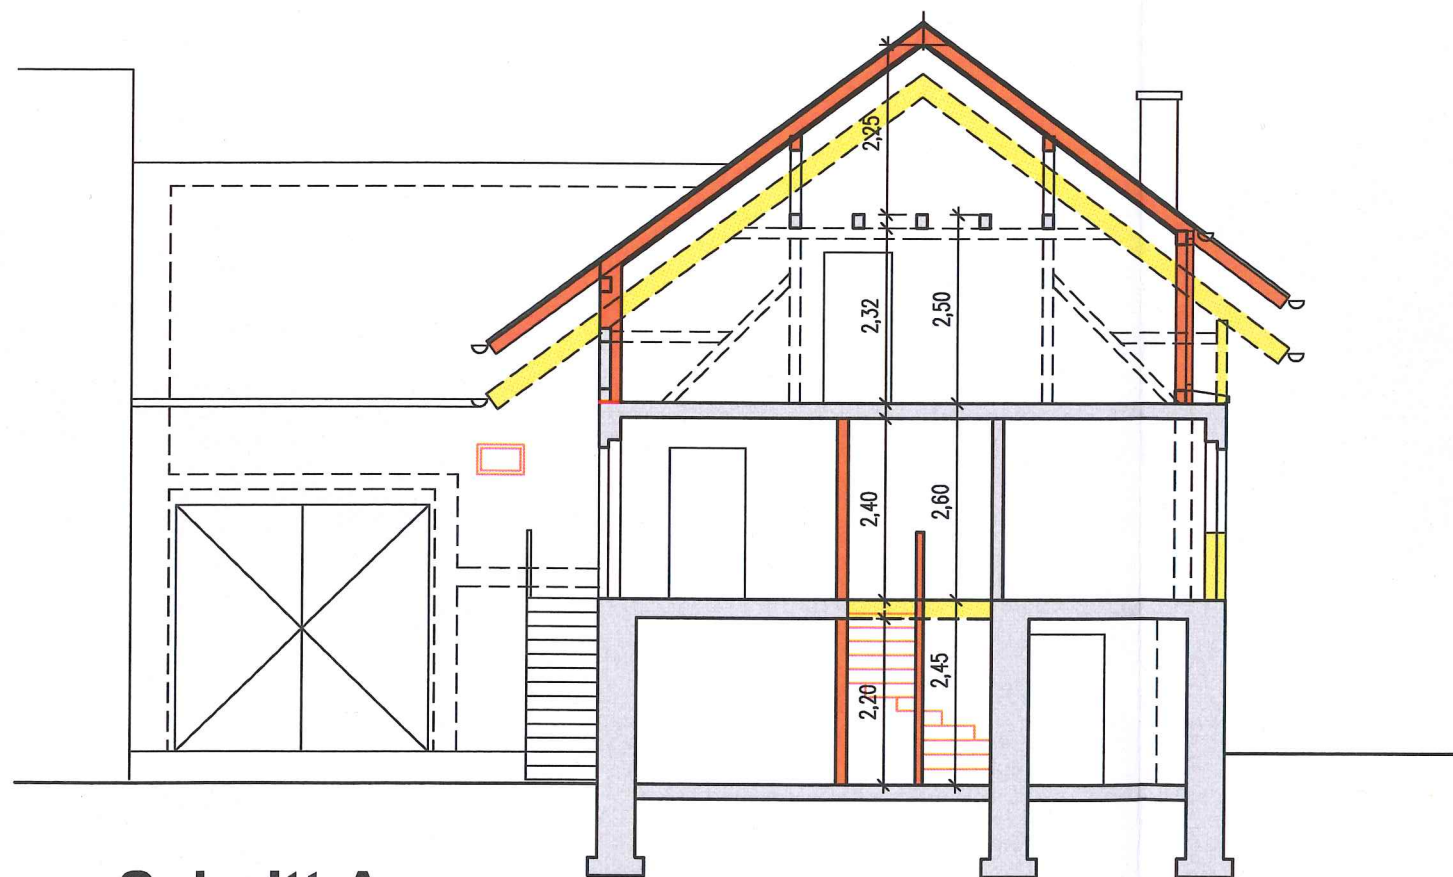


Schnitt A

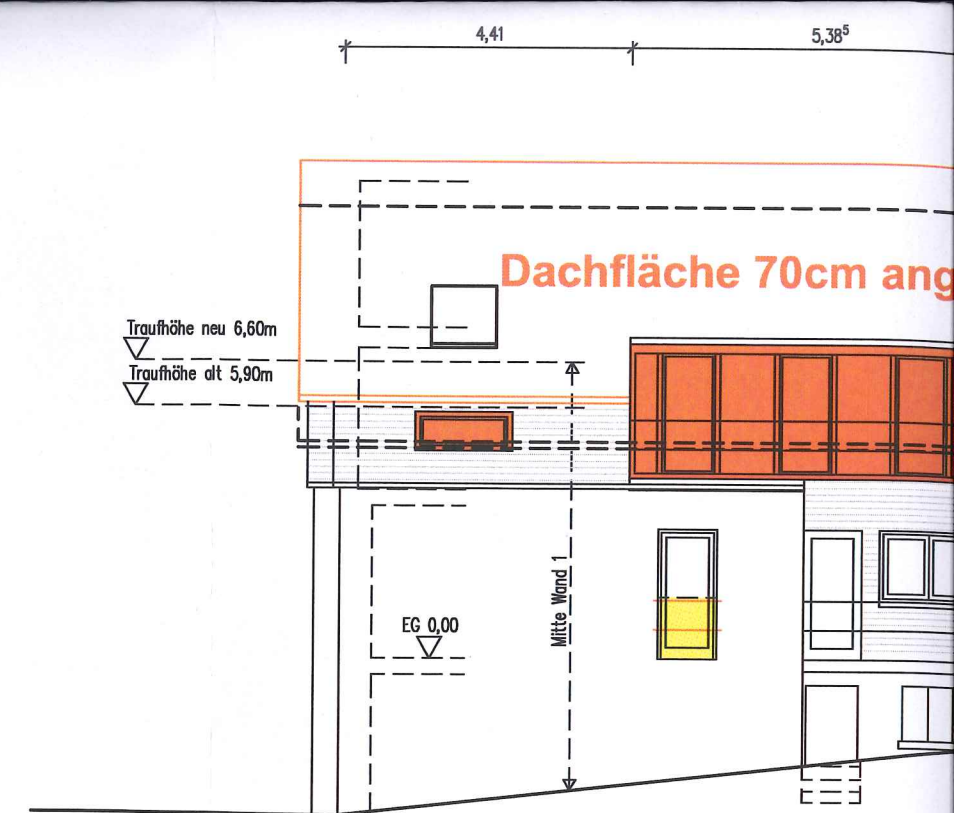


Ansicht Nord

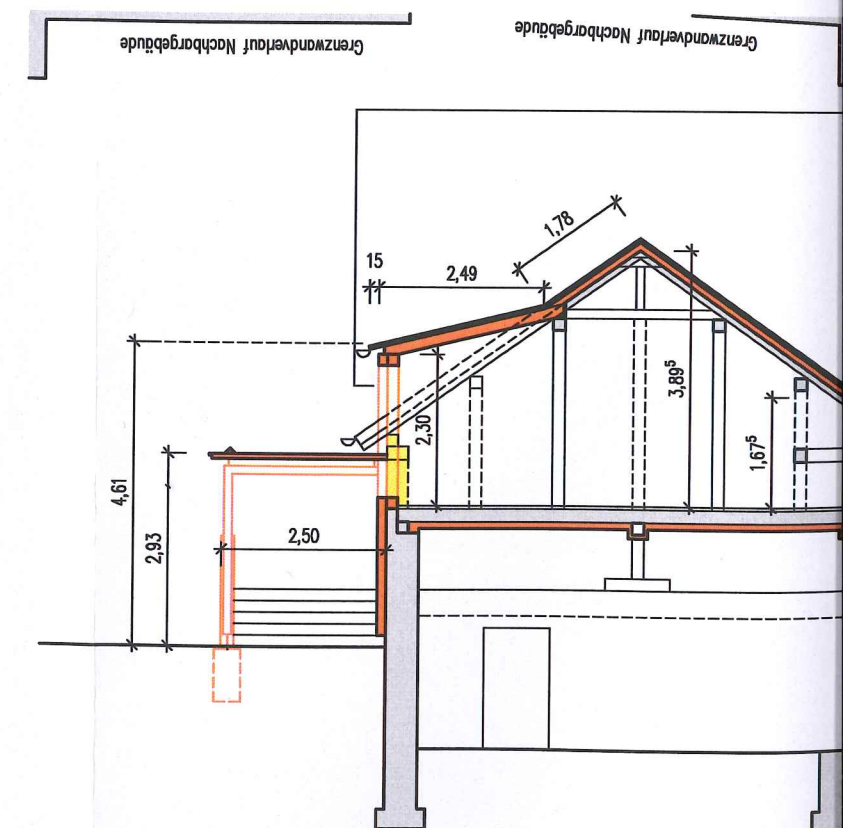


Schnitt B

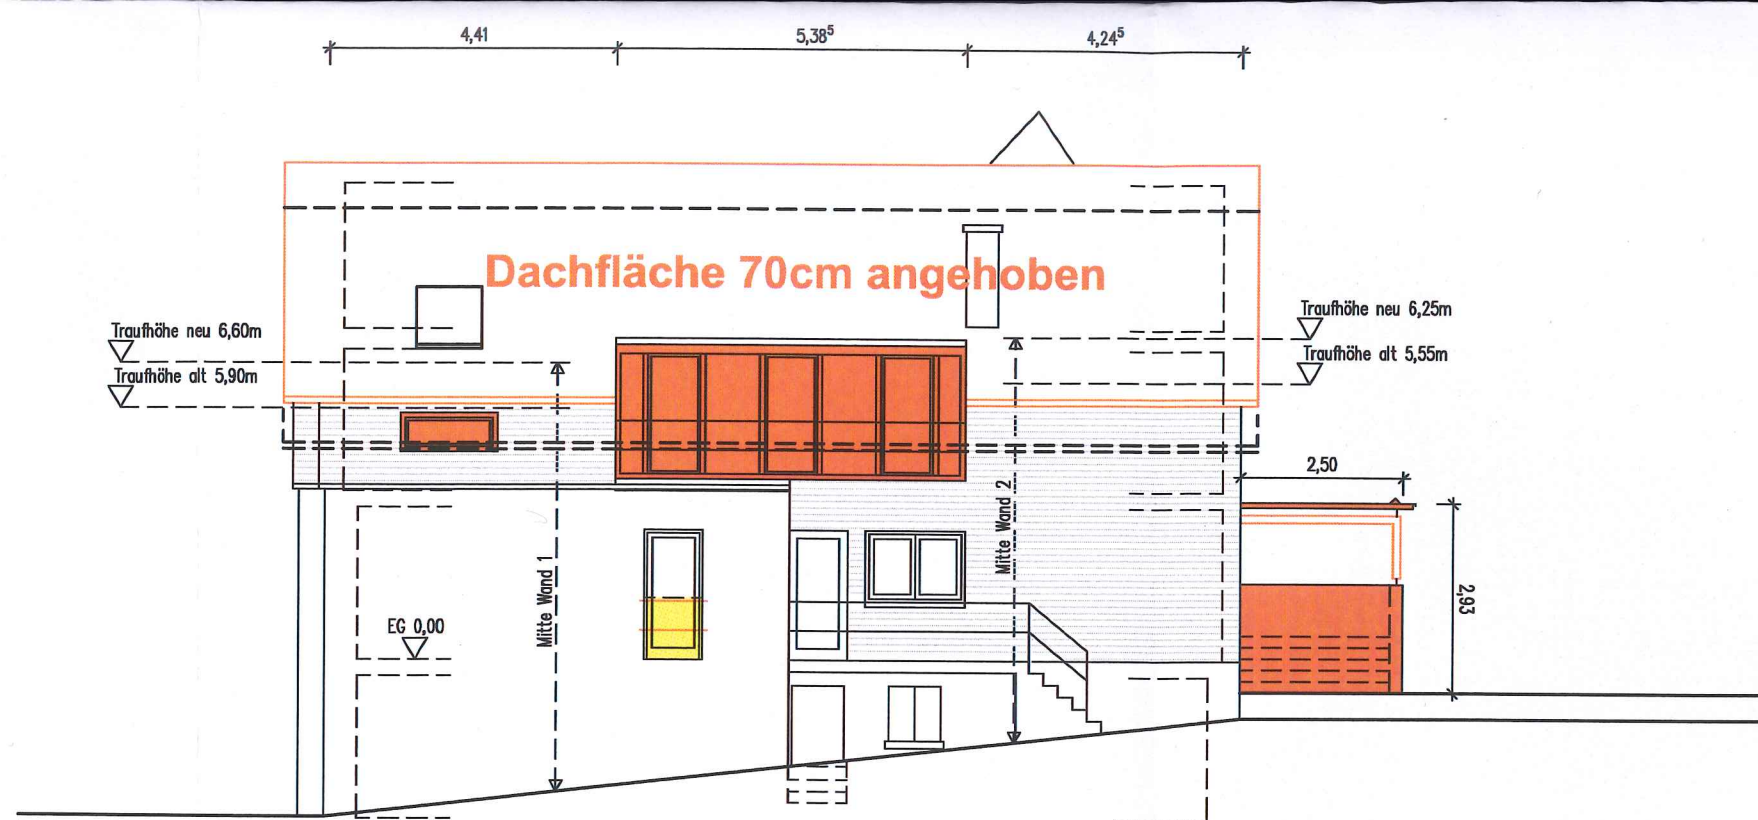


Ansicht Nord

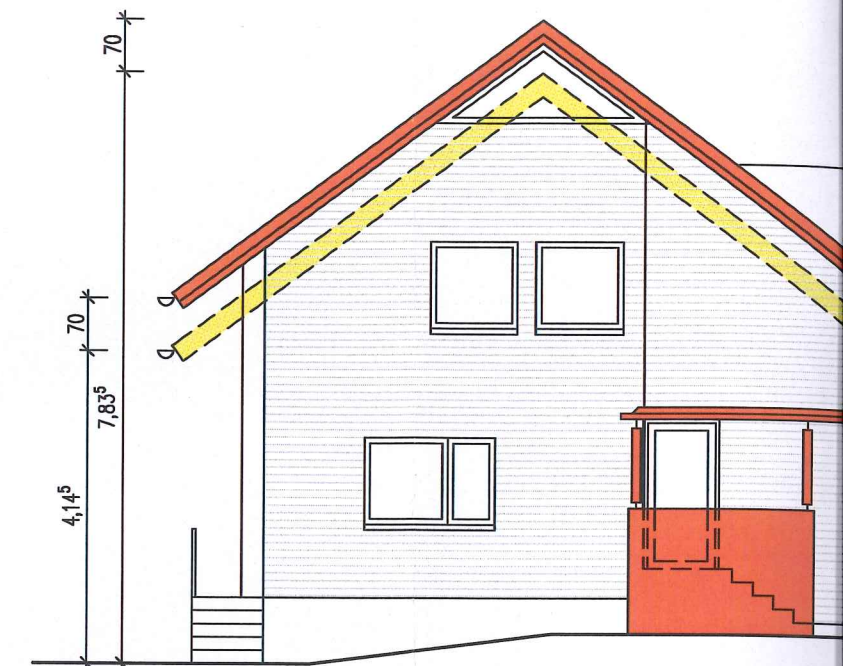

Ansicht Garten

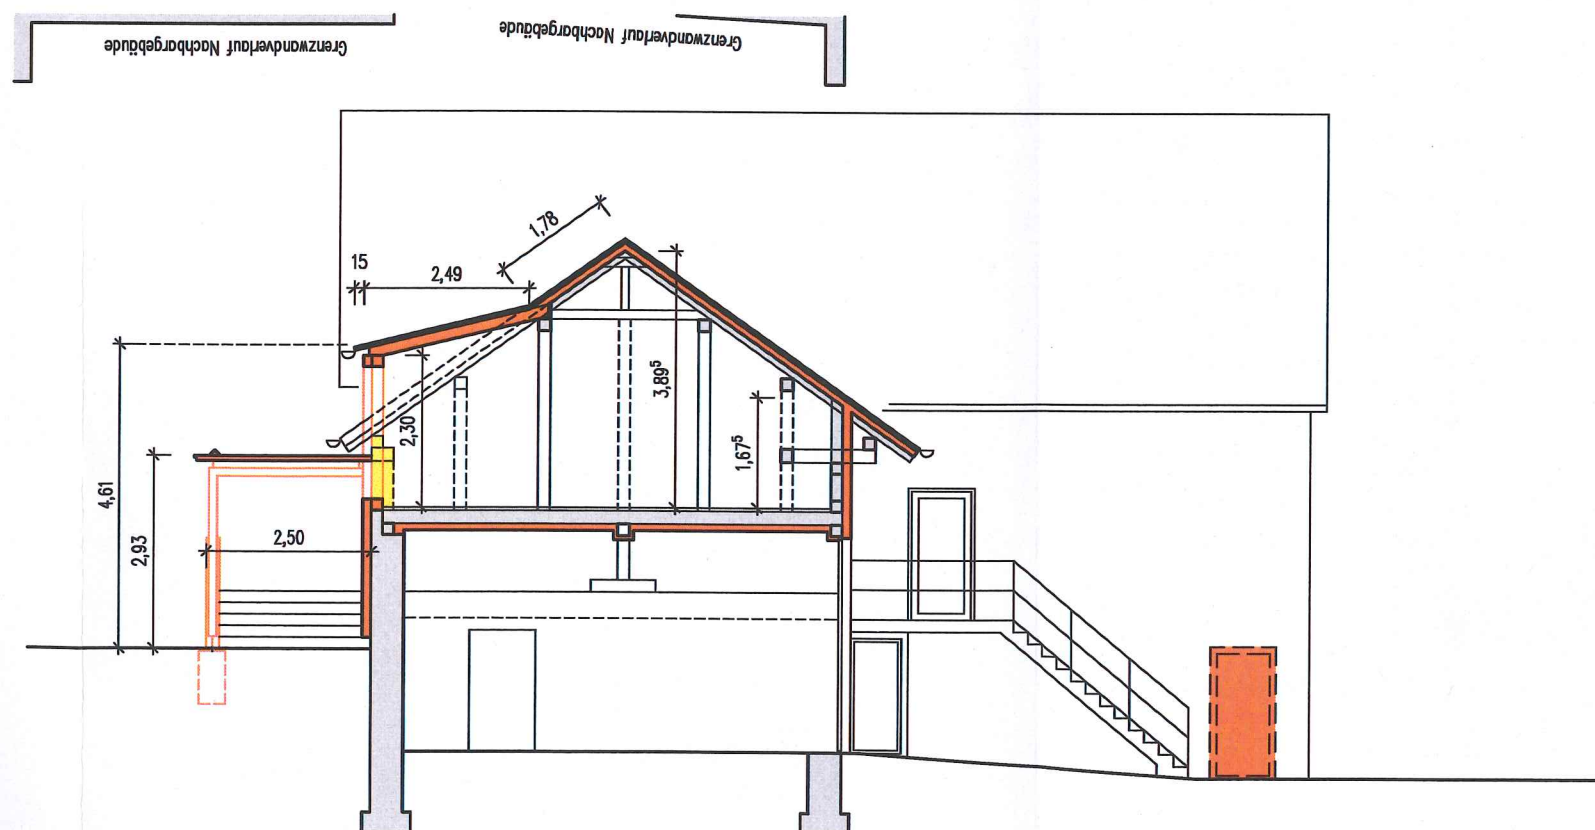

Schnitt B

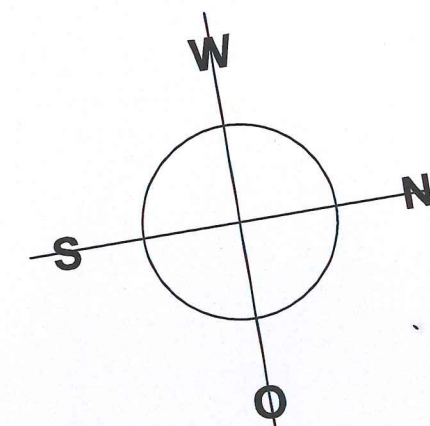

- Bestand**
- Neu**
- Abriss**

Karlsruhe 24.11.11
Ort, Datum

Bauherr *[Signature]*

Wohnhaus

Mutschelbach, Wald

Bauantrag

Umbau, Mo

Maßstab

M: 1/100



Bauherr

Sven Reuther



Tiefentalstraße 25

76228 Karlsruhe

Tel.: 0721 / 597 94 80

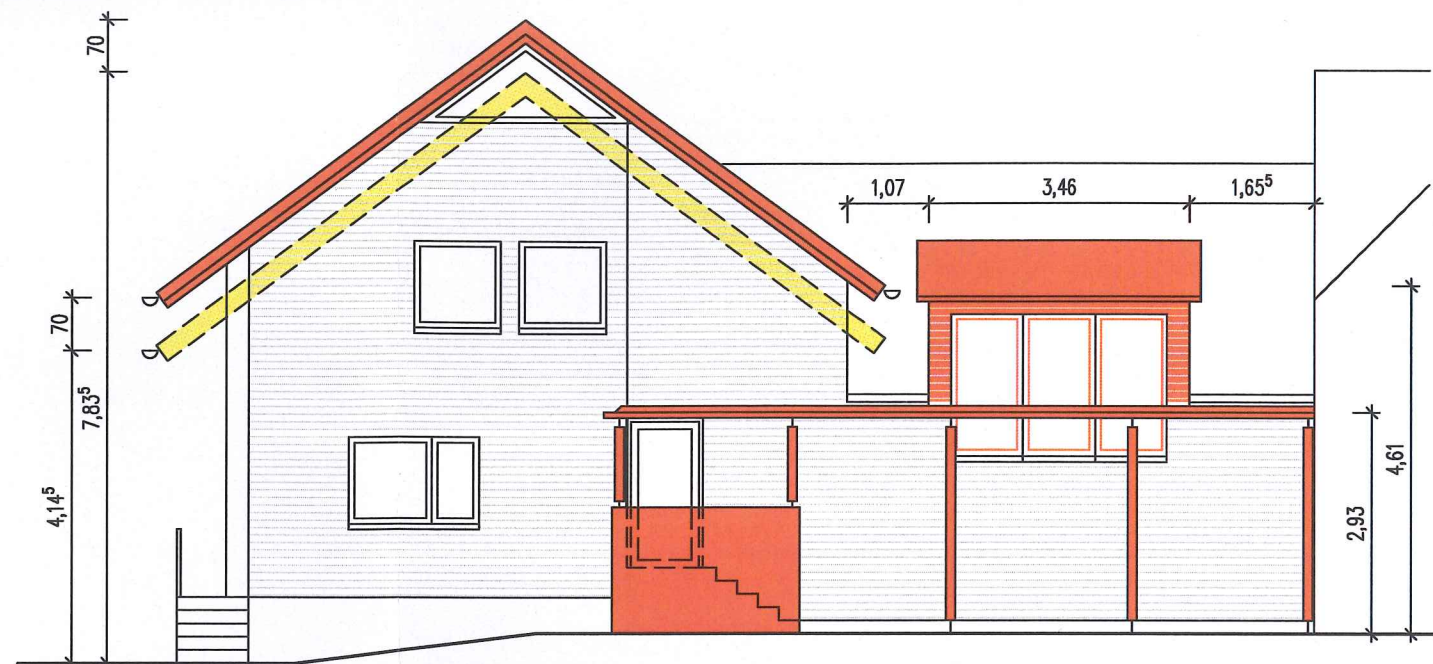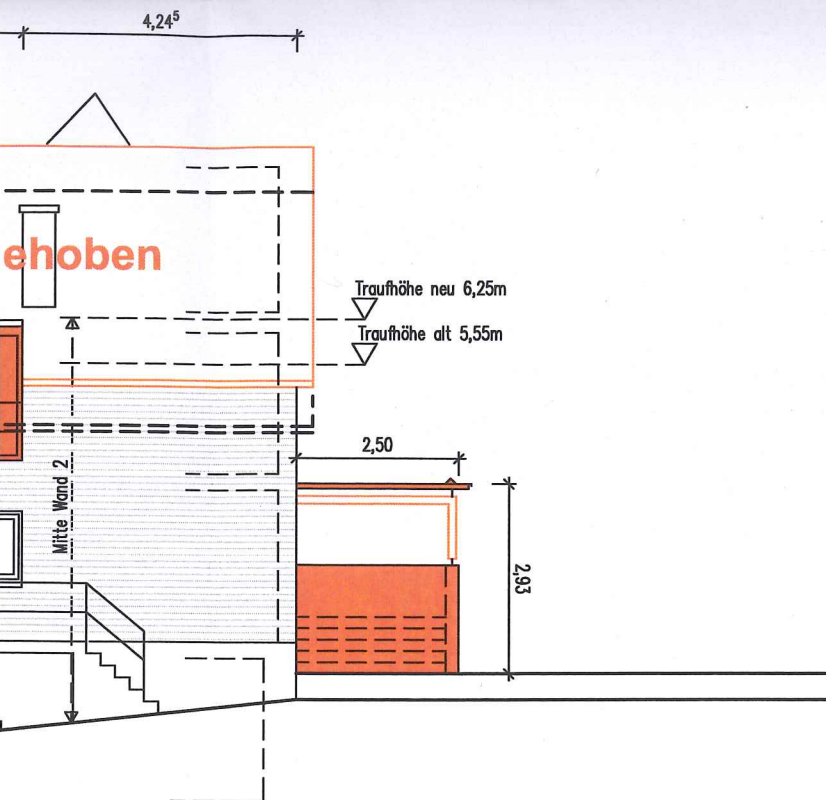

Ansicht Garten

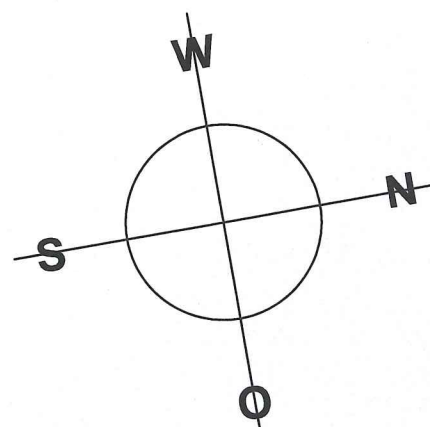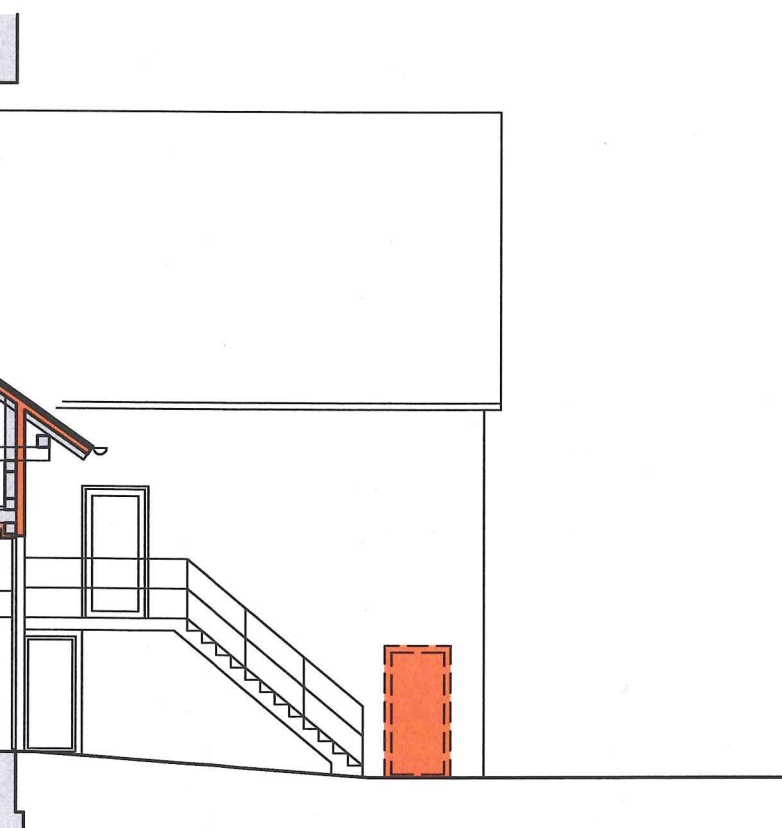

Karlsruhe 24.11.16
Ort, Datum

Karlsruhe, 25.11.2016
Ort, Datum

Bauherr

Architekt

Wohnhaus Reuther

Mutschelbach, Waldenserstraße 99, Flurst.: 231/1

Bauantrag

Umbau, Modernisierung, Nutzungsänderung

Maßstab	Projektnummer	Erstellungsdatum	Plannummer
M: 1/100	13/16	23.11.2016	BA-01
Bauherr Sven Reuther Tiefentalstraße 25 76228 Karlsruhe Tel.: 0721 / 597 94 80		Planverfasser ka-3 Architekt Andreas Klepsch Wachenburgweg 66 76189 Karlsruhe Tel: 0721 / 502145 Fax: 0721 / 5042051 andreas.klepsch@ka-3.de	