


# Lageplan

Gemeinde: Karlsbad  
Gemarkung: Spielberg  
Flurst. Nr.: 3798

zum Bauantrag von:  
Karl Ott  
Turmbergstraße 10  
76307 Karlsbad

Zeichnerischer Teil zum Bauantrag gem. LBOVVO

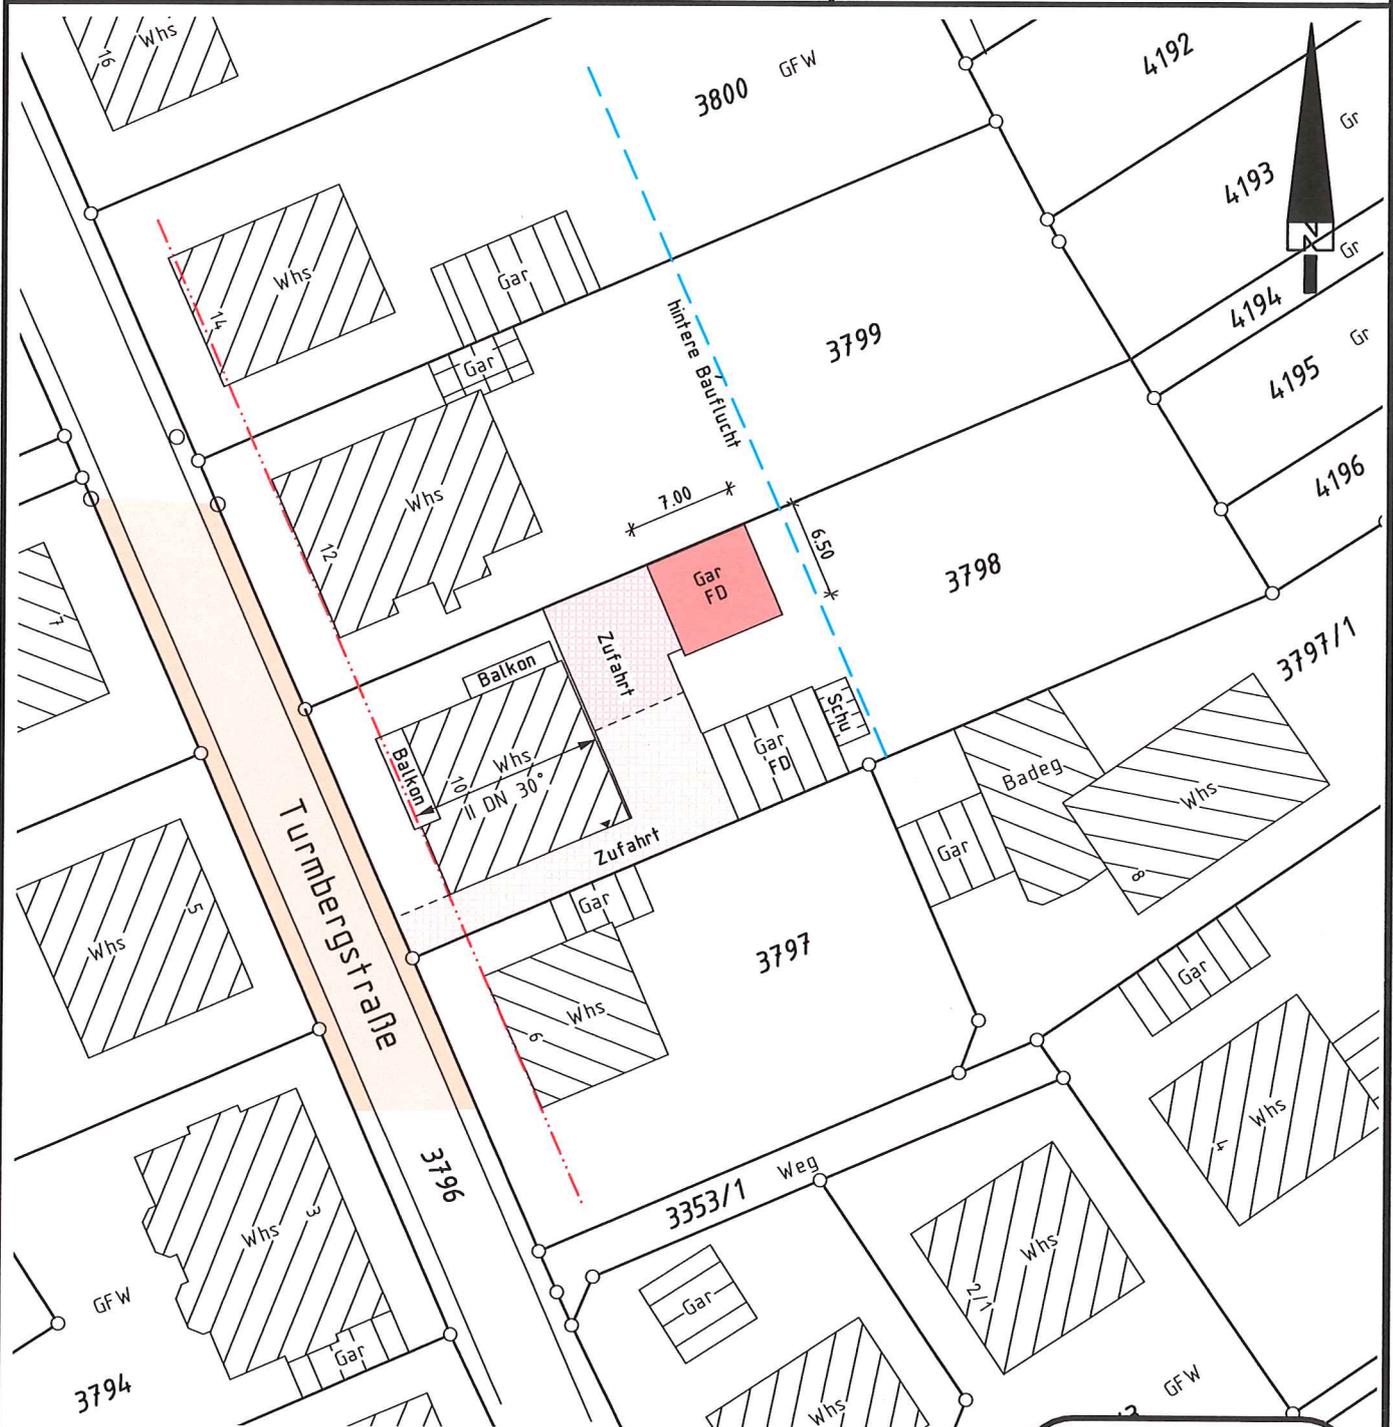

Auszug aus dem Liegenschaftskataster und Einzeichnungen nach BauVorIVO  
Darstellung entspricht dem Liegenschaftskataster  
Abweichungen gegenüber dem Grundbuch möglich.

Flurstück 3798 = 1.086 m<sup>2</sup>

**M 1:500**

gefertigt am: 10.01.2017

Dipl.-Ing.(FH)  
**Siegfried Karcher**

Sachverständiger nach  
§ 5 Abs. 3 LBOVVO B-W

Kniebisstraße 16  
76307 Karlsbad

Tel.: 07202/405140 • Fax 405141

Mitglied im BDB  
Baden-Württemberg