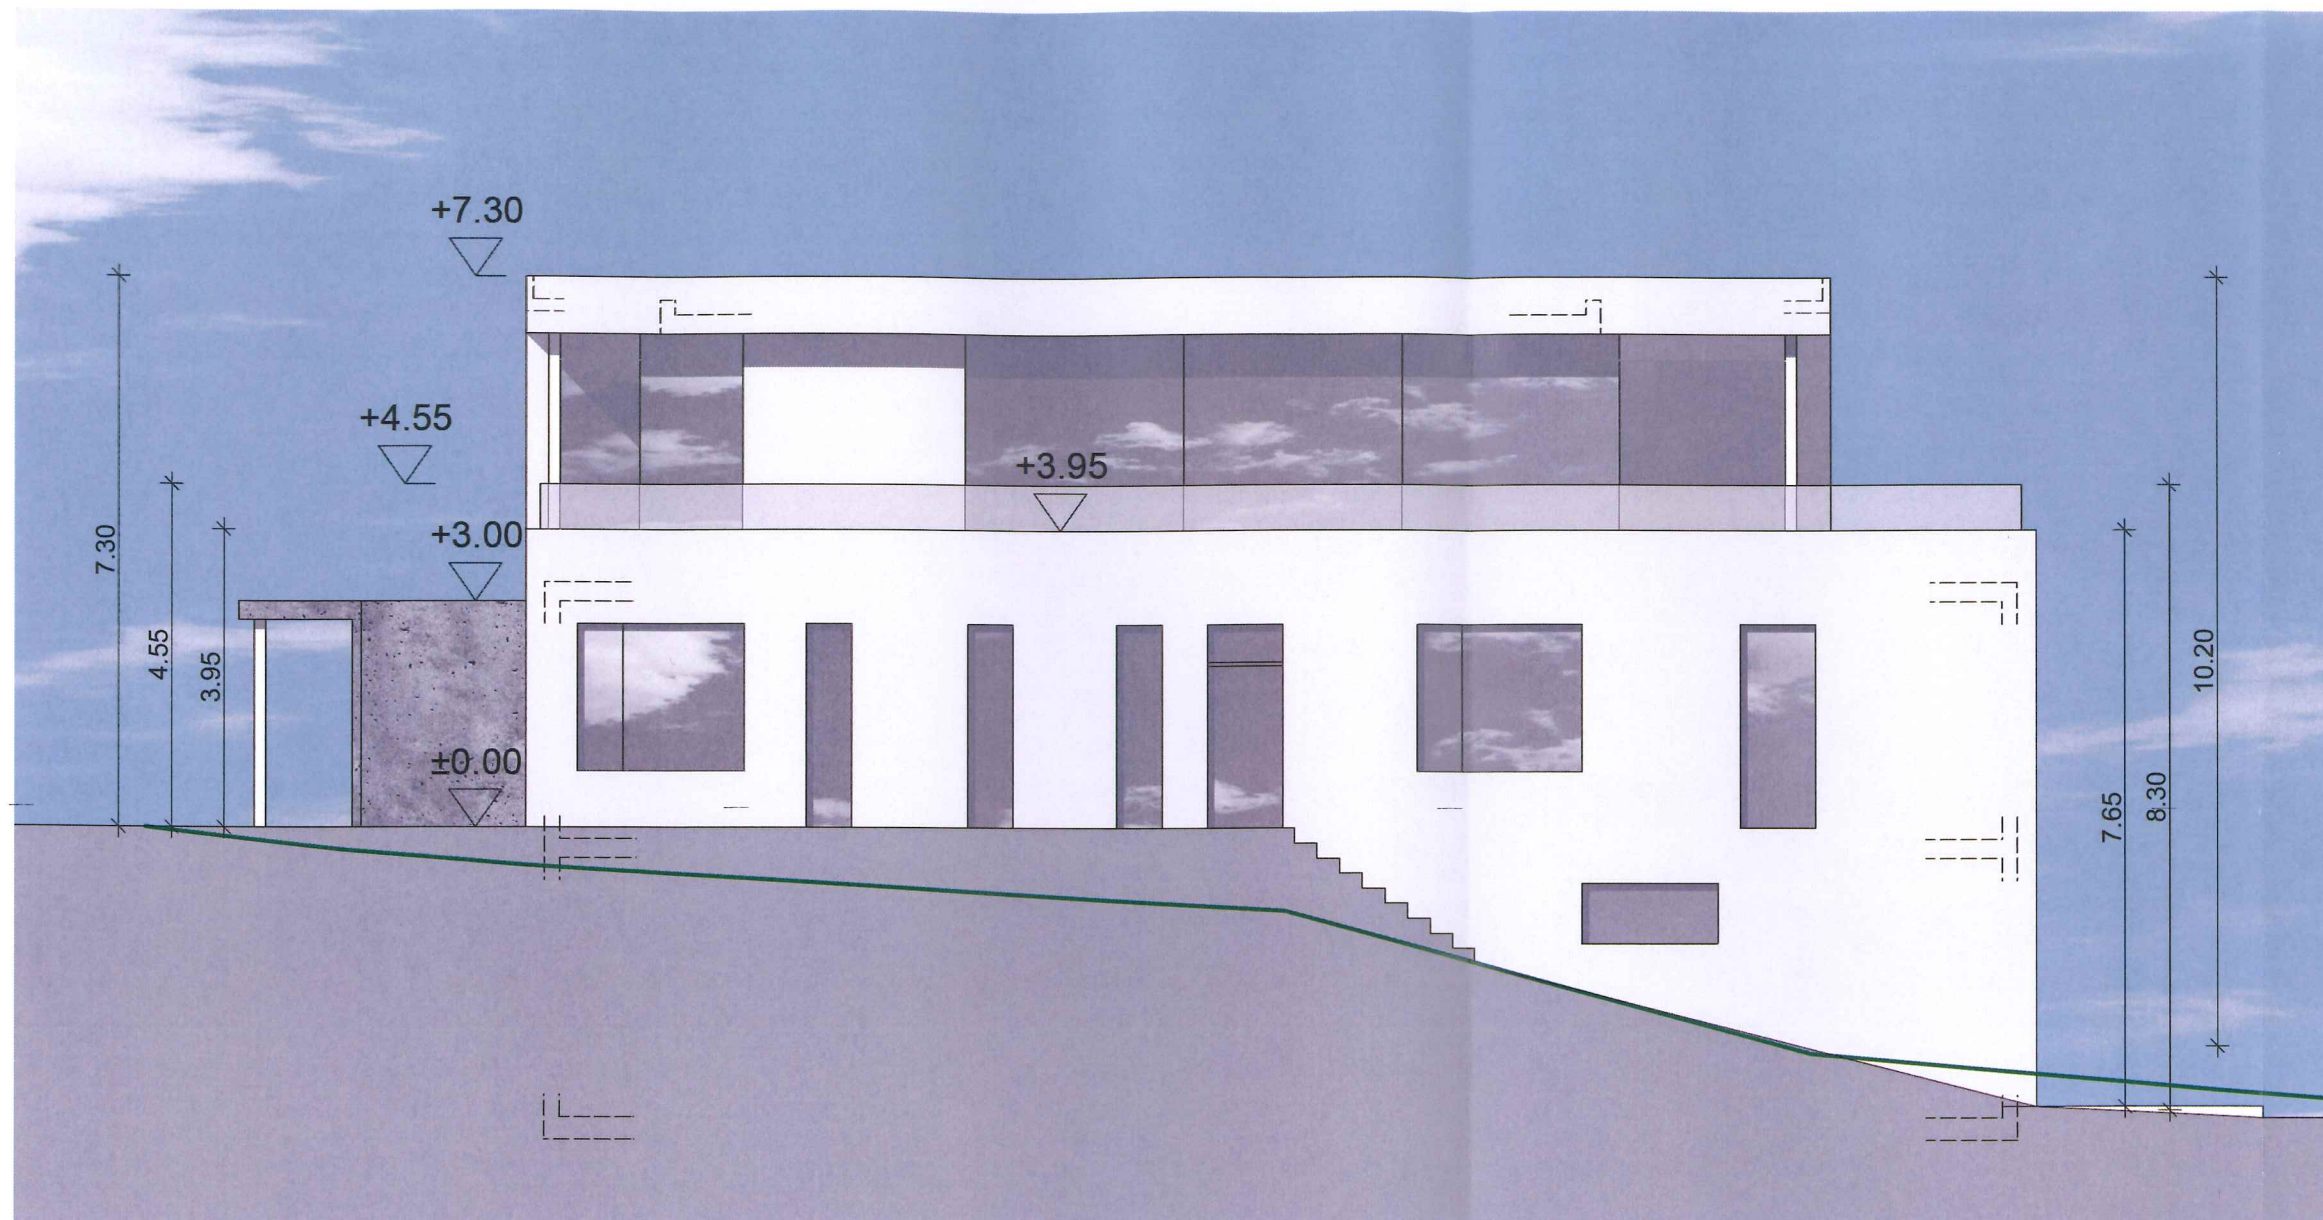


— bestehende Geländehöhe

Bauantrag

Projektnummer
15-019

Projektbezeichnung
Neubau Wohnhaus

Bauvorhaben
Panoramastraße
76307 Karlsbad-Ittersbach

Bauherr
Frau und Herr Wild

Handwritten signature: Frau und Herr Wild

Planung

rohdearchitekten

architekt dipl.-ing. raluca rohde
architekt dipl.-ing. michael rohde
www.rohdearchitekten.de

bunsenstraße 5 | 76135 karlsruhe
tel: (0721) 830 61 32 | fax: (0721) 830 61 33
email: info@rohdearchitekten.de



Plannummer
230


Index
-

Planinhalt
Ansicht West

Format
A3

Maßstab
1:100

Datum
03.02.2017

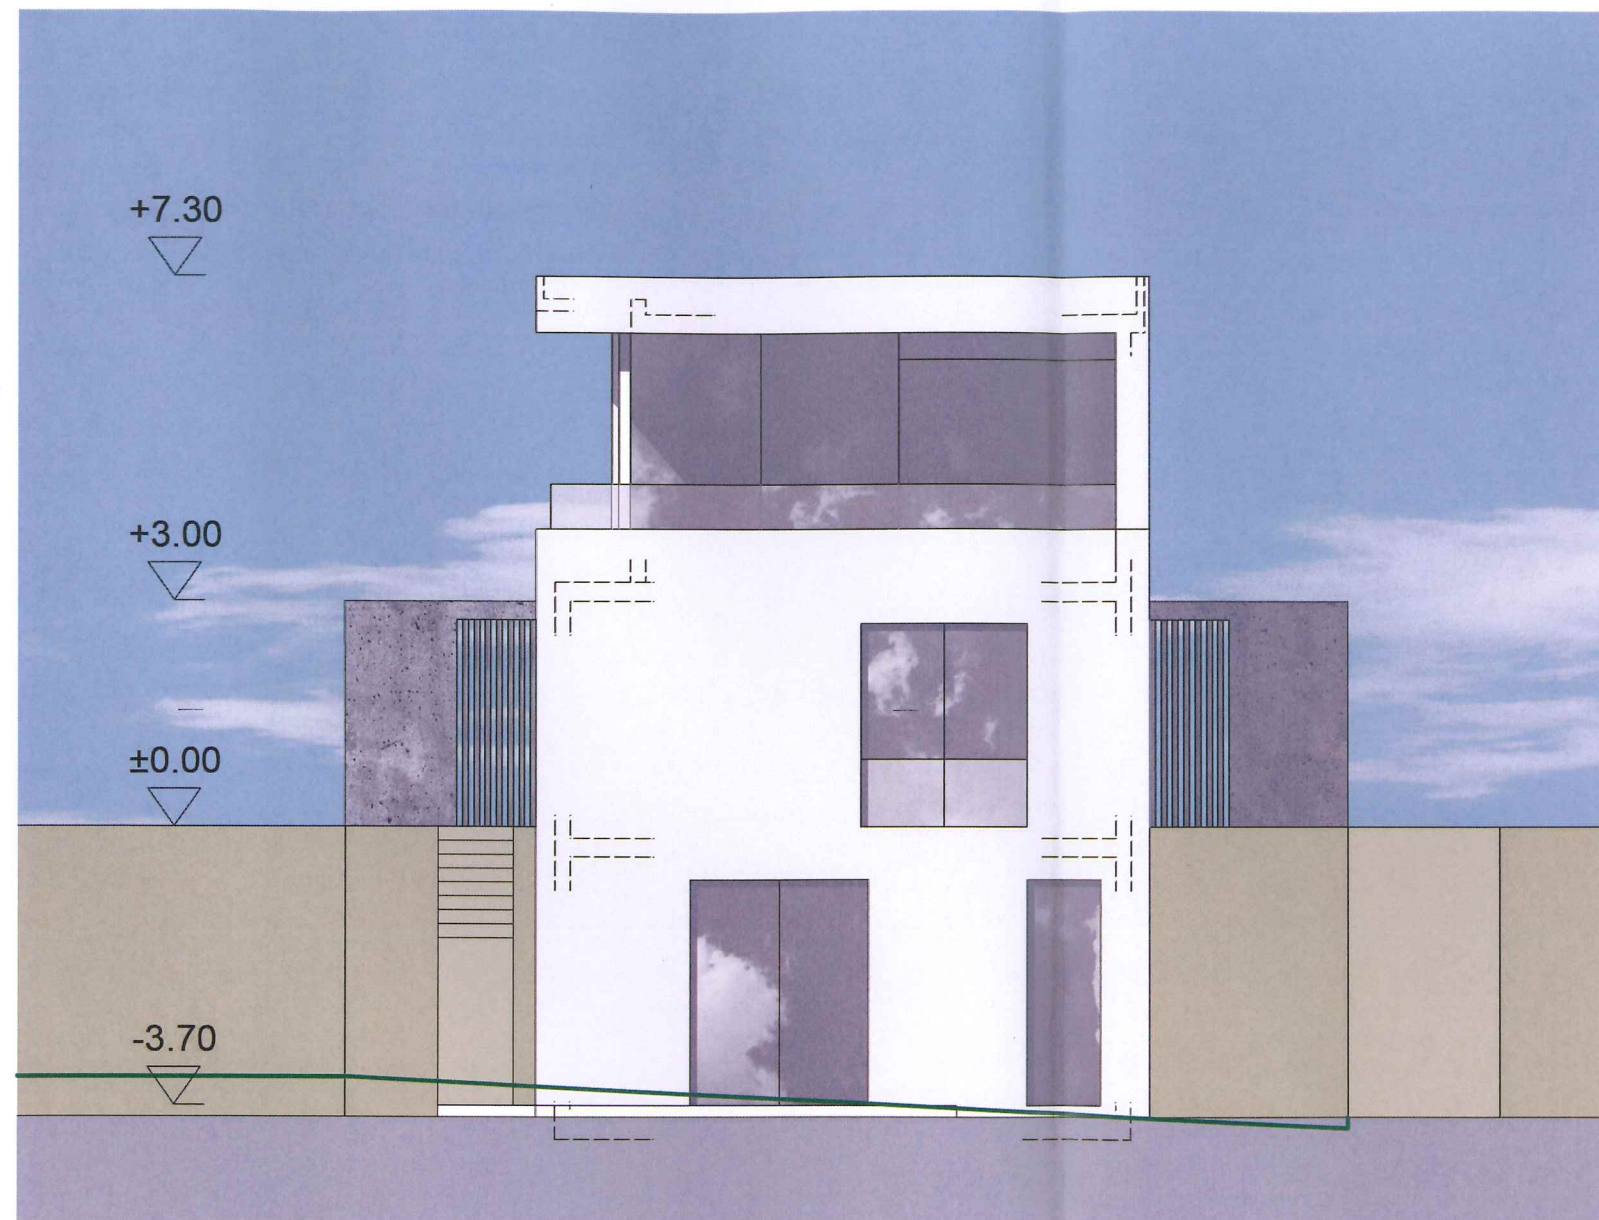

19
 **
 * 1.00 * 7.15 *
 * 8.15 *

— bestehende Geländehöhe

Bauantrag

Projektnummer
15-019

Projektbezeichnung
Neubau Wohnhaus

Bauvorhaben
Panoramastraße
76307 Karlsbad-Ittersbach

Bauherr
Frau und Herr Wild

Handwritten signature: Frau und Herr Wild

Planung

rohdearchitekten

architekt dipl.-ing. raluca rohde
architekt dipl.-ing. michael rohde
www.rohdearchitekten.de

Handwritten signature: R. Rohde

bunsenstraße 5 | 76135 karlsruhe
tel: (0721) 830 61 32 | fax: (0721) 830 61 33
email: info@rohdearchitekten.de



Plannummer
220


Index
-

Planinhalt
Ansicht Süd

Format
A3

Maßstab
1:100

Datum
03.02.2017

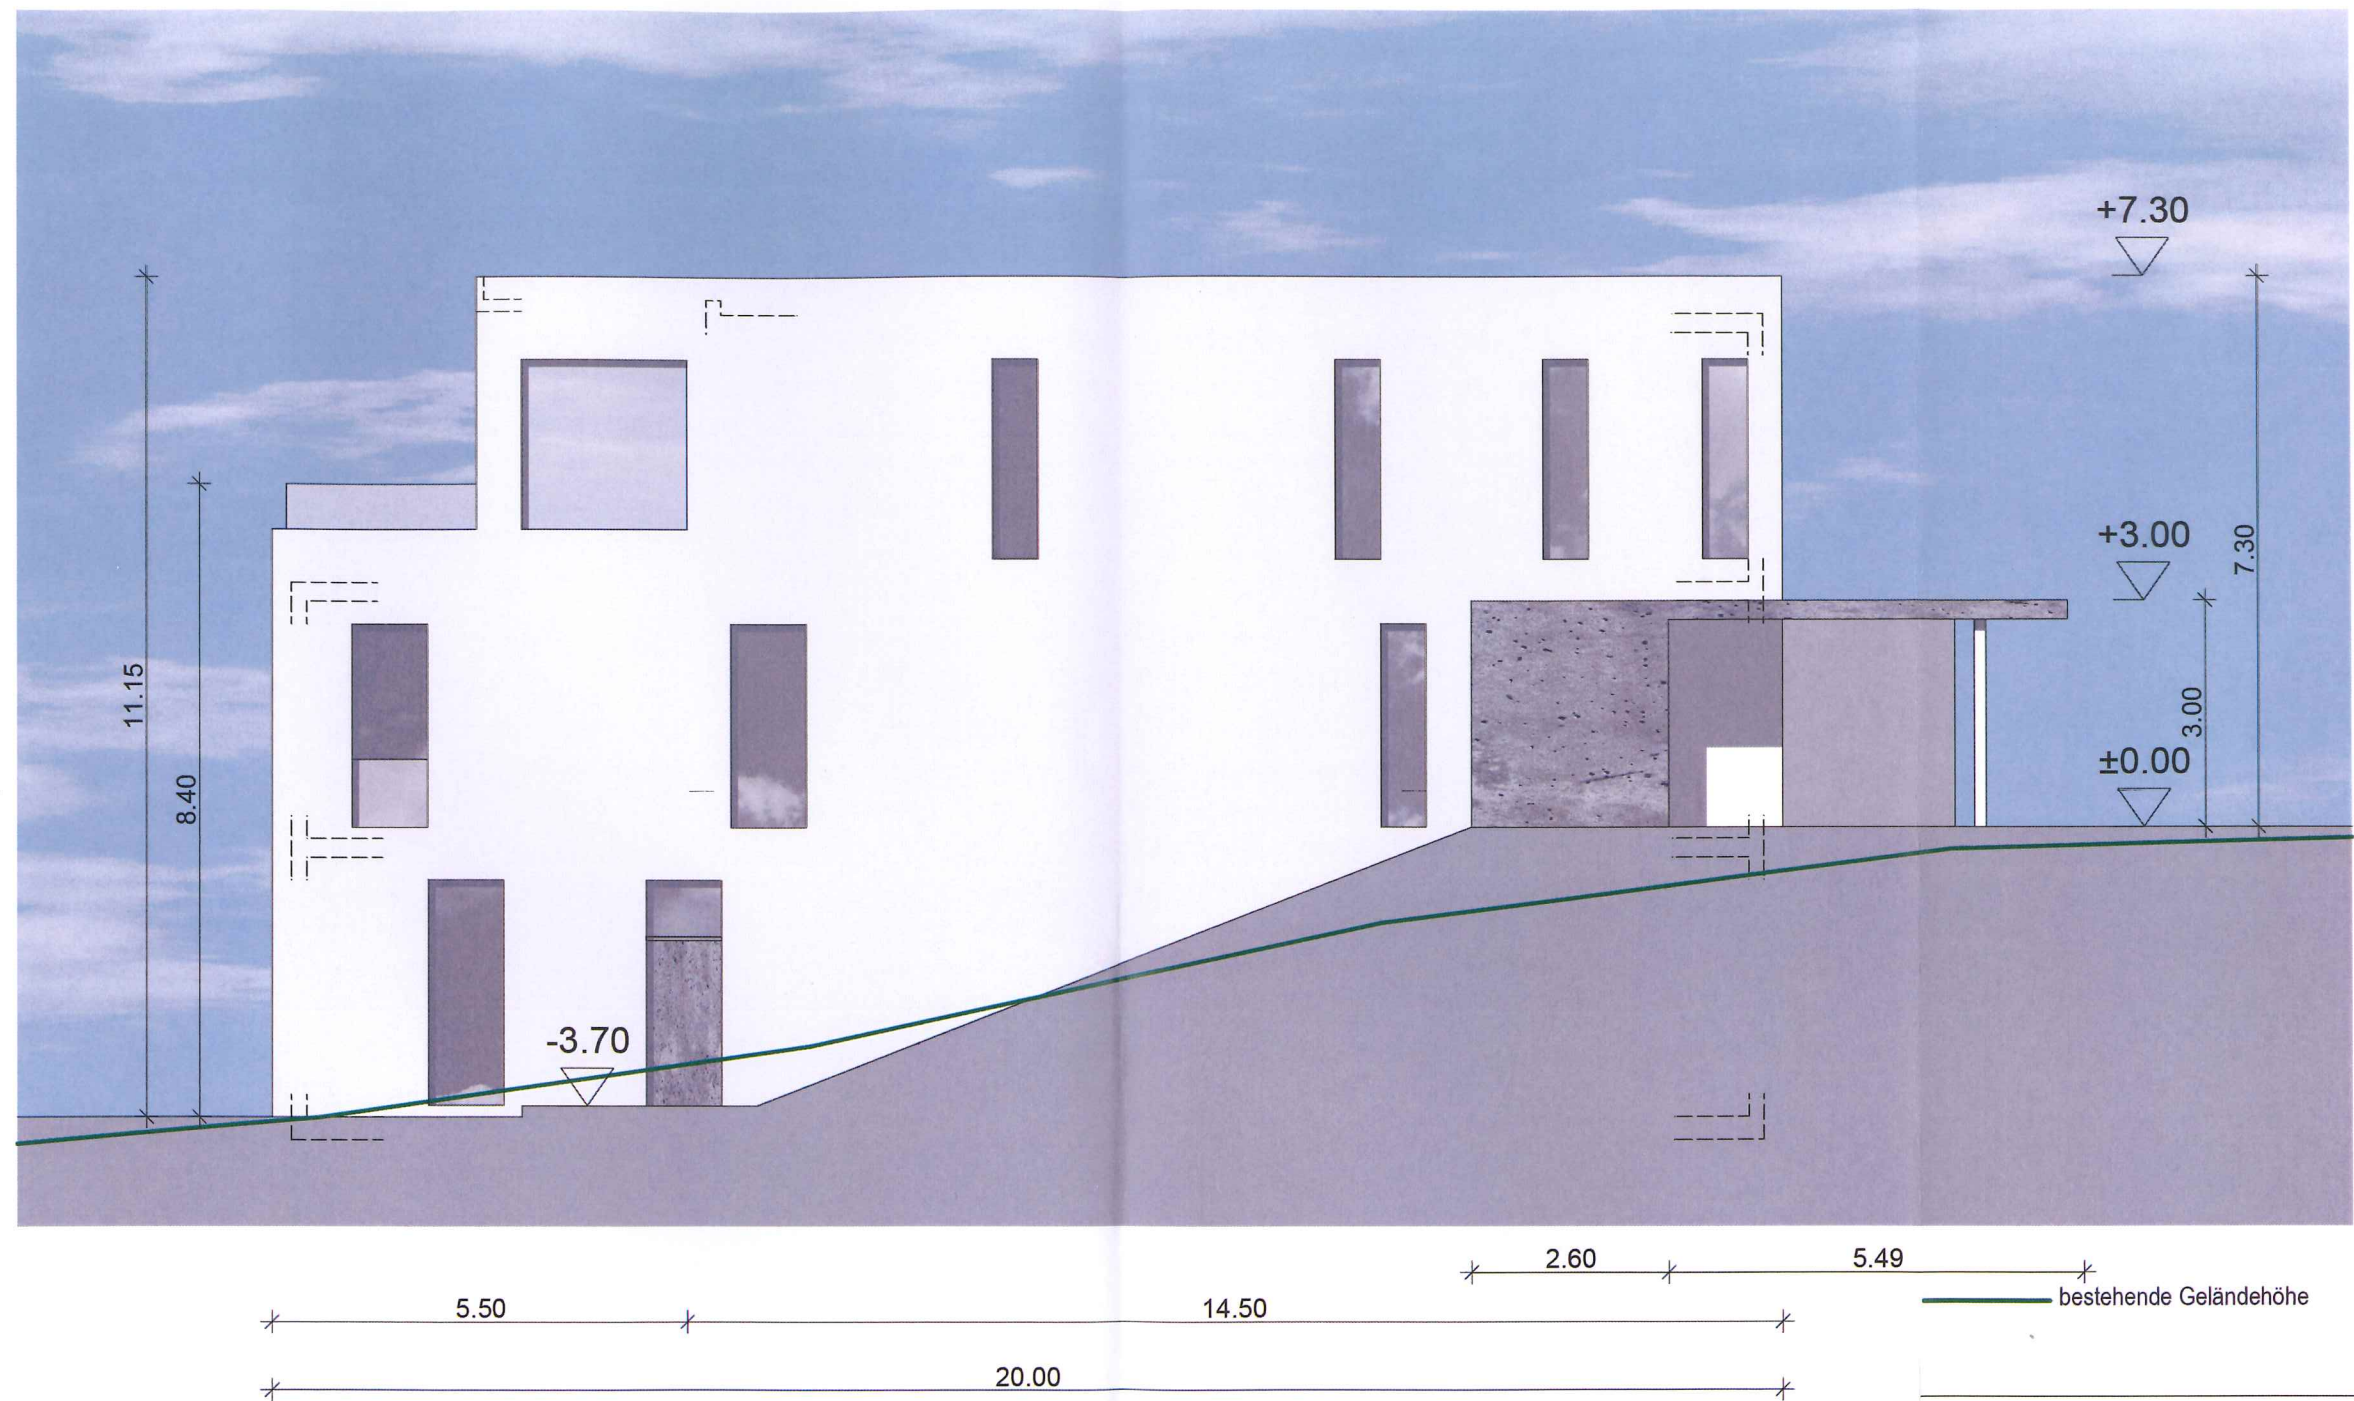

Bauantrag

Projektnummer
15-019

Projektbezeichnung
Neubau Wohnhaus

Bauvorhaben
Panoramastraße
76307 Karlsbad-Ittersbach

Bauherr
Frag und Herr Wild

Planung

rohdearchitekten

architekt dipl.-ing. raluca rohde
architekt dipl.-ing. michael rohde
www.rohdearchitekten.de

R. Rohde

bunsenstraße 5 | 76135 karlsruhe
tel: (0721) 830 61 32 | fax: (0721) 830 61 33
email: info@rohdearchitekten.de



Plannummer
210



Index
-

Planinhalt
Ansicht Ost

Format
A3

Maßstab
1:100

Datum
03.02.2017

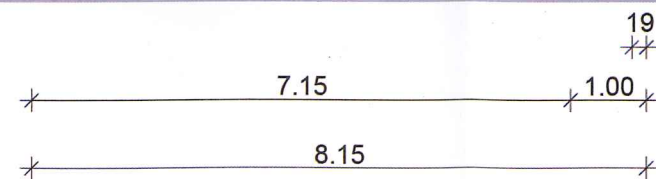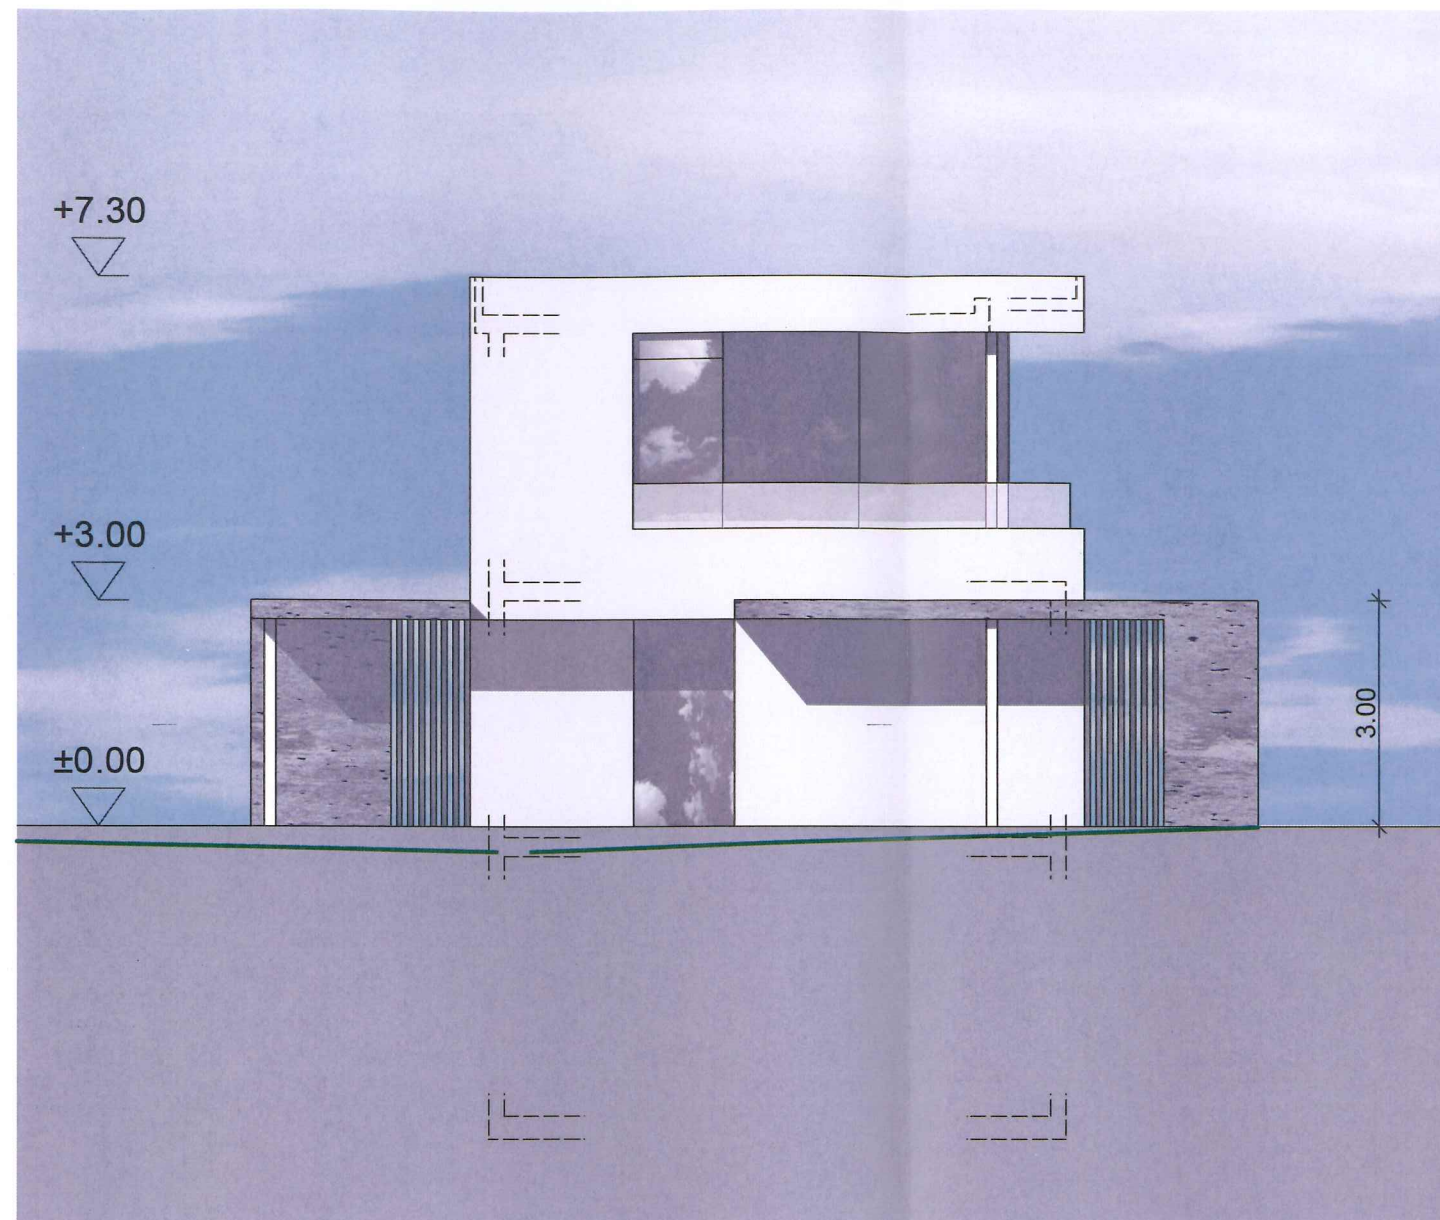

bestehende Geländehöhe

Bauantrag

Projektnummer
15-019

Projektbezeichnung
Neubau Wohnhaus

Bauvorhaben
Panoramastraße
76307 Karlsbad-Ittersbach

Bauherr
Frag und Herr Wild

Planung
rohdearchitekten

architekt dipl.-ing. raluca rohde
architekt dipl.-ing. michael rohde
www.rohdearchitekten.de

bunsenstraße 5 | 76135 karlsruhe
tel: (0721) 830 61 32 | fax: (0721) 830 61 33
email: info@rohdearchitekten.de



Plannummer
200

Index
-

Planinhalt
Ansicht Nord

Format
A3

Maßstab
1:100

Datum
03.02.2017