
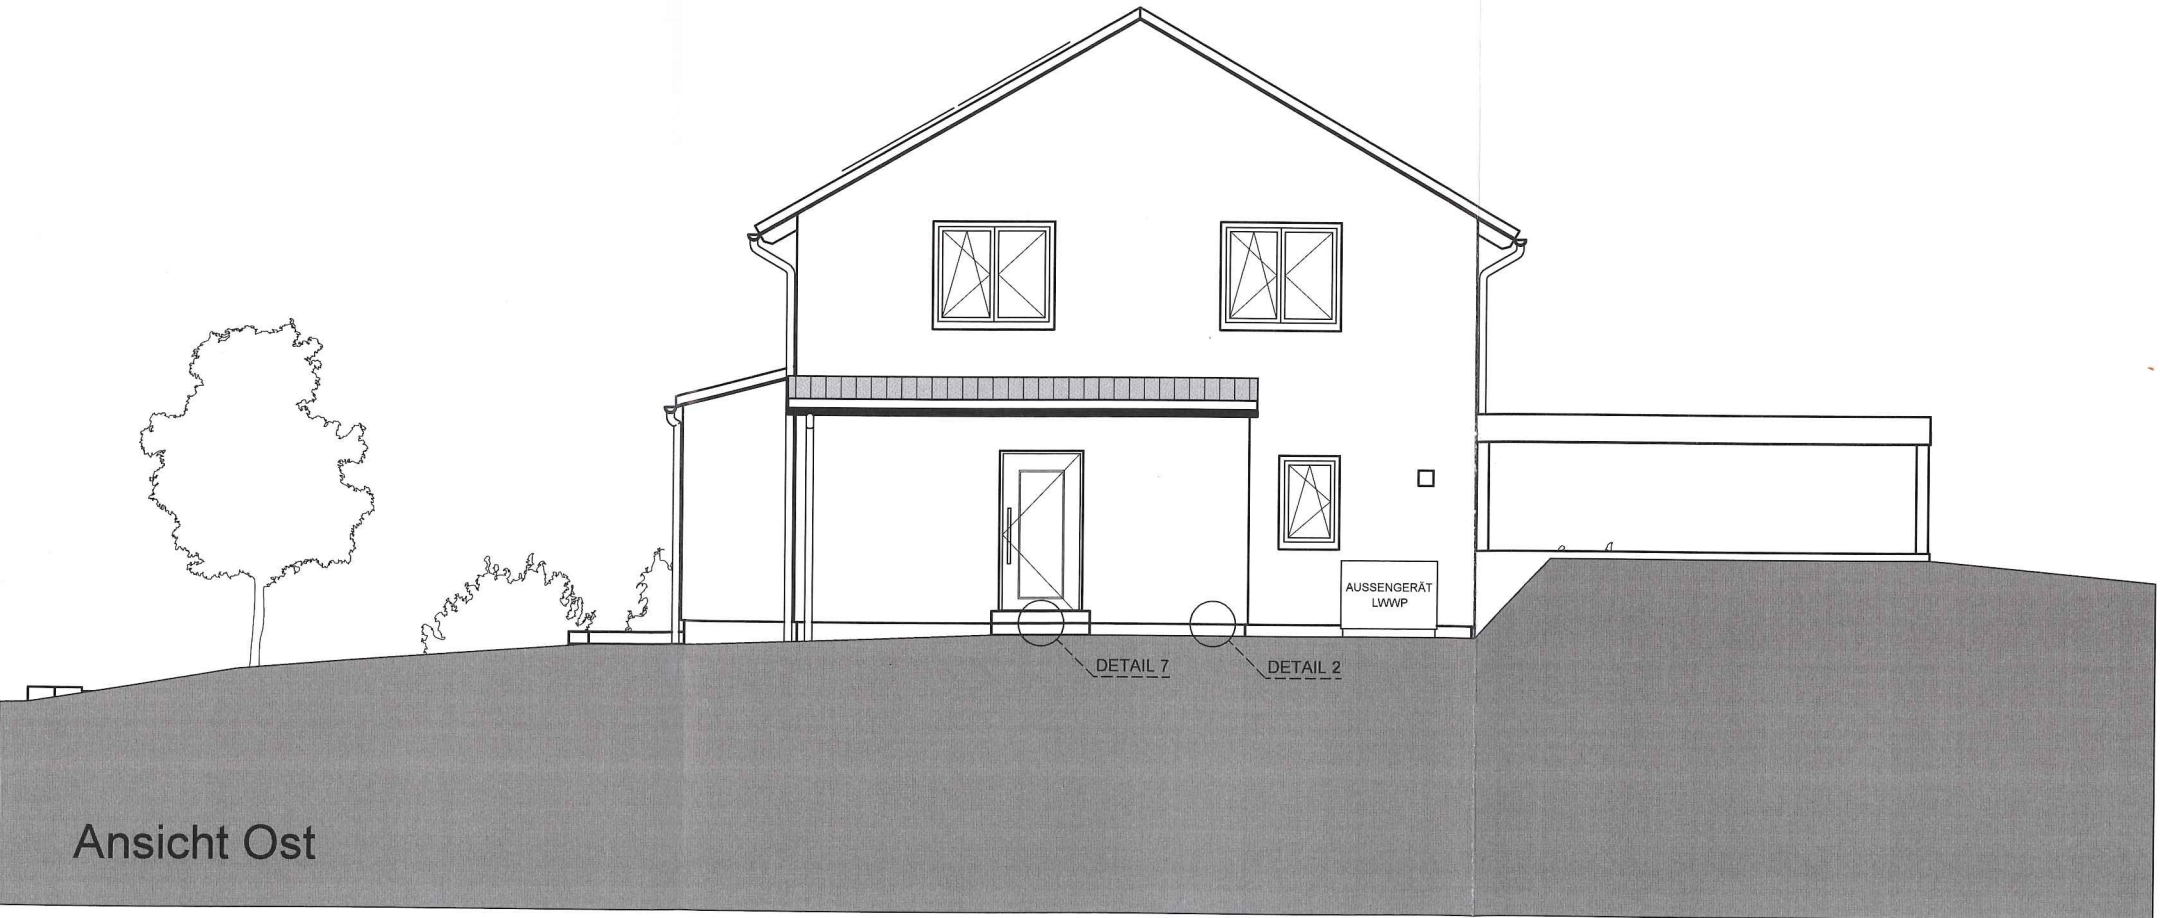


Neubau eines Einfamilienwohnhaus mit ELW u. Carport

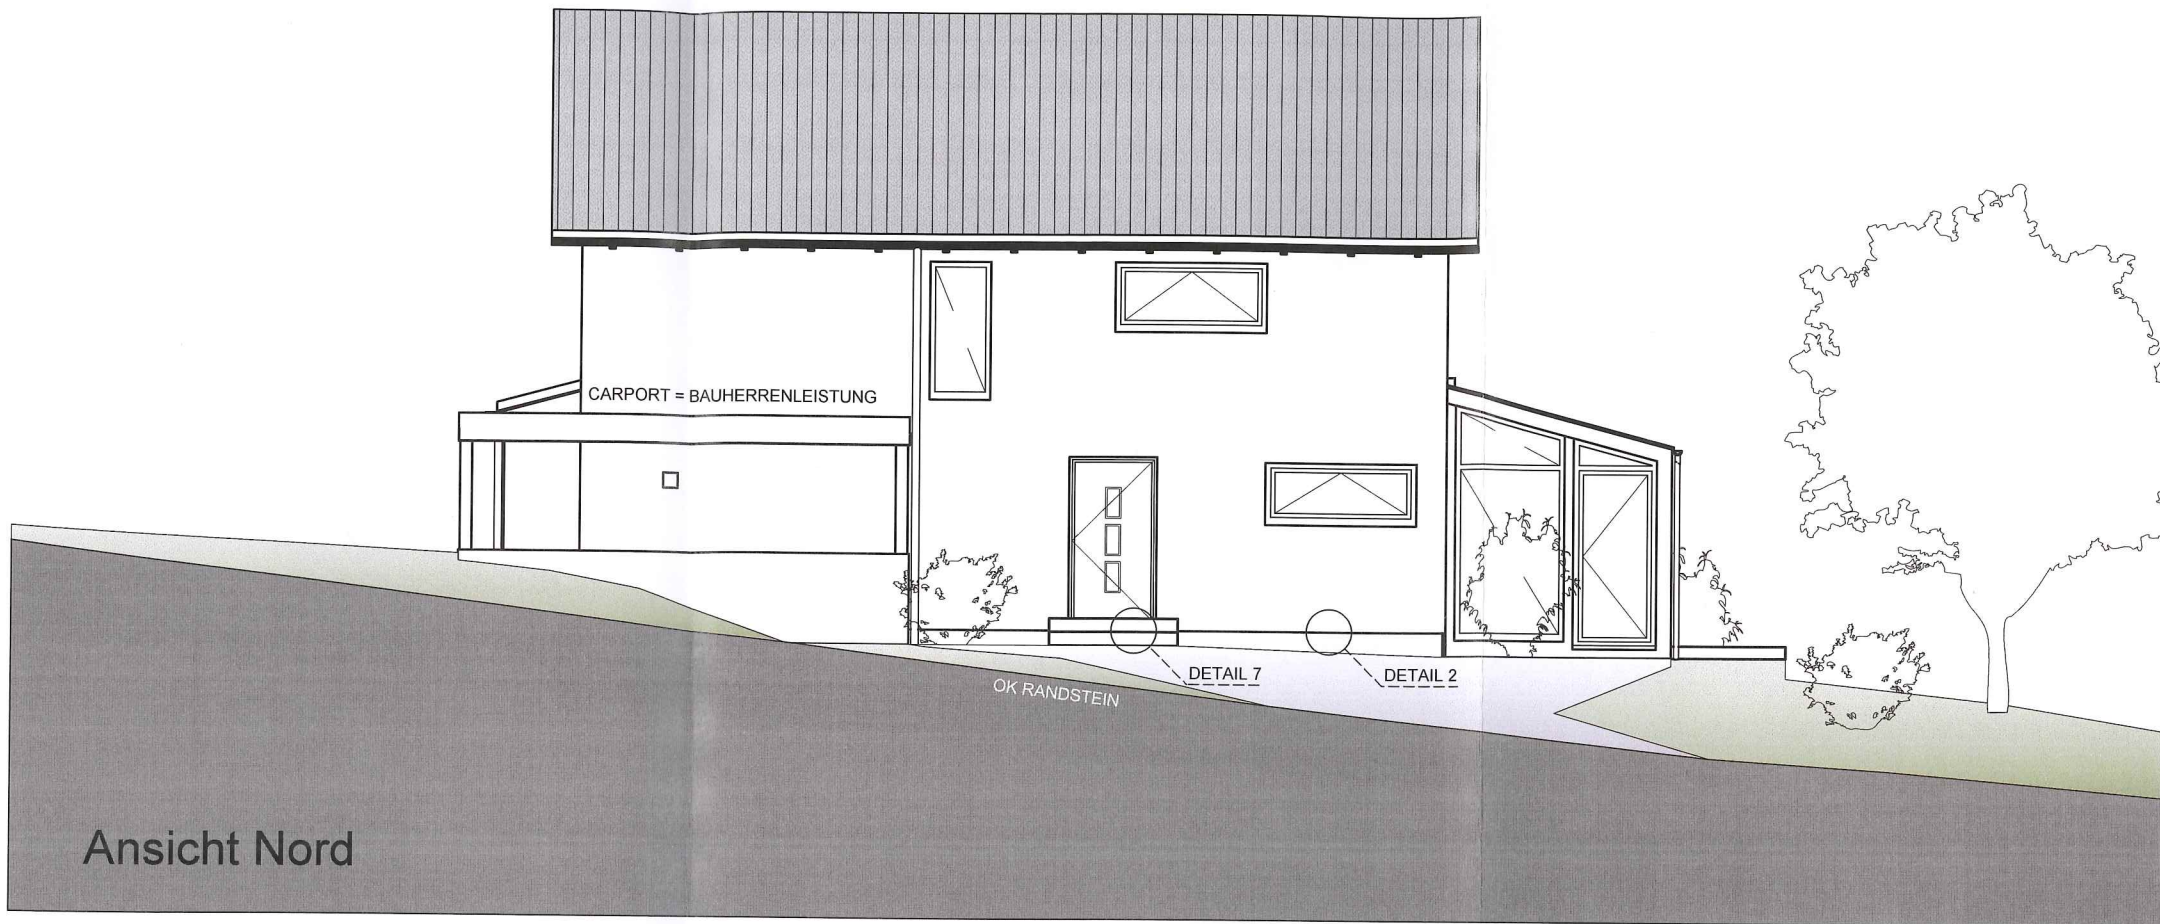

ACHTUNG:
DIESER PLAN DIENT AUSSCHLIESSLICH ZUR
GENEHMIGUNG DIESES BAUVORHABENS UND
DARF NICHT ZUR AUSFÜHRUNG VERWENDET
WERDEN.
ALLE MASS- UND HÖHENANGABEN SIND VOR
ORT EIGENVERANTWORTLICH DURCH DAS
AUSFÜHRENDE UNTERNEHMEN ZU PRÜFEN,
ABWEICHUNGEN SIND DER BAULEITUNG UM-
GEHEND MITZUTEILEN.

Unterschriften

D. Mascher
Architekt



S. Schröder
Bauherrschaft

Albi
Bauherrschaft

BAUANTRAG

Bauvorhaben Schröder
Maik und Sabine
Bauort Singenerstraße 2
76307 Mutschelbach

HV-Nr. 27125

Haustyp Freie Planung

Wohnort Gerhart Hauptmann Straße 18
75015 Bretten
Tel.: 07252 / 56 200 22

Architekt Dipl.-Ing. (FH) Architekt Dino Mascher
Kormoranstraße 38
68259 Mannheim
Tel.: 0621 122 89 485

- ☐ Vorläufige Planung zur Bemusterung
☐ Ausführungsplanung

INDEX	ÄNDERUNG	DATUM	NAME


Dateiname ***
M 1:100
DAT 13.02.2017
GEZ D. Mascher
GEPR ***

Ansichten Nord + Ost 1:100

Freigabe durch Bauherren

LUXHAUS.

Neubau eines Einfamilienwohnhaus mit ELW u. Carport

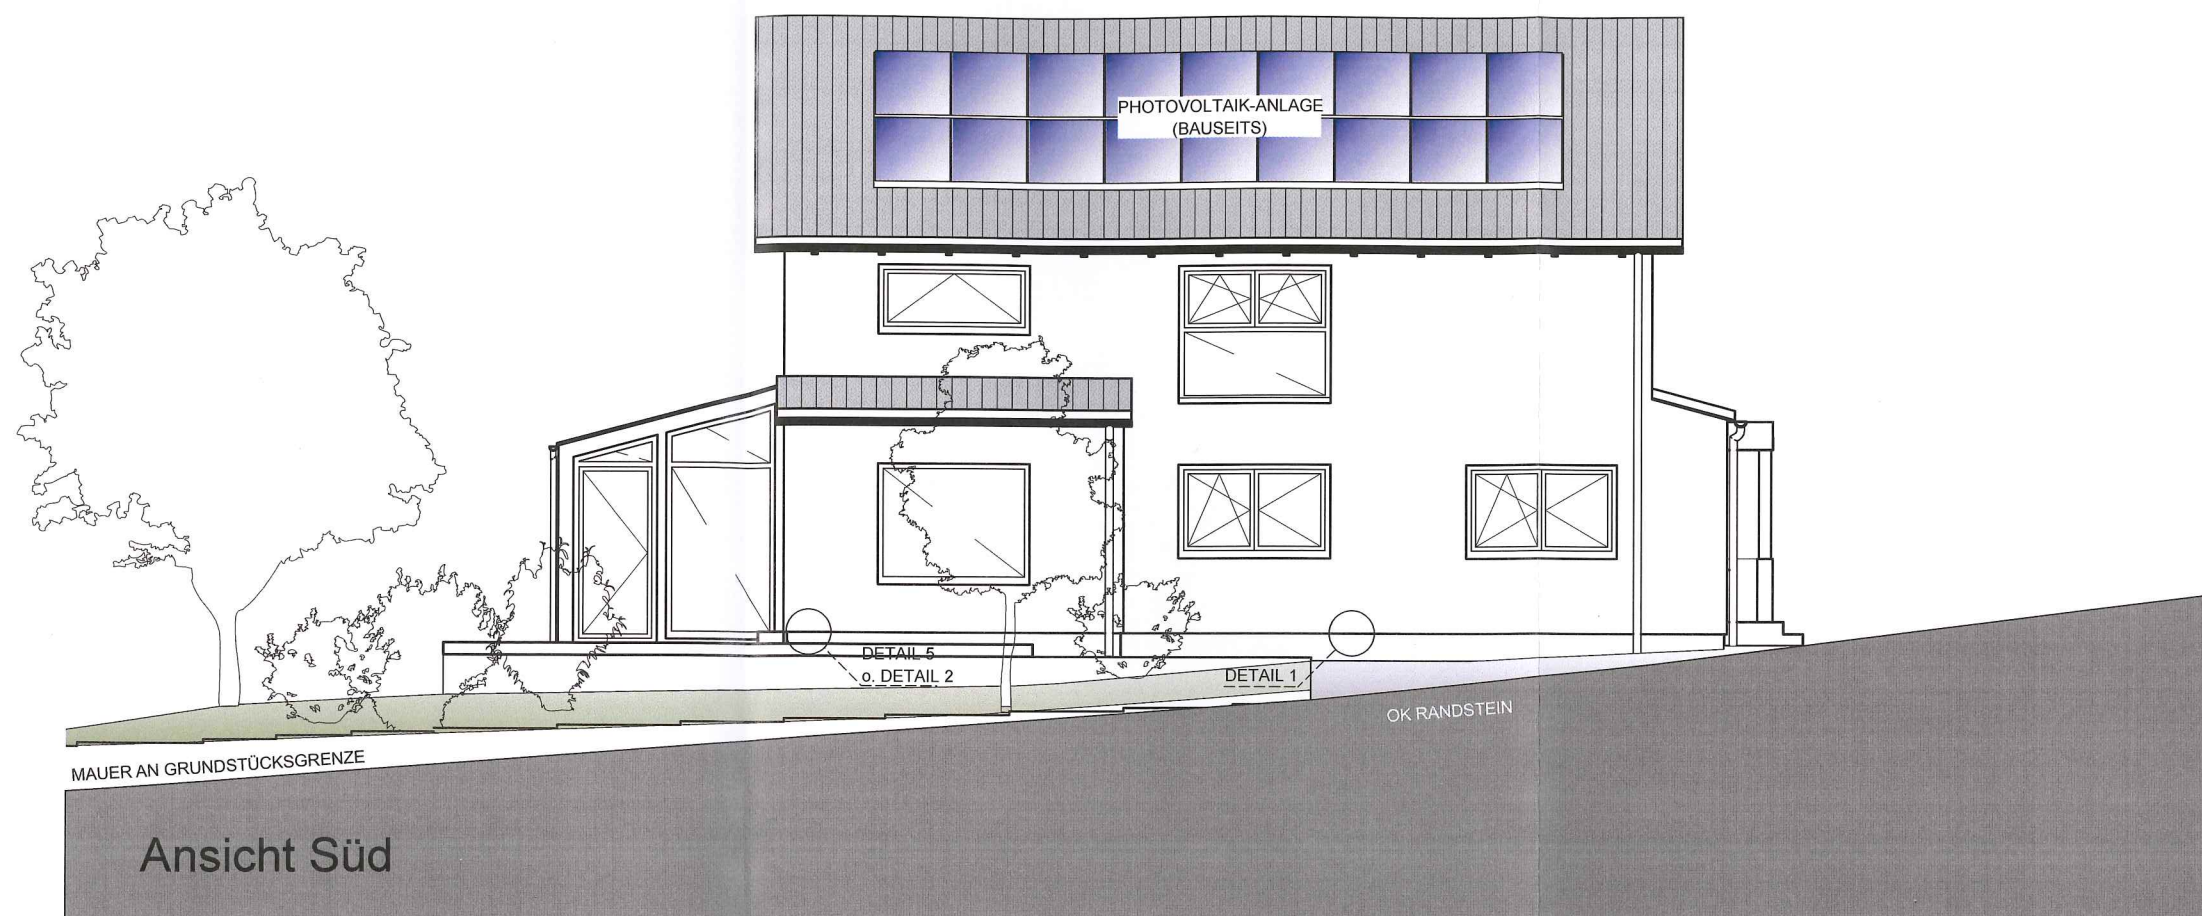


ACHTUNG:
DIESER PLAN DIENT AUSSCHLIESSLICH ZUR
GENEHMIGUNG DIESES BAUVORHABENS UND
DARF NICHT ZUR AUSFÜHRUNG VERWENDET
WERDEN.
ALLE MASS- UND HÖHENANGABEN SIND VOR
ORT EIGENVERANTWÖRTLICH DURCH DAS
AUSFÜHRENDE UNTERNEHMEN ZU PRÜFEN.
ABWEICHUNGEN SIND DER BAULEITUNG UM-
GEHEND MITZUTEILEN.

Unterschriften

D. Mascher
Architekt

J. Schröder
Bauherrschaft

K. Schröder
Bauherrschaft

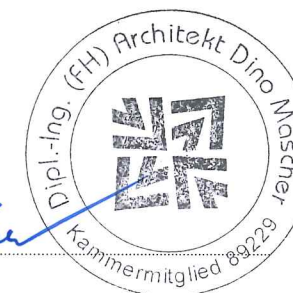

ARCHITEKTURBÜRO MASCHER

BAUANTRAG

Bauvorhaben Schröder
Maik und Sabine
Bauort Singenerstraße 2
76307 Mutschelbach

HV-Nr. 27125

Haustyp Freie Planung

Wohnort Gerhart Hauptmann Straße 18
75015 Bretten
Tel.: 07252 / 56 200 22

Architekt Dipl.-Ing. (FH) Architekt Dino Mascher
Kormoranstraße 38
68259 Mannheim
Tel.: 0621 122 89 485

- ☐ Vorläufige Planung zur Bemusterung
☐ Ausführungsplanung

INDEX	ÄNDERUNG	DATUM	NAME

Dateiname ***
M 1:100
DAT 13.02.2017
GEZ D. Mascher
GEPR ***
Ansichten Süd + West 1:100

Freigabe durch Bauherren

LUXHAUS.

Datum Unterschrift

