
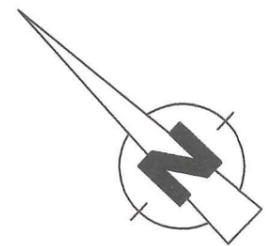


Mehrgenerationen-Wohnen

- (A) = altersgerechte, barrierefreie Wohnungen (5 WE)
- (B) = familienfreundliche Reihenwohneinheiten (3 WE)
- (C) = familienfreundliche Reihenwohneinheiten (2 WE)

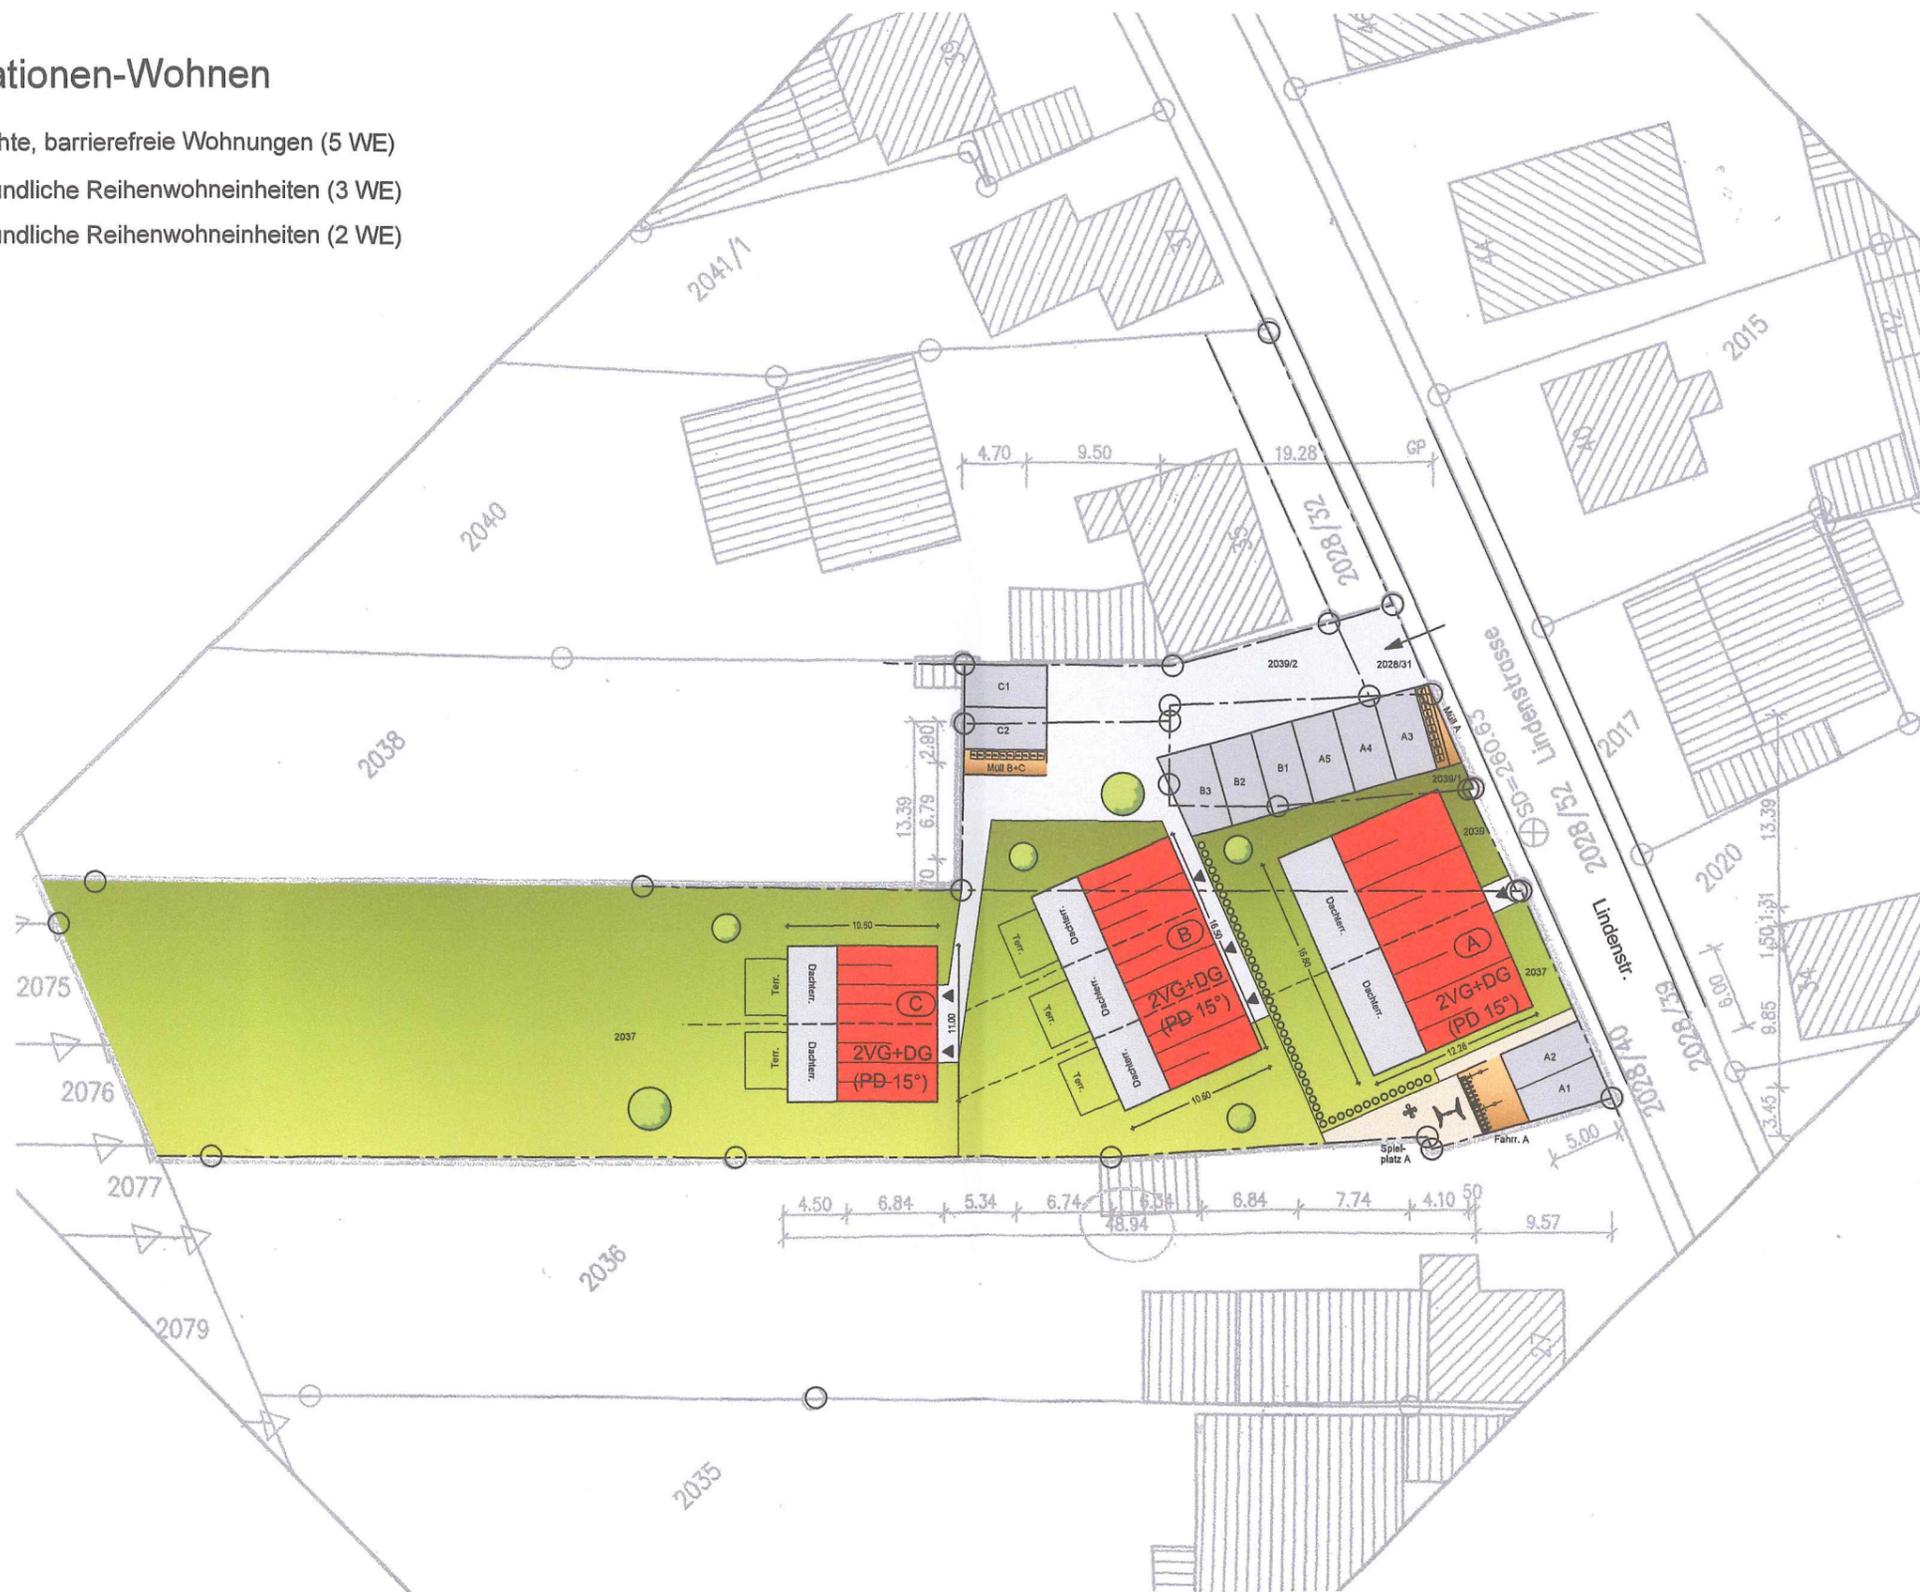

Bauvoranfrage Mehrgenerationen-Wohnen
 Lindenstr.29 - 76307 Karlsbad
 Flurst. 2037, 2039, 2039/1, 2039/2, 2028/31

Bauherr: Helmut Piston
 Feldblickstr. 1
 76307 Karlsbad

(Unterschrift)

Entwurfsverfasser: **LINK | rosswag**
 architektur gmbh

[Signature]
 (Unterschrift)

ritthnerstr. 1 - 76327 pfinztal - tel 07240-92520
 fax 07240-925250 - www.architekten-link-rosswag.de

Lageplan
 M1:500 - DIN A3
 27.01.2016