


Mehrgenerationen-Wohnen

- (A) = altersgerechte, barrierefreie Wohnungen (5 WE)
- (B) = familienfreundliche Reihenwohneinheiten (3 WE)
- (C) = familienfreundliche Reihenwohneinheiten (2 WE)

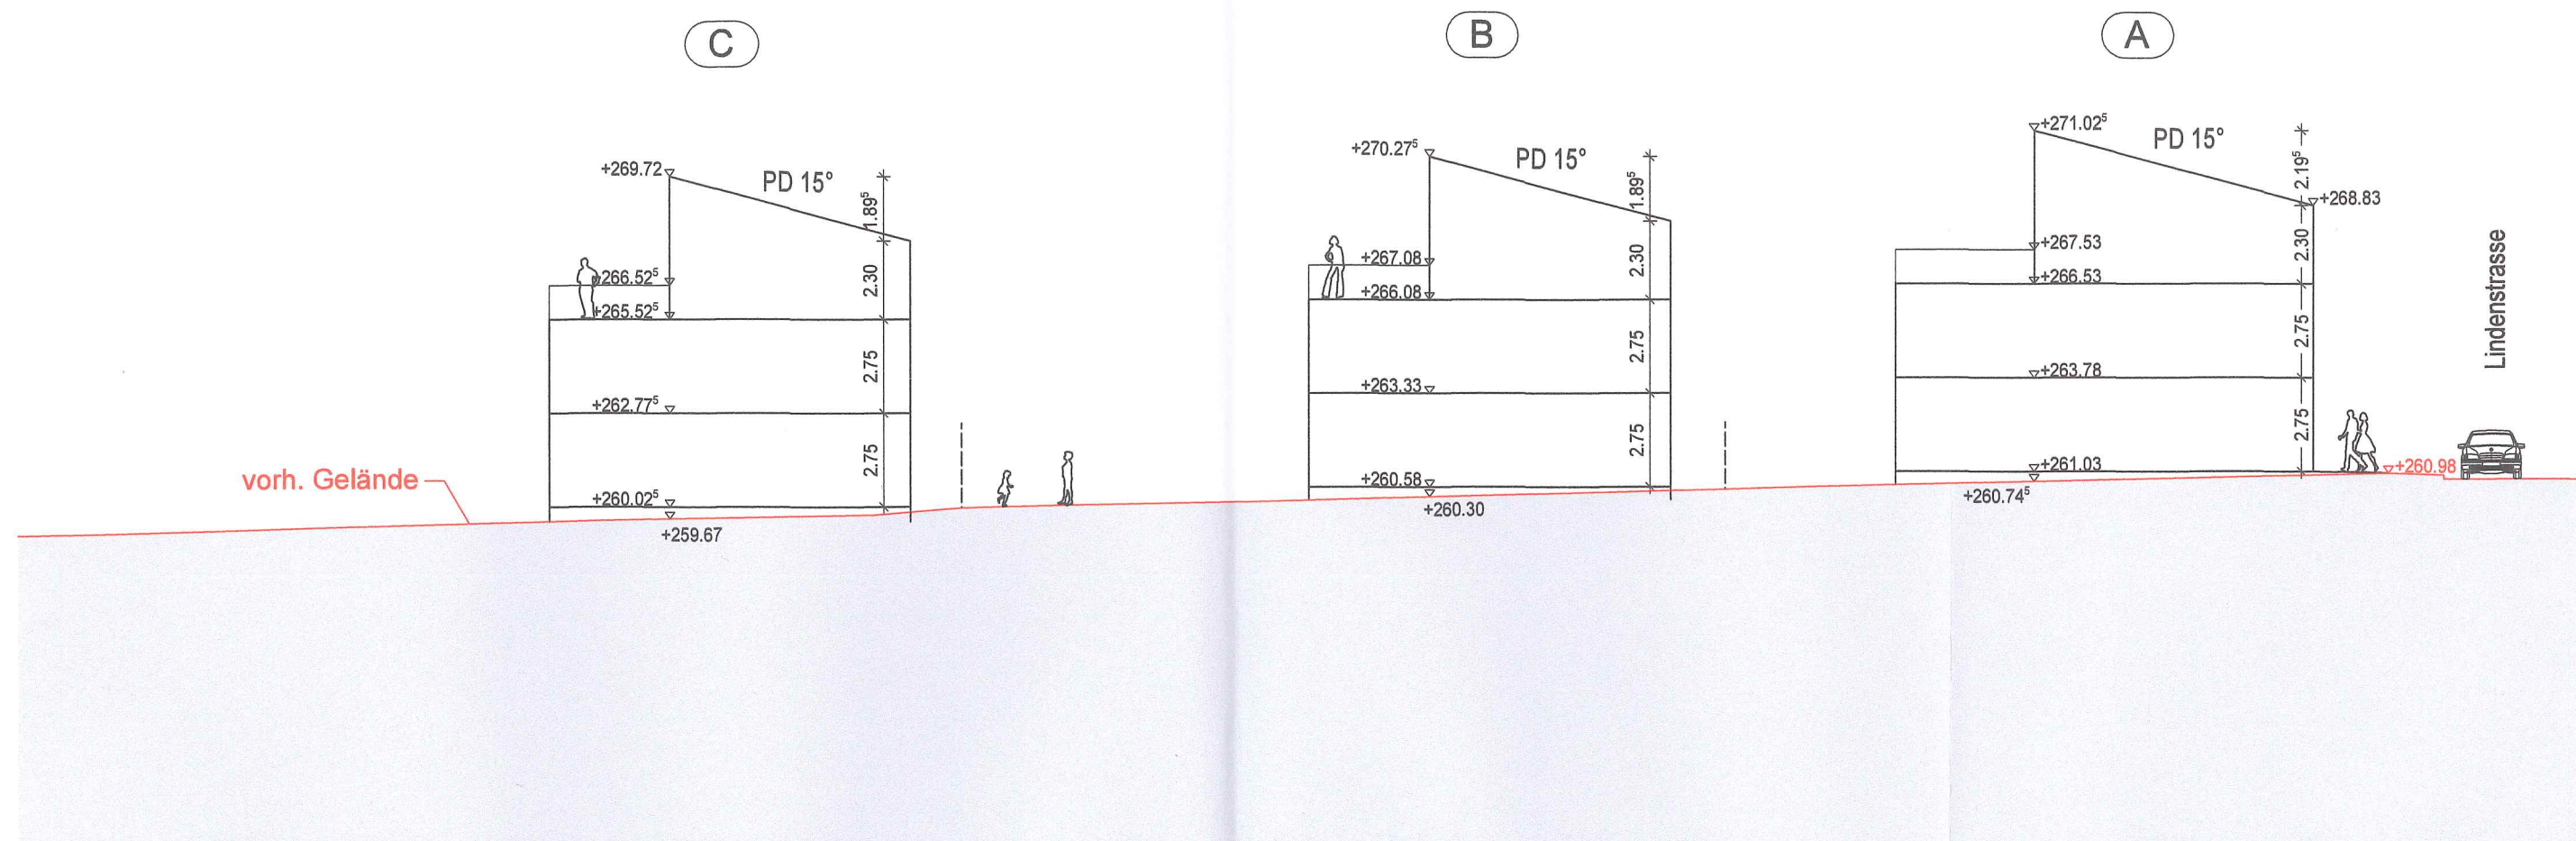

Bauvoranfrage Mehrgenerationen-Wohnen
Lindenstr.29 - 76307 Karlsbad
Flurst. 2037, 2039, 2039/1, 2039/2, 2028/31

Bauherr: Helmut Piston
Feldblickstr. 1
76307 Karlsbad

Entwurfsverfasser: **LiNK | rosswag**
architektur gmbh
nitnerstr. 1 - 76327 pfinztal - tel 07240-92520
fax 07240-925250 - www.architekten-link-rosswag.de

Schnitt mit Höhen
M1:200 - DIN A3
27.01.2016