


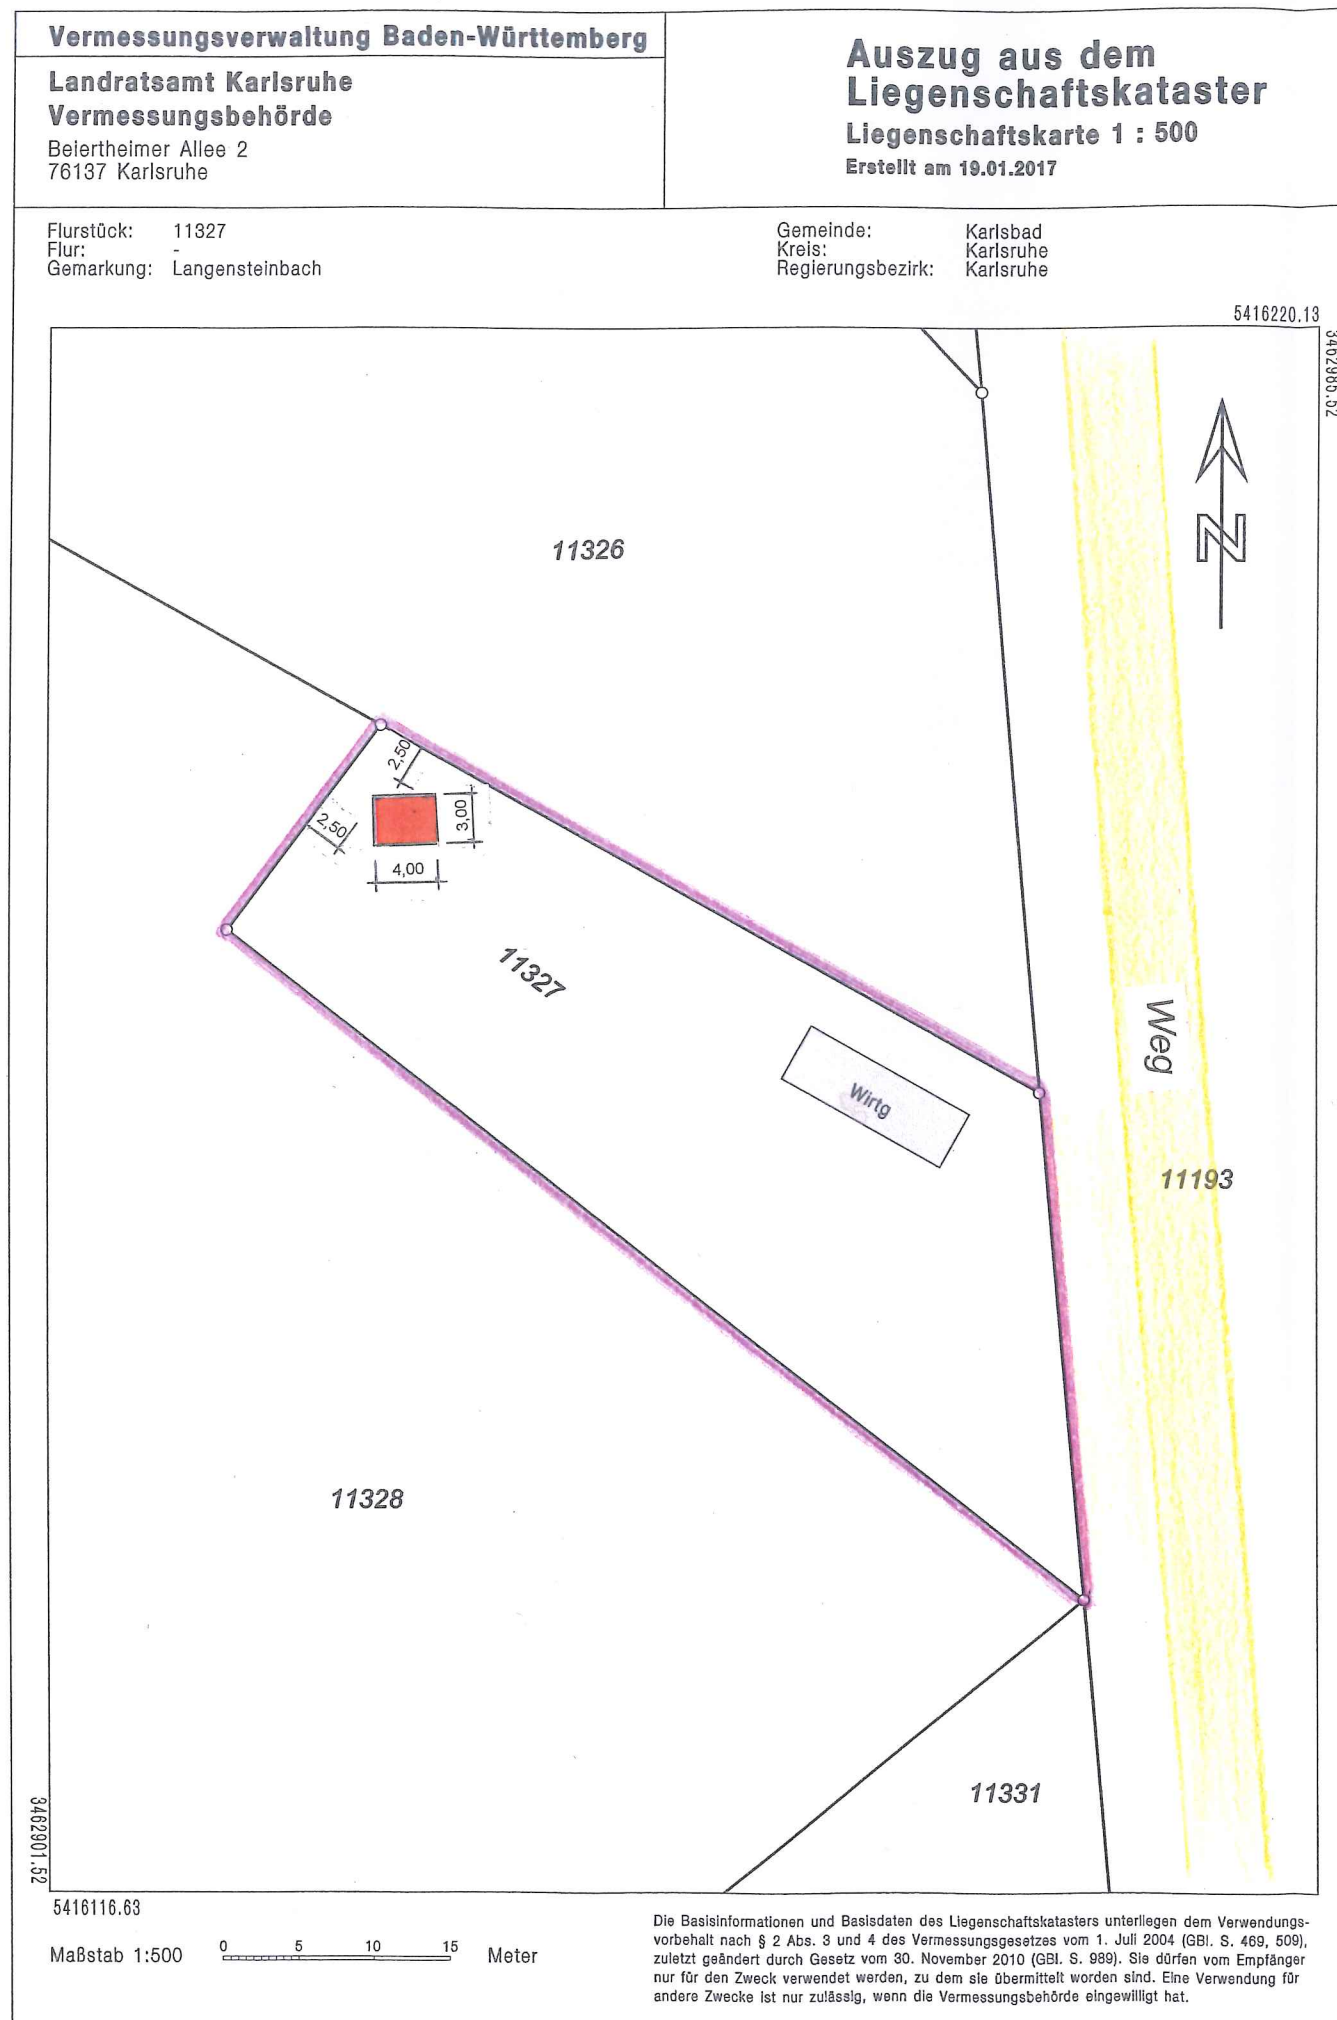

LAGEPLAN

ZEICHNERISCHER TEIL
zum Bauantrag (§ 2 Bau Vorl VO)

Maßstab	1:500
Gemeinde	Karlsbad
Gemarkung	Langensteinbach
Flurst. Nr.	11327
Bauherr	Bienenzüchterverein Ettlingen & Albgau e.V. Murgring 33 76307 Karlsbad

Bebauungsplan nicht vorh.

Gefertigt : Ettlingen, den 01.02.2017

DIPL. ING. FH GERNOT SCHÖBERL ARCHITEKT
SCHÖLLBRONNER STR. 20 76275 ETTLINGEN
TEL 07243 / 44 29 FAX 07243 / 53 70 39
E-MAIL GERNOT@FSCHOEBERL.DE

Unterschriften (§ 53 Abs. 4 LBO)

Planverfasser	Bauherr
