


## Bauantrag

Umnutzung der bestehenden Scheune  
zum Wohnhaus,  
Remchingerstrasse 82, 76307 Karlsbad

## Bauherr

Alexandra und Andreas Hassmann  
Hailerstrasse 7, 76307 Karlsbad

*A. Hassmann*

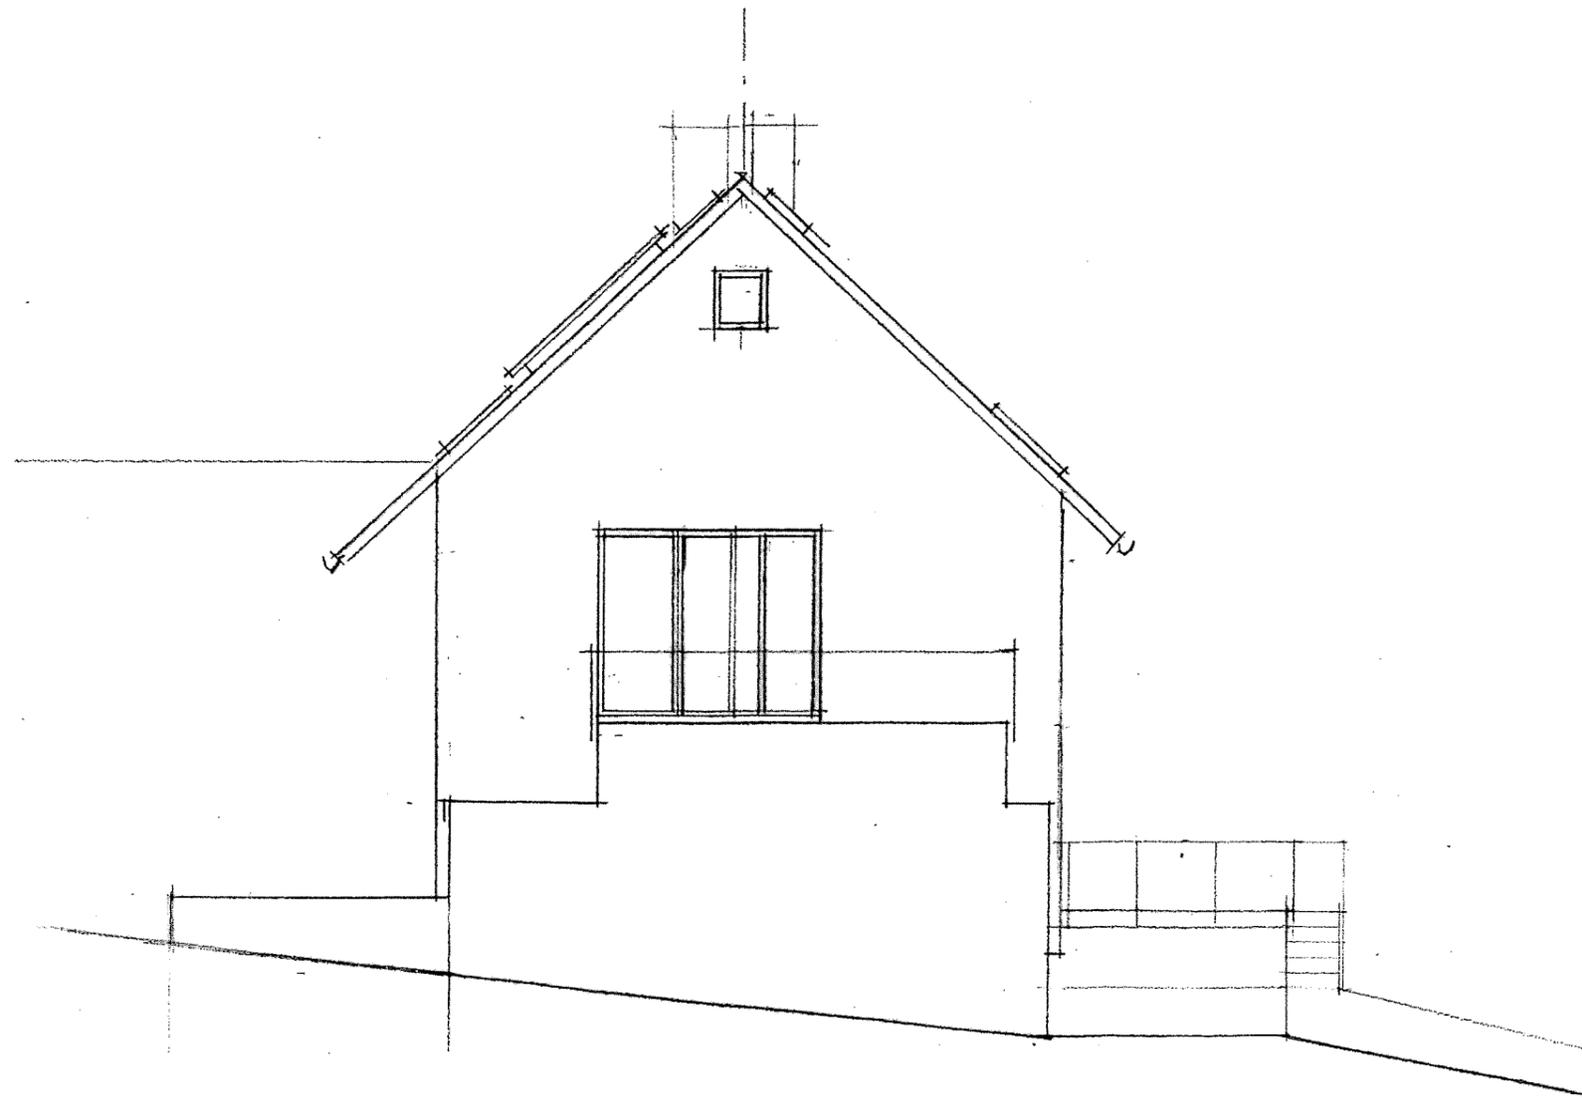

## Planung

Glucker Architekten  
Bahnhofstrasse 28  
76137 Karlsruhe

*A. Glucker*

## Ansicht Nord-Ost

Maßstab 1:100  
14.02.2017

Plan Nr. G 08


**Bauantrag**  
Umnutzung der bestehenden Scheune  
zum Wohnhaus,  
Remchingerstrasse 82, 76307 Karlsbad

**Bauherr**  
Alexandra und Andreas Hassmann  
Hailerstrasse 7, 76307 Karlsbad

*A. Hassmann*

**Planung**  
Glucker Architekten  
Bahnhofstrasse 28  
76137 Karlsruhe

*A. Glucker*

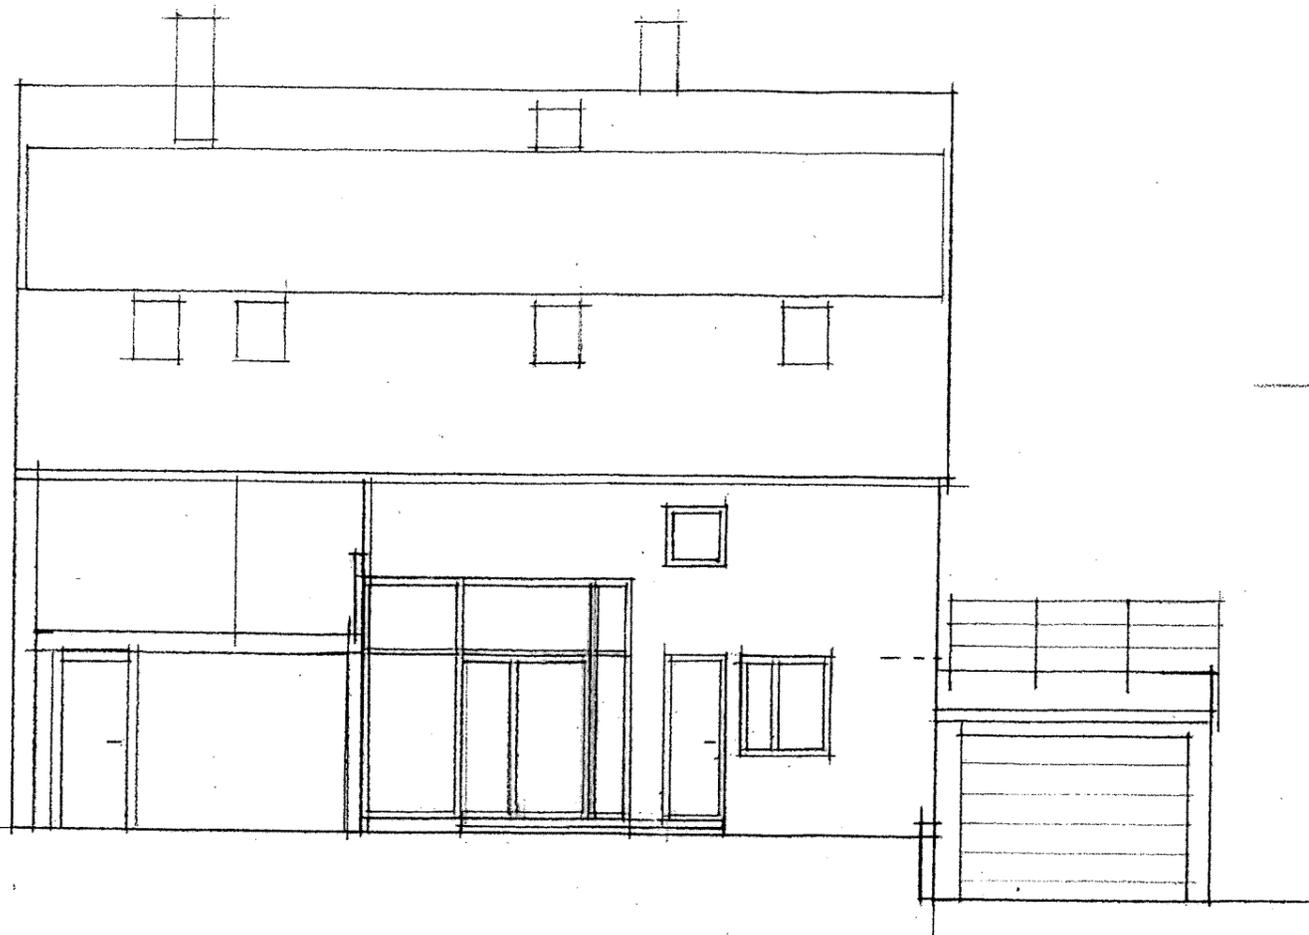


**Ansicht Süd-Ost**  
Maßstab 1:100  
14.02.2017  
Plan Nr. G 09

## Bauantrag

Umnutzung der bestehenden Scheune  
zum Wohnhaus,  
Remchingerstrasse 82, 76307 Karlsbad



## Bauherr

Alexandra und Andreas Hassmann  
Hailerstrasse 7, 76307 Karlsbad

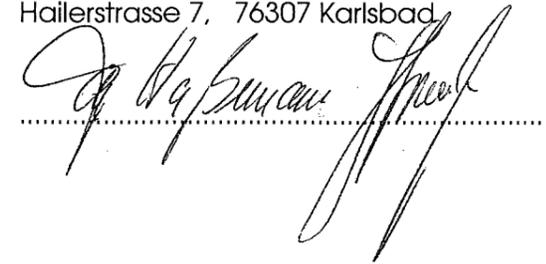

## Planung

Glucker Architekten  
Bahnhofstrasse 28  
76137 Karlsruhe

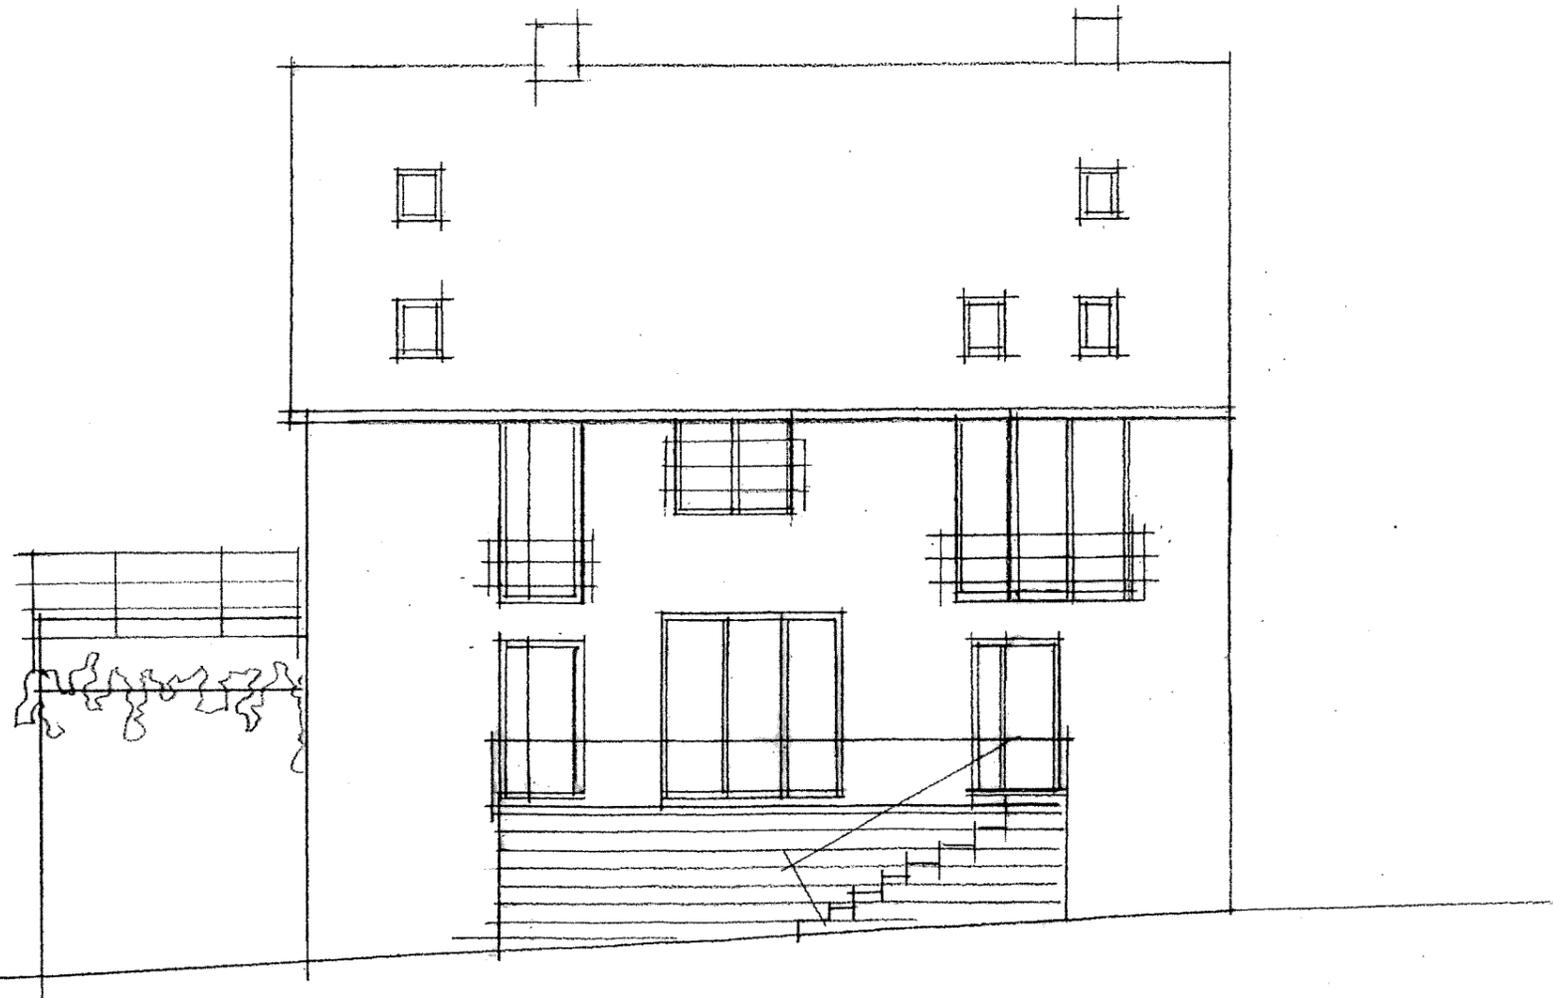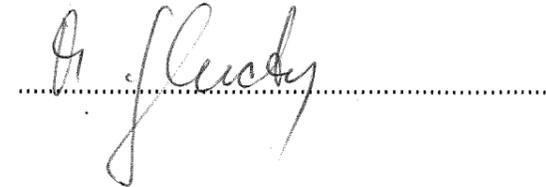

## Ansicht Nord-West

Maßstab 1:100  
14.02.2017

Plan Nr. G 10