

Bauantrag

Umnutzung der bestehenden Scheune
zum Wohnhaus,
Remchingerstrasse 82, 76307 Karlsbad

Bauherr


Alexandra und Andreas Hassmann
Hailerstrasse 7, 76307 Karlsbad

A. Hassmann

Planung

Glucker Architekten
Bahnhofstrasse 28
76137 Karlsruhe

A. Glucker

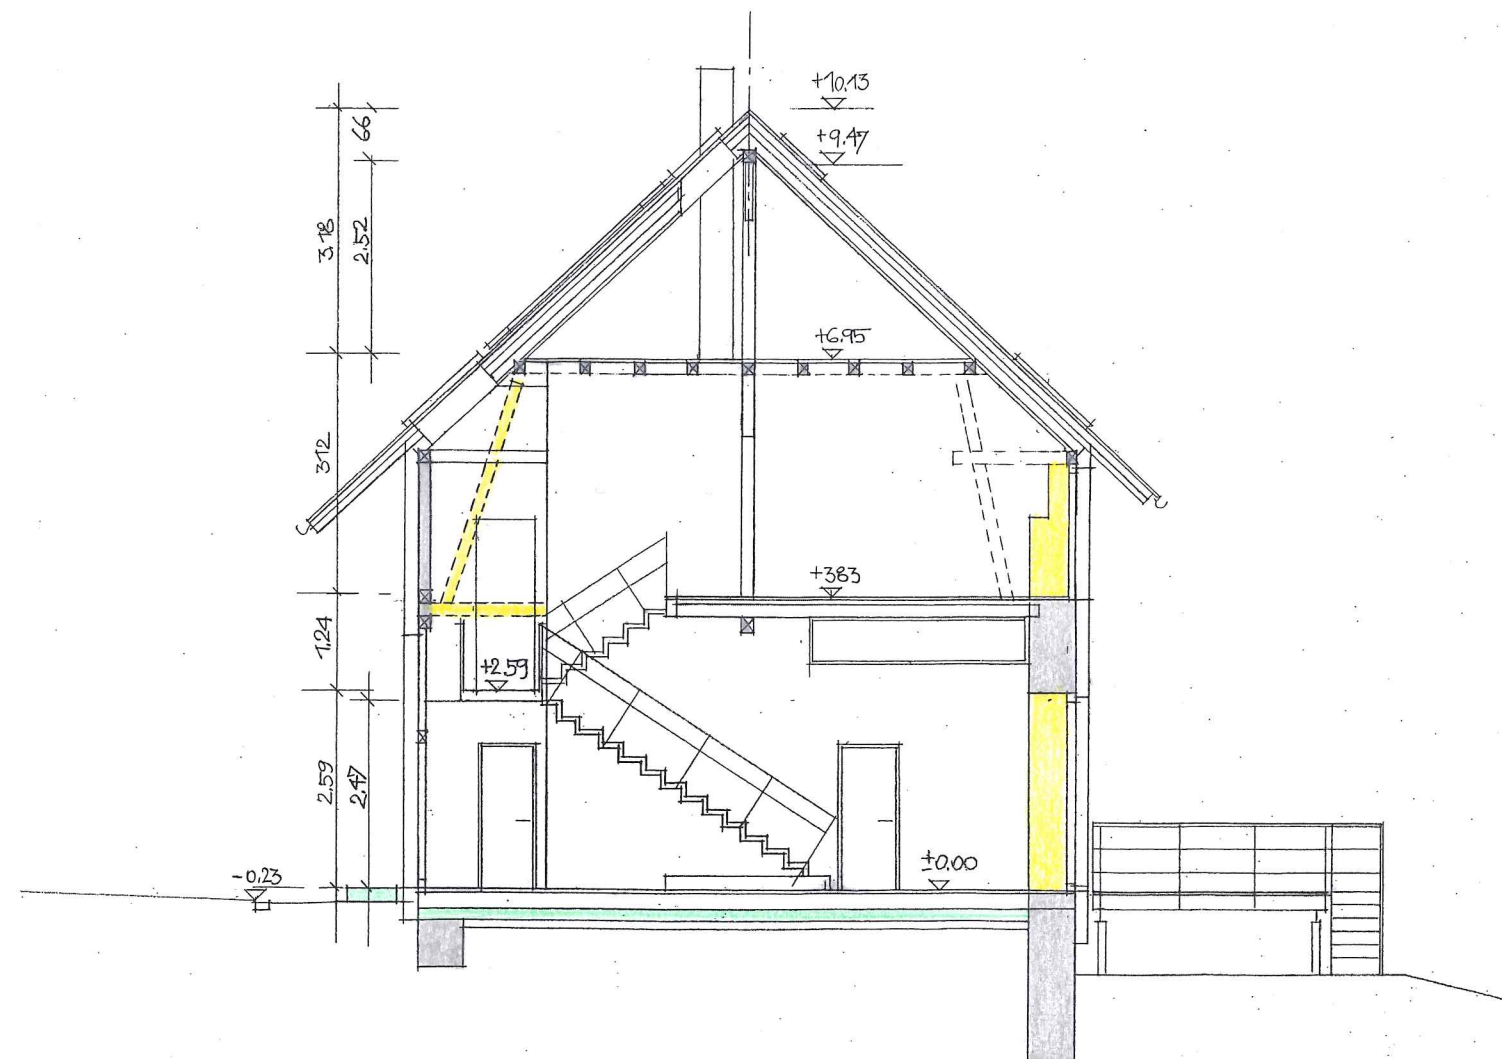

Schnitt A-A

Maßstab 1:100
14.02.2017

Plan Nr. G 04

Bauantrag

Umnutzung der bestehenden Scheune
zum Wohnhaus,
Remchingerstrasse 82, 76307 Karlsbad

Bauherr


Alexandra und Andreas Hassmann
Hailerstrasse 7, 76307 Karlsbad

A. Hassmann

Planung

Glucker Architekten
Bahnhofstrasse 28
76137 Karlsruhe

A. Glucker

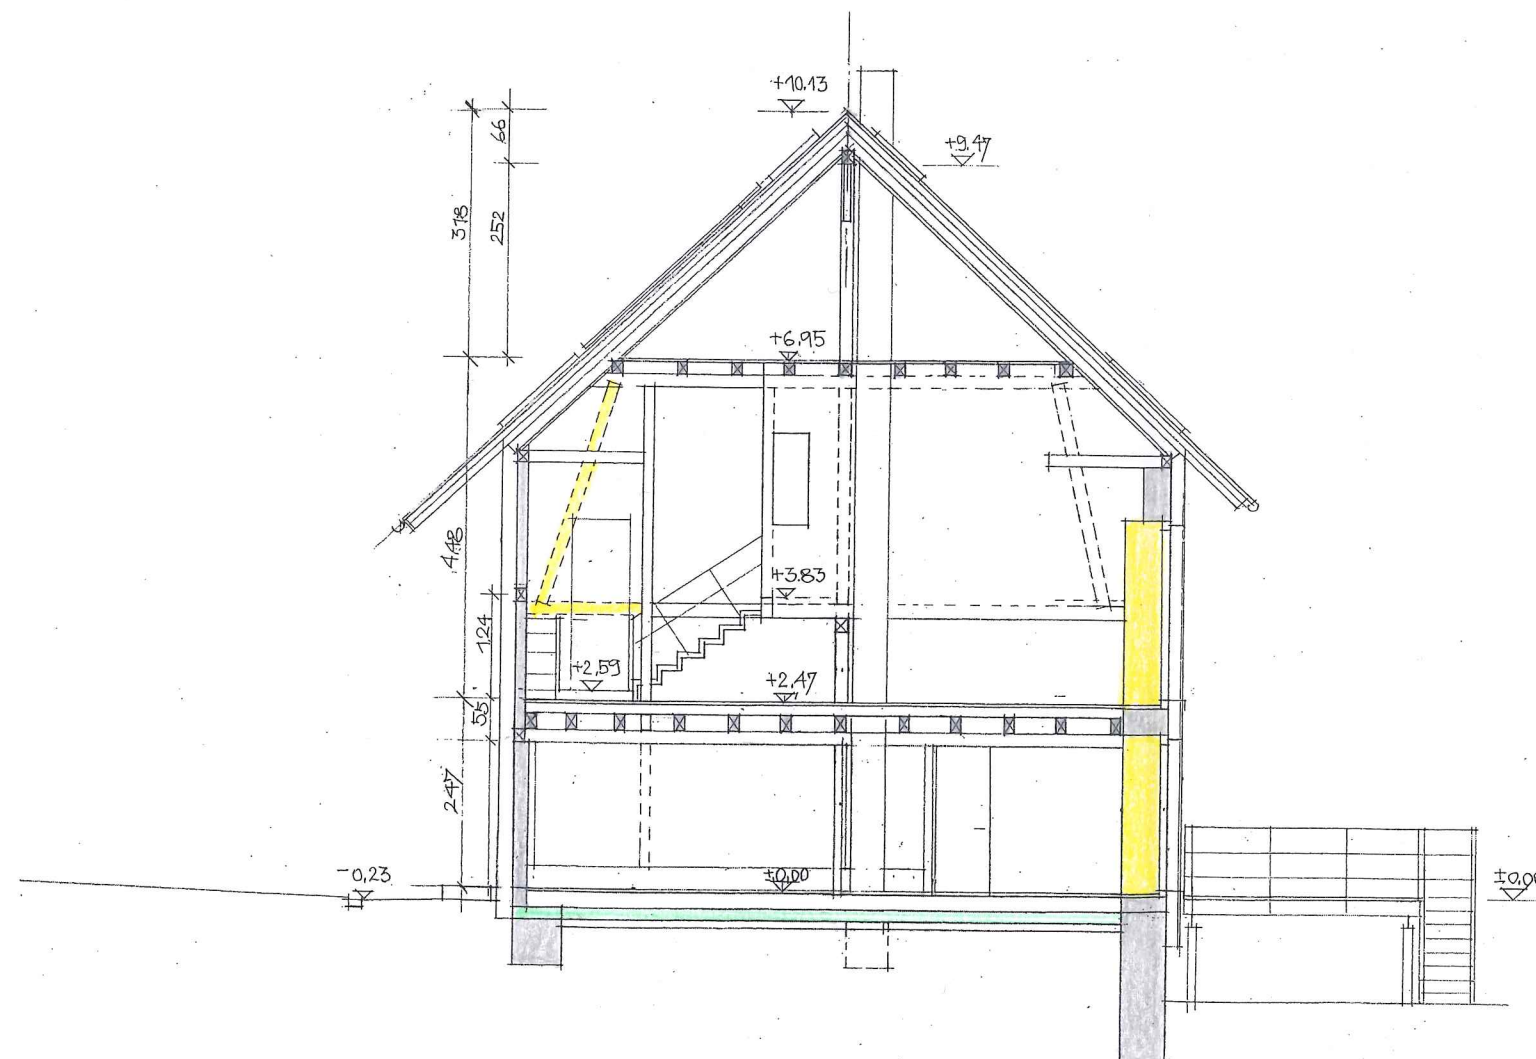

Schnitt B-B


Maßstab 1:100
14.02.2017

Plan Nr. G 05

**Umnutzung der bestehenden Scheune
zum Wohnhaus,**
Remchingerstrasse 82, 76307 Karlsbad

Alexandra und Andreas Hassmann
Hailerstrasse 7, 76307 Karlsbad

Planung
Glucker Architekten
Bahnhofstrasse 28
76137 Karlsruhe

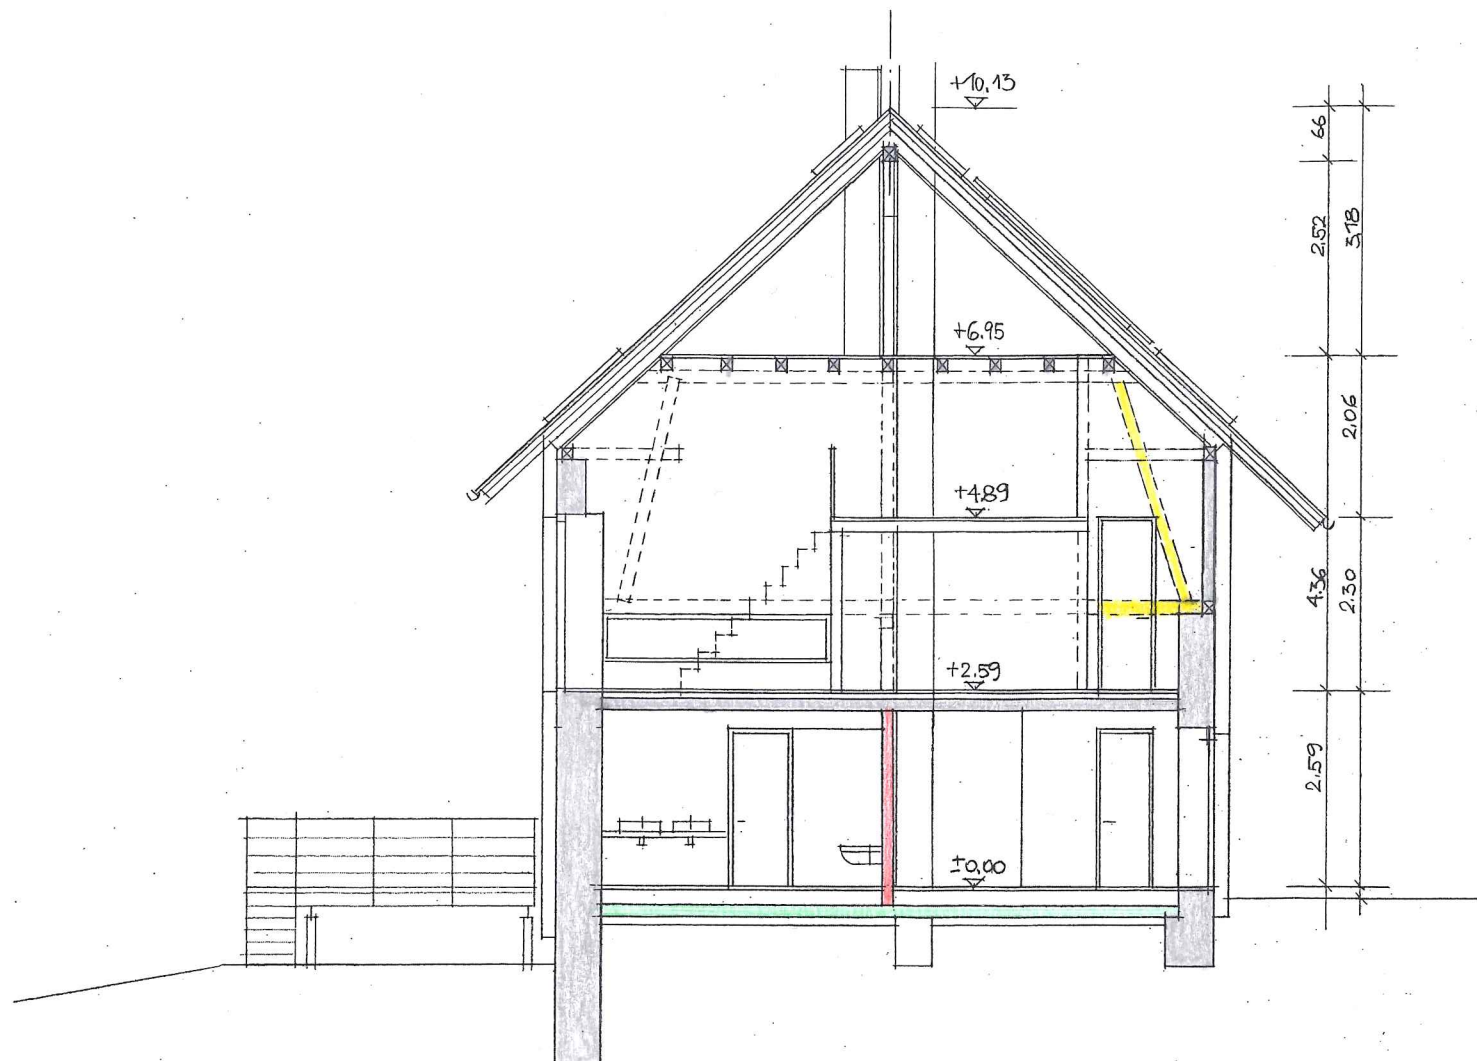Plan Nr. **G 06**

Bauantrag

Umnutzung der bestehenden Scheune
zum Wohnhaus,
Remchingerstrasse 82, 76307 Karlsbad

Bauherr


Alexandra und Andreas Hassmann
Hailerstrasse 7, 76307 Karlsbad

A. Hassmann

Planung

Gluckler Architekten
Bahnhofstrasse 28
76137 Karlsruhe

A. Gluckler

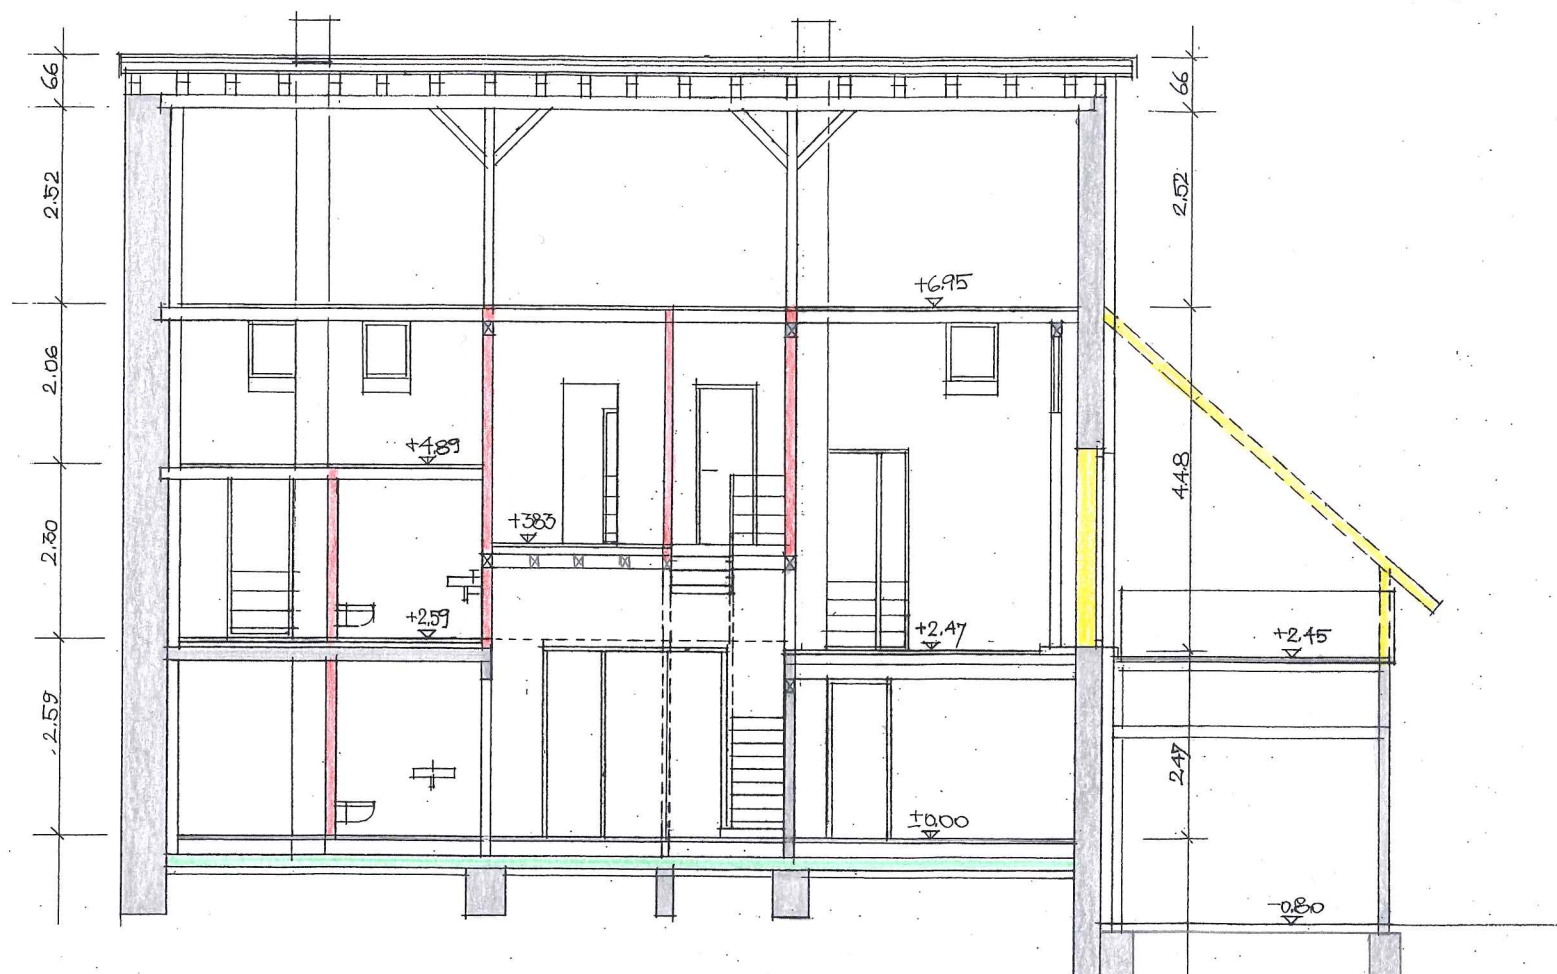

Schnitt D-D

Maßstab 1:100
14.02.2017

Plan Nr. G 07