



Eggenstein-Leopoldshafen

-  Wohn-/Gemischte Baufläche
-  Wohn-/Gemischte Baufläche nicht weiterverfolgt
-  Gewerbefläche
-  Gewerbefläche nicht weiterverfolgt
-  FNP 2010
Herausnahme Wohnbaufläche
-  FNP 2010
Herausnahme Gewerbefläche
-  FNP 2010 geplante Wohn-,
Misch- oder Gewerbliche
Baufläche

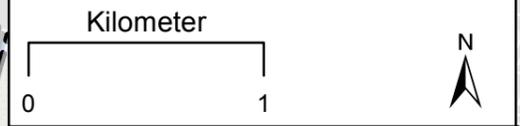


Bearbeitungsstand:
17.02.2017

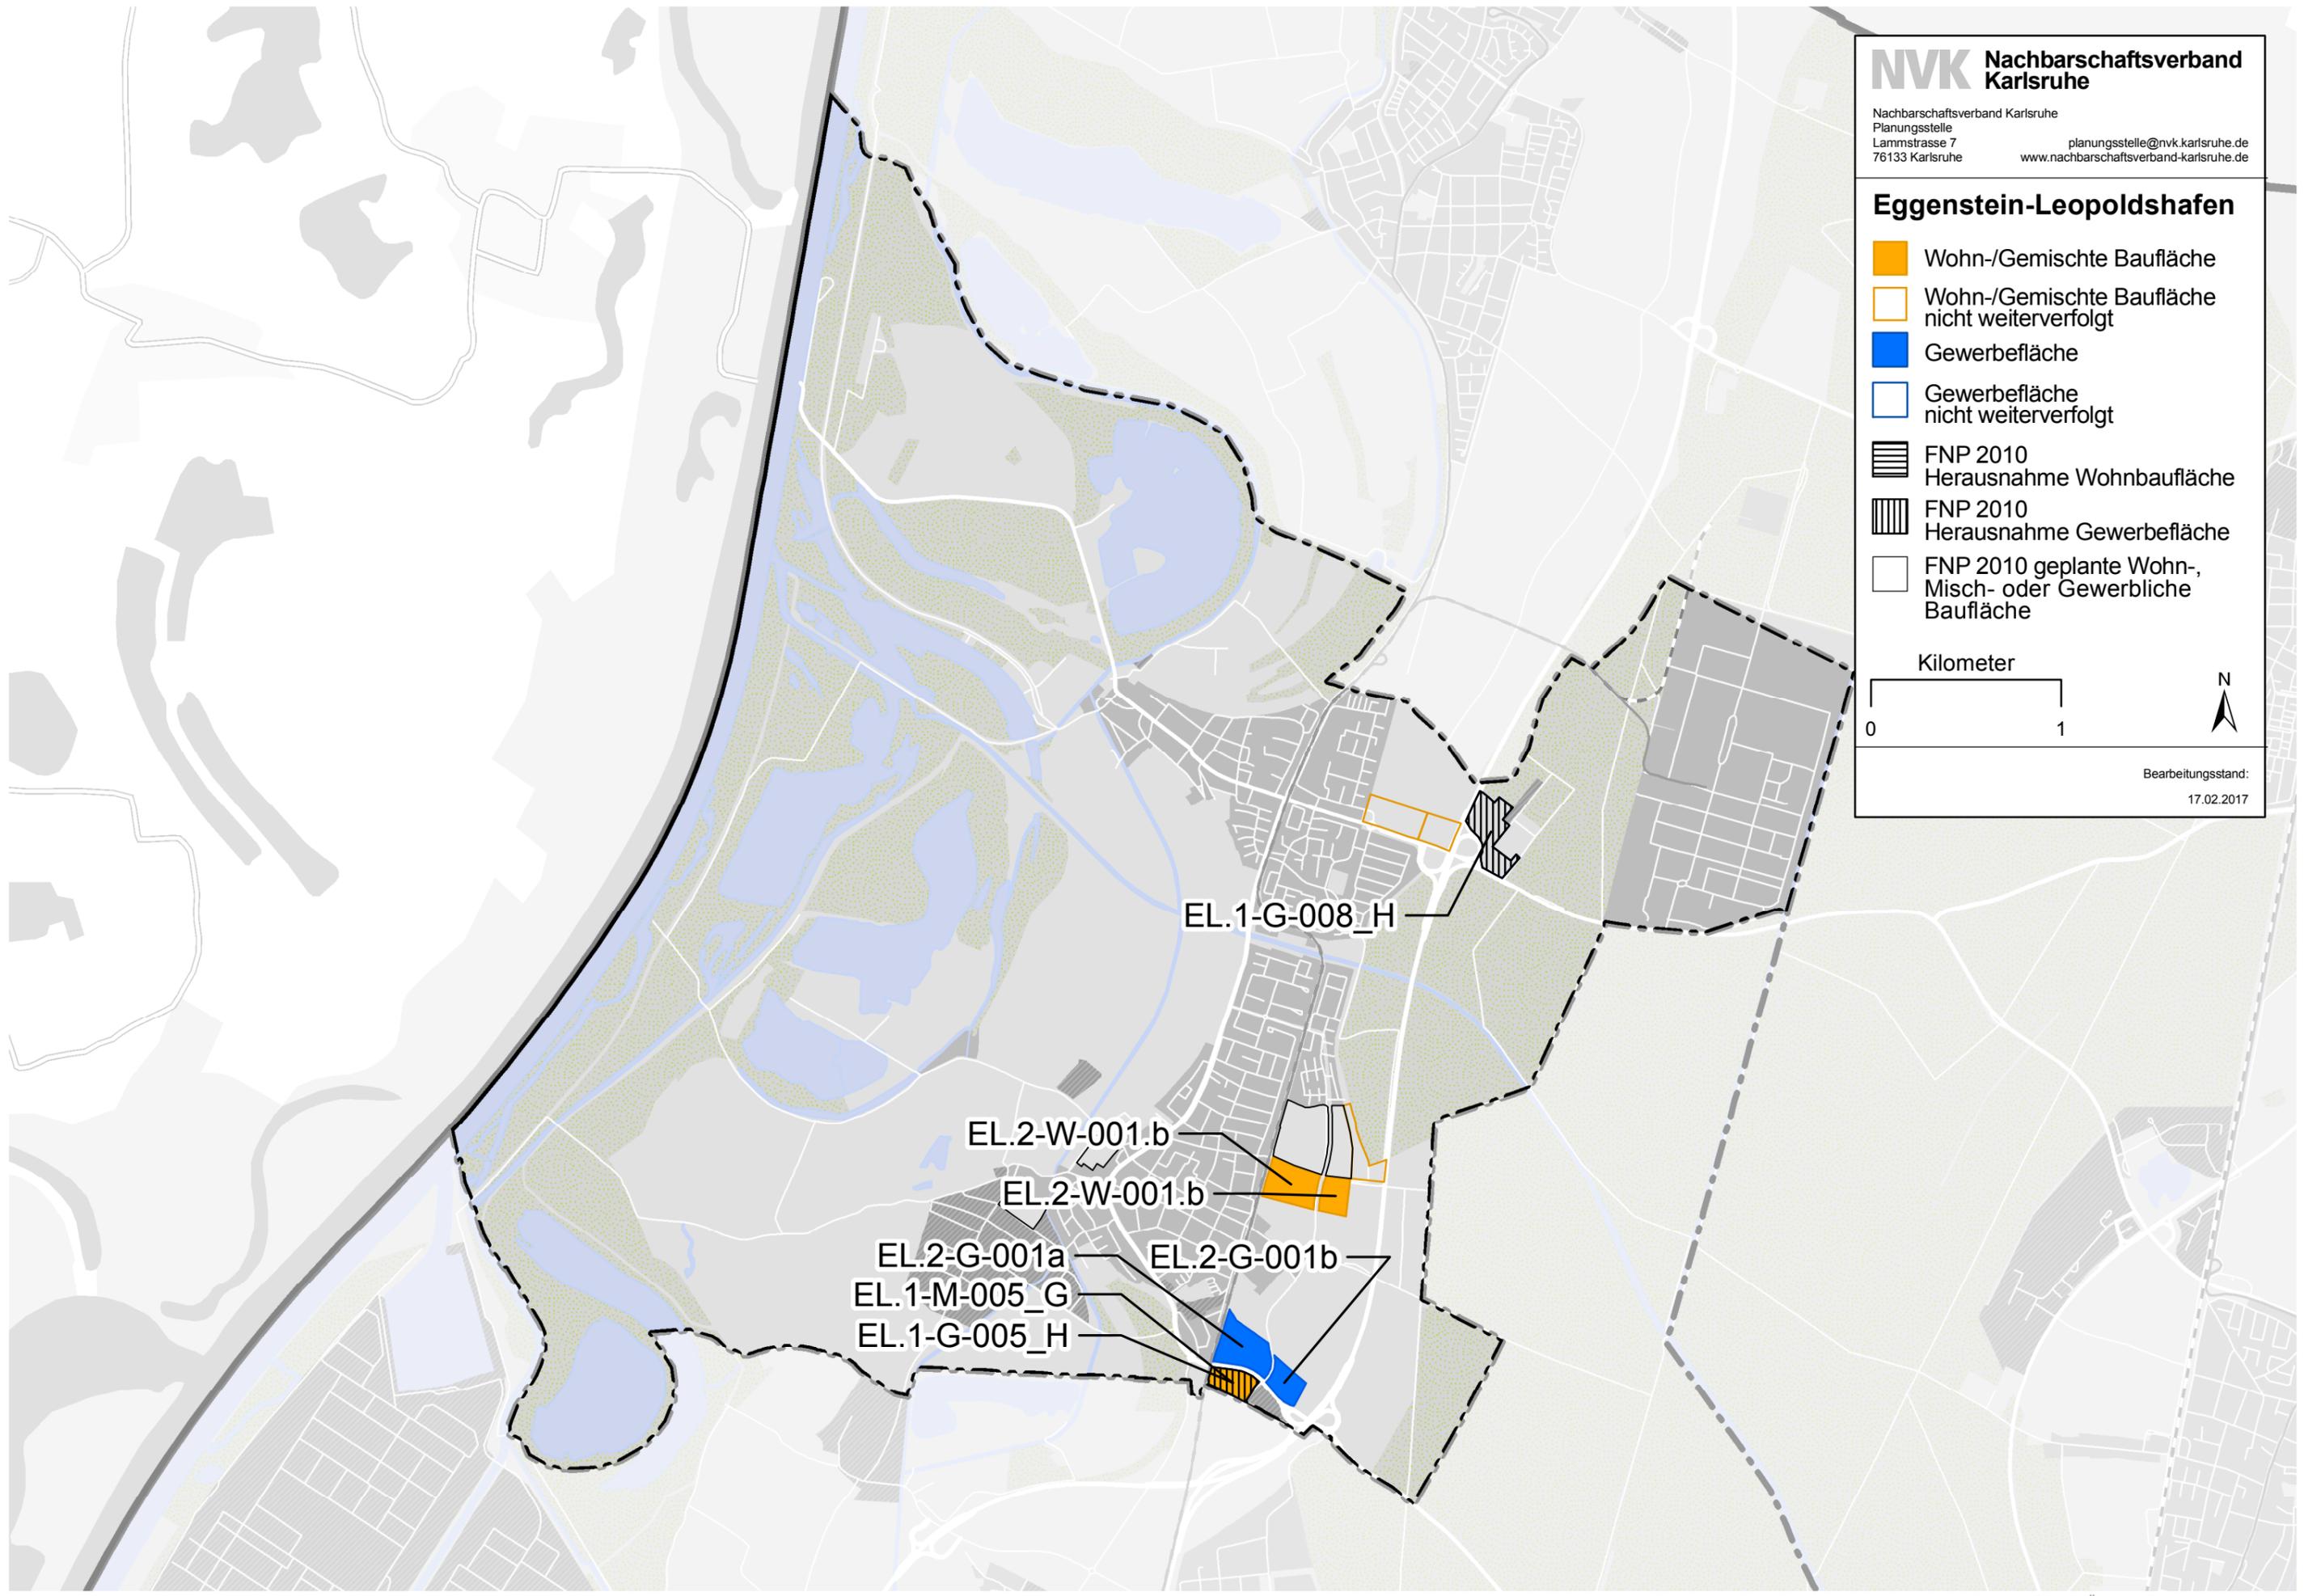


Ettlingen

- Wohn-/Gemischte Baufläche
- Wohn-/Gemischte Baufläche nicht weiterverfolgt
- Gewerbefläche
- Gewerbefläche nicht weiterverfolgt
- FNP 2010
Herausnahme Wohnbaufläche
- FNP 2010
Herausnahme Gewerbefläche
- FNP 2010 geplante Wohn-,
Misch- oder Gewerbliche
Baufläche
- ikG Interkommunales
Gewerbegebiet

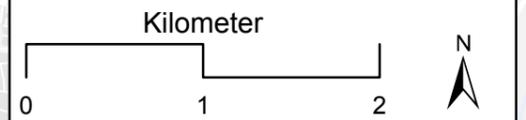


Bearbeitungsstand:
17.02.2017

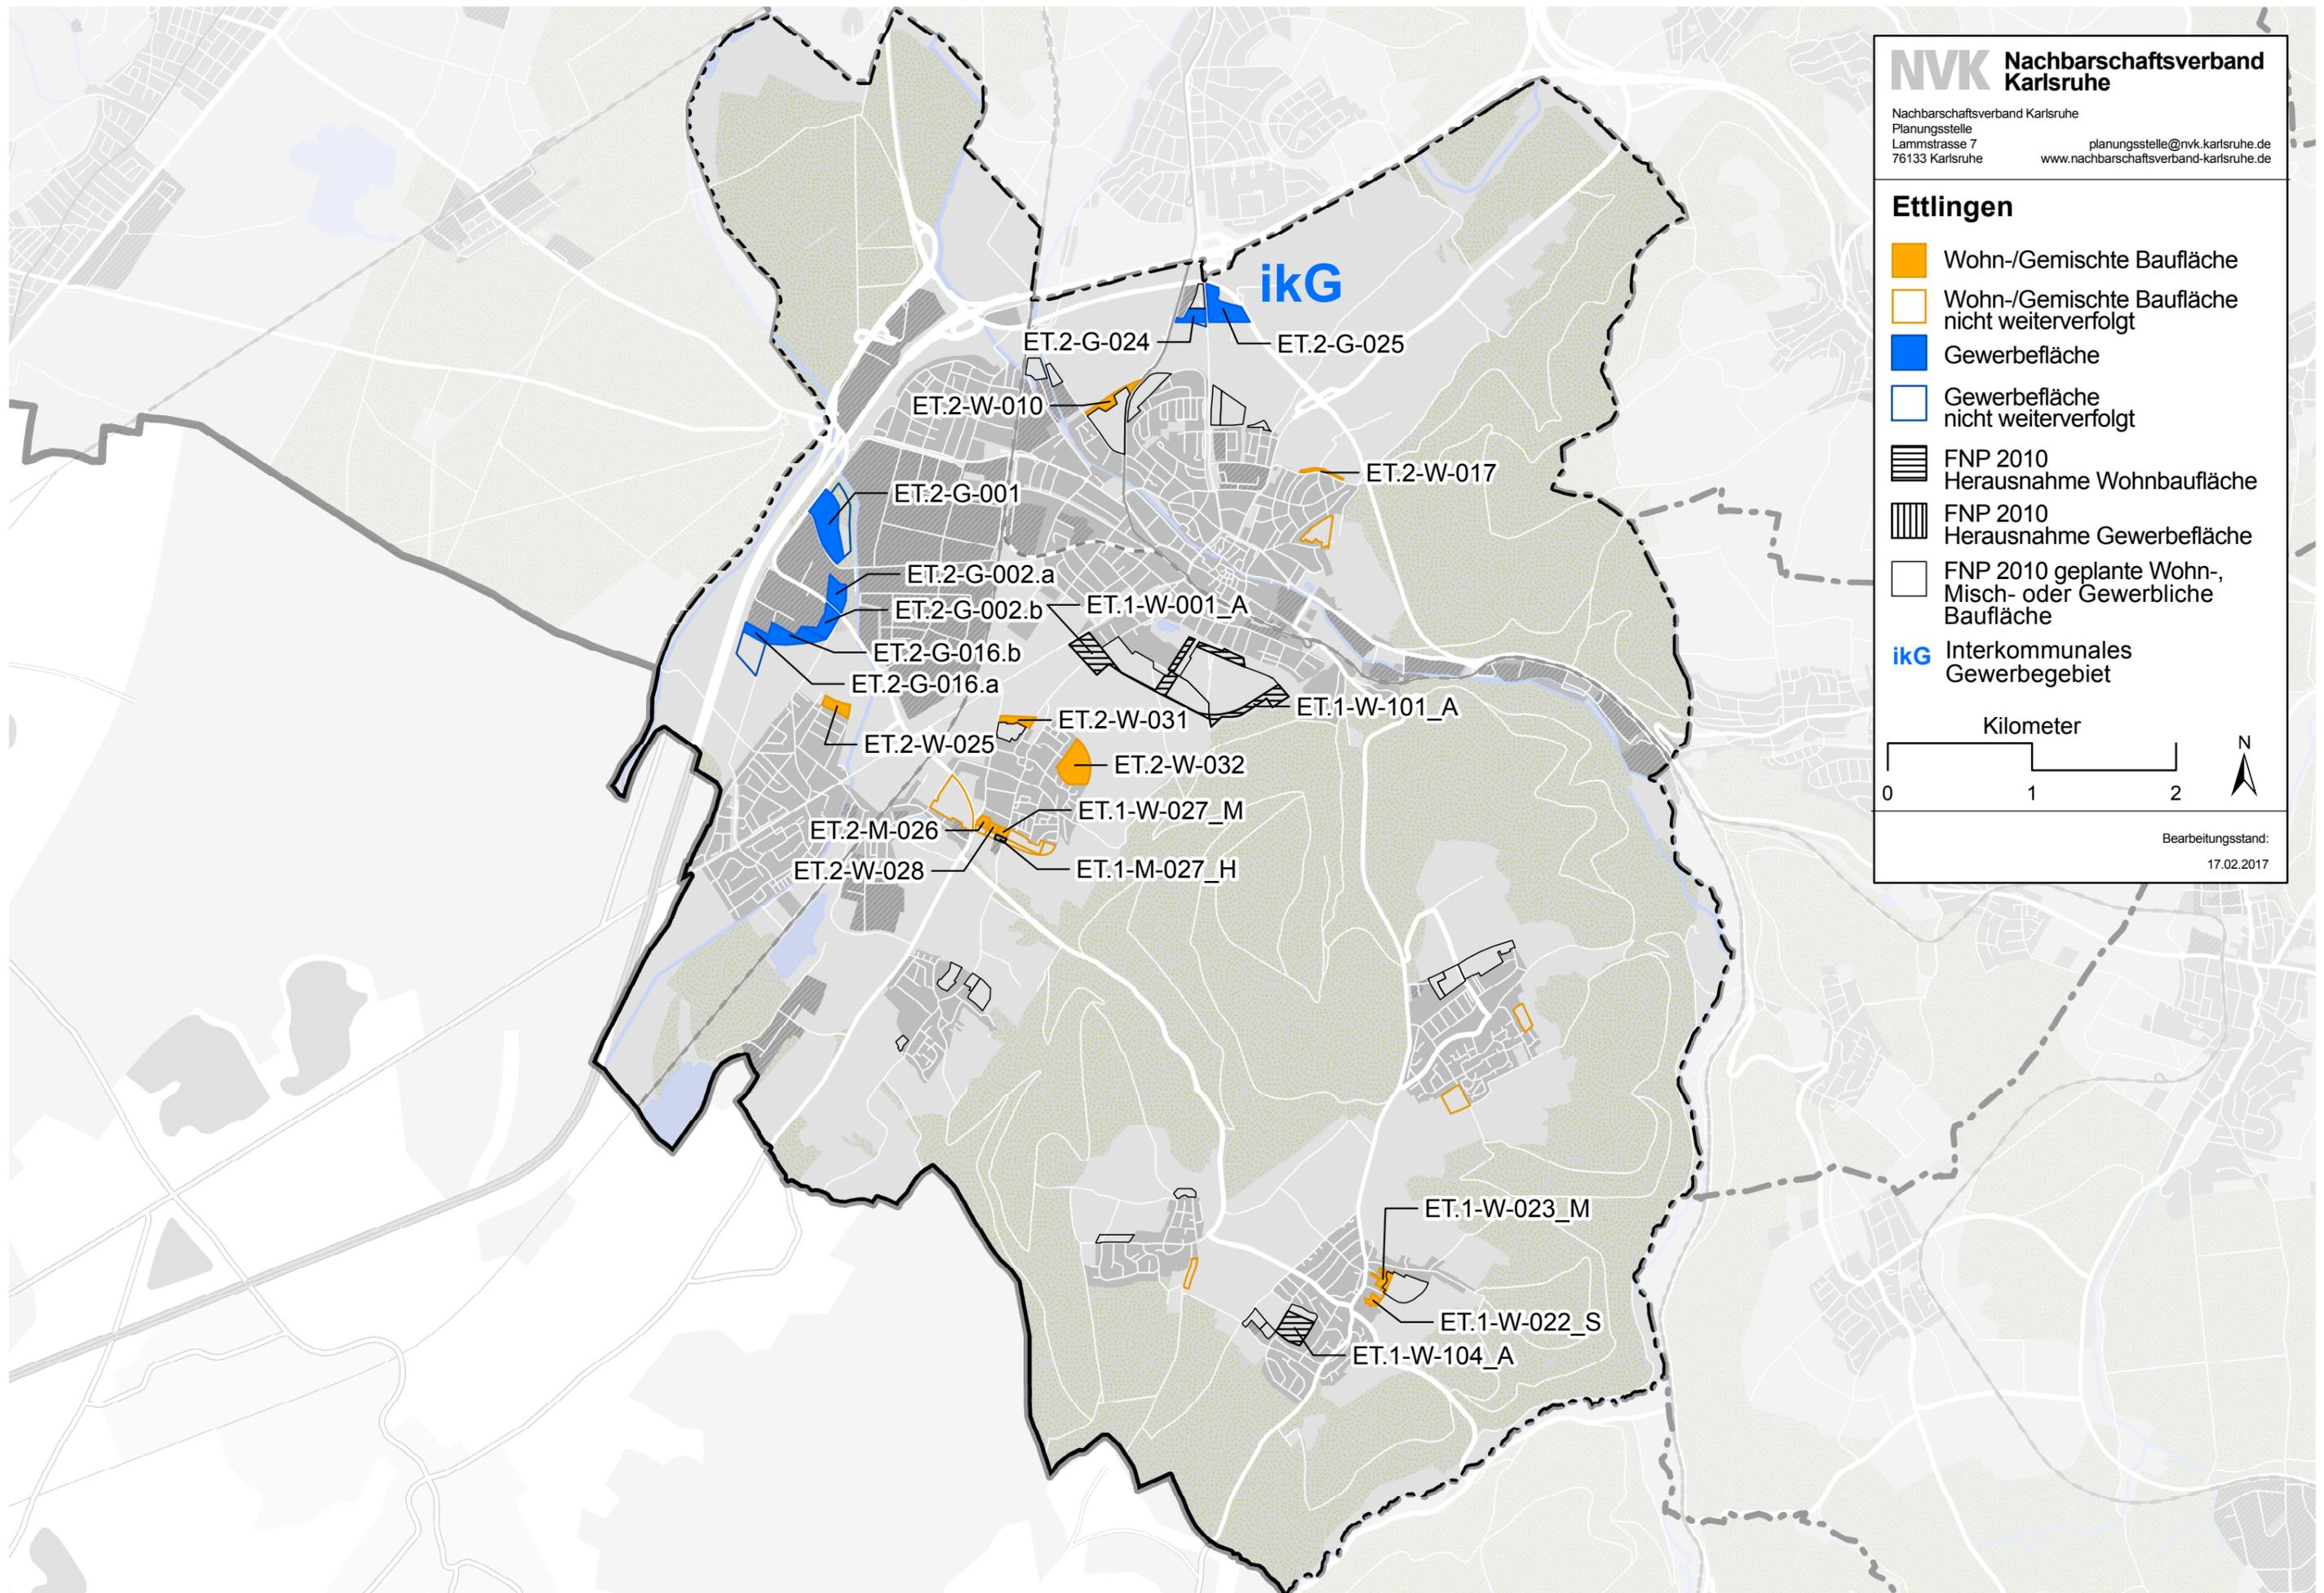


Karlsbad

-  Wohn-/Gemischte Baufläche
-  Wohn-/Gemischte Baufläche nicht weiterverfolgt
-  Gewerbefläche
-  Gewerbefläche nicht weiterverfolgt
-  FNP 2010
Herausnahme Wohnbaufläche
-  FNP 2010
Herausnahme Gewerbefläche
-  FNP 2010 geplante Wohn-,
Misch- oder Gewerbliche
Baufläche

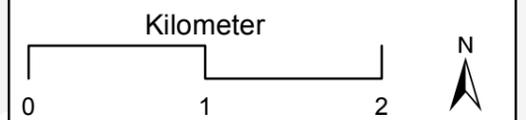


Bearbeitungsstand:
17.02.2017

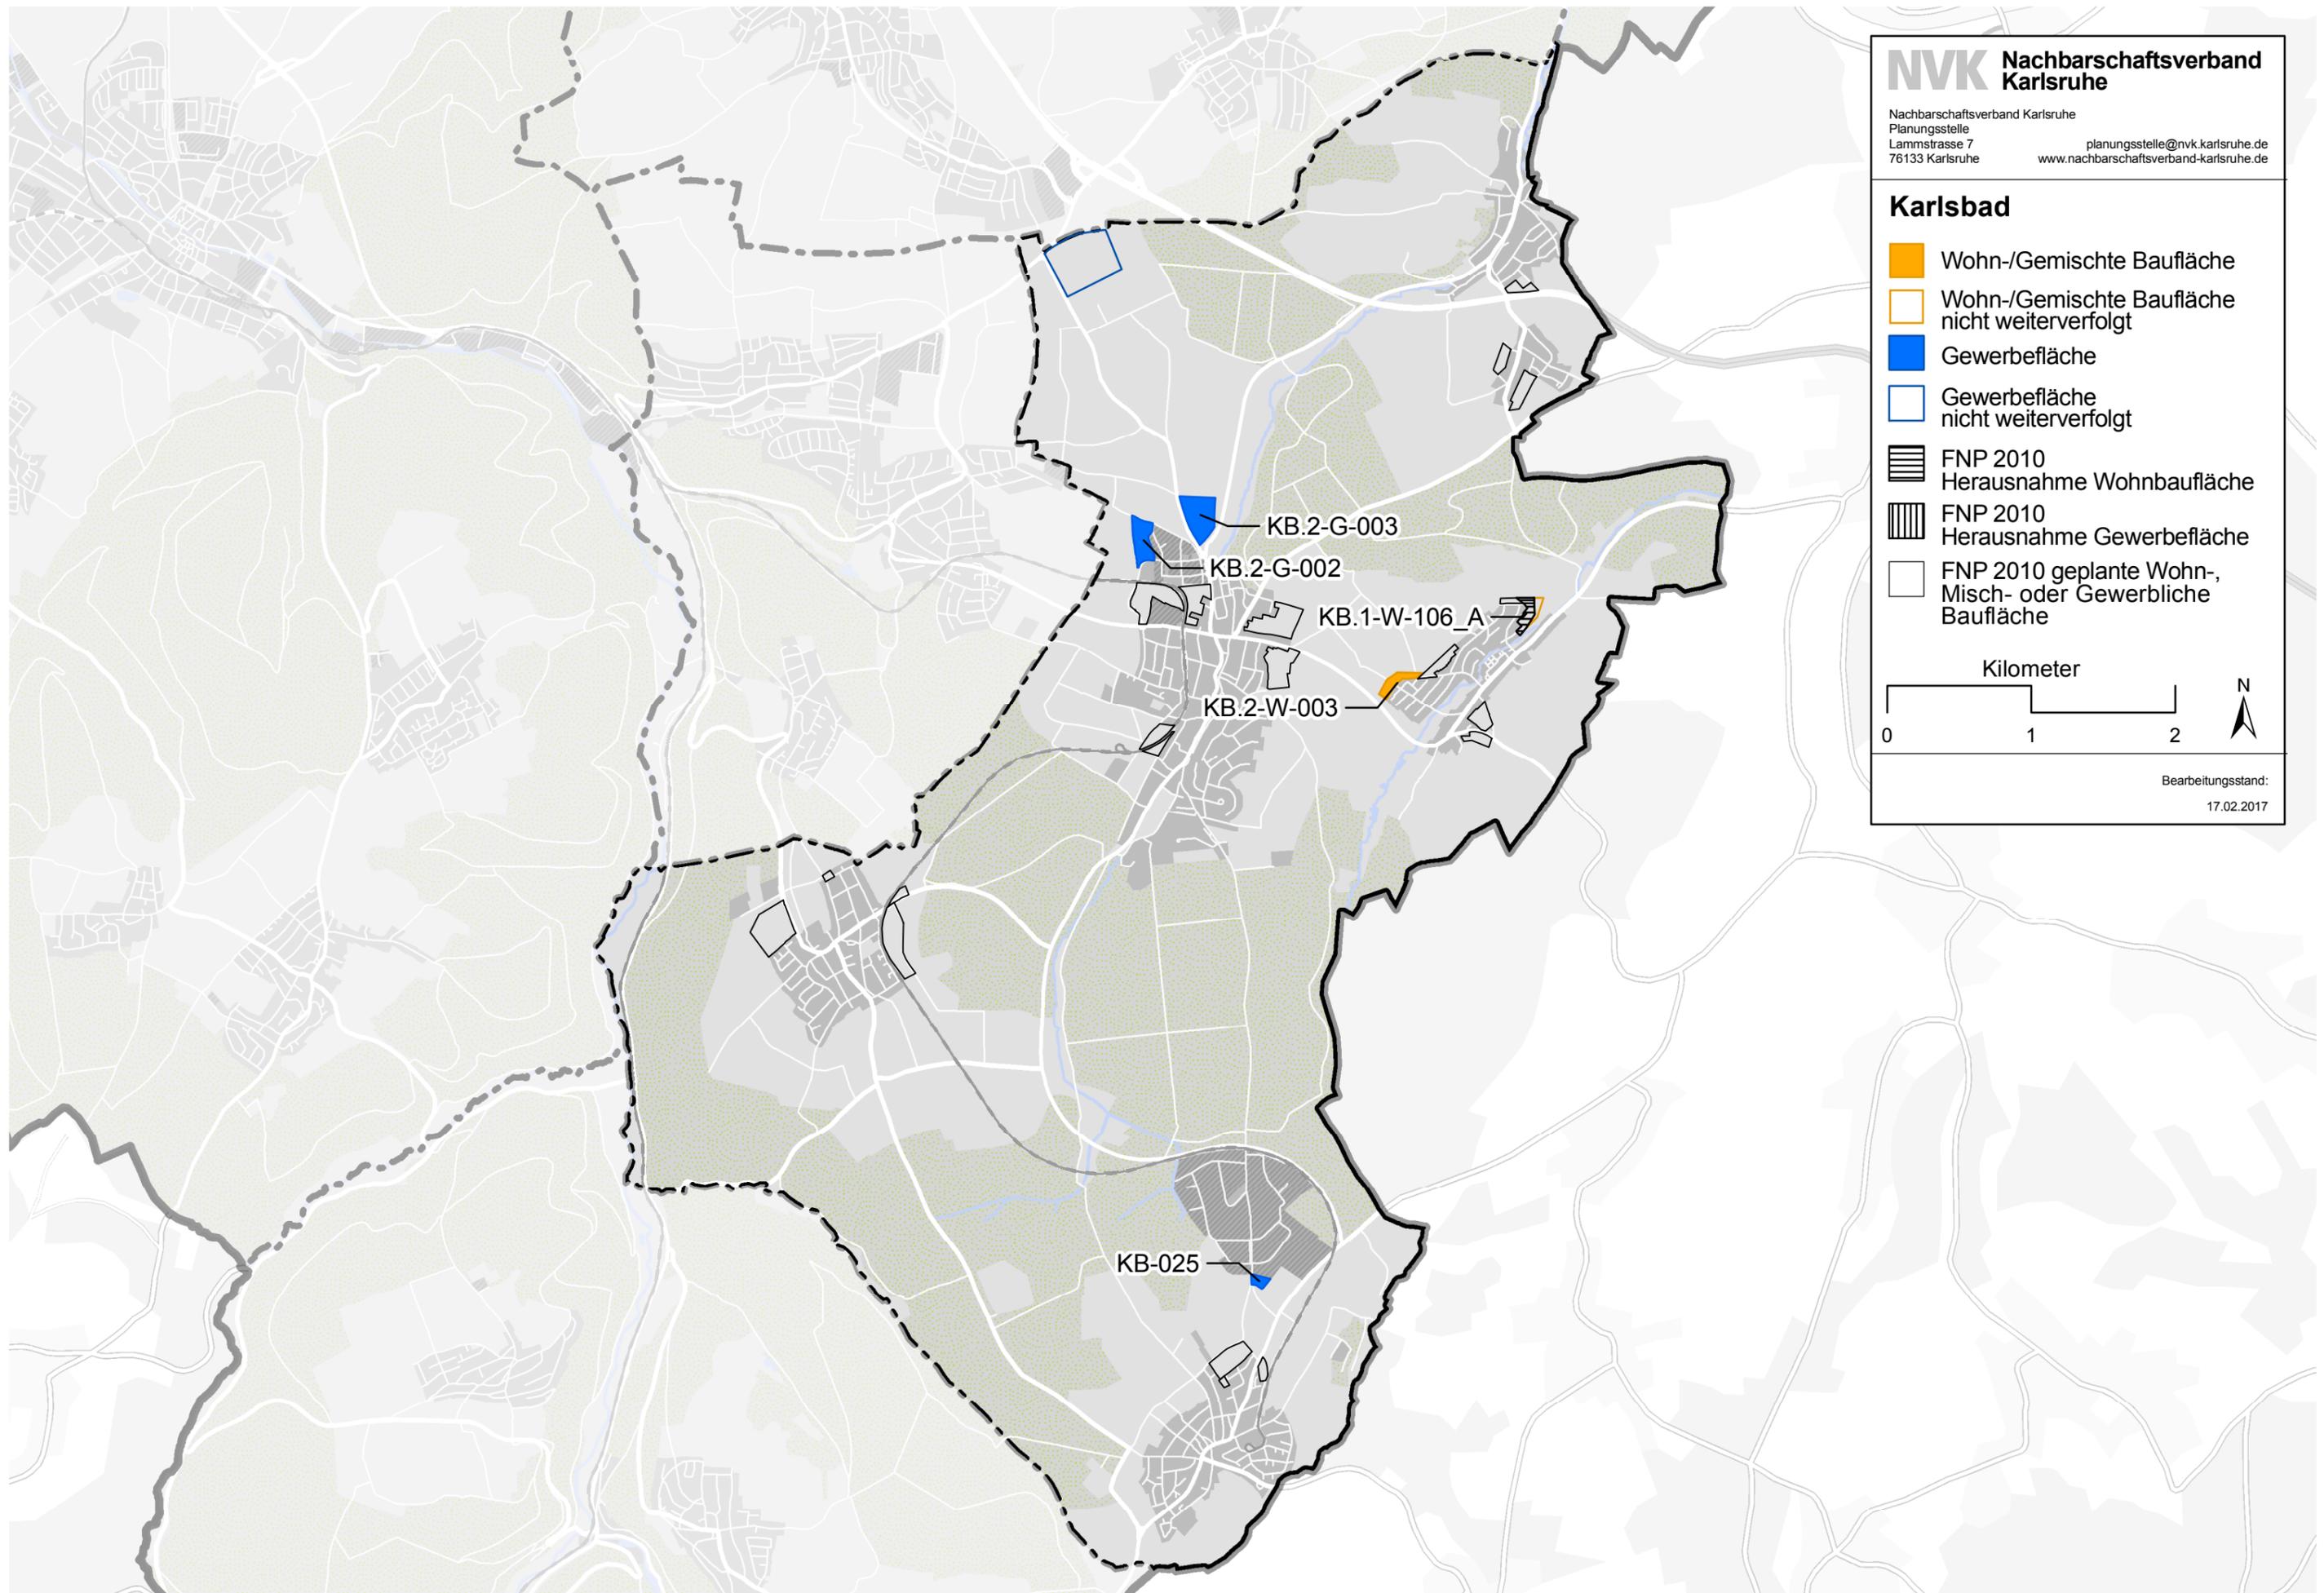


Karlsruhe

-  Wohn-/Gemischte Baufläche
-  Wohn-/Gemischte Baufläche nicht weiterverfolgt
-  Gewerbefläche
-  Gewerbefläche nicht weiterverfolgt
-  FNP 2010
Herausnahme Wohnbaufläche
-  FNP 2010
Herausnahme Gewerbefläche
-  FNP 2010 geplante Wohn-,
Misch- oder Gewerbliche
Baufläche

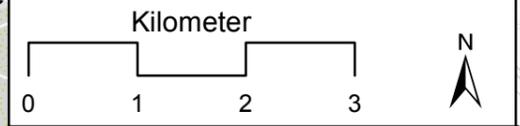

Bearbeitungsstand:
17.02.2017

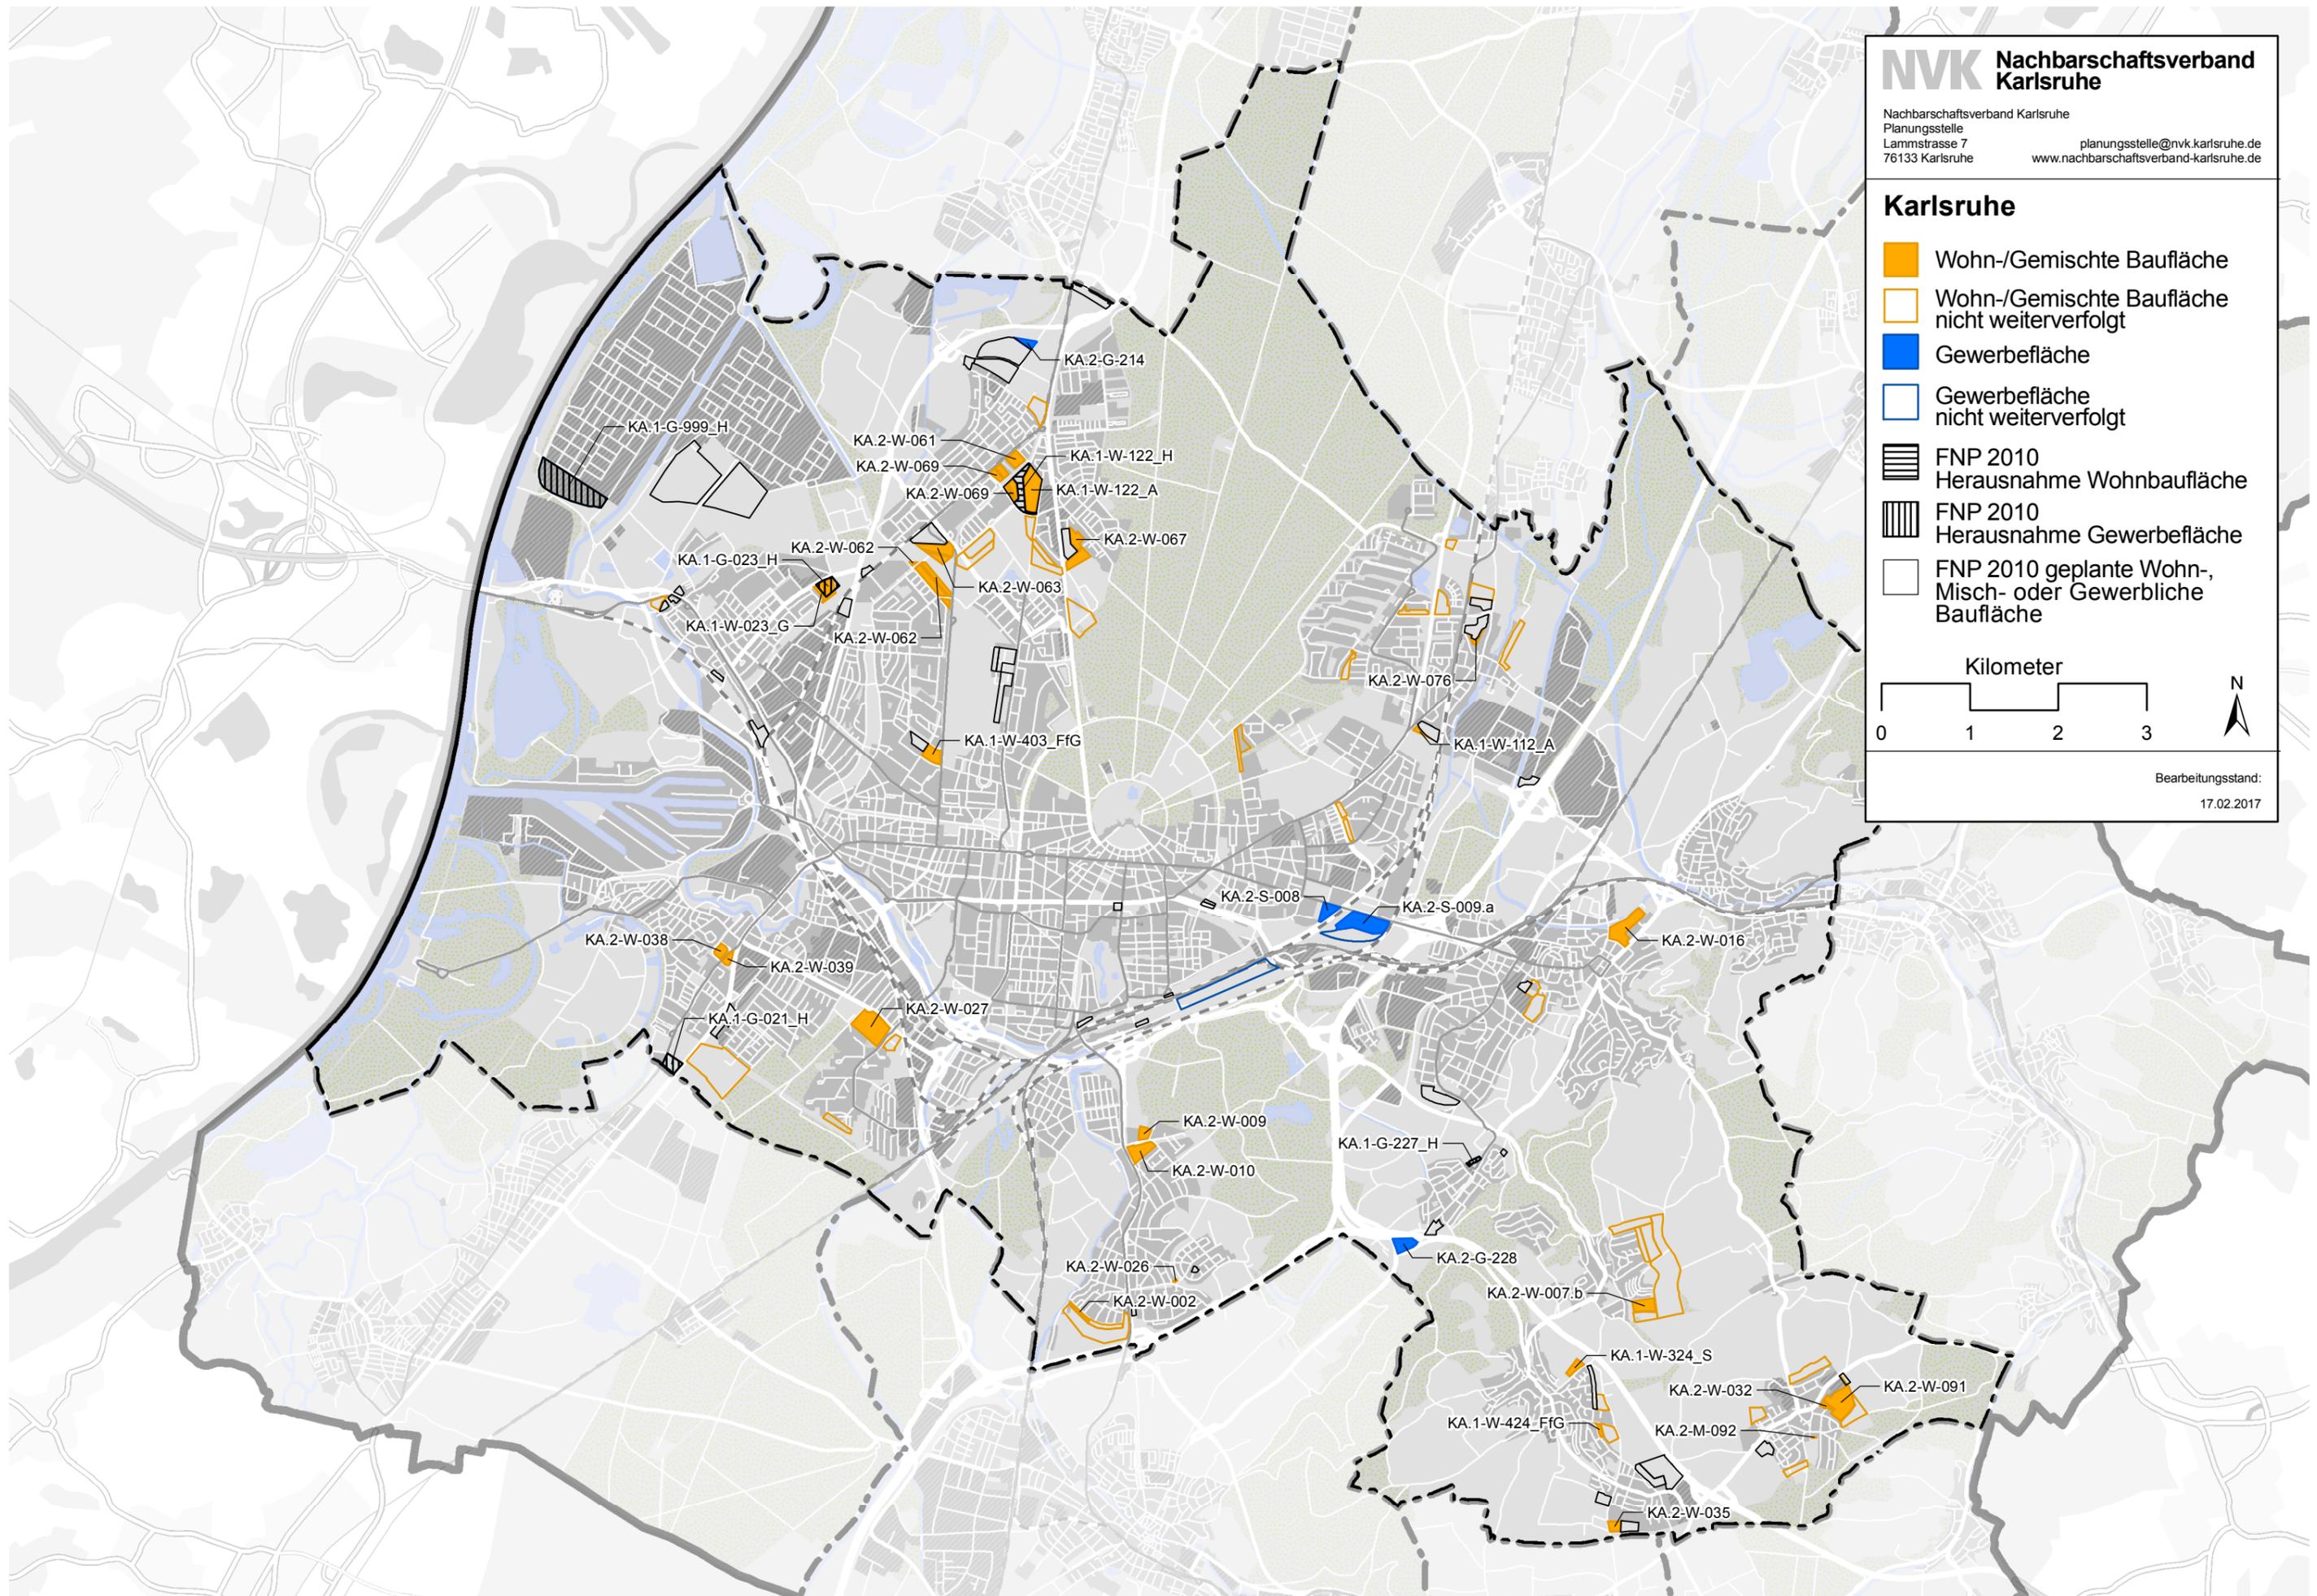

Marzell


-  Wohn-/Gemischte Baufläche
-  Wohn-/Gemischte Baufläche
nicht weiterverfolgt
-  Gewerbefläche
-  Gewerbefläche
nicht weiterverfolgt
-  FNP 2010
Herausnahme Wohnbaufläche
-  FNP 2010
Herausnahme Gewerbefläche
-  FNP 2010 geplante Wohn-,
Misch- oder Gewerbliche
Baufläche

Kilometer




Bearbeitungsstand:
17.02.2017

MA.2-G-004.b

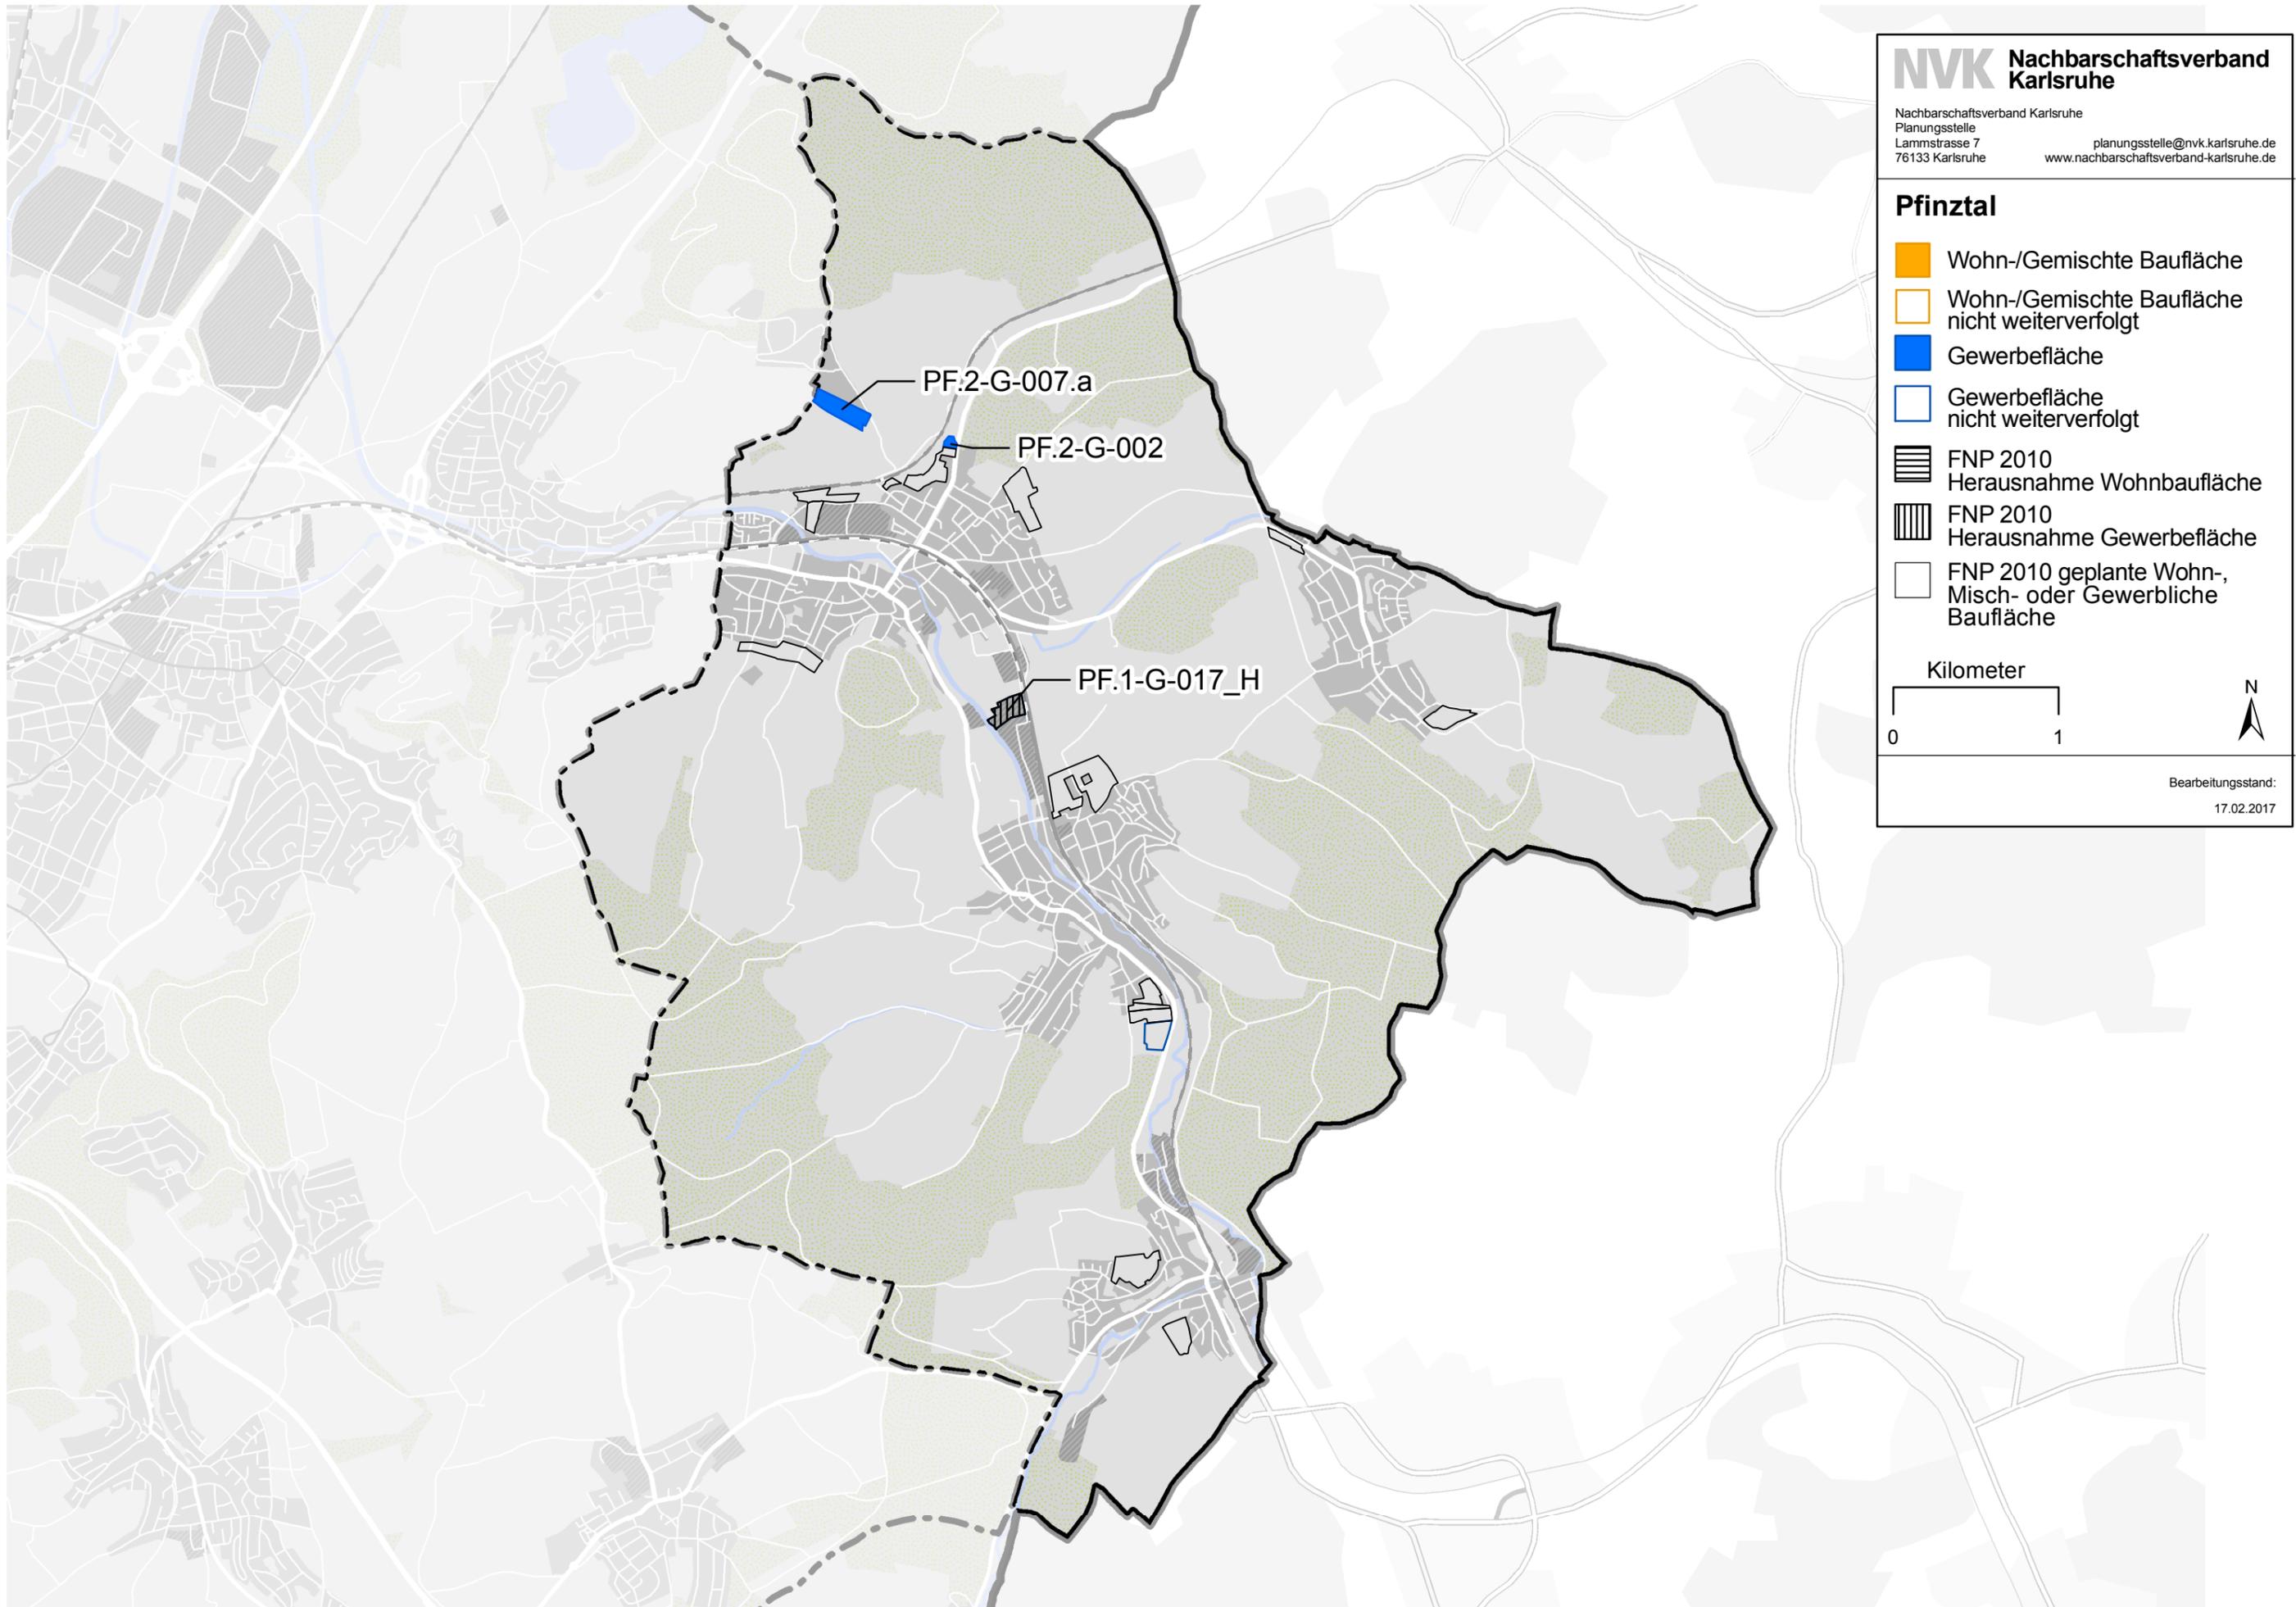

Pfinztal

- Wohn-/Gemischte Baufläche
- Wohn-/Gemischte Baufläche nicht weiterverfolgt
- Gewerbefläche
- Gewerbefläche nicht weiterverfolgt
- FNP 2010
Herausnahme Wohnbaufläche
- FNP 2010
Herausnahme Gewerbefläche
- FNP 2010 geplante Wohn-, Misch- oder Gewerbliche Baufläche

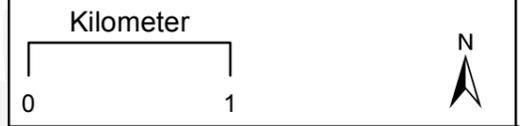


Bearbeitungsstand:
17.02.2017

Rheinstetten


-  Wohn-/Gemischte Baufläche
-  Wohn-/Gemischte Baufläche nicht weiterverfolgt
-  Gewerbefläche
-  Gewerbefläche nicht weiterverfolgt
-  FNP 2010
Herausnahme Wohnbaufläche
-  FNP 2010
Herausnahme Gewerbefläche
-  FNP 2010 geplante Wohn-,
Misch- oder Gewerbliche
Baufläche
-  **ikG** Interkommunales
Gewerbegebiet

Kilometer

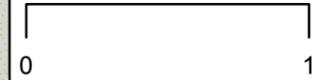


Bearbeitungsstand:

17.02.2017

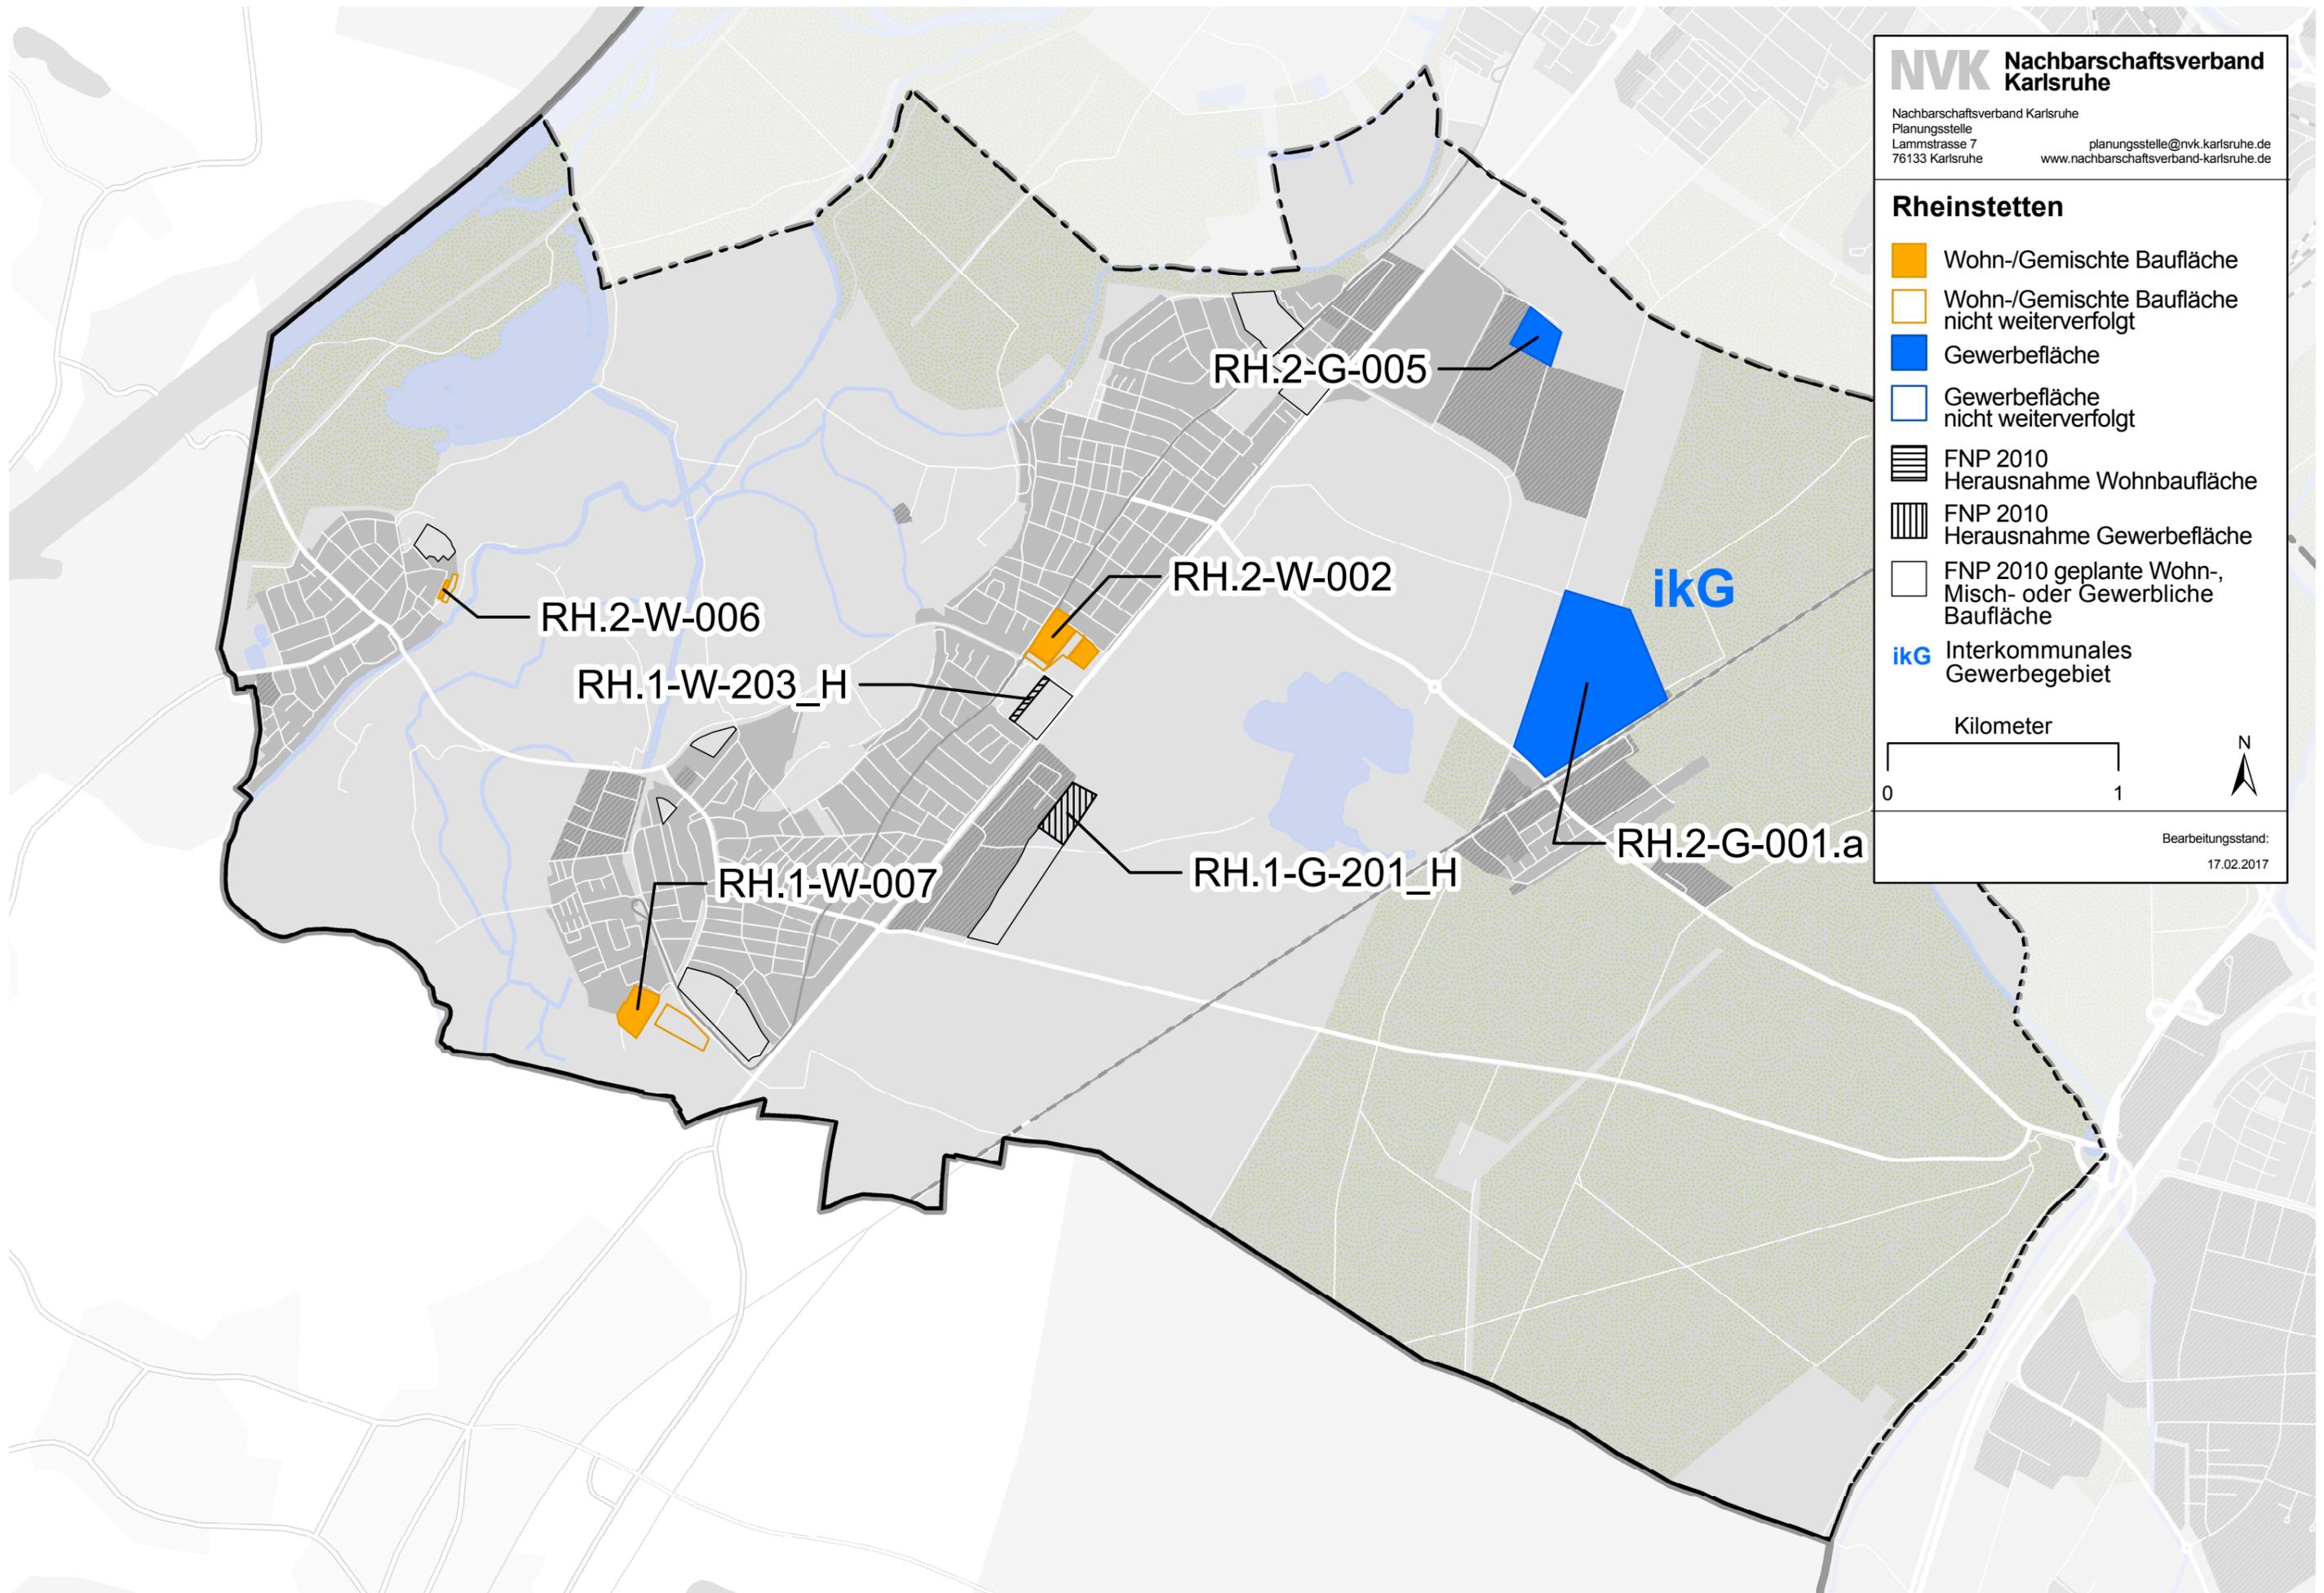


Stutensee

-  Wohn-/Gemischte Baufläche
-  Wohn-/Gemischte Baufläche nicht weiterverfolgt
-  Gewerbefläche
-  Gewerbefläche nicht weiterverfolgt
-  FNP 2010
Herausnahme Wohnbaufläche
-  FNP 2010
Herausnahme Gewerbefläche
-  FNP 2010 geplante Wohn-,
Misch- oder Gewerbliche
Baufläche

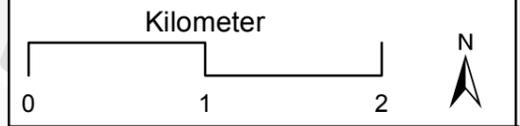

Bearbeitungsstand:
17.02.2017

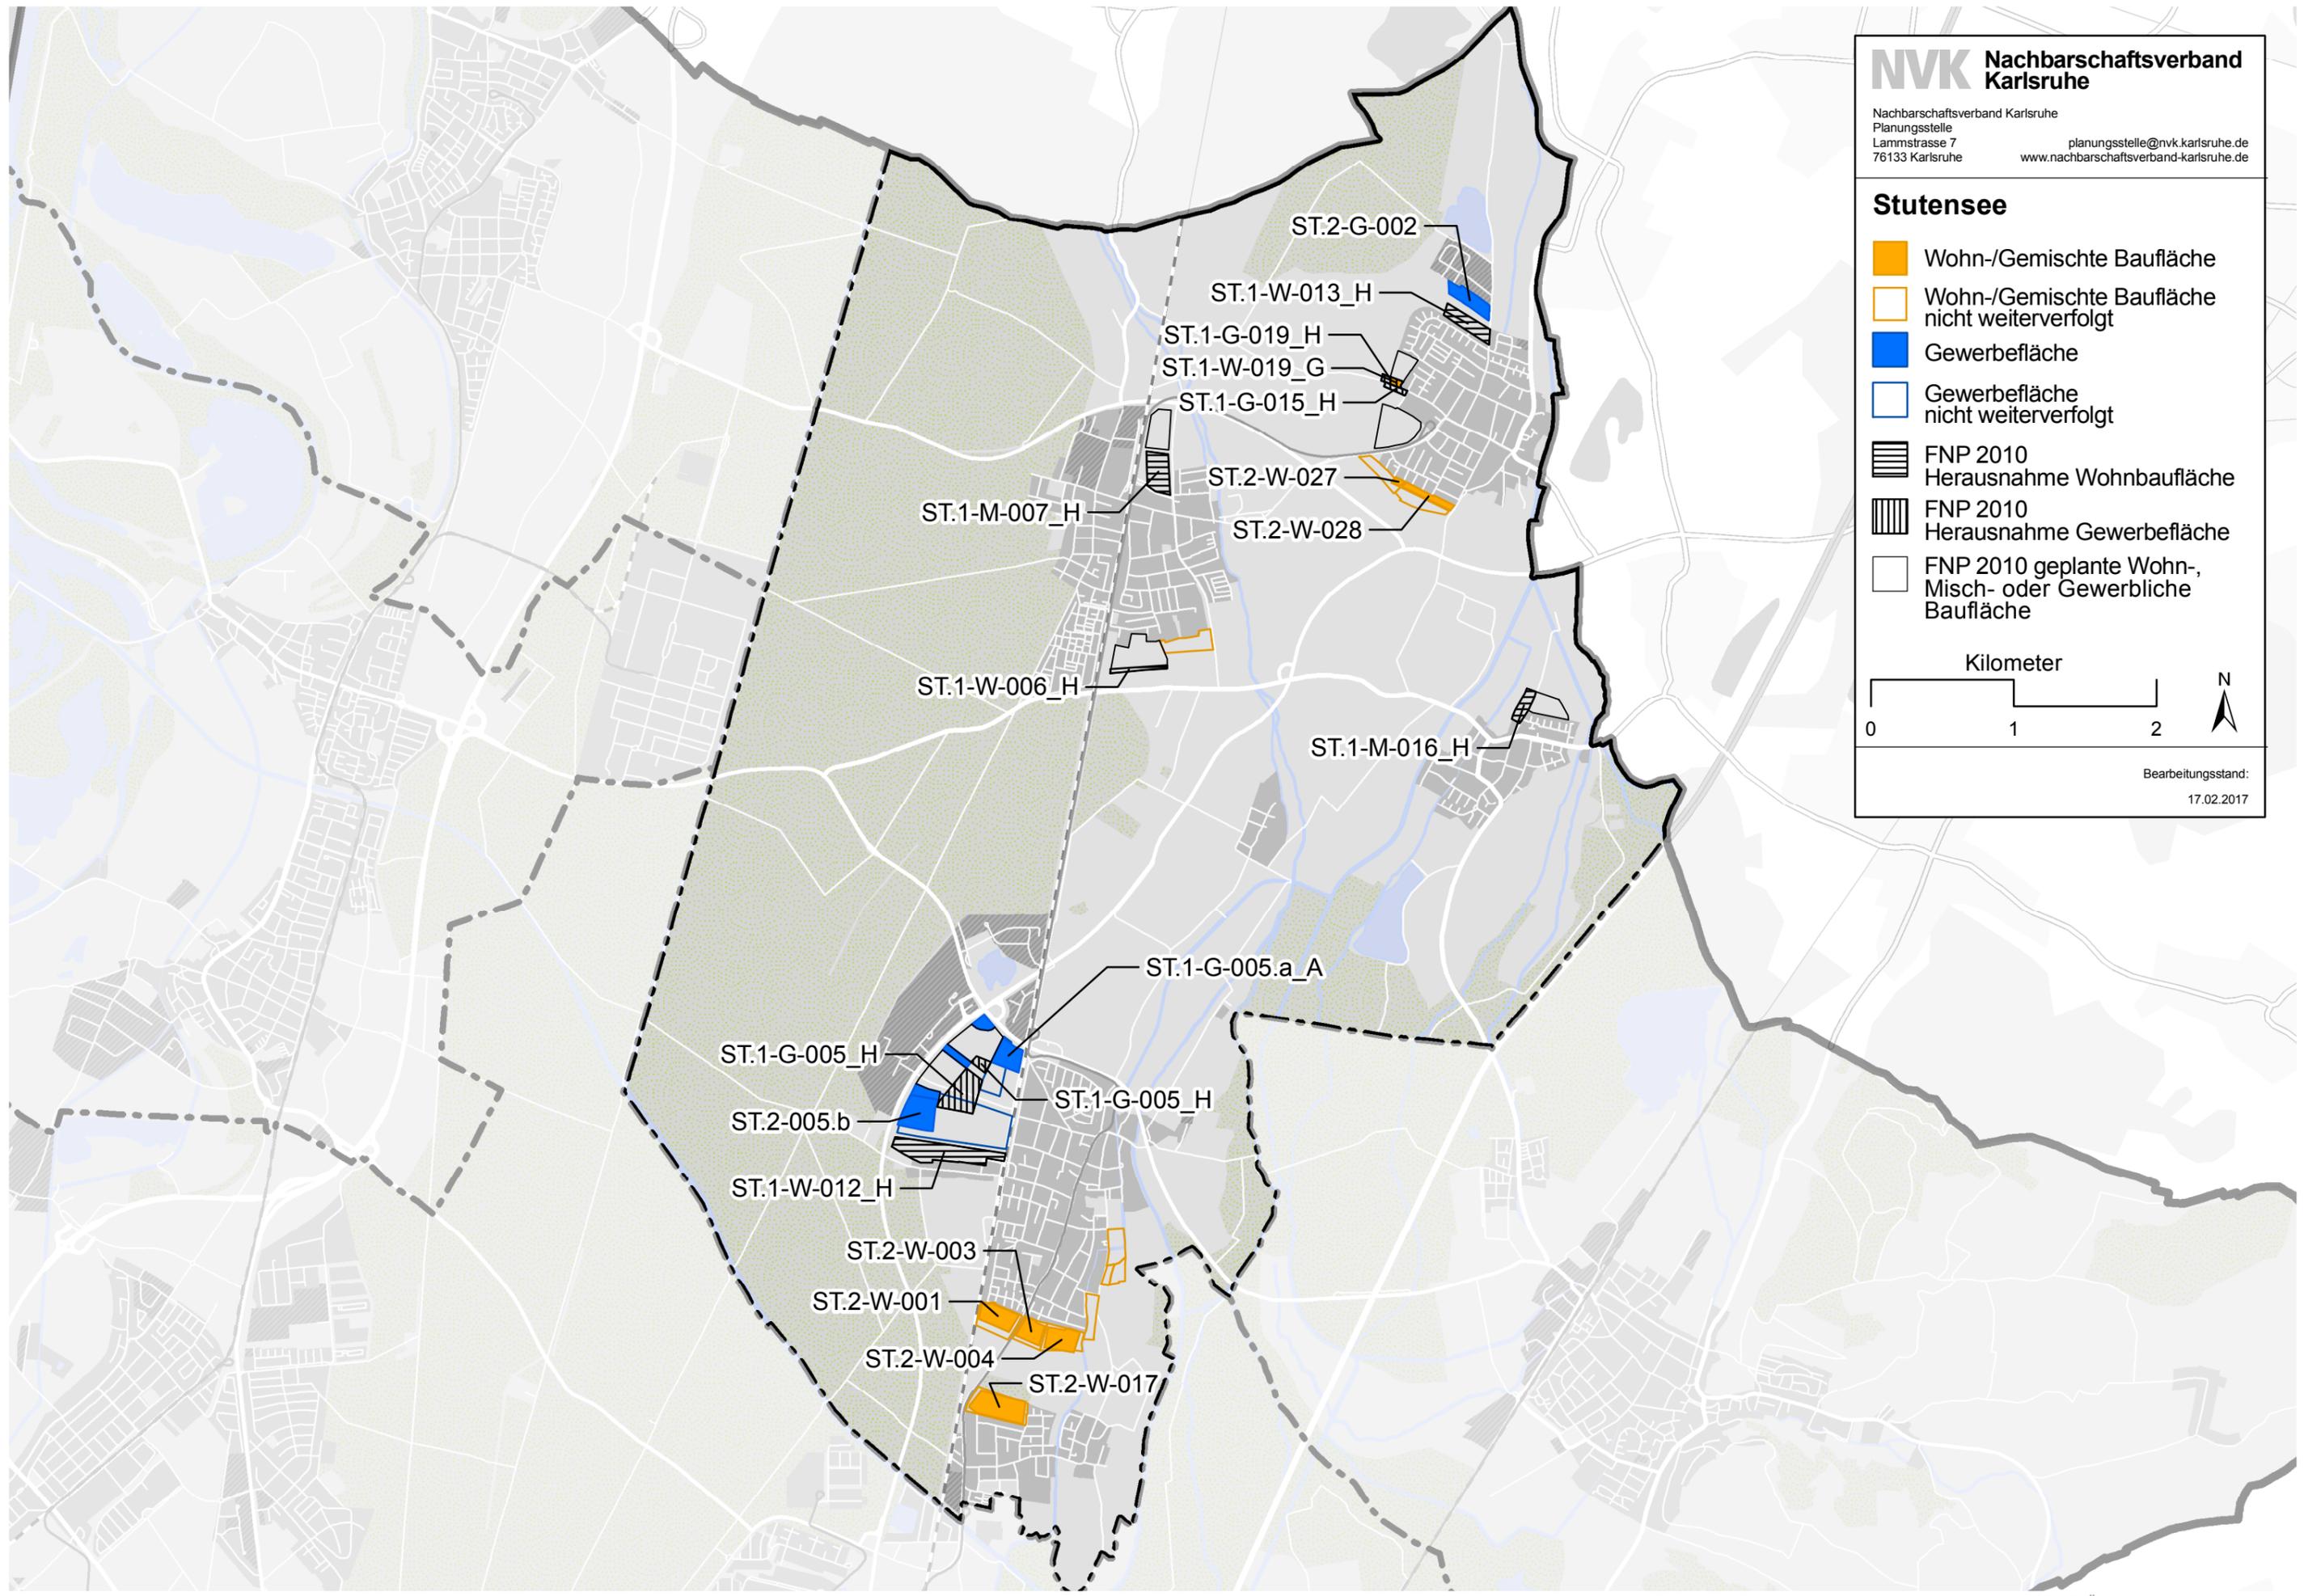

Weingarten

-  Wohn-/Gemischte Baufläche
-  Wohn-/Gemischte Baufläche nicht weiterverfolgt
-  Gewerbefläche
-  Gewerbefläche nicht weiterverfolgt
-  FNP 2010
Herausnahme Wohnbaufläche
-  FNP 2010
Herausnahme Gewerbefläche
-  FNP 2010 geplante Wohn-,
Misch- oder Gewerbliche
Baufläche

Kilometer



Bearbeitungsstand:
17.02.2017

