


LAGEPLAN

- zeichnerischer Teil zur Bauanfrage -

M 1:500

KREIS KARLSRUHE
GEMEINDE KARLSBAD
GEMARKUNG AUERBACH

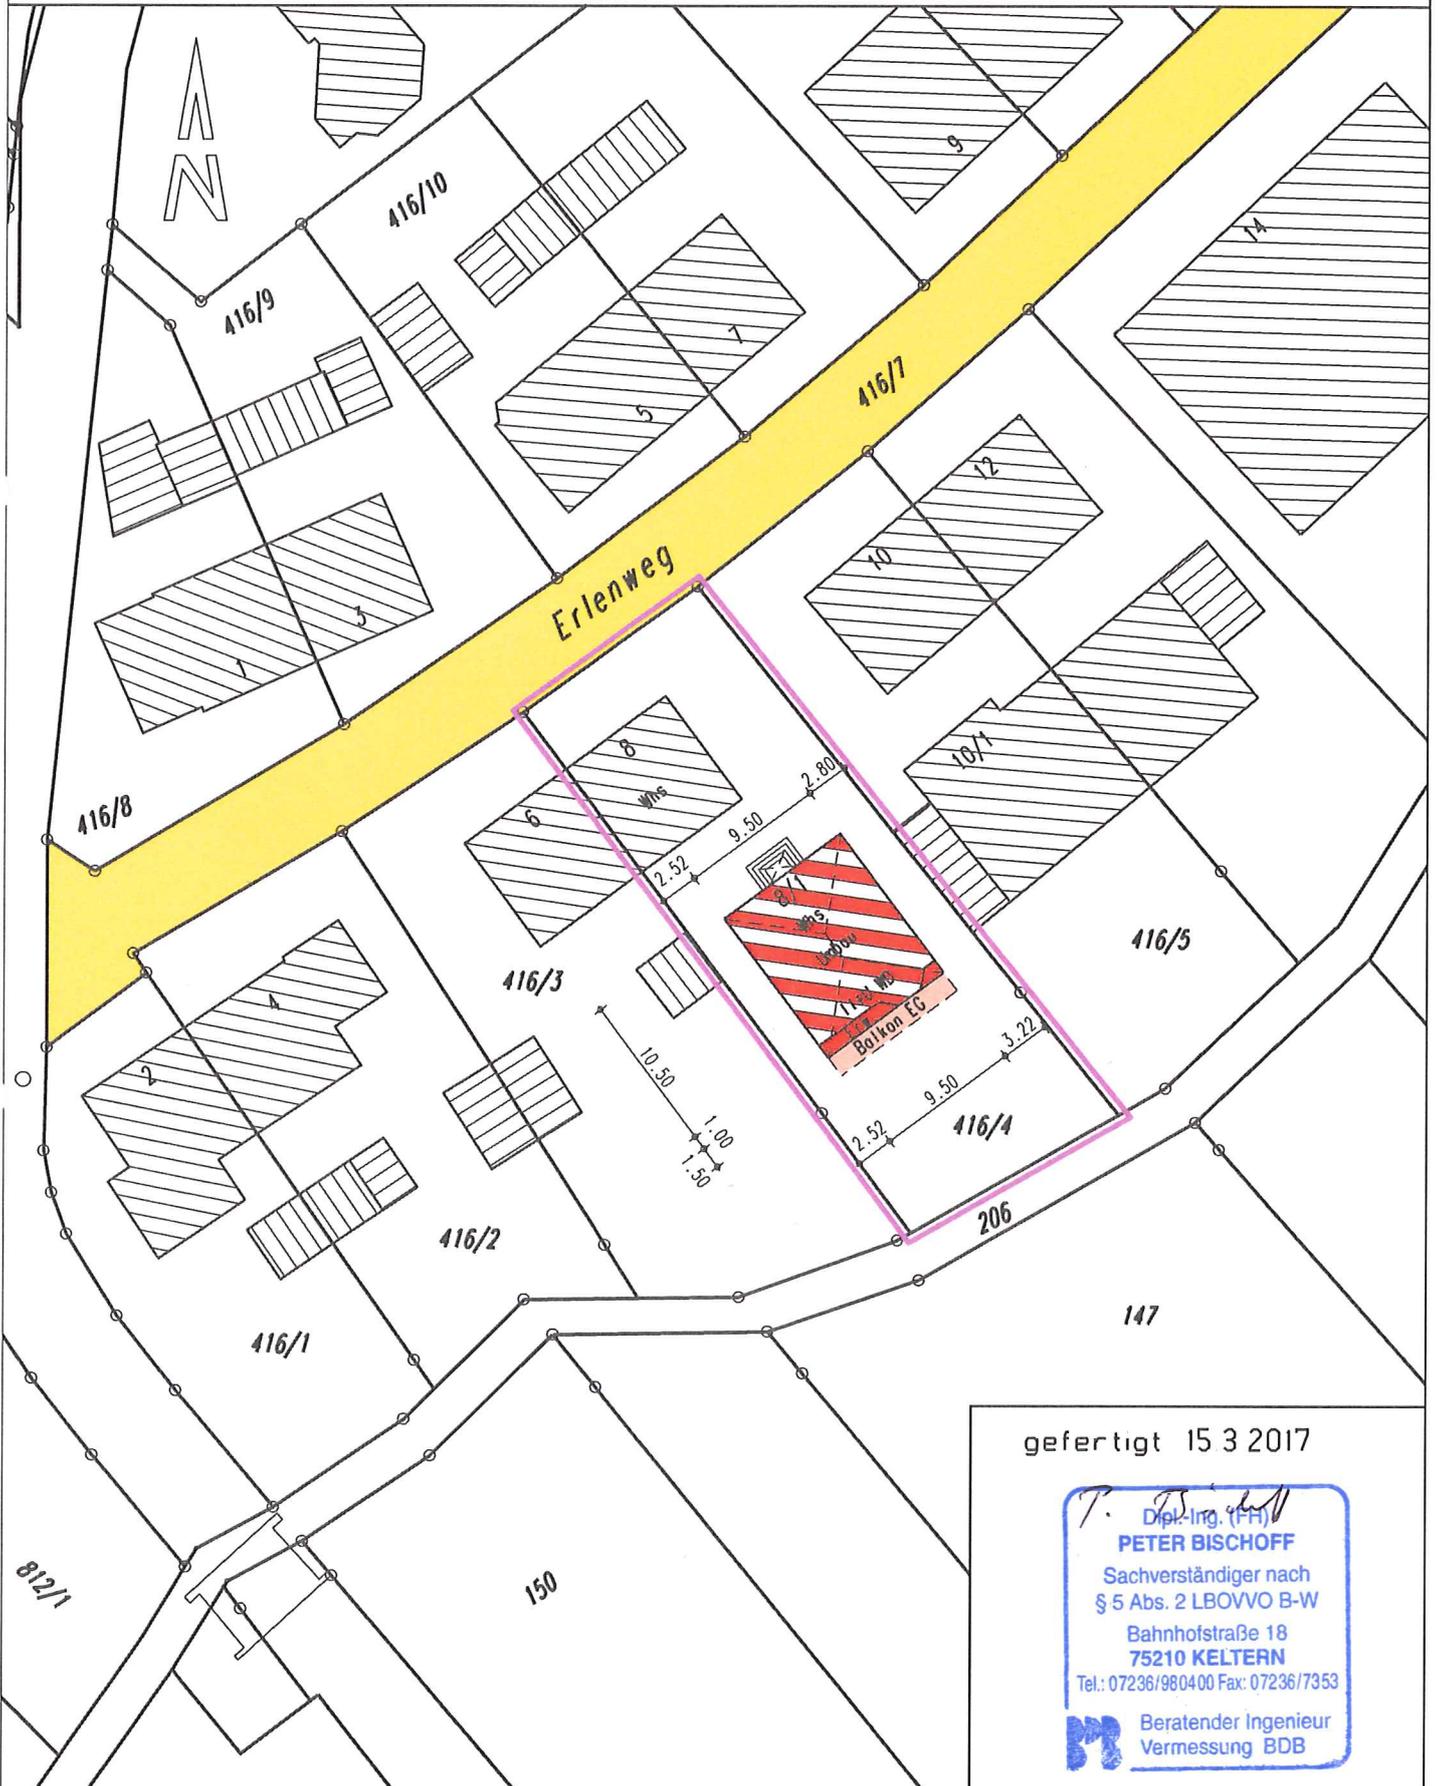

gefertigt 15 3 2017

P. Bischoff
Dipl.-Ing. (FH)
PETER BISCHOFF
Sachverständiger nach
§ 5 Abs. 2 LBOVVO B-W
Bahnhofstraße 18
75210 KELTERN
Tel.: 07236/980400 Fax: 07236/7353
 Beratender Ingenieur
Vermessung BDB

Die Darstellung stimmt mit dem neuesten Auszug des Liegenschaftskatasters überein