


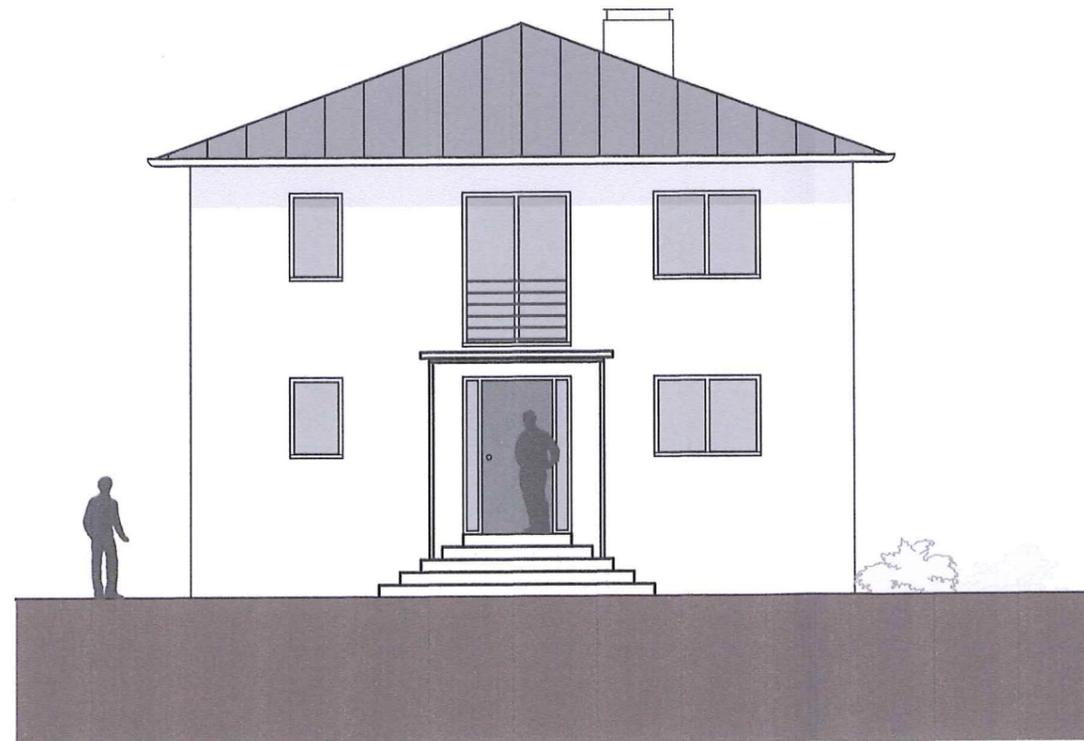

Ansicht Süd-Ost



Ansicht Nord-West

- Neubau Beton
- Neubau Mauerwerk
- Abbruch

BAUVORHABEN

Umbau eines Wohnhauses
Erlenweg 8/4
76307 Karlsbad-Auerbach

Flst. Nr. 416/4

Proj. Nr. 1606

BAUHERR

May und Tristan Kleiner
Zehntstraße 19
76307 Karlsbad-Auerbach


BAUVORANFRAGE

Ansicht Süd-Ost
Ansicht Nord-West


Datum: 06.03.2017
Gez.: LF
Maßstab: 1:100
Bl.Nr. 05

PLANUNG

Arno Rieger
Dipl. Ing. FH Freier Architekt
Lange Straße 19
76307 Karlsbad-Ittersbach
Fon. 07248-5299
Fax. 07248-5757

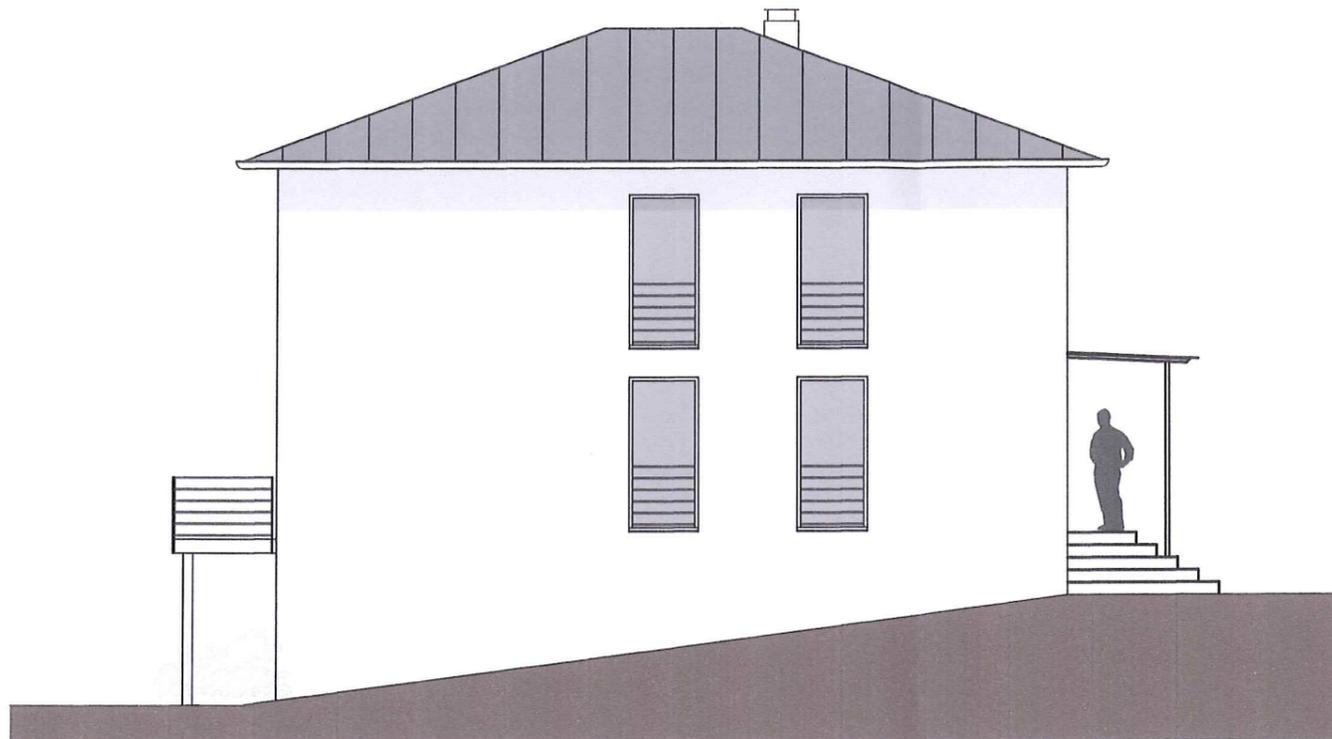

Ansicht Nord-Ost

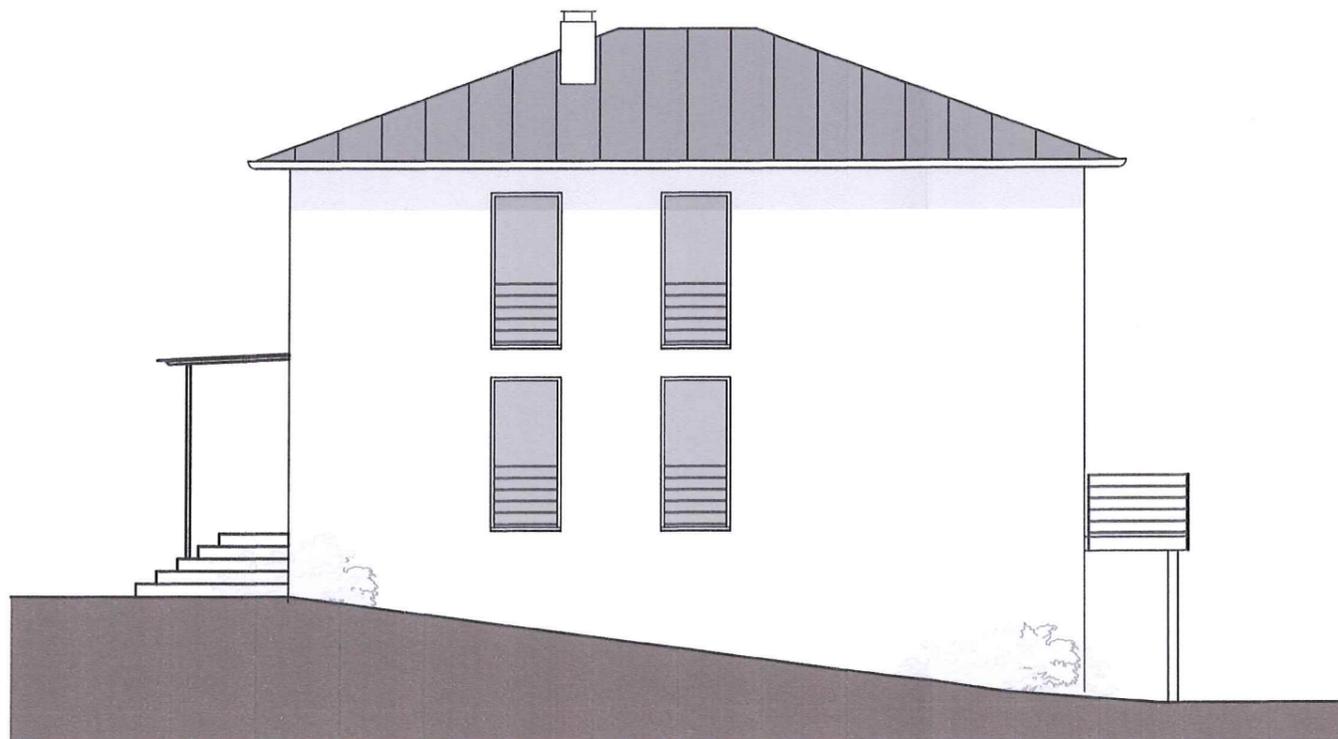

Ansicht Süd-West

- Neubau Beton
- Neubau Mauerwerk
- Abbruch

BAUVORHABEN

Umbau eines Wohnhauses
Erlenweg 8 /1
76307 Karlsbad-Auerbach

Flst. Nr. 416/4

Proj. Nr. 1606

BAUHERR

May und Tristan Kleiner
Zehntstraße 19
76307 Karlsbad-Auerbach

BAUVORANFRAGE

Ansicht Nord-Ost
Ansicht Süd-West

Datum: 06.03.2017
Gez.: LF
Maßstab: 1:100
Bl.Nr. 06

PLANUNG

Arno Riegen
Dipl. Ing. FH Freier Architekt
Lange Straße 19
76307 Karlsbad-Ittersbach
Fon. 07248-5299
Fax. 07248-5757