

BAUVORHABEN


Umbau eines Wohnhauses
Erlenweg 8 / 1
76307 Karlsbad-Auerbach

Flst. Nr. 416/4

Proj. Nr. 1606

BAUHERR

May und Tristan Kleiner
Zehntstraße 19
76307 Karlsbad-Auerbach

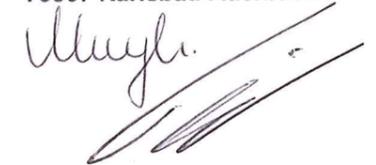

BAUVORANFRAGE


Schnitt

Datum: 06.03.2017
Gez.: LF
Maßstab: 1:100
Bl.Nr. 04

PLANUNG



Arno Rieger
Dipl. Ing. FH Freier Architekt
Lange Straße 19
76307 Karlsbad-Ittersbach
Fon. 07248-5299
Fax. 07248-5757

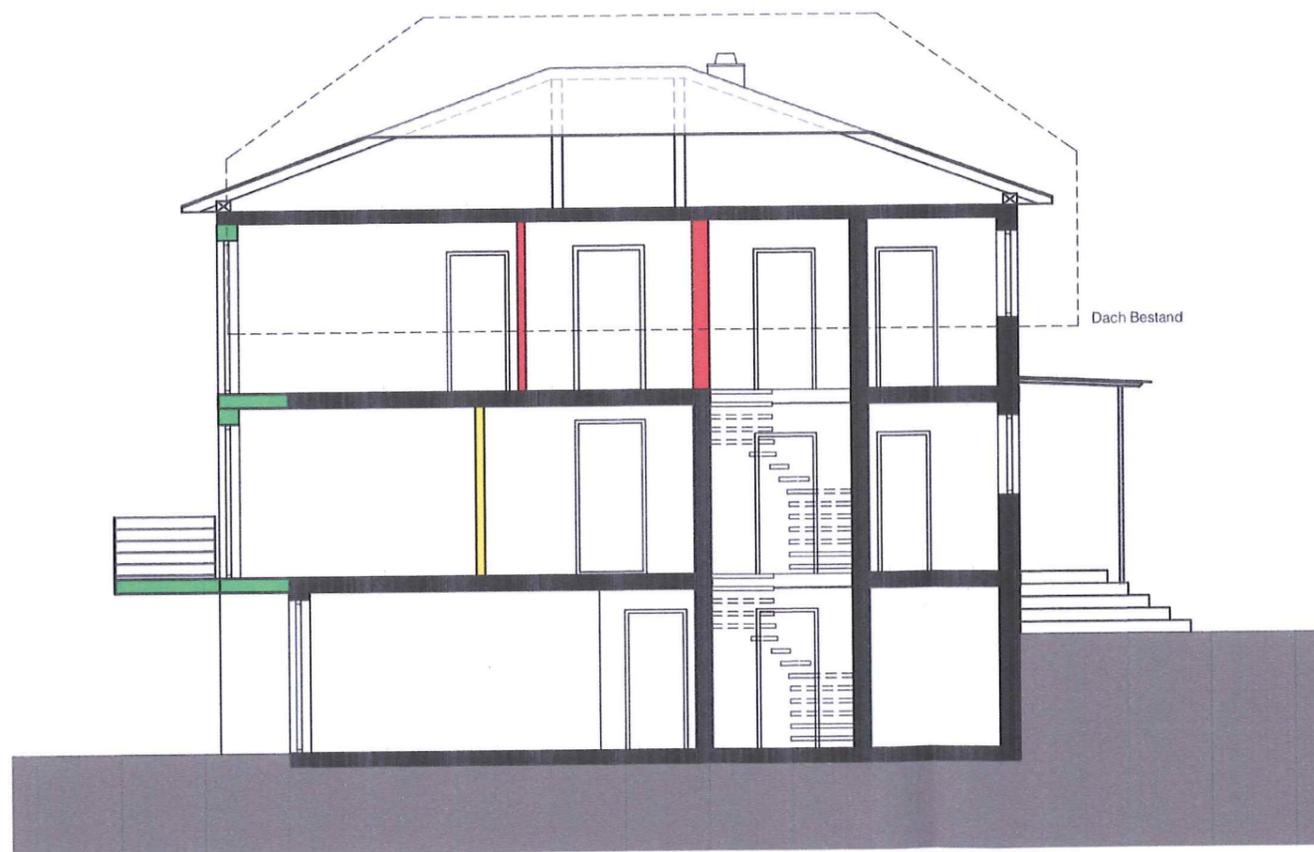

Schnitt A-A

-  Neubau Beton
-  Neubau Mauerwerk
-  Abbruch