


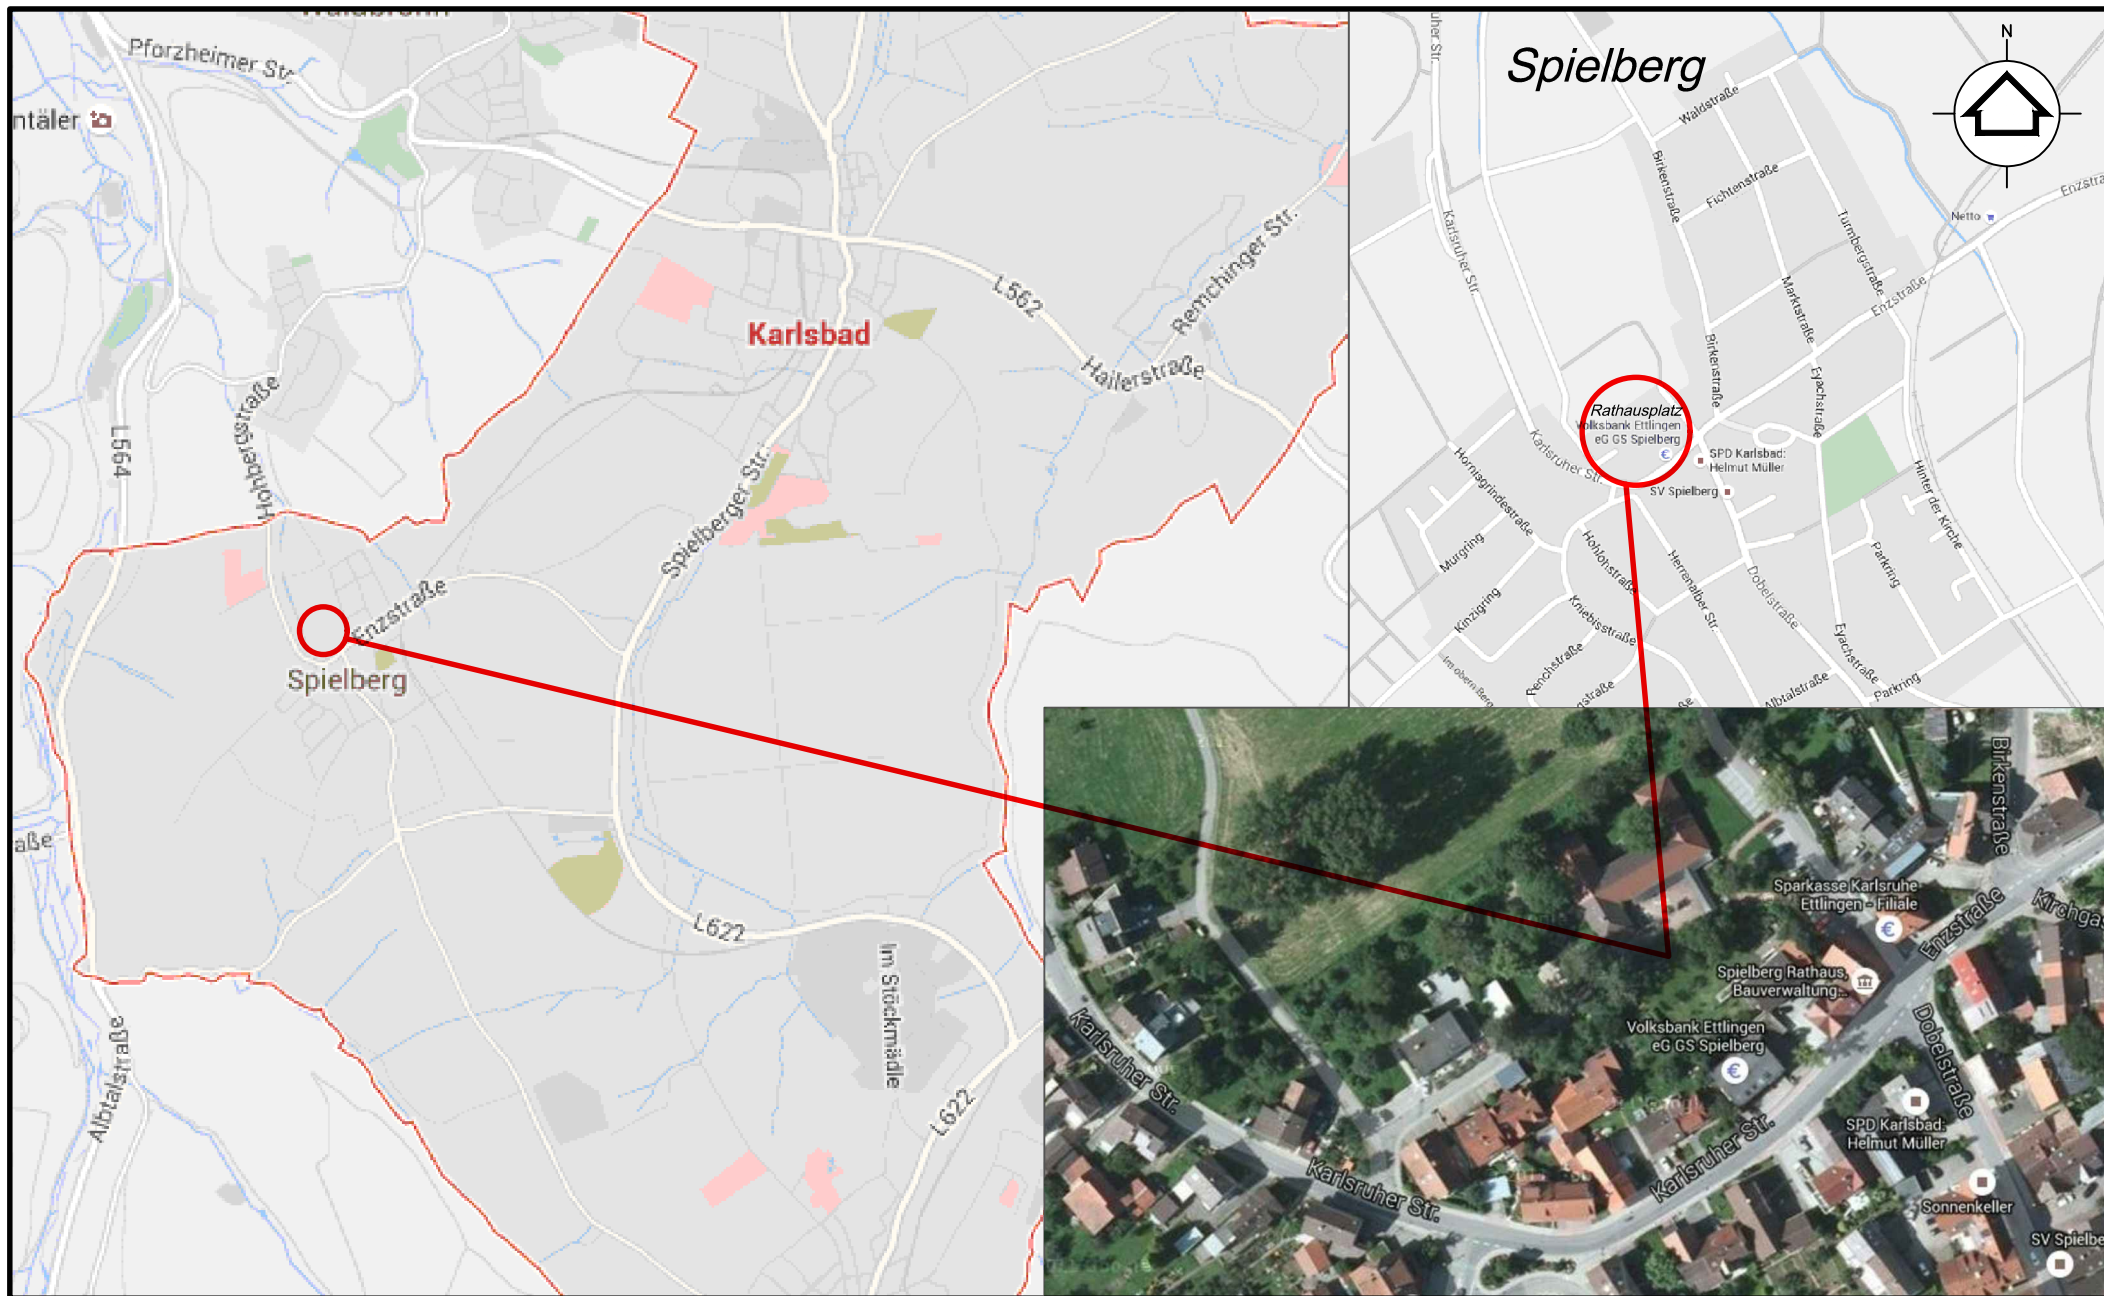

Gemeinde Karlsbad

Projekt Nr.: 7061 Kanalsanierung Rathausplatz

Blatt Nr.: 001.1E Übersichtsplan

Entwurfsplanung

ohne Maßstab

bearbeitet : R. Kampa

gezeichnet : K. Becker

geprüft : M. Leuze 22.02.2017



INGENIEURBÜRO LEUZE

PAUL-REIN-STRASSE 1 76229 KARLSRUHE

TEL.: 0721/94603-0 FAX: 0721/94603-410

E-Mail: Info@IBL-Leuze.de www.IBL-Leuze.de