


HÖHENSCHNITT 1-1 - Erweiterung

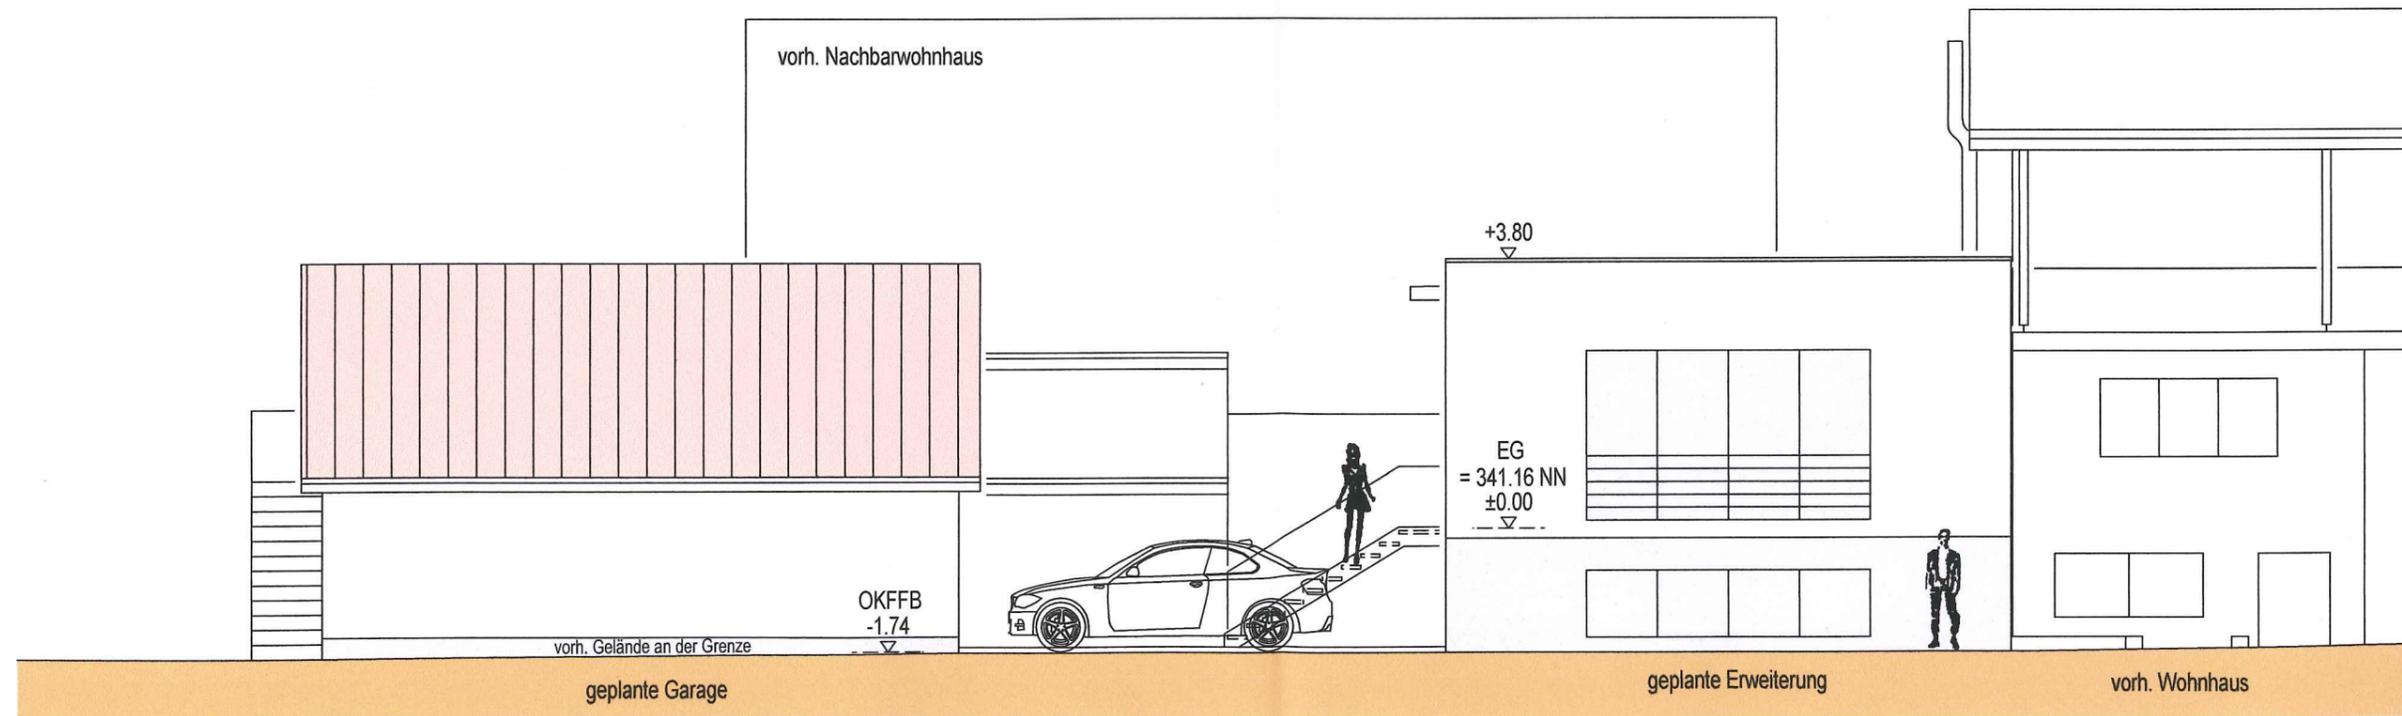

ANSICHT von NORD-WESTEN

Erweite
und Ne
in 7630
Markts


Bauhe
Kai u.
Markts
76307

SCH
Maßstä


Pfinzta

Der Pla


Martin
Tel. 07240
76327

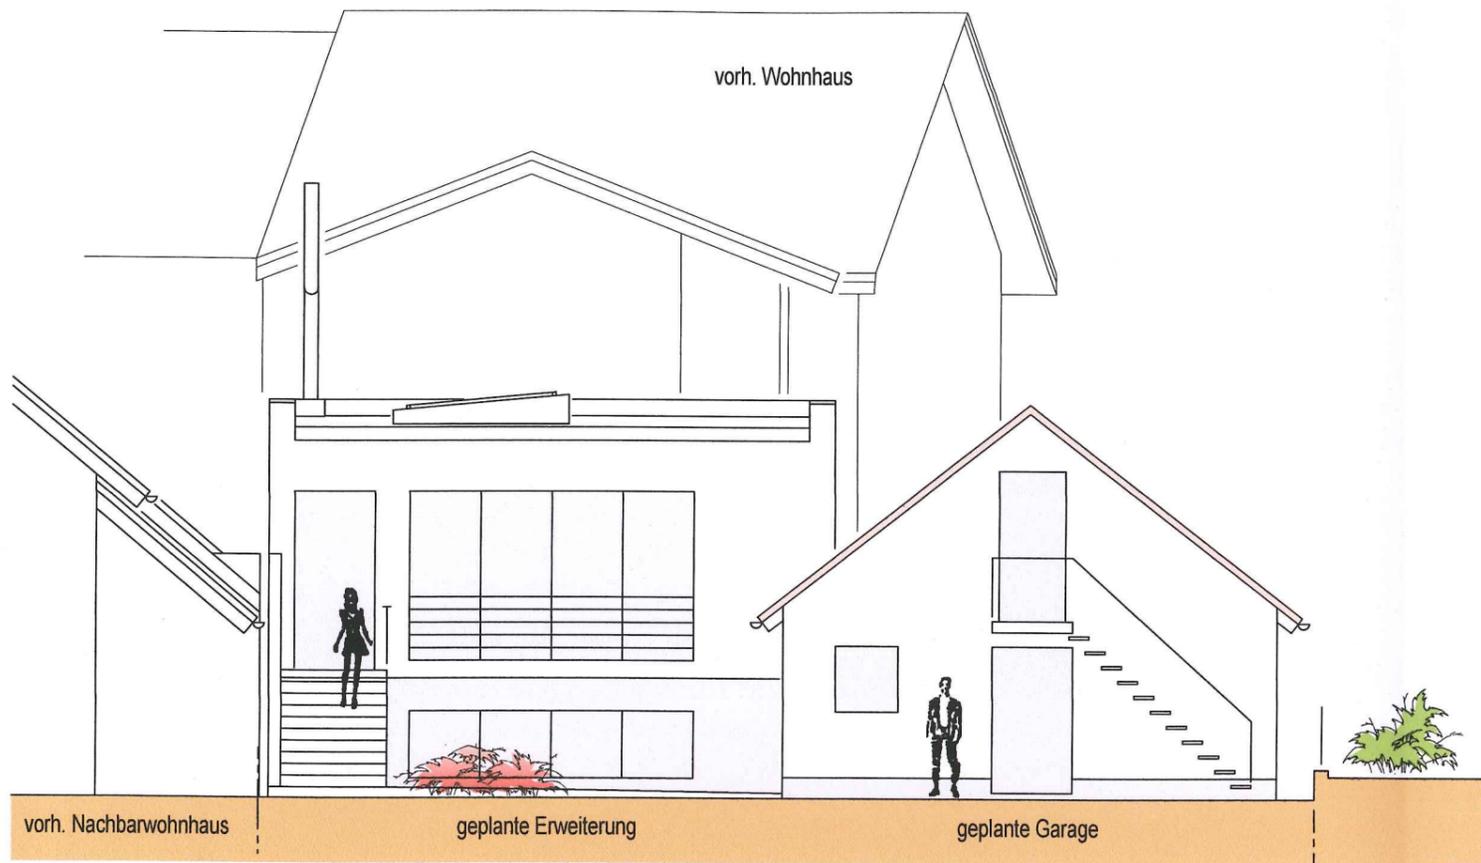


ANSICHT von NORD-OSTEN

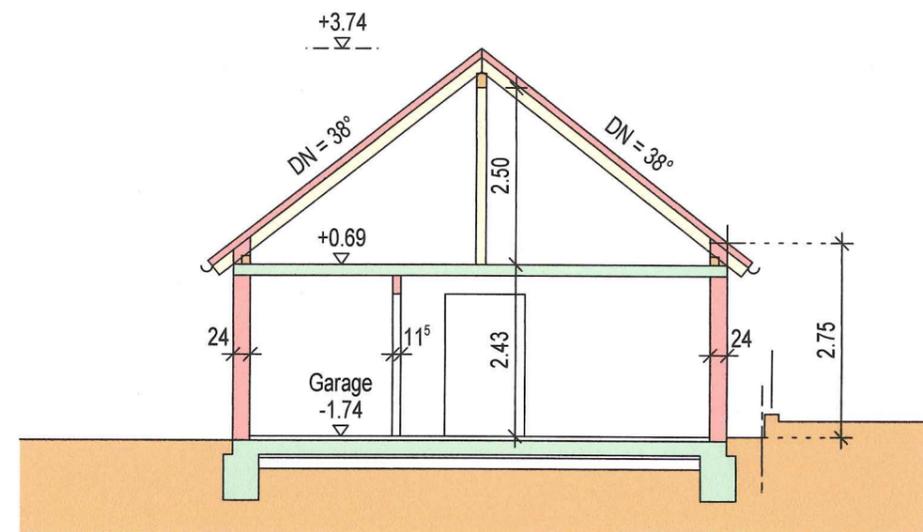

HÖHENSCHNITT 2-2 - Garage

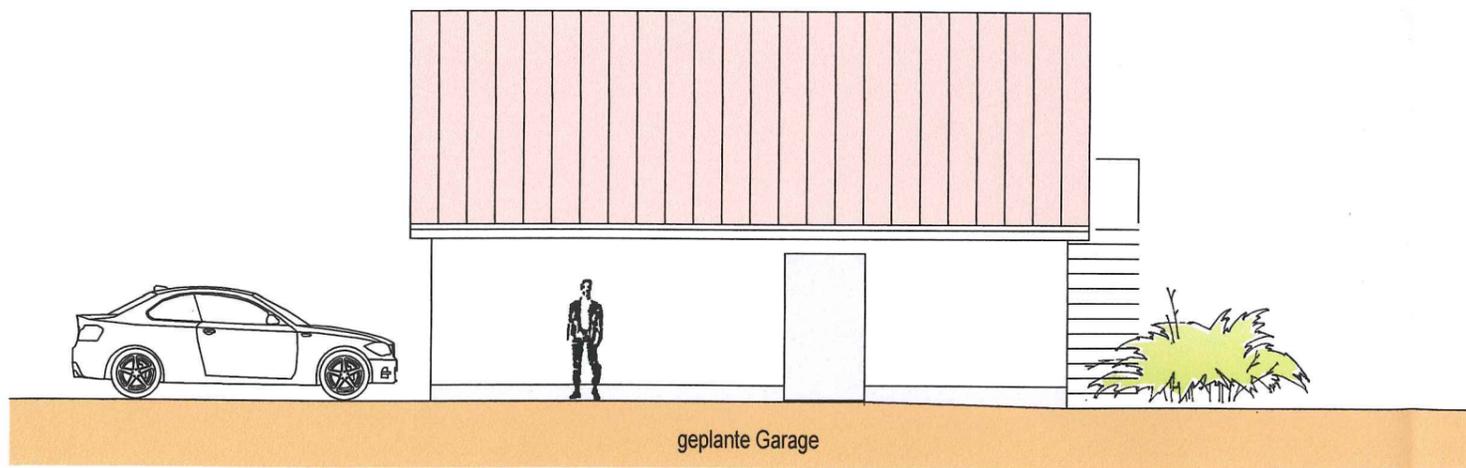

ANSICHT von SÜD-OSTEN

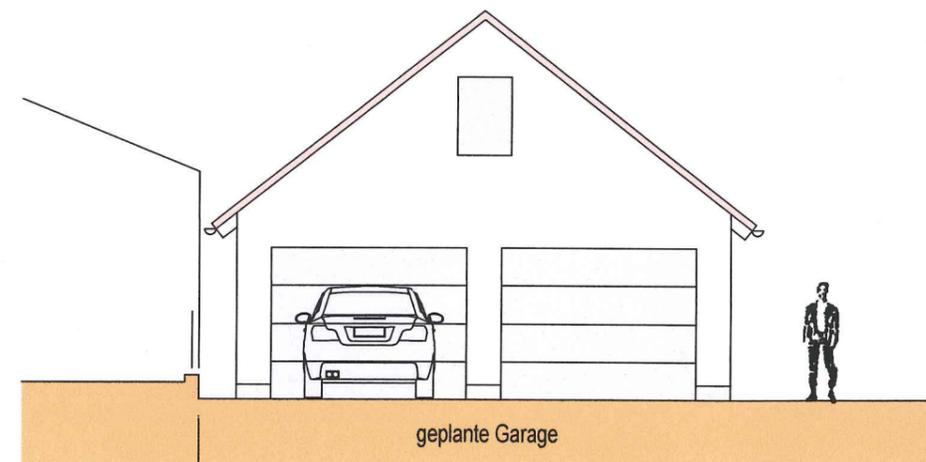

ANSICHT von SÜD-WESTEN

Erweite
und Ne
in 7630
Marktst

Bauher
Kai u. J
Marktst
76307 P

SCH
Maßsta

Pfinztal-

Der Pla

Martin E
Tel. 07240-1
76327 P