



Grundriss Sockelgeschoss

Schnitt B-B

Schnitt A-A


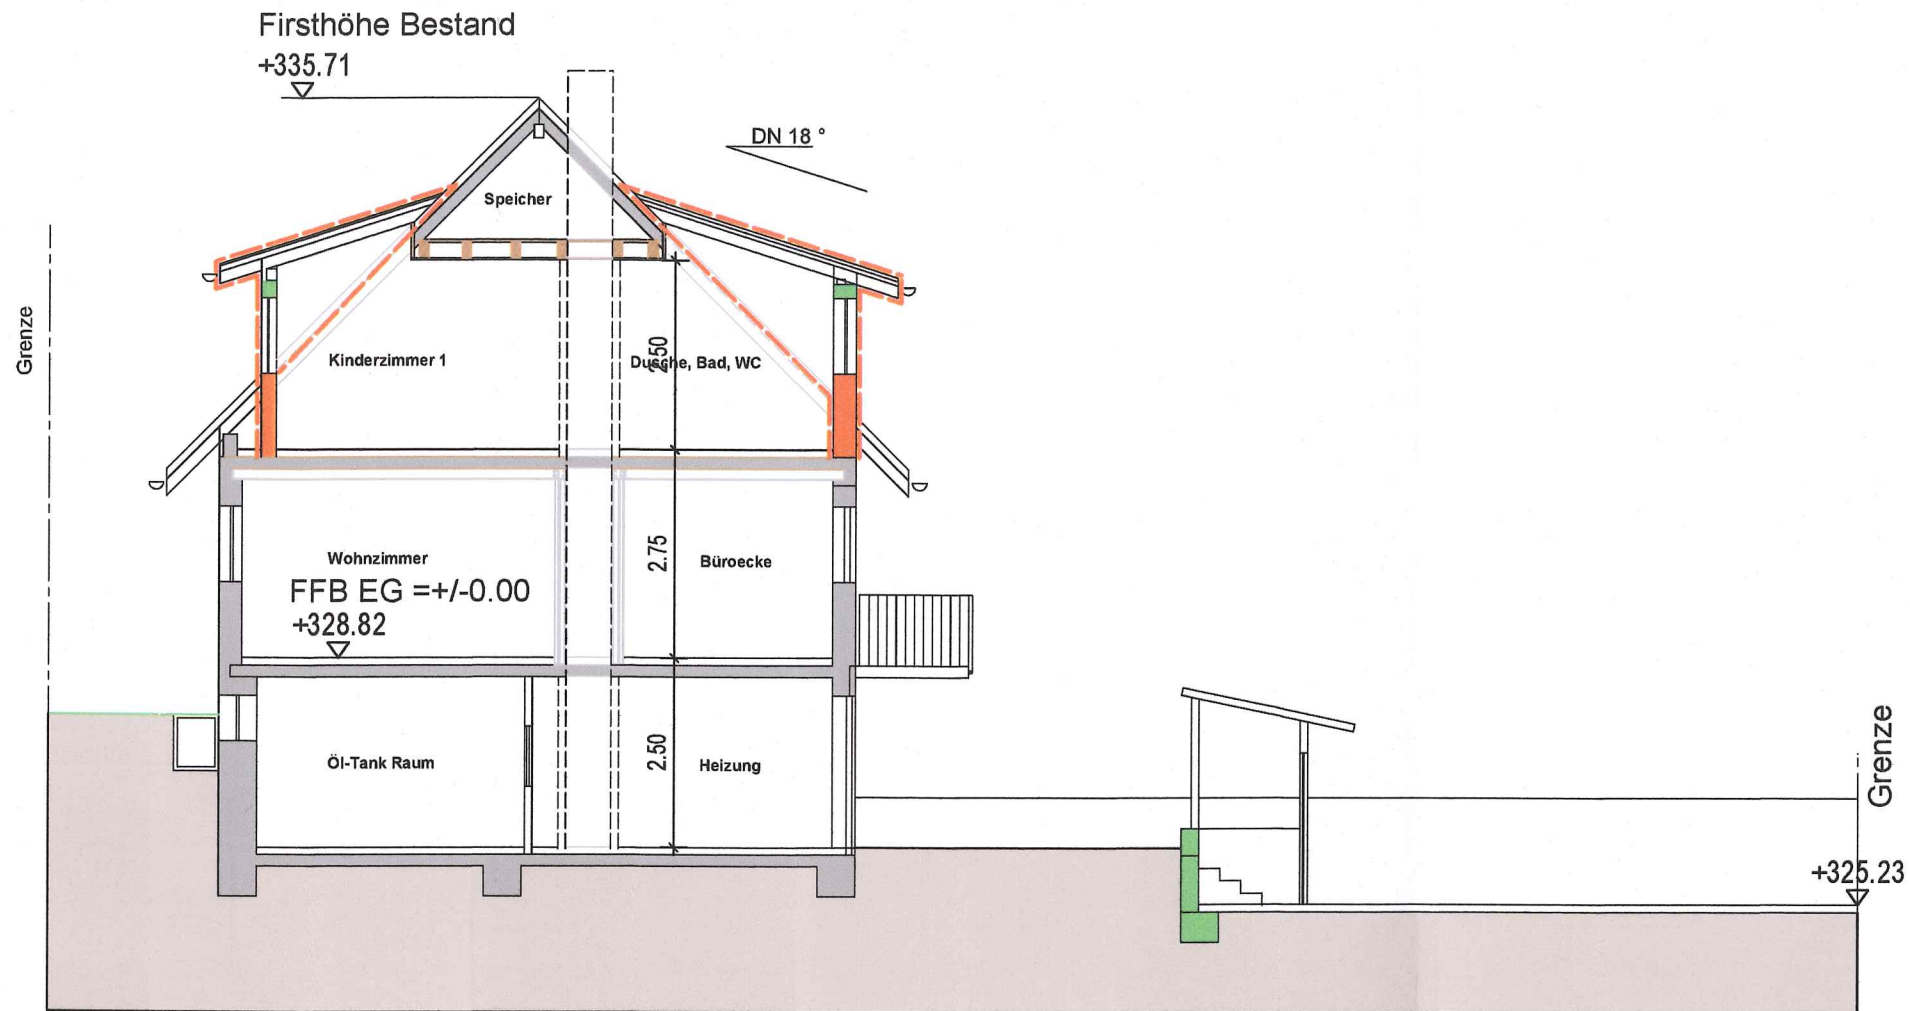


Schnitt A-A

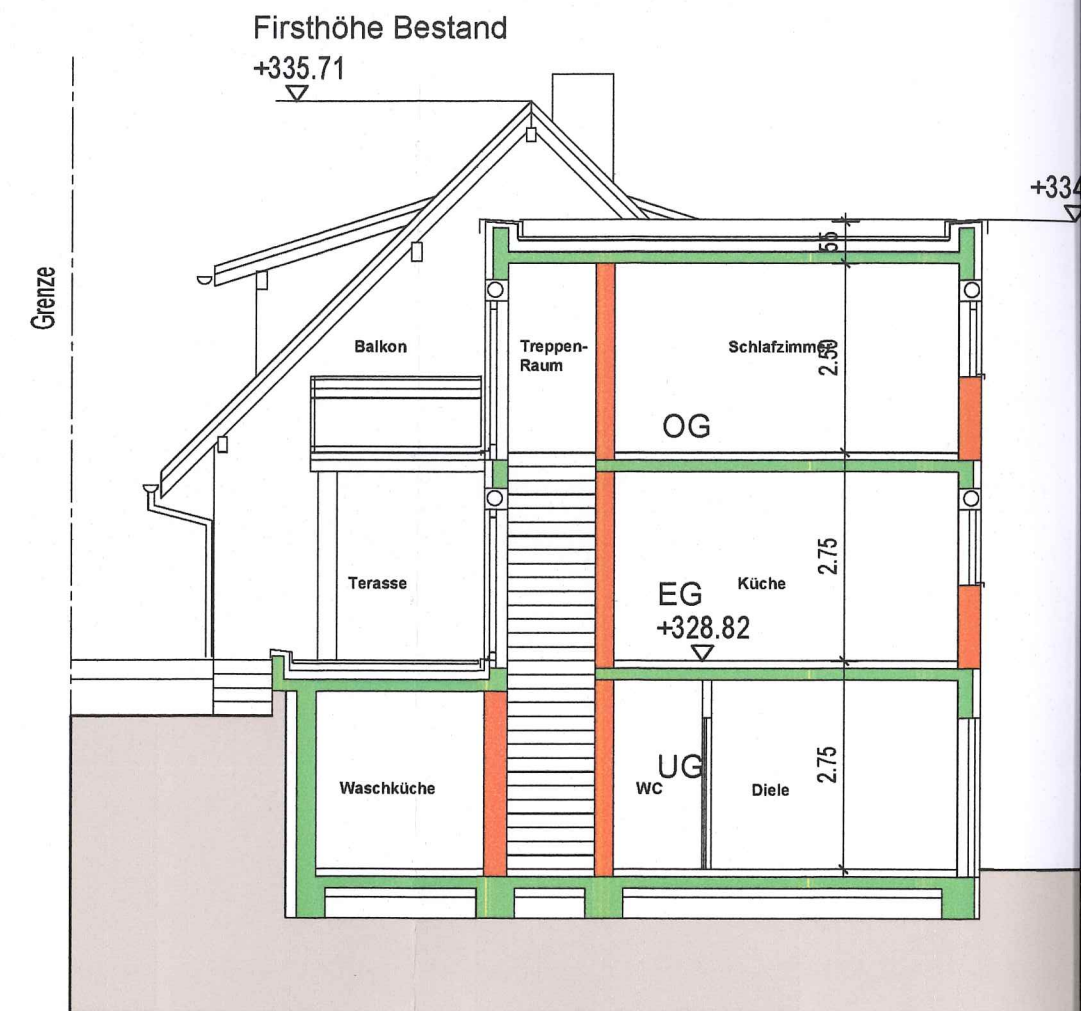

Schnitt B-B

Bestand

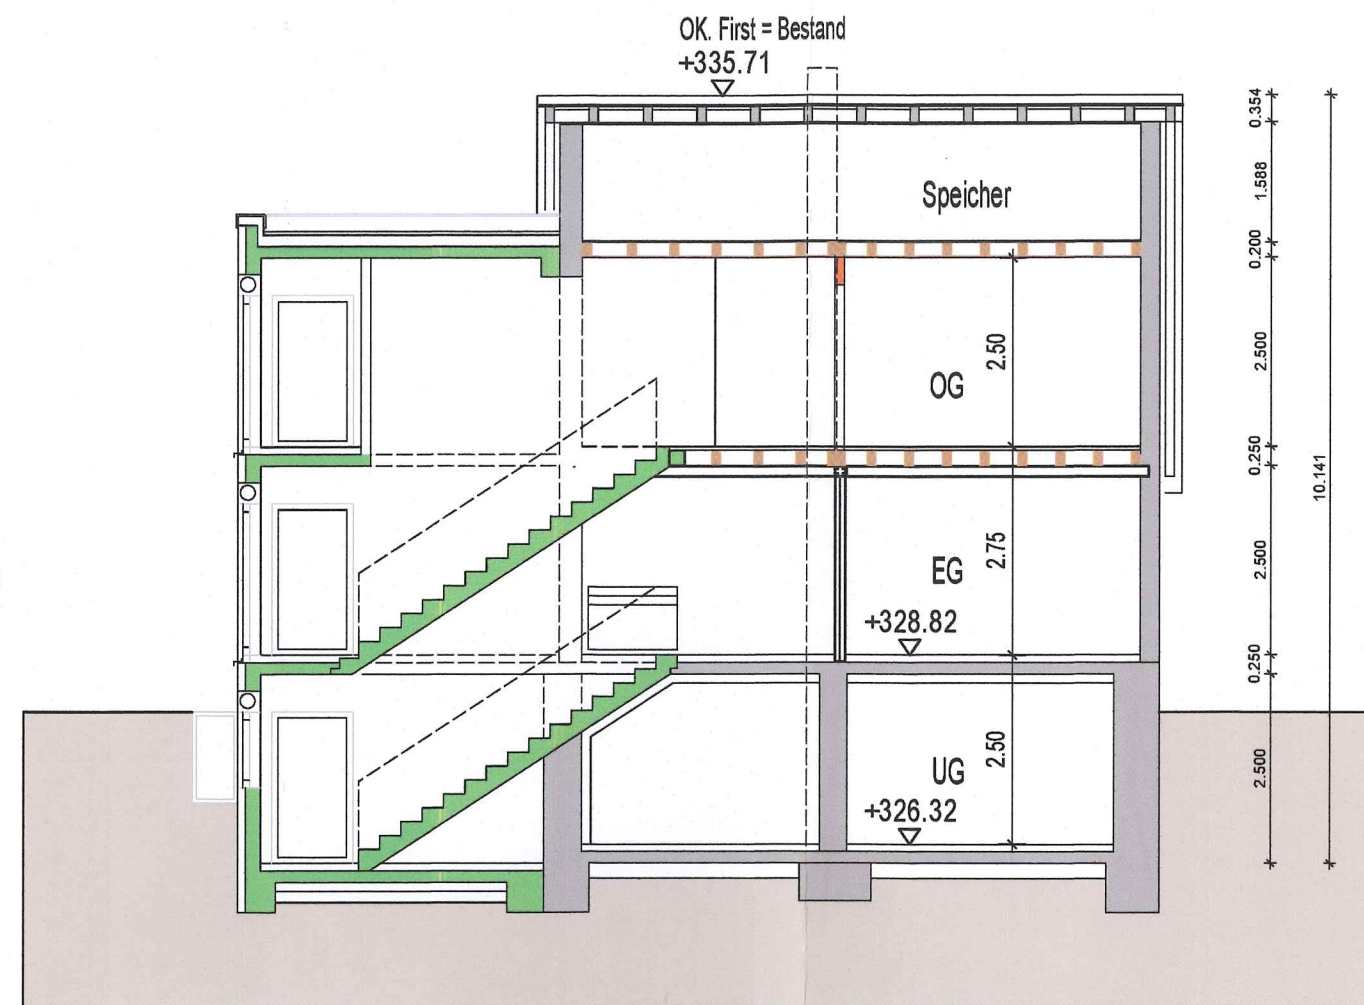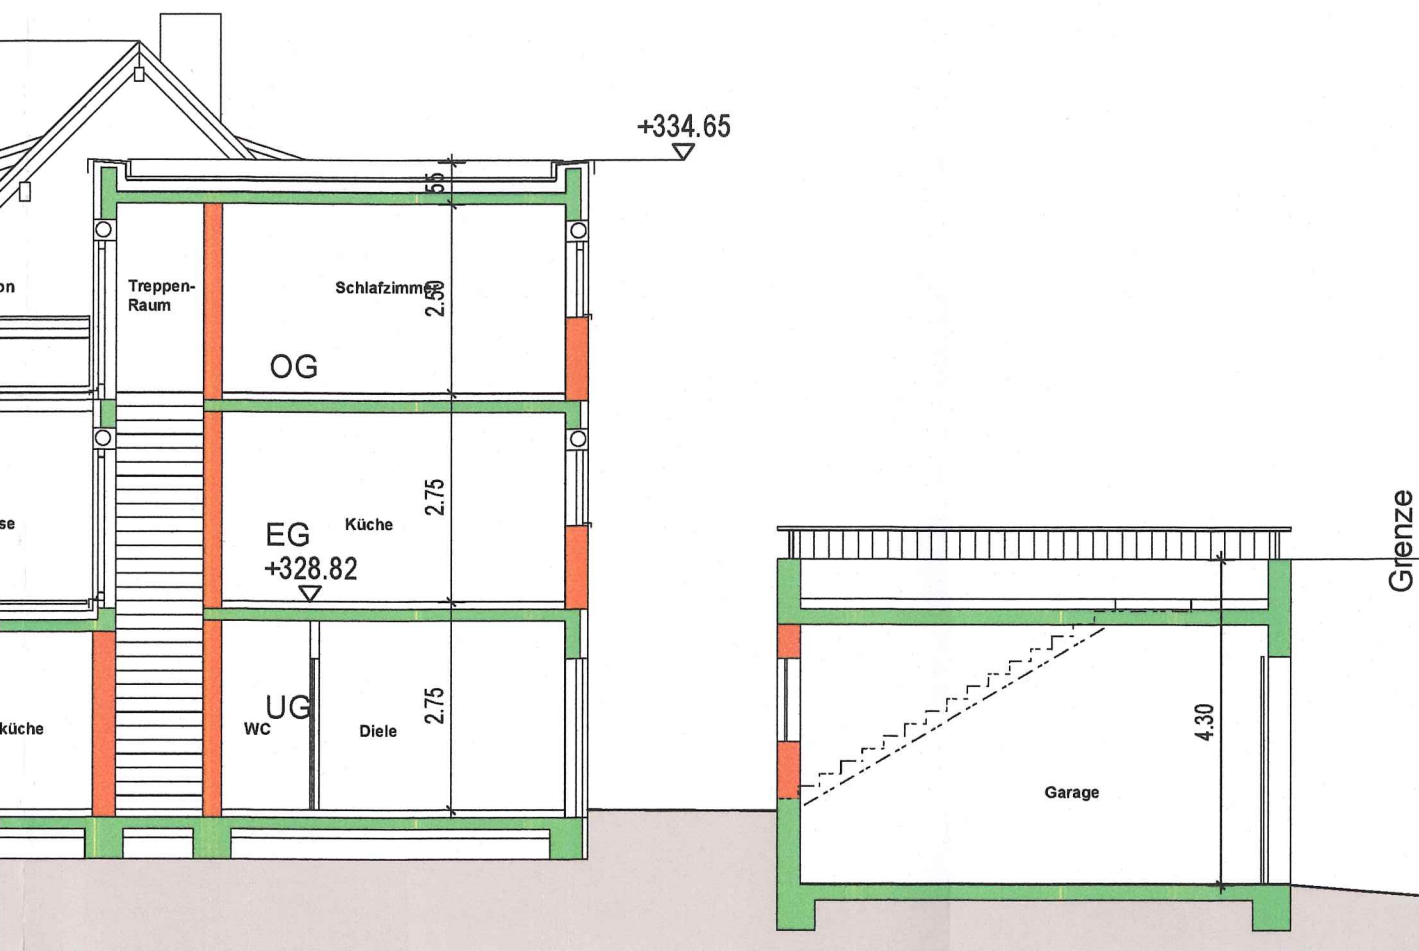

Schnitt C-C

Ba
Gr

Ba
Su
Ne
75

Pla

G
S

Ma

2
Arc