


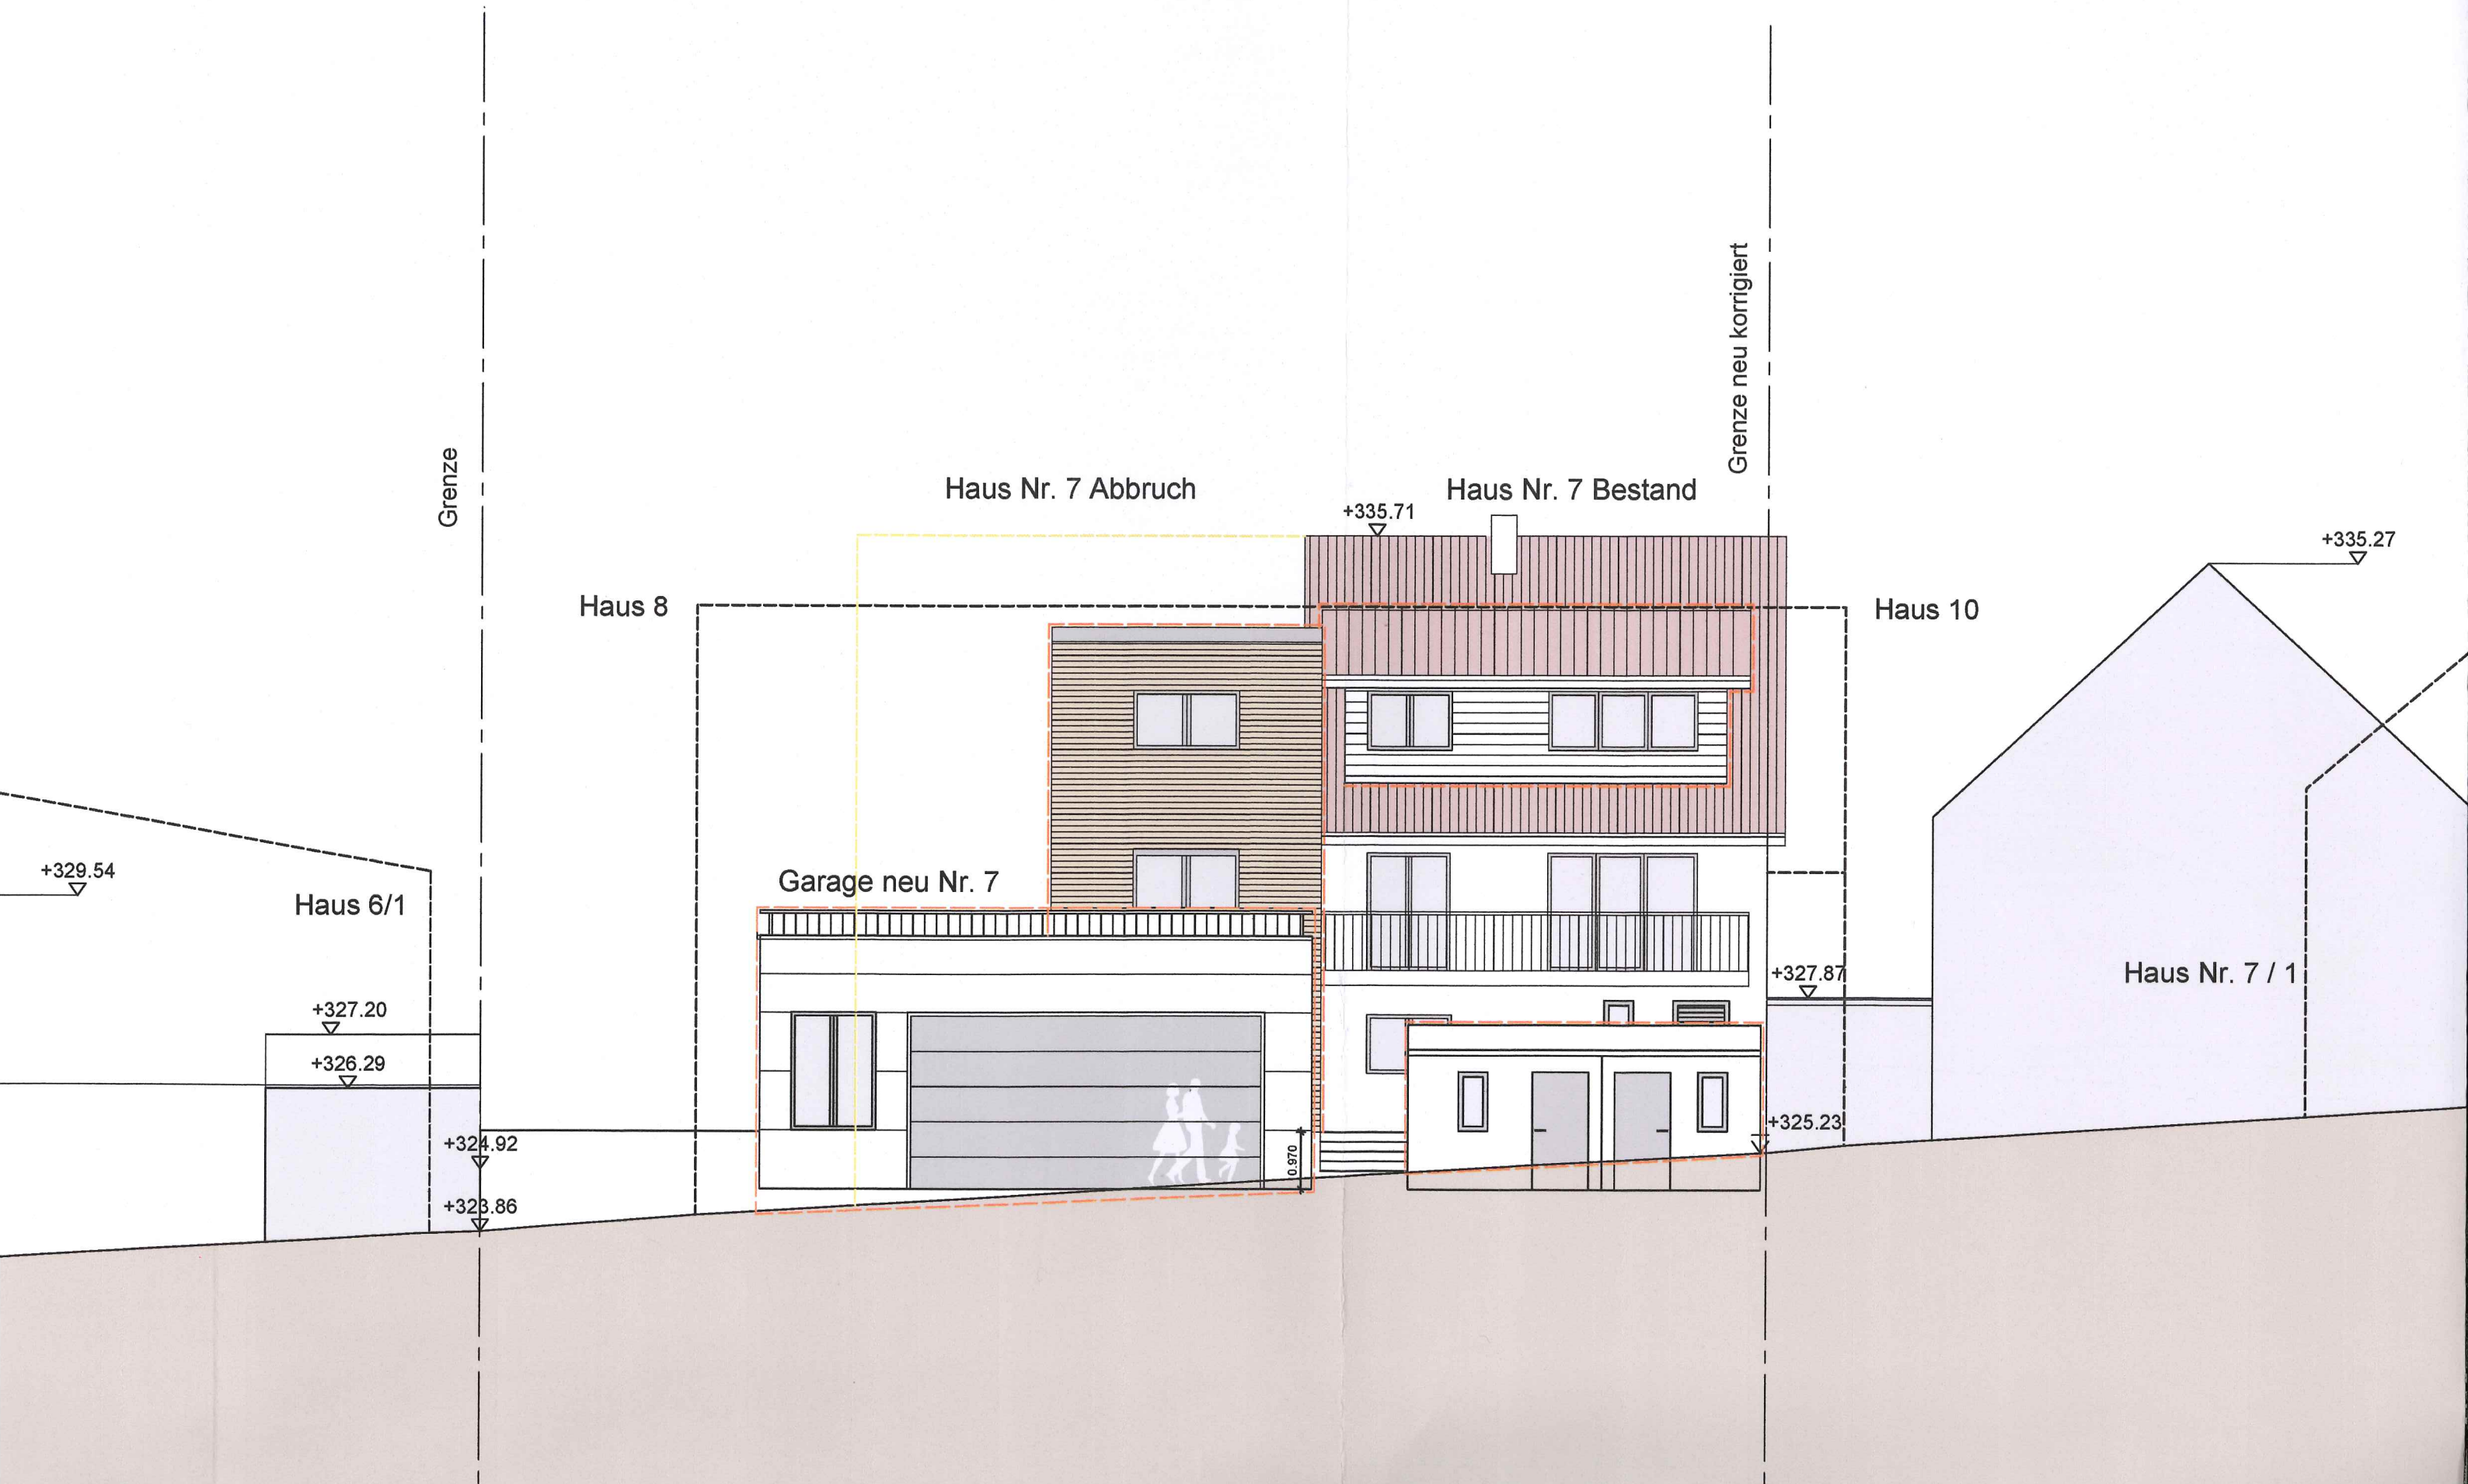

Grenze

Haus Nr. 7 Abbruch

Haus Nr. 7 Bestand

Grenze neu korrigiert

Haus 8

Haus 10

Haus 6/1

Haus Nr. 7 / 1

Garage neu Nr. 7

+329.54

+327.20

+326.29

+324.92

+323.86


+335.71

+335.27


+327.87

+325.23

0.970

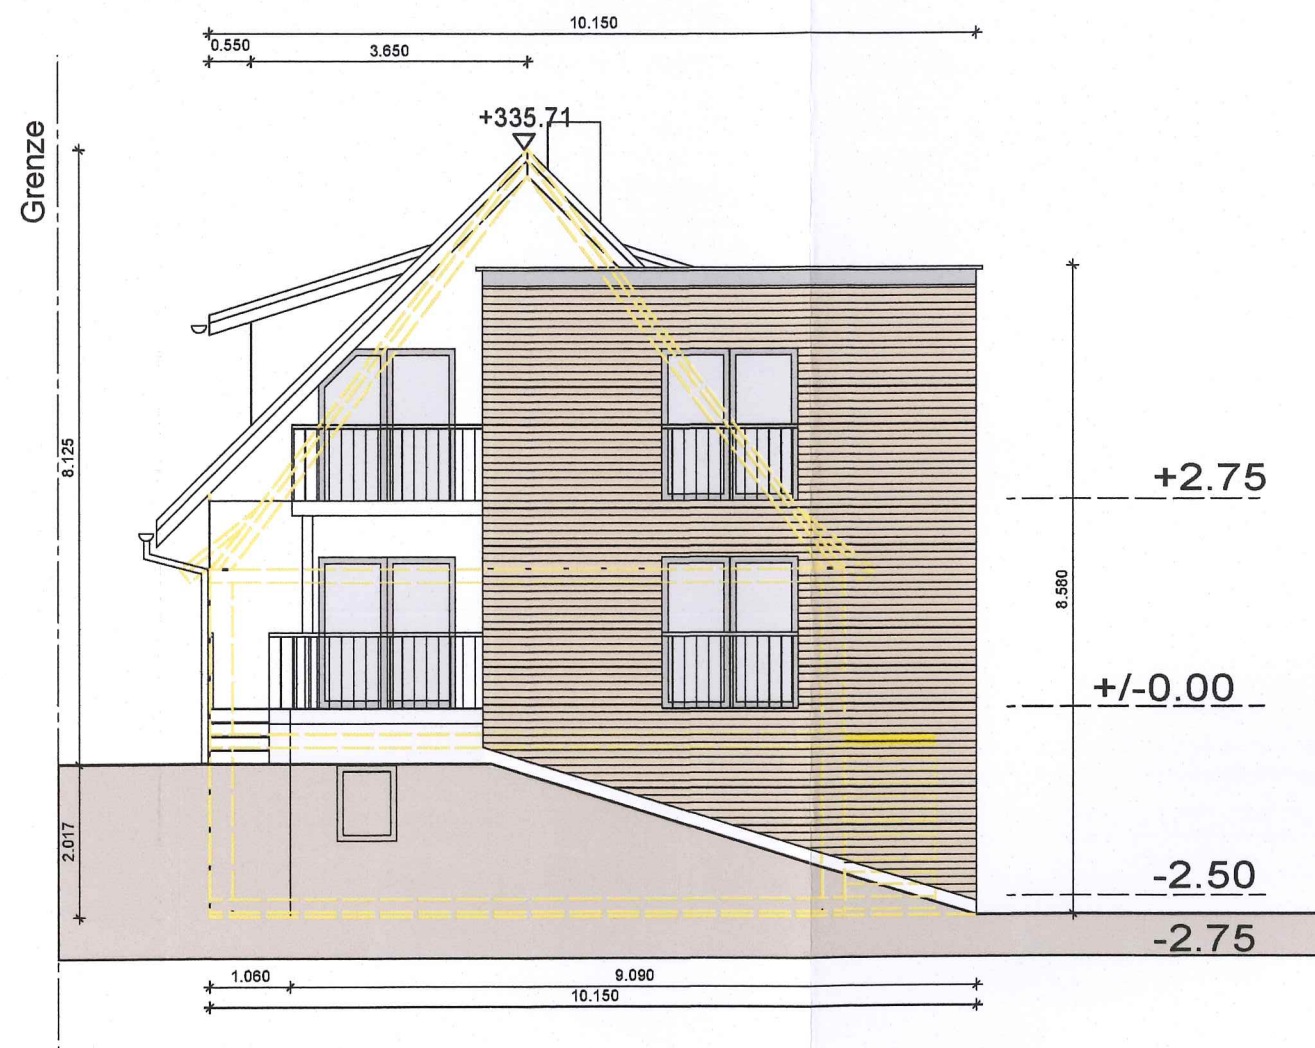


Ansicht Süd

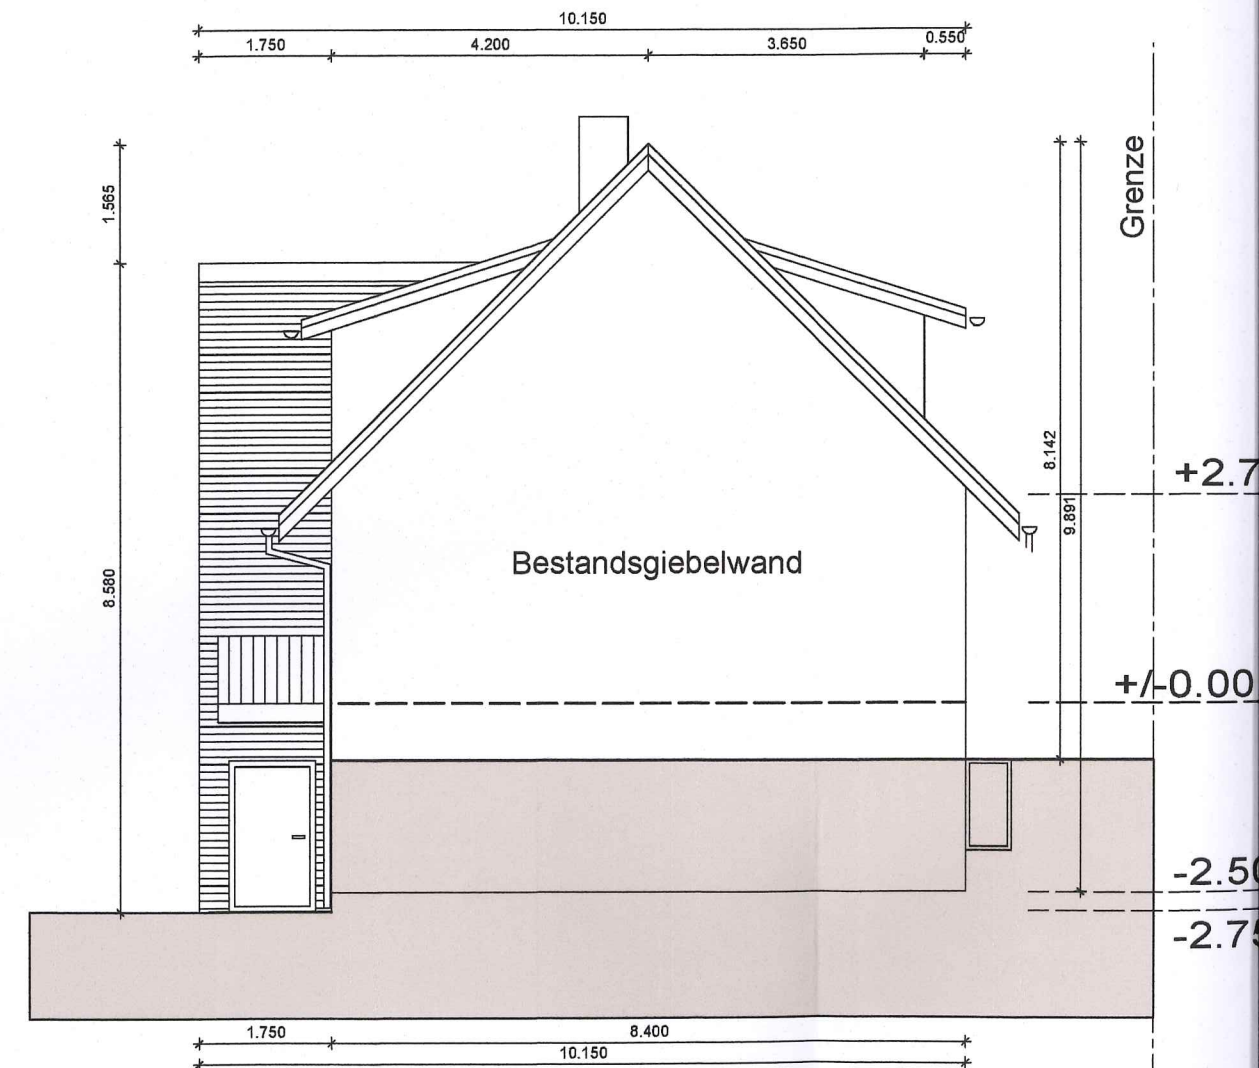


Ansicht Nord

Straßenansicht

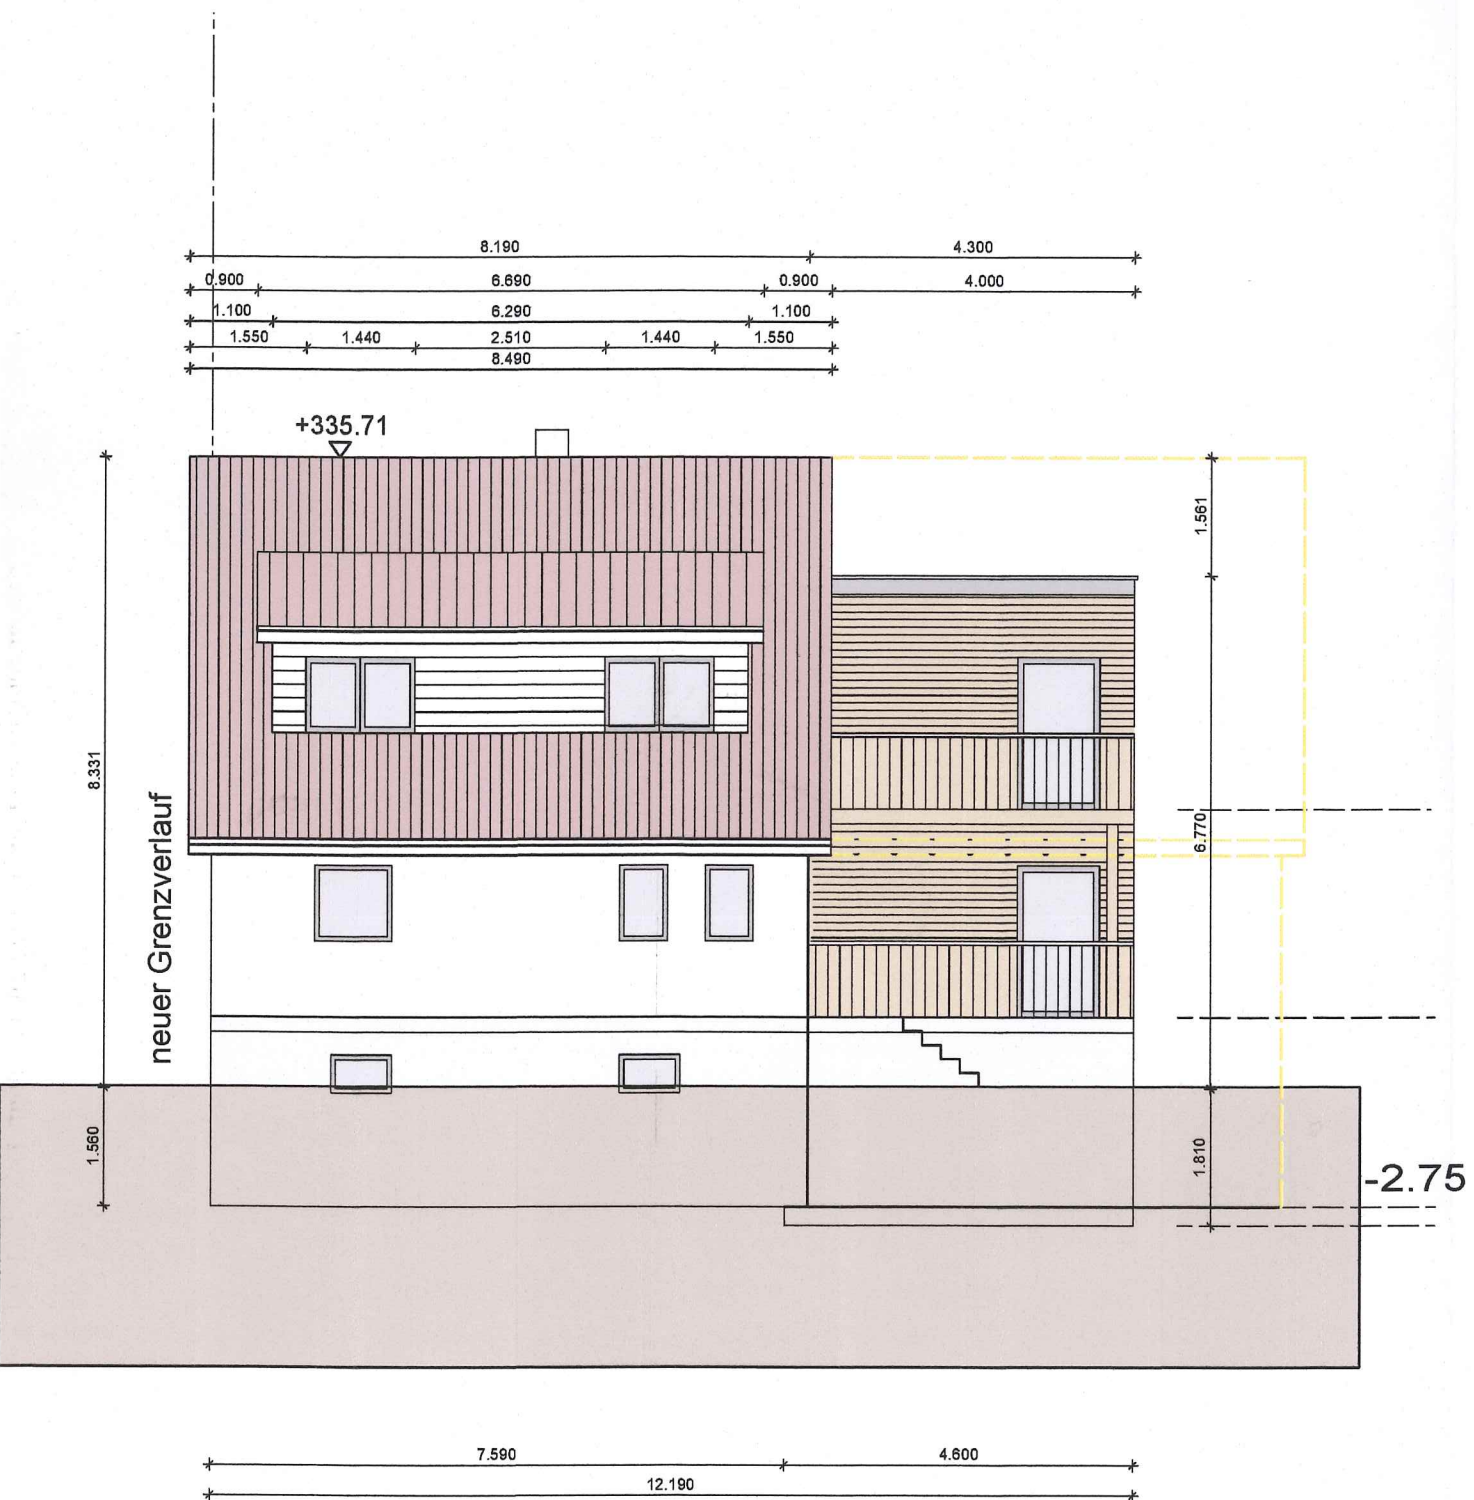

Ansicht West

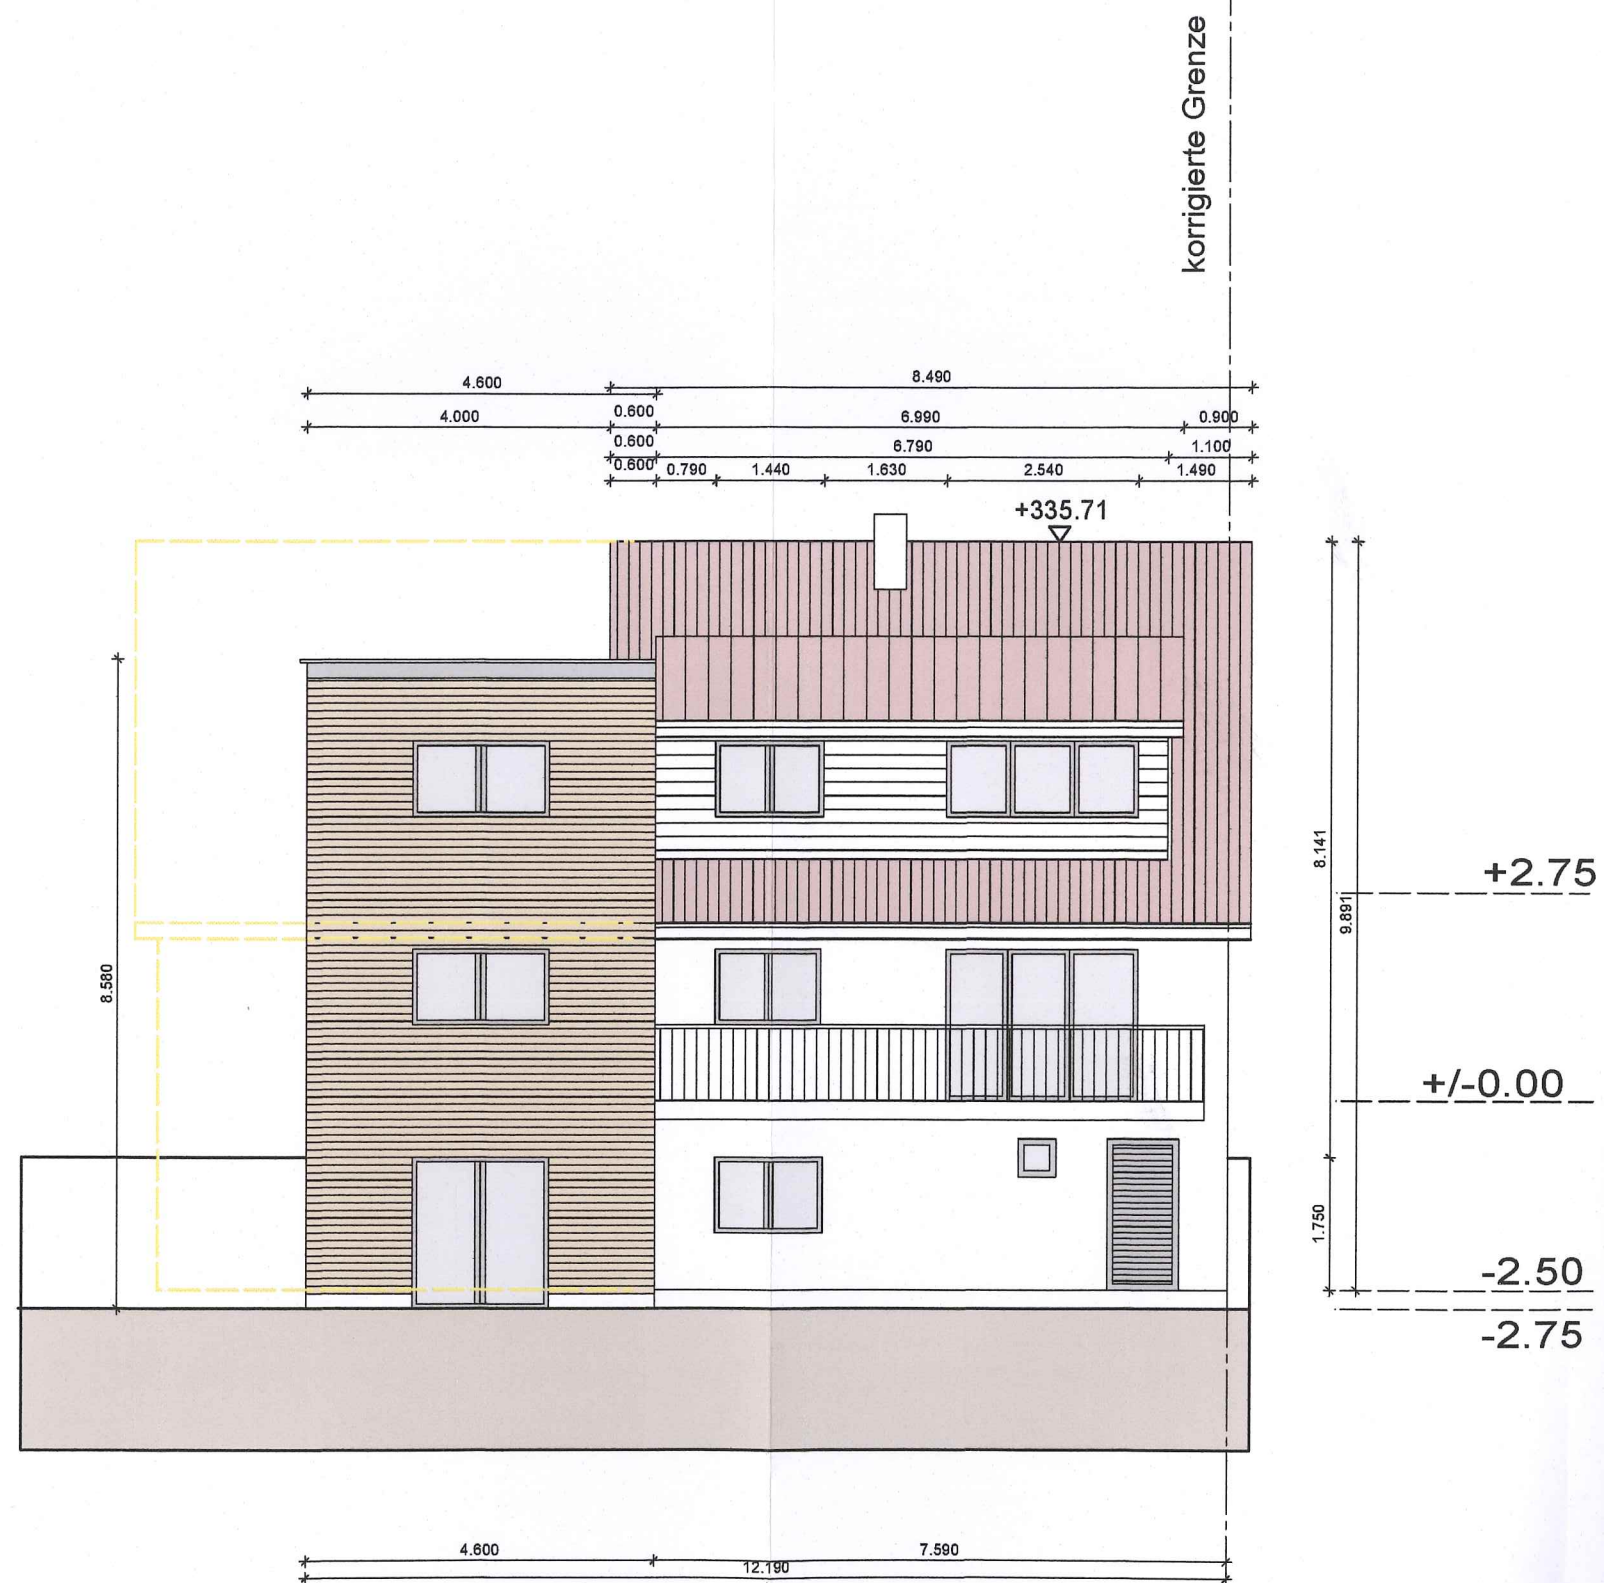

Ansicht Ost