


# LAGEPLAN 1/500 (Abbruchlageplan)

Grundlage des Lageplans ist ein aktueller, digitaler Auszug aus dem Liegenschaftskataster (ALKIS). Die Übereinstimmung zwischen Liegenschaftskataster und Lageplan wird mit untenstehender Unterschrift bestätigt.

Stadt/Gemeinde:	Karlsbad	Verfahrensnummer	
Gemarkung:	Ittersbach	Antragsnummer:	2015-053
Straße/Hausnummer:	Großmüllergasse 7	Veränderungsnachweis:	
Flurstücksnummer:	50		
Antragsteller/Bauherr:	Susanne & Gerd Pagel	Montag, 20. März 2017	
Abzubrechende Gebäude bzw. Gebäudeteile			

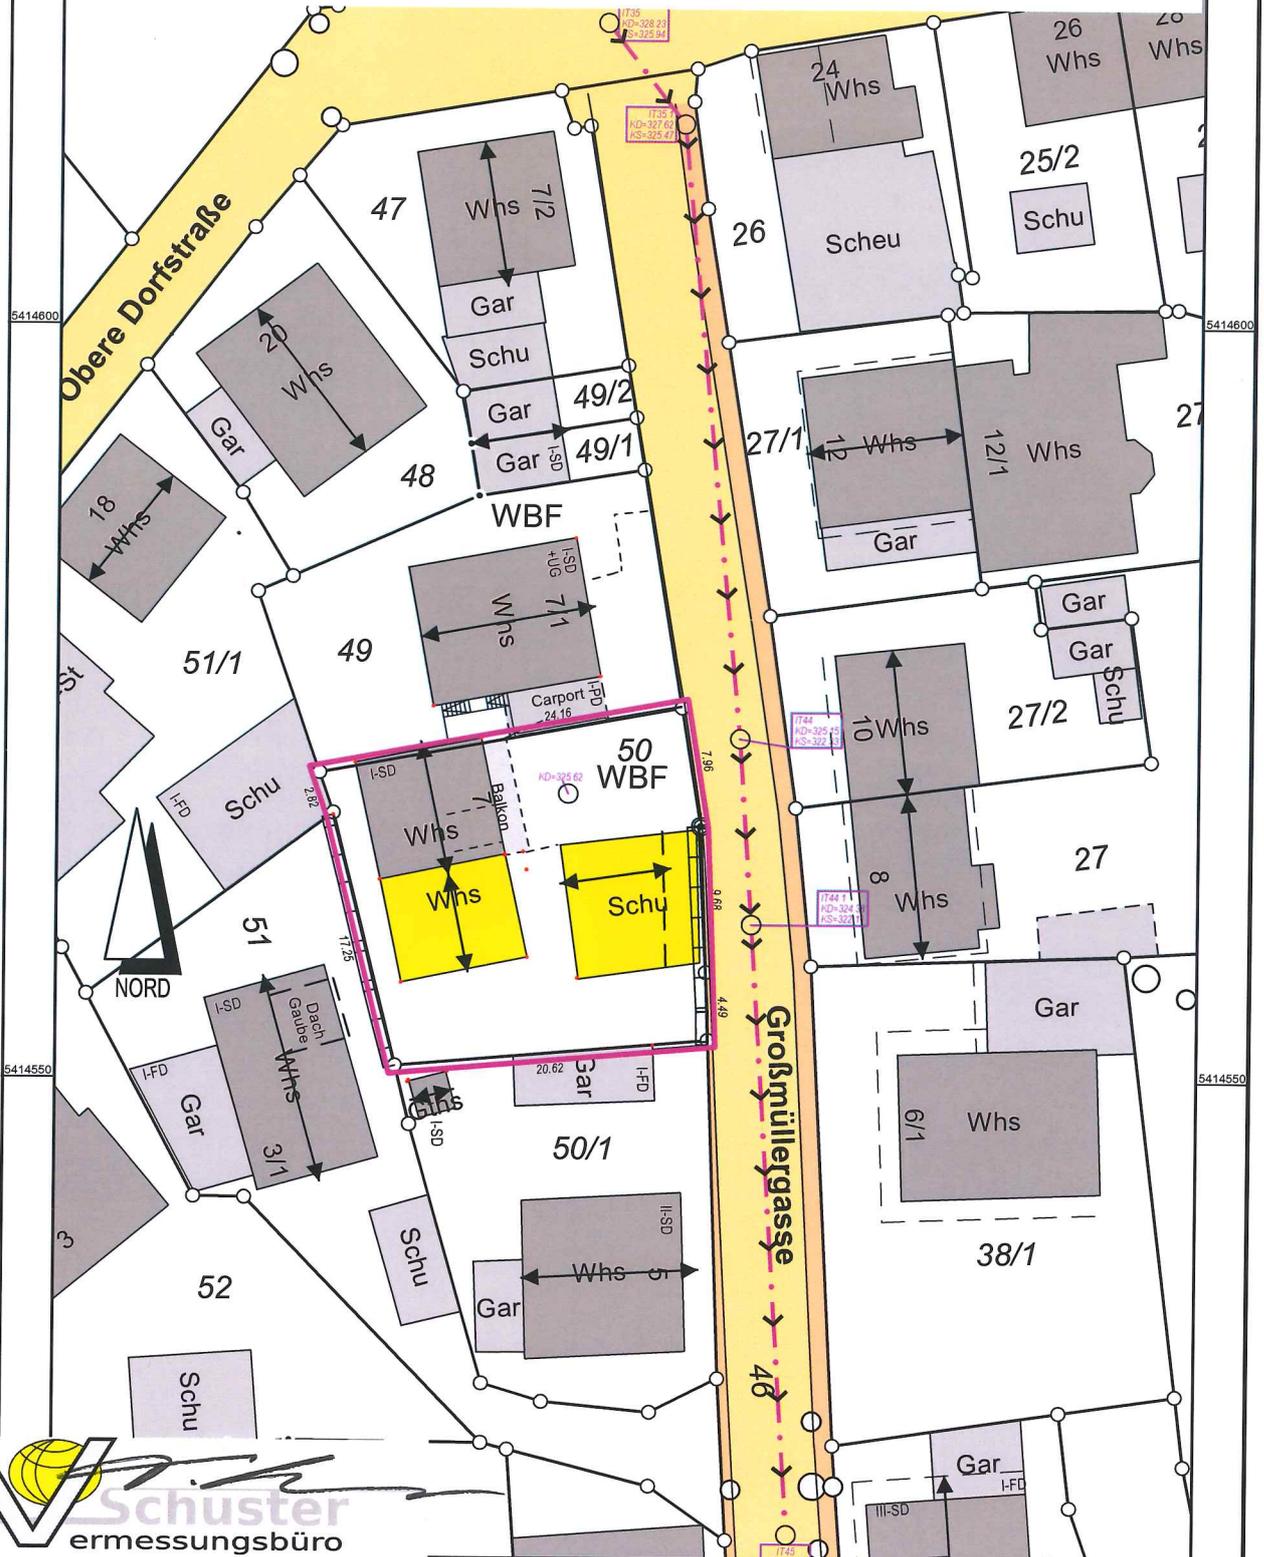

Dipl. Ing (FH) Thomas Schuster  
 - Öffentlich bestellter Vermessungsingenieur  
 - Sachverständiger  
 §5(3) Landesbauordnung-VVO  
 - Gutachter Oberlandesgericht Karlsruhe

Enzstr. 23, 76307 KARLSBAD-Spielberg  
 Fon. +49 (07202) 3628  
 Fax. +49 (07202) 3629  
 Mobil +49 (0171) 35 3628 2  
 Email: info@vb-schuster.de