

LAGEPLAN M=1/500


Zeichnerischer Teil zum Bauantrag (§4(2-5) LBO-VVO-Baden-W.)

Grundlage des Lageplans ist ein aktueller, digitaler Auszug aus dem Liegenschaftskataster (ALKIS). Die Übereinstimmung zwischen Liegenschaftskataster und Lageplan wird mit untenstehender Unterschrift bestätigt.

Für die Vollständigkeit und die Richtigkeit der Darstellung unterirdischer Bauwerke und Leitungen wird keine Gewähr übernommen.

Ortsvergleich hat stattgefunden, eine Grenzfeststellung wurde nicht durchgeführt.

Stadt-Gemeinde:	Karlsbad	Antragsnummer:	2015-053
Gemarkung:	Ittersbach	Fortführungsnachweis:	
Straße/Hausnummer:	Großmüllergasse 7	Fortführungsnummer:	
Flurstücksnummer:	50	AZ-Bauherr/Architekt:	
Bauherr:	Frau Susanne Pagel, Herr Gerd Pagel		
Bebauungsplan:	'Ortsmitte'	Gefertigt: Karlsbad-Spielberg,	
Rechtsverbindlich:	5.07.1991	Montag, 20. März 2017	
Zu beurteilen nach:	§34 BauGB(Innenbereich)		

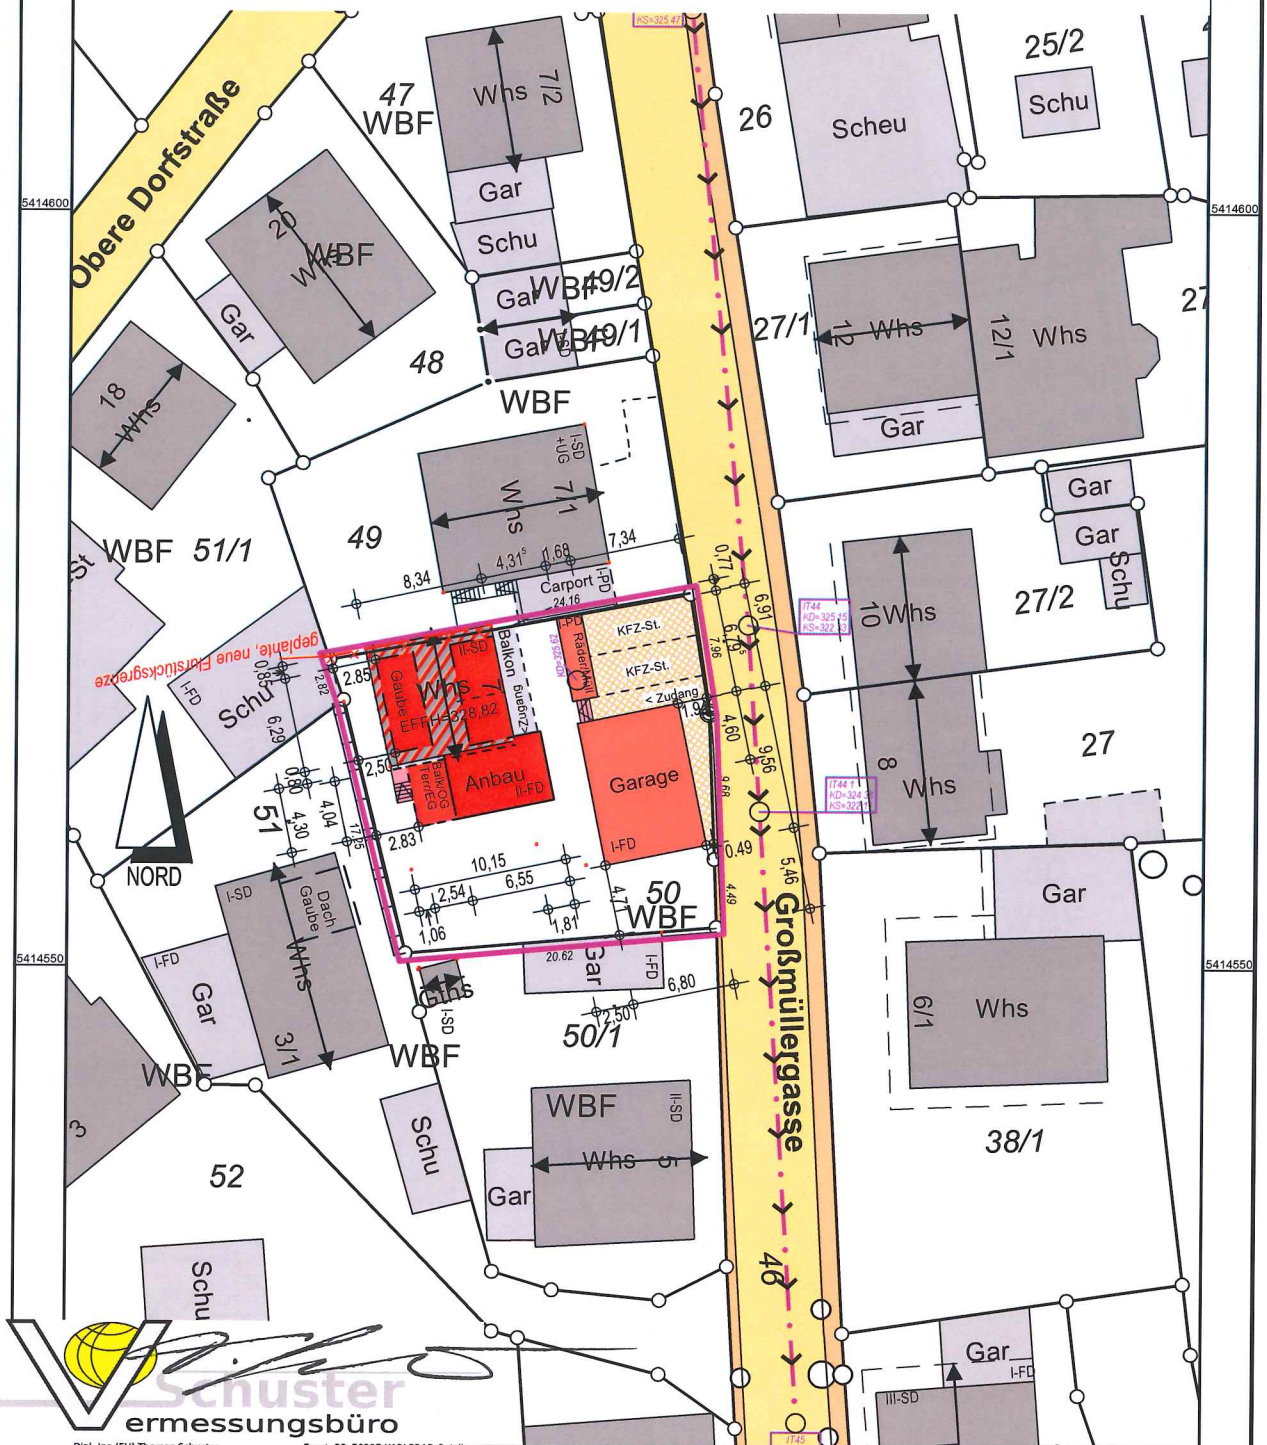

Dipl.-Ing. (FH) Thomas Schuster
- Öffentlich bestellter Vermessungsingenieur
- Sachverständiger
5513 Landesbauordnung-VVO
- Gutachter Oberlandesgericht Karlsruhe

Enzstr.23, 76307 KARLSBAD-Spielberg
Fon. +49 (07202) 3628
Fax. +49 (07202) 3629
Mobil +49 (0171) 35 3628 2
Email: info@th-schuster.de