

BAUVORHABEN:

Neubau von 2
 Mehrfamilienhäusern
 Lange Strasse 71
 76307 Karlsbad-Ittersbach

AUFTRAGGEBER:

Michael Spindler Wohnbau GmbH
 Adlerstrasse 23
 75203 Königsbach-Stein

ARCHITEKT:

Tim Baum
 Master of Arts (M.A.)
 Architekt

Adlerstrasse 23
 75203 Königsbach Stein

Dachgeschoss

Datum	Maßstab	Planersteller
11.04.2017	1:200	Baum





Ansicht Nord



Ansicht Ost



Ansicht Süd



Ansicht West

BAUVORHABEN:

Neubau von 2
Mehrfamilienhäusern
Lange Strasse 71
76307 Karlsbad-Ittersbach

AUFTRAGGEBER:

Michael Spindler Wohnbau GmbH
Adlerstrasse 23
75203 Königsbach-Stein

ARCHITEKT:


Tim Baum
Master of Arts (M.A.)
Architekt

Adlerstrasse 23
75203 Königsbach Stein

Ansichten

Datum	Maßstab	Planersteller
11.04.2017	1:200	Baum



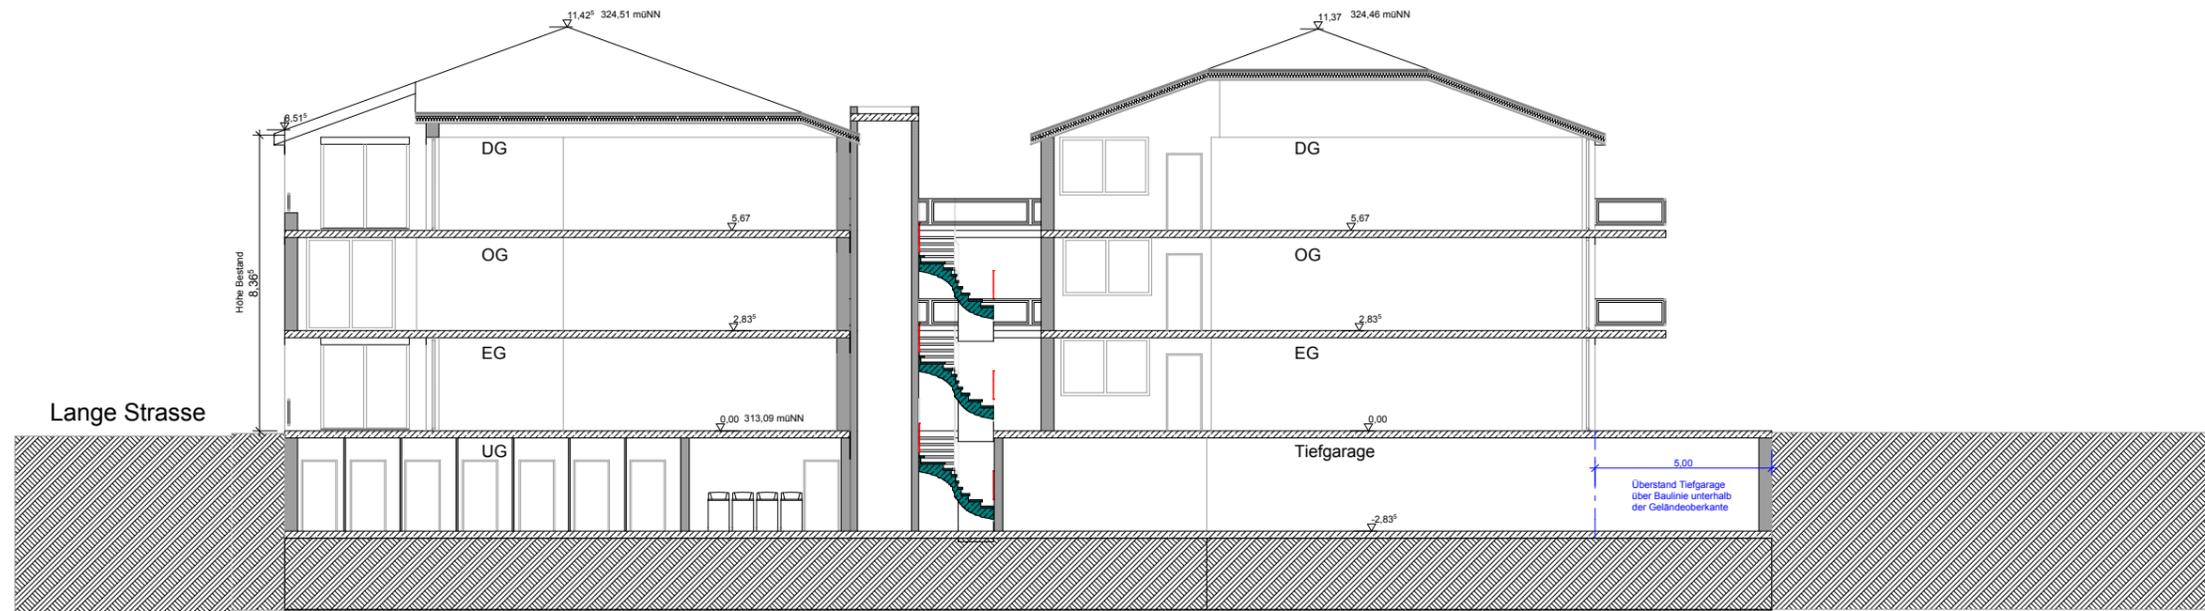

BAUVORHABEN:

Neubau von 2
Mehrfamilienhäusern
Lange Strasse 71
76307 Karlsbad-Ittersbach

AUFTRAGGEBER:

Michael Spindler Wohnbau GmbH
Adlerstrasse 23
75203 Königsbach-Stein

ARCHITEKT:

Tim Baum
Master of Arts (M.A.)
Architekt

Adlerstrasse 23
75203 Königsbach Stein

Schnitt

Datum	Maßstab	Planersteller
11.04.2017	1:200	Baum





BAUVORHABEN:

Neubau von 2
 Mehrfamilienhäusern
 Lange Strasse 71
 76307 Karlsbad-Ittersbach

AUFTRAGGEBER:

Michael Spindler Wohnbau GmbH
 Adlerstrasse 23
 75203 Königsbach-Stein

ARCHITEKT:

Tim Baum
 Master of Arts (M.A.)
 Architekt

Adlerstrasse 23
 75203 Königsbach Stein

Perspektive

Datum	Maßstab	Planersteller
11.04.2017	1:200	Baum





BAUVORHABEN:

Neubau von 2
 Mehrfamilienhäusern
 Lange Strasse 71
 76307 Karlsbad-Ittersbach

AUFTRAGGEBER:

Michael Spindler Wohnbau GmbH
 Adlerstrasse 23
 75203 Königsbach-Stein

ARCHITEKT:

Tim Baum
 Master of Arts (M.A.)
 Architekt
 Adlerstrasse 23
 75203 Königsbach Stein

Lageplan

Datum	Maßstab	Planersteller
11.04.2017	1: 500	Baum





BAUVORHABEN:
 Neubau von 2
 Mehrfamilienhäusern
 Lange Strasse 71
 76307 Karlsbad-Ittersbach

AUFTRAGGEBER:
 Michael Spindler Wohnbau GmbH
 Adlerstrasse 23
 75203 Königsbach-Stein

ARCHITEKT:
 Tim Baum
 Master of Arts (M.A.)
 Architekt
 Adlerstrasse 23
 75203 Königsbach Stein

Strassenabwicklung

Datum	Maßstab	Planersteller
11.04.2017	1:200	Baum

