


Ansicht Westen

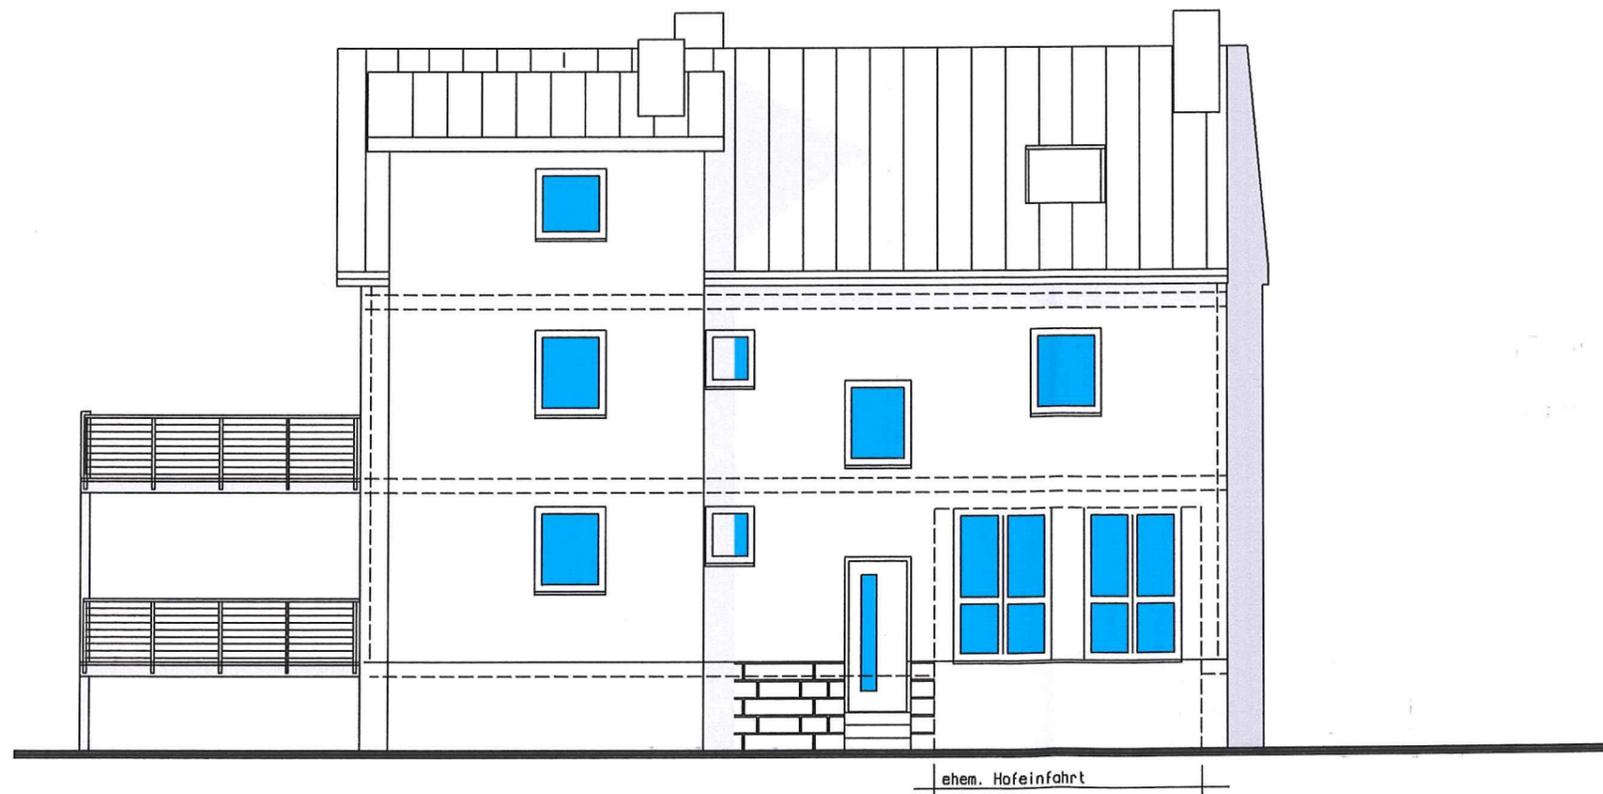

Ansicht Osten

Bauvorhaben:

Neubau von 2 Dachaufbauten
 Vergrößerung vorh. Balkone
 und Erweiterung eines
 bestehenden Wohnhauses
 Wikingerstr. 1
 Flurstück 34/2
 76307 Karlsbad

Bauherrschaft:


Ehel. Gebhardt
 Alexandra und Reiner
 Danziger Str. 10/1
 76307 Karlsbad

M= 1: 100
 Anerkannt 12.04.2017
 Die Bauherrschaft:


Blue Schmidt

Planung:

Peter Schmid
 Freier Architekt
 Scheffelstrasse 51
 76307 Karlsbad
 Fon 07202.7677
 Fax 07202.40065

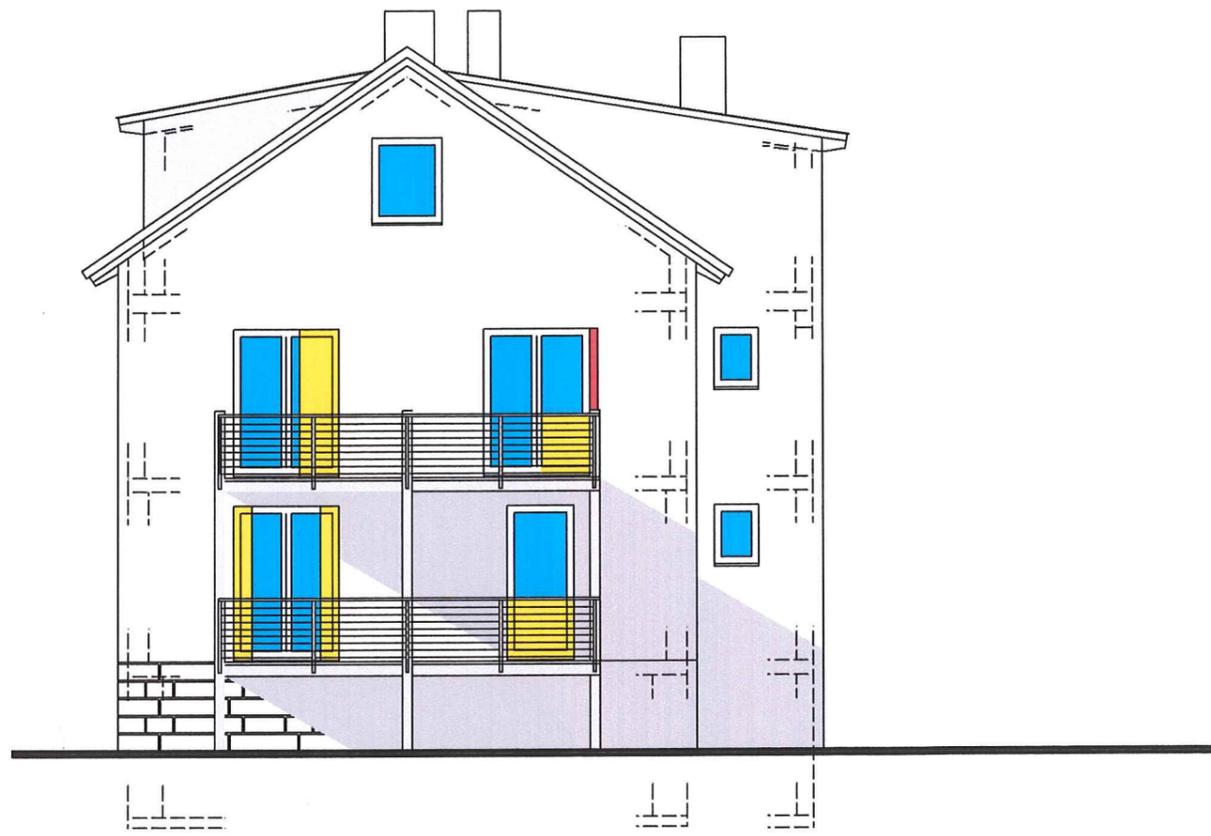

Ansicht Süden

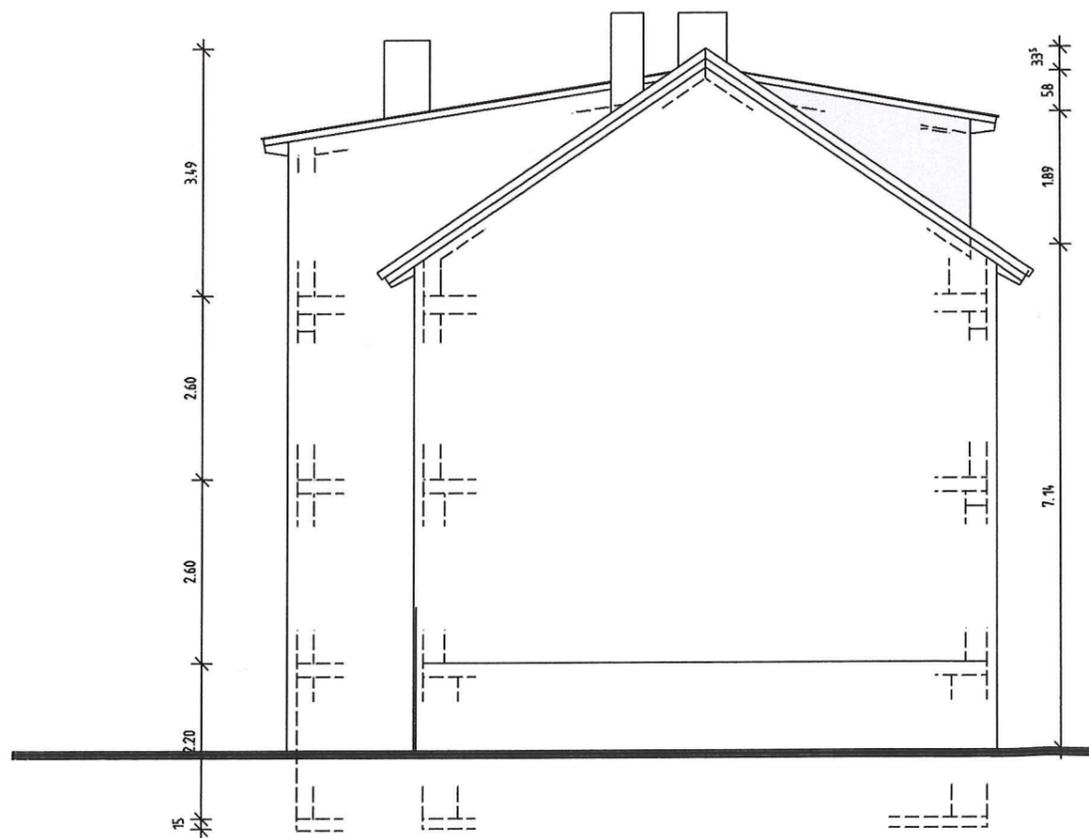

Ansicht Norden

Bauvorhaben:

Neubau von 2 Dachaufbauten
 Vergrößerung vorh. Balkone
 und Erweiterung eines
 bestehenden Wohnhauses
 Wikingerstr. 1
 Flurstück 34/2
 76307 Karlsbad

Bauherrschaft:

Ehel. Gebhardt
 Alexandra und Reiner
 Danziger Str. 10/1
 76307 Karlsbad

M= 1: 100

Anerkannt 12.04.2017

Die Bauherrschaft:

Reiner Gebhardt *Alexandra Gebhardt*

Planung:

Peter Schmid
 Freier Architekt
 Scheffelstrasse 51
 76307 Karlsbad
 Fon 07202.7677
 Fax 07202.40065