


LAGEPLAN 1/500 (Abbruchlageplan)

Grundlage des Lageplans ist ein aktueller, digitaler Auszug aus dem Liegenschaftskataster (ALKIS). Die Übereinstimmung zwischen Liegenschaftskataster und Lageplan wird mit untenstehender Unterschrift bestätigt.

Stadt/Gemeinde:	Karlsbad	Verfahrensnummer	
Gemarkung:	Ittersbach	Antragsnummer:	2017-023
Straße/Hausnummer:	Lange Straße 42	Veränderungsnachweis:	
Flurstücksnummer:	230+231		
Antragsteller/Bauherr:	Bauherrengemeinschaft Uwe & Volker Dennig	Dienstag, 30. Mai 2017	
Abzubrechende Gebäude bzw. Gebäudeteile			

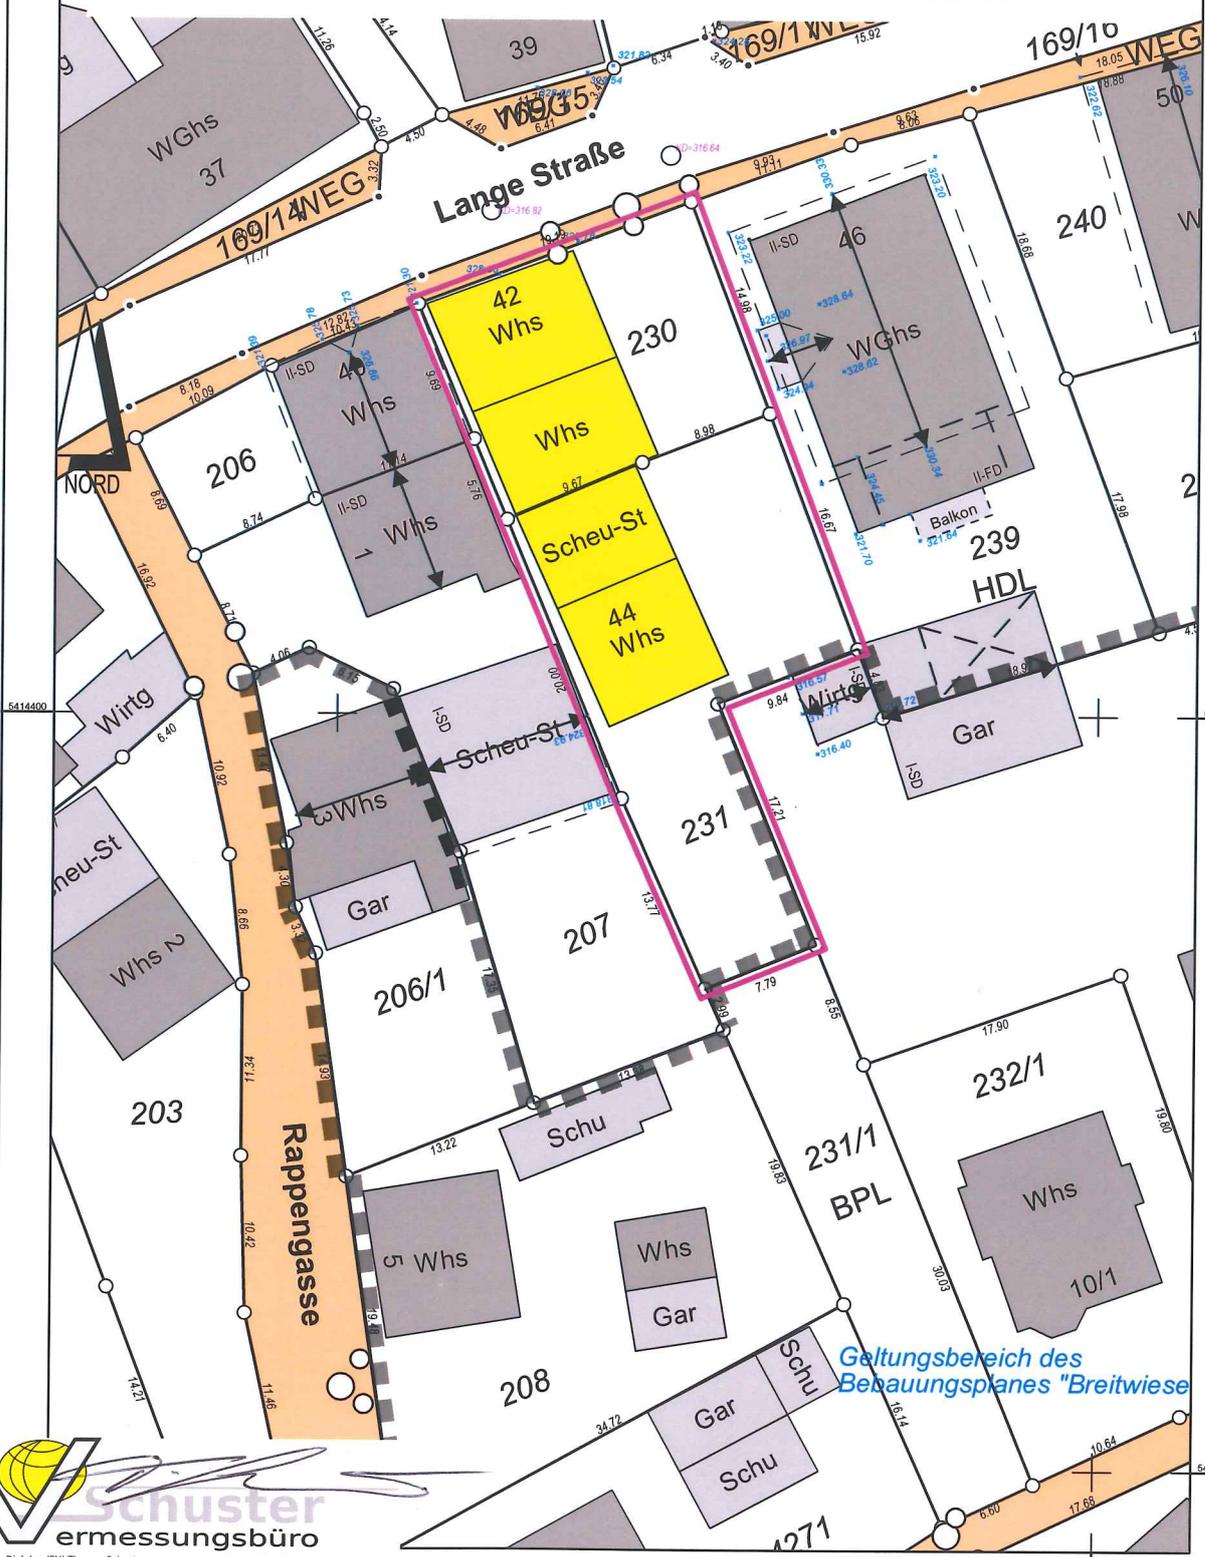

Geltungsbereich des Bebauungsplanes "Breitwiese"



Schuster
ermessungsbüro

Dipl.-Ing. (FH) Thomas Schuster
- Öffentlich bestellter Vermessungsingenieur
- Sachverständiger
- §5(3) Landesbauordnung-VVO
- Gutachter Oberlandesgericht Karlsruhe

Erststr. 23, 76307 KARLSBAD-Spielberg
Fon. +49 (07202) 3628
Fax. +49 (07202) 3629
Mobil +49 (0171) 35 3628 2
Email: info@vh-schuster.de