



Ansicht von Südwesten



Ansicht von Nordwesten

BAUVORHABEN

Dachgeschossweiterung und
Einbau einer Gaube
Dobelstraße 29
76307 Karlsbad-Spielberg

Flst. Nr.: 112

Proj. Nr. 1708

BAUHERR

Wolfgang Späth
Dobelstraße 36
76307 Karlsbad-Spielberg


BAUANTRAG

Ansicht von Südwesten
Ansicht von Nordwesten


Datum: 11.08.2017
Gez.: LF
Maßstab: 1:100
Bl.Nr. 02

PLANUNG

Arno Rieger
Dipl. Ing. FH Freier Architekt
Lange Straße 19
76307 Karlsbad-Ittersbach
Fon. 07248-5299
Fax. 07248-5757

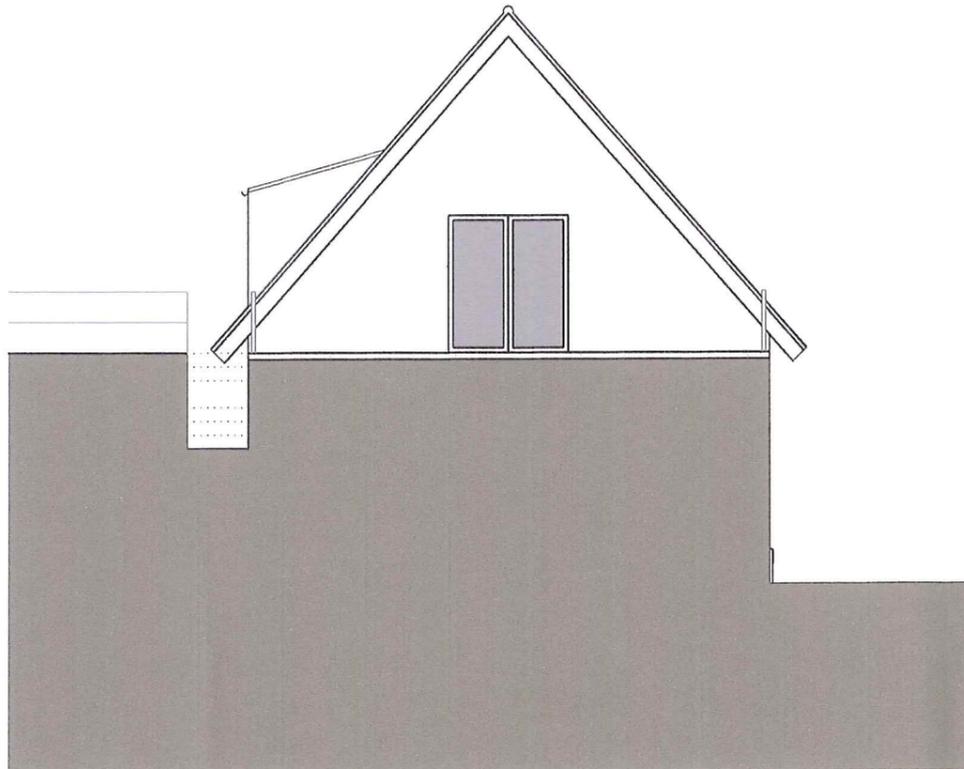

Ansicht von Nordosten

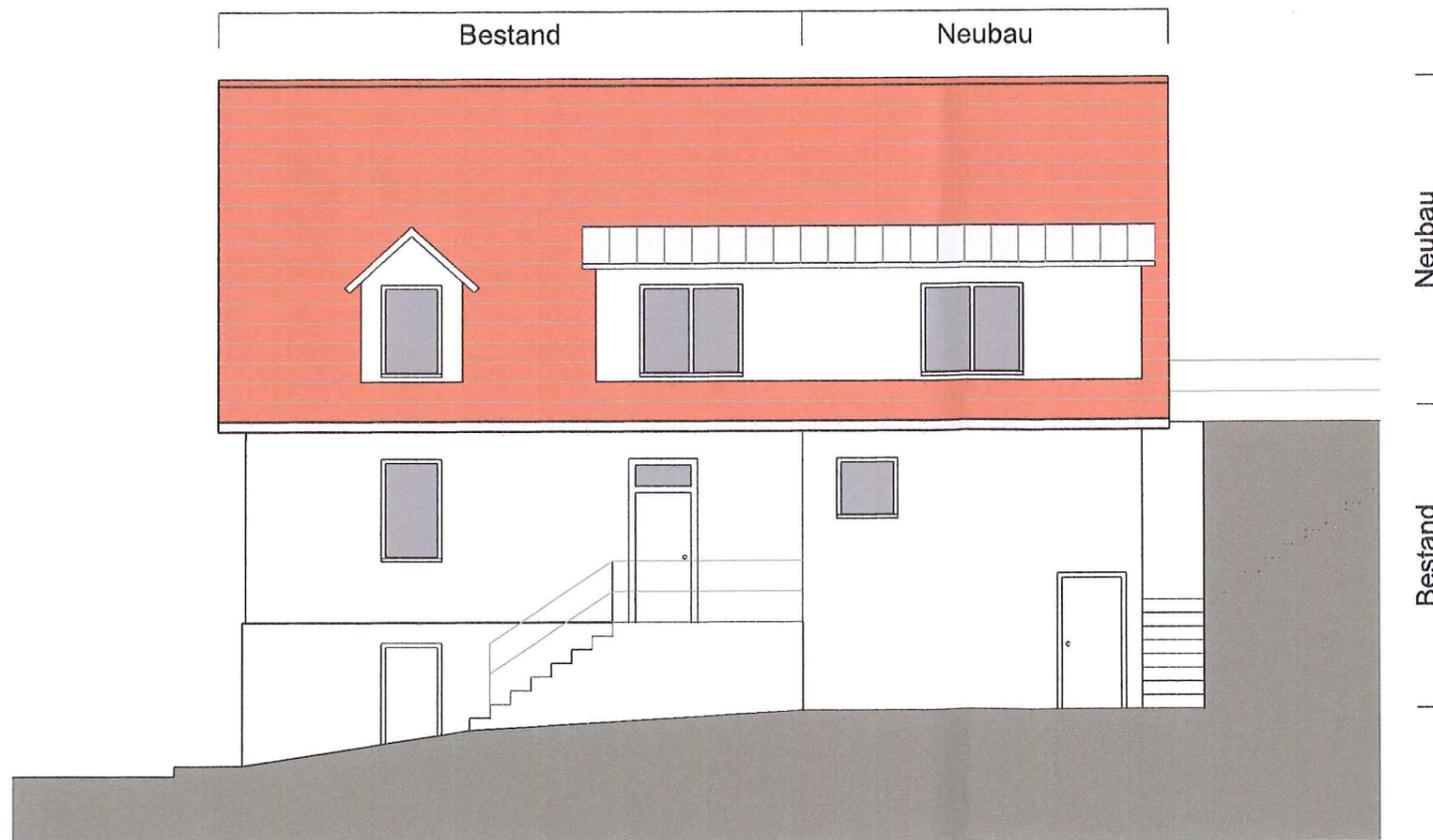

Ansicht von Südosten

BAUVORHABEN

Dachgeschossenerweiterung und
Einbau einer Gaube
Dobelstraße 29
76307 Karlsbad-Spielberg

Flst. Nr.: 112

Proj. Nr. 1708

BAUHERR

Wolfgang Späth
Dobelstraße 36
76307 Karlsbad-Spielberg

BAUANTRAG

Ansicht von Nordosten
Ansicht von Südosten

Datum: 11.08.2017
Gez.: LF
Maßstab: 1:100
Bl.Nr. 03

PLANUNG

Arno Rieger
Dipl. Ing. FH Freier Architekt
Lange Straße 19
76307 Karlsbad-Iltersbach
Fon. 07248-5299
Fax. 07248-5757