



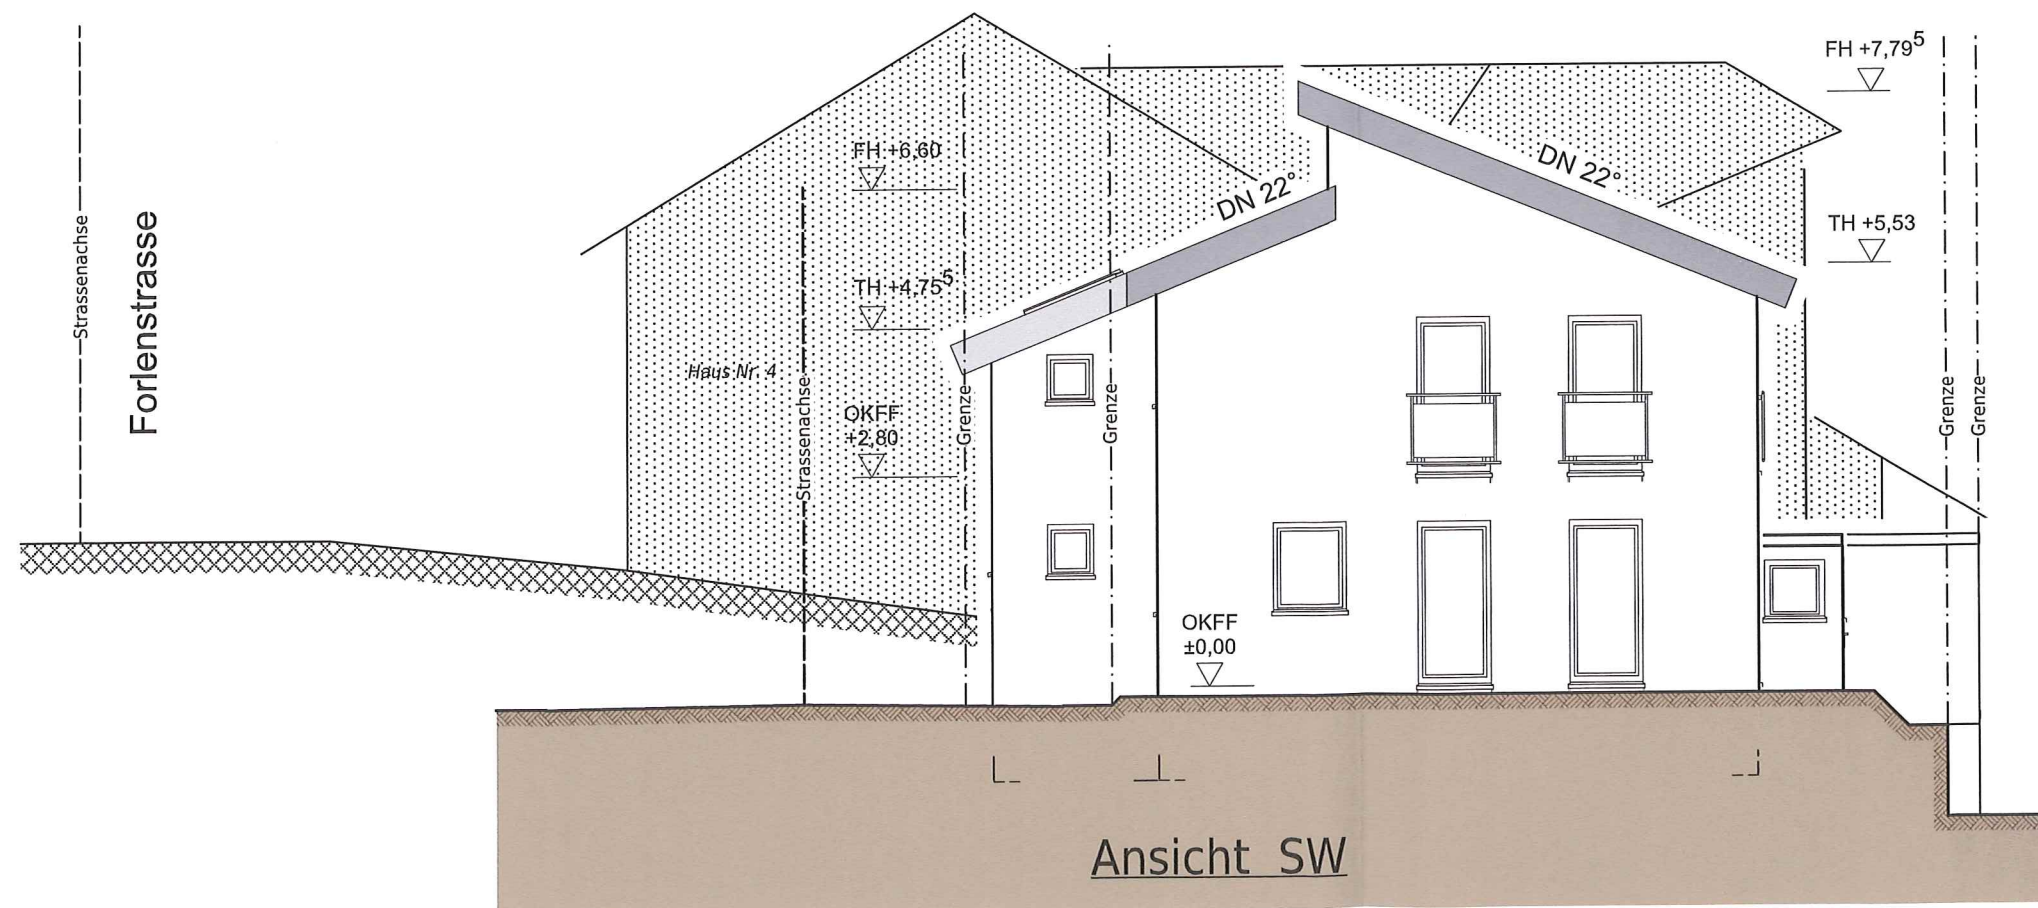

Forlenstrasse

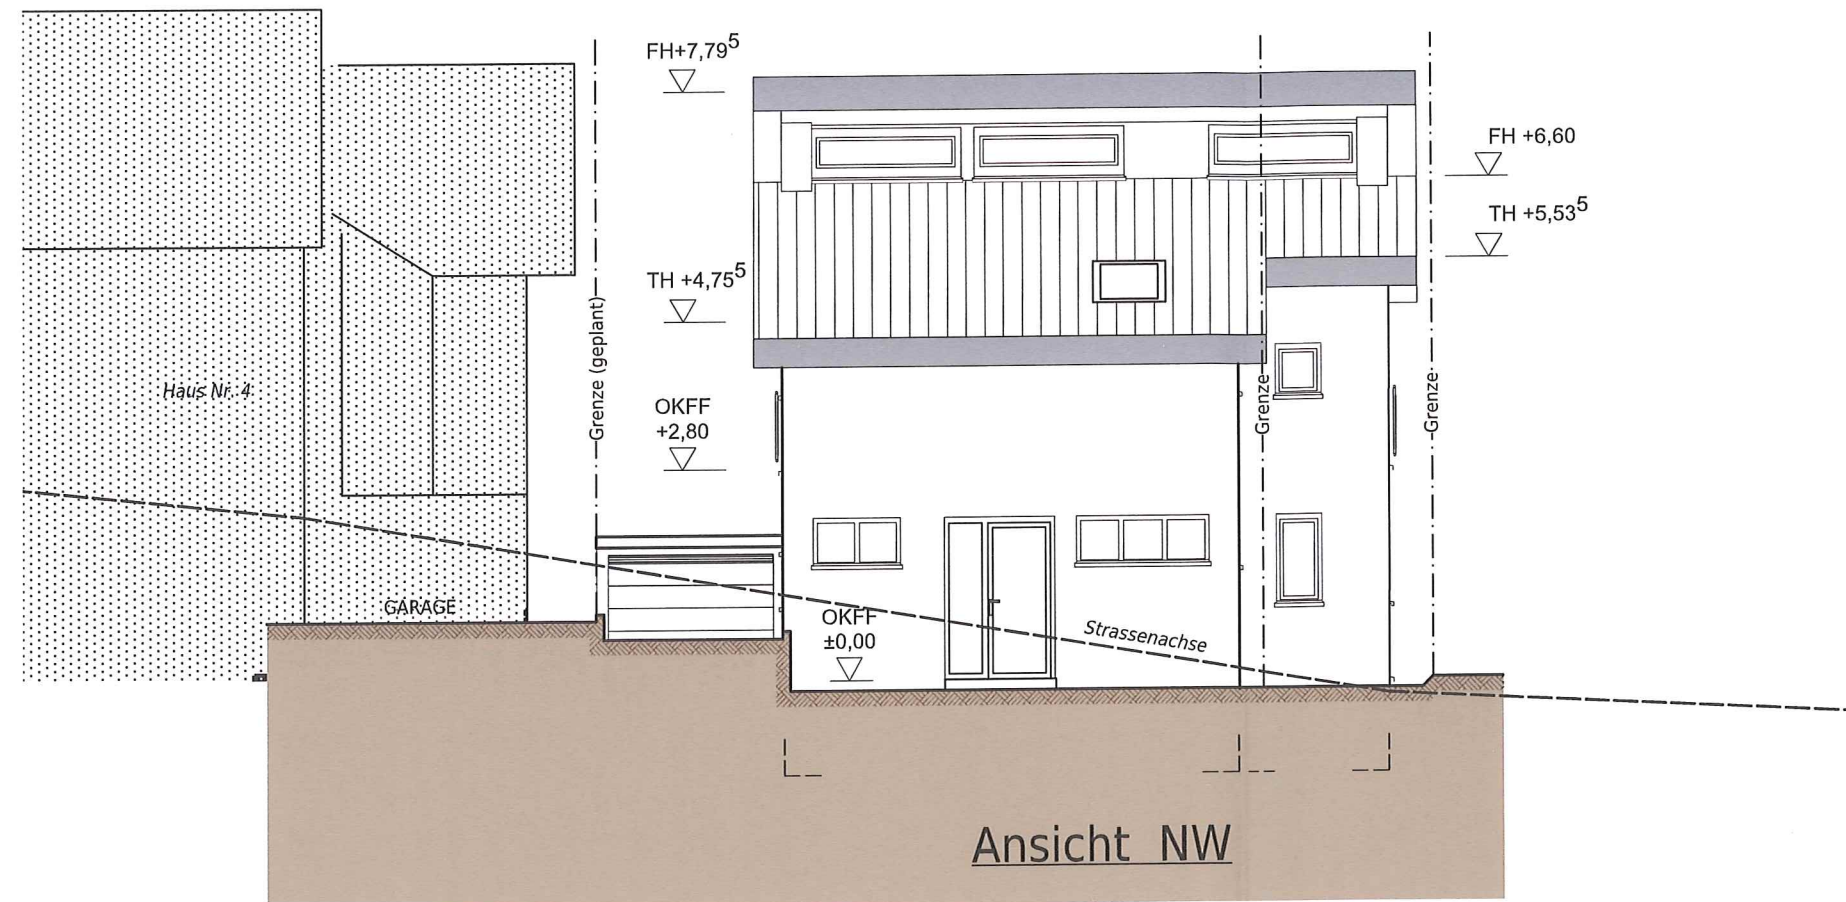

Ansicht NW

BESTAND

ABBRUCH

MAUERWERK NEU

STAHLBETON NEU

ARCHITEKTEN- UND INGENIEUR-TEAM BEER LINIENRING 1 D-76275 ETTLINGEN-SPESSART
FON <+49> 72 43 / 52 70 50 FAX <+49> 72 43 / 2 11 46 MAIL mail@ait-beer.de WEB http://www.ait-beer.de
ARCHITEKTUR - WERTERMITTLUNG - VERMESSUNG - PHOTOGRAMMETRIE - GEOINFORMATIK

THORSTEN KIRSTEIN
KARLSBAD-AUERBACH
FORLENSTRASSE 4

NEUBAU EINES
EINFAMILIEN-
HAUSES
UND GARAGE

GEMEINDE KARLSBAD
GEMARKUNG AUERBACH
FORLENSTRASSE 4
FLURSTÜCK
(-TEIL AUS) 416/12


PLAN 4 VON 6
ANSICHTEN
NW, SW
M 1:100

ENTWURFSVERFASSERIN
Ettlingen, den 22.06.2017

Alexandra Beer

ALEXANDRA BEER
DIPL.-ING. FREIE ARCHITEKTIN

/p/anno/2017/02392/22entwurf/ep392007.vwx

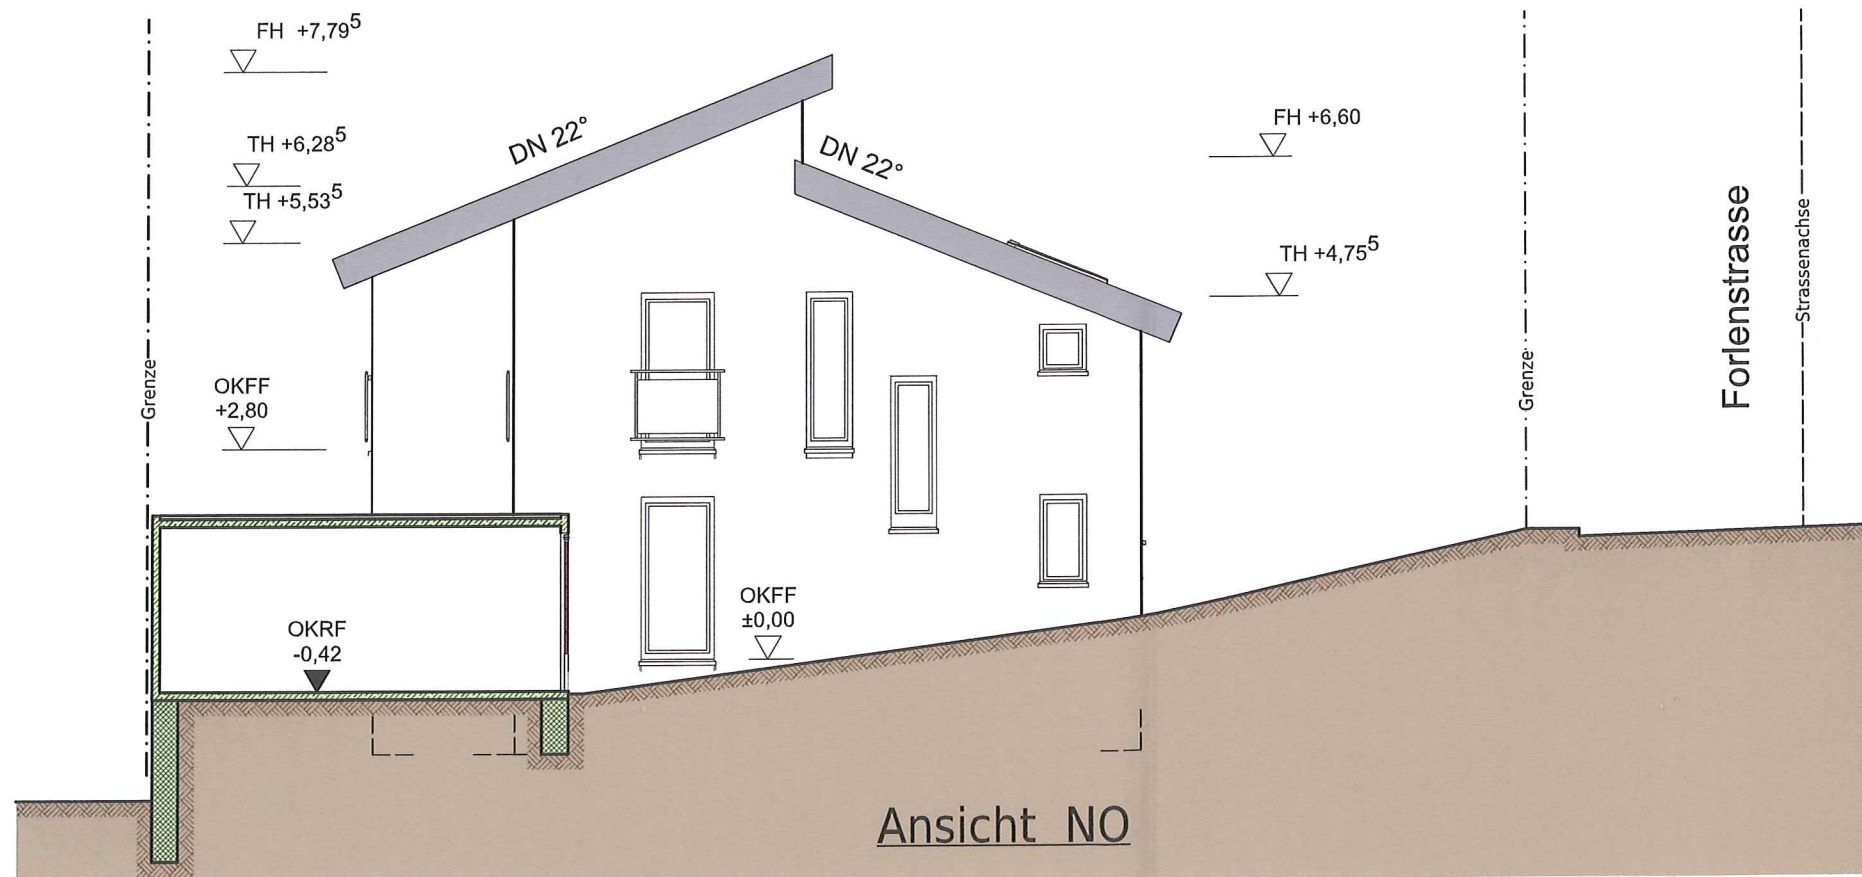

BESTAND

ABBRUCH

MAUERWERK NEU

STAHLBETON NEU

ARCHITEKTEN- UND INGENIEUR-TEAM BEER LINIENRING 1 D-76275 ETTLINGEN-SPESSART
FON <+49> 72 43 / 52 70 50 FAX <+49> 72 43 / 2 11 46 MAIL mail@ait-beer.de WEB http://www.ait-beer.de
ARCHITEKTUR - WERTERMITTLUNG - VERMESSUNG - PHOTOGRAMMETRIE - GEOINFORMATIK

THORSTEN KIRSTEIN
KARLSBAD-AUERBACH
FORLENSTRASSE 4

NEUBAU EINES
EINFAMILIEN-
HAUSES
UND GARAGE

GEMEINDE KARLSBAD
GEMARKUNG AUERBACH
FORLENSTRASSE 4
FLURSTÜCK
(-TEIL AUS) 416/12

PLAN 5 VON 6
ANSICHTEN
SO, NO
M 1:100

ENTWURFSVERFASSERIN
Ettlingen, den 22.06.2017

Alexandra Beer

ALEXANDRA BEER
DIPL.-ING. FREIE ARCHITEKTIN