


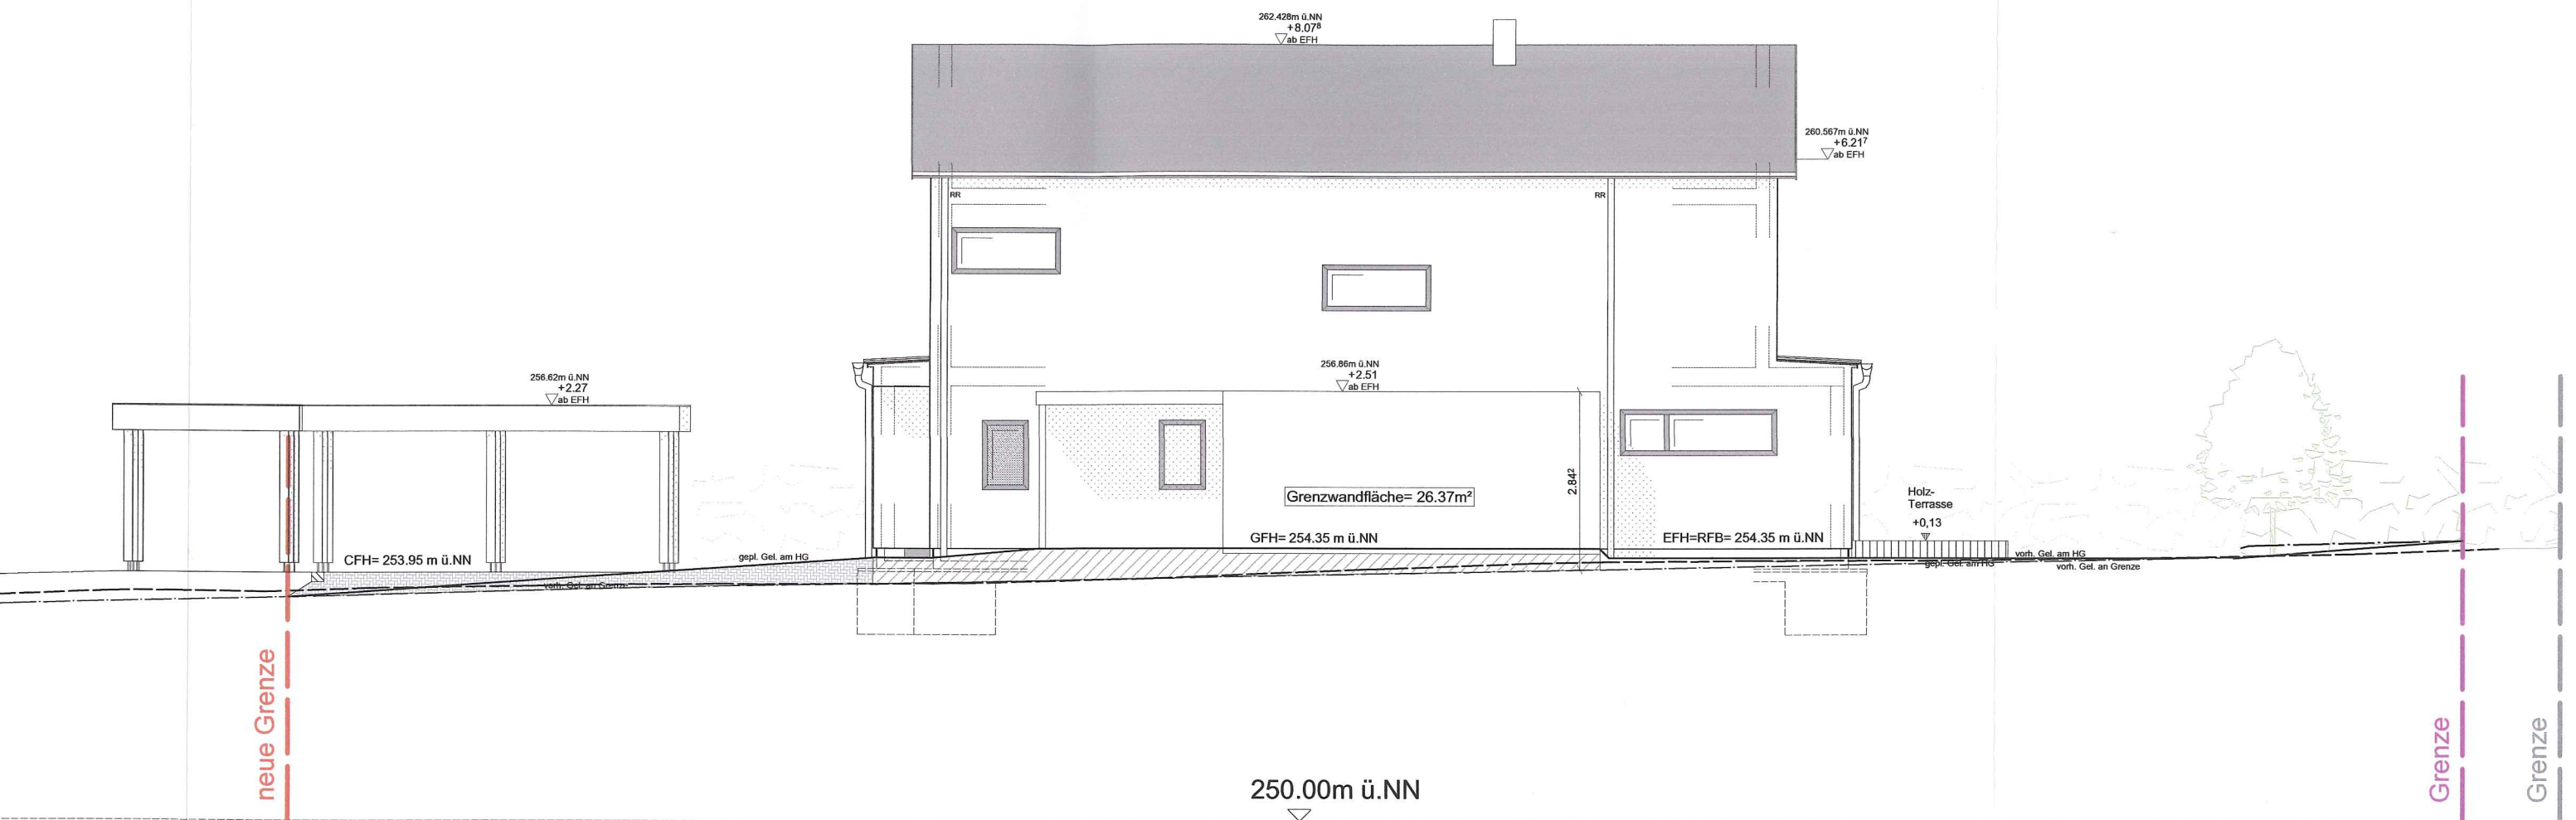

Neubau eines
Einfamilienhauses mit
Garage und Doppelcarport

in
76307 Karlsbad
Hauptstraße
Flst.Nr. 293

GROPP
Andrea und Mirko
Hauptstraße 130
76307 Karlsbad

Bauherr:

Handwritten signature
M. Gropp

Planverfasser:



Fertighaus Weiss GmbH
Sturzbergstraße 40-42
74420 Oberrot
- Scheuerhalden


Handwritten signature

Oberrot, den 17.07.2017

Ansicht Ost

M 1:100

J. Hirth

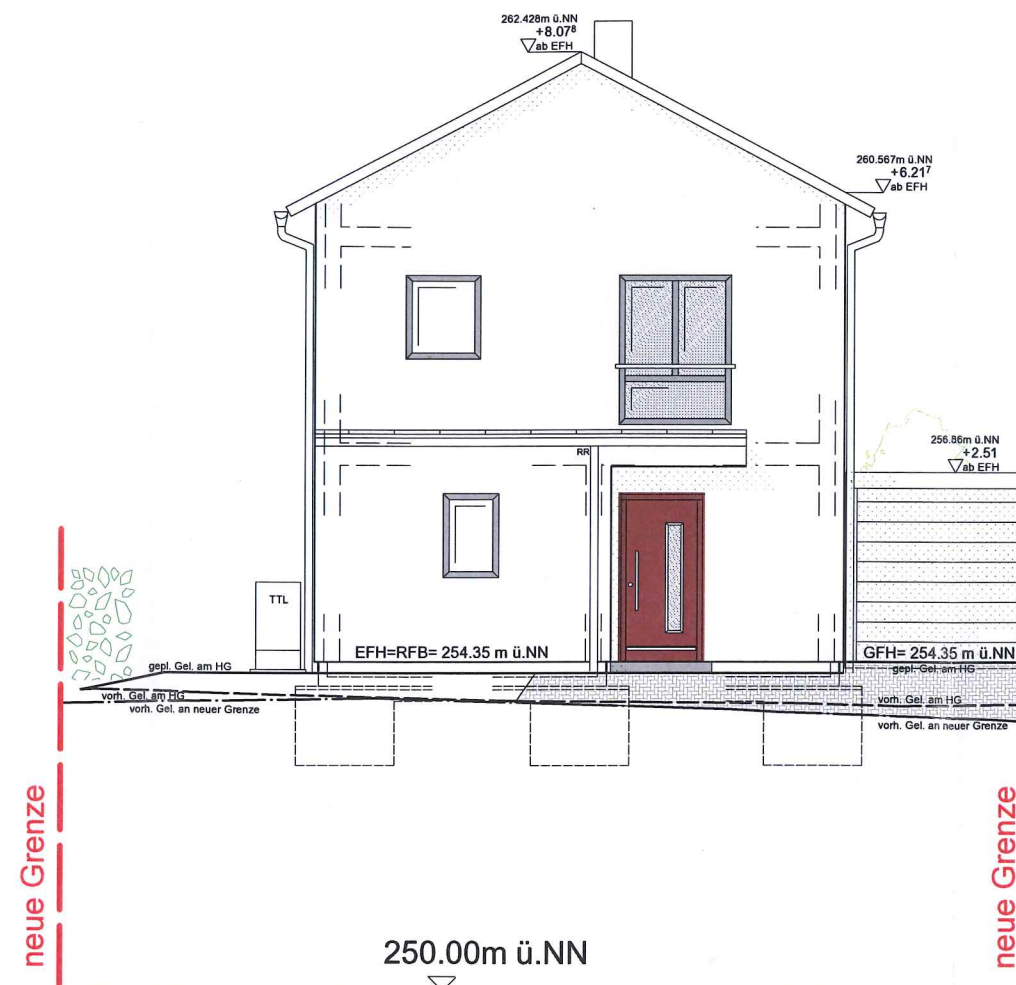




Neubau eines
Einfamilienhauses mit
Garage und Doppelcarport

in
76307 Karlsbad
Hauptstraße
Flst.Nr. 293

GROPP
Andrea und Mirko
Hauptstraße 130
76307 Karlsbad

Bauherr:

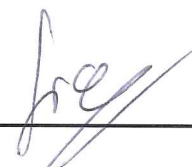

Planverfasser:



Fertighaus Weiss GmbH
Sturzbergstraße 40-42
74420 Oberrot
- Scheuerhalden



Oberrot, den 17.07.2017

Ansicht West

M 1:100

J. Hirth

