


LAGEPLAN 1/500 (Abbruchlageplan)

Grundlage des Lageplans ist ein aktueller, digitaler Auszug aus dem Liegenschaftskataster (ALKIS). Die Übereinstimmung zwischen Liegenschaftskataster und Lageplan wird mit untenstehender Unterschrift bestätigt.

Stadt/Gemeinde:	Karlsbad	Verfahrensnummer	
Gemarkung:	Langensteinbach	Antragsnummer:	2017-040
Straße/Hausnummer:	Hauptstraße 130	Veränderungsnachweis:	
Flurstücksnummer:	296		
Antragsteller/Bauherr:	Rebecca & Henrik Gropp	Montag, 24. Juli 2017	
Abzubrechende Gebäude bzw. Gebäudeteile			

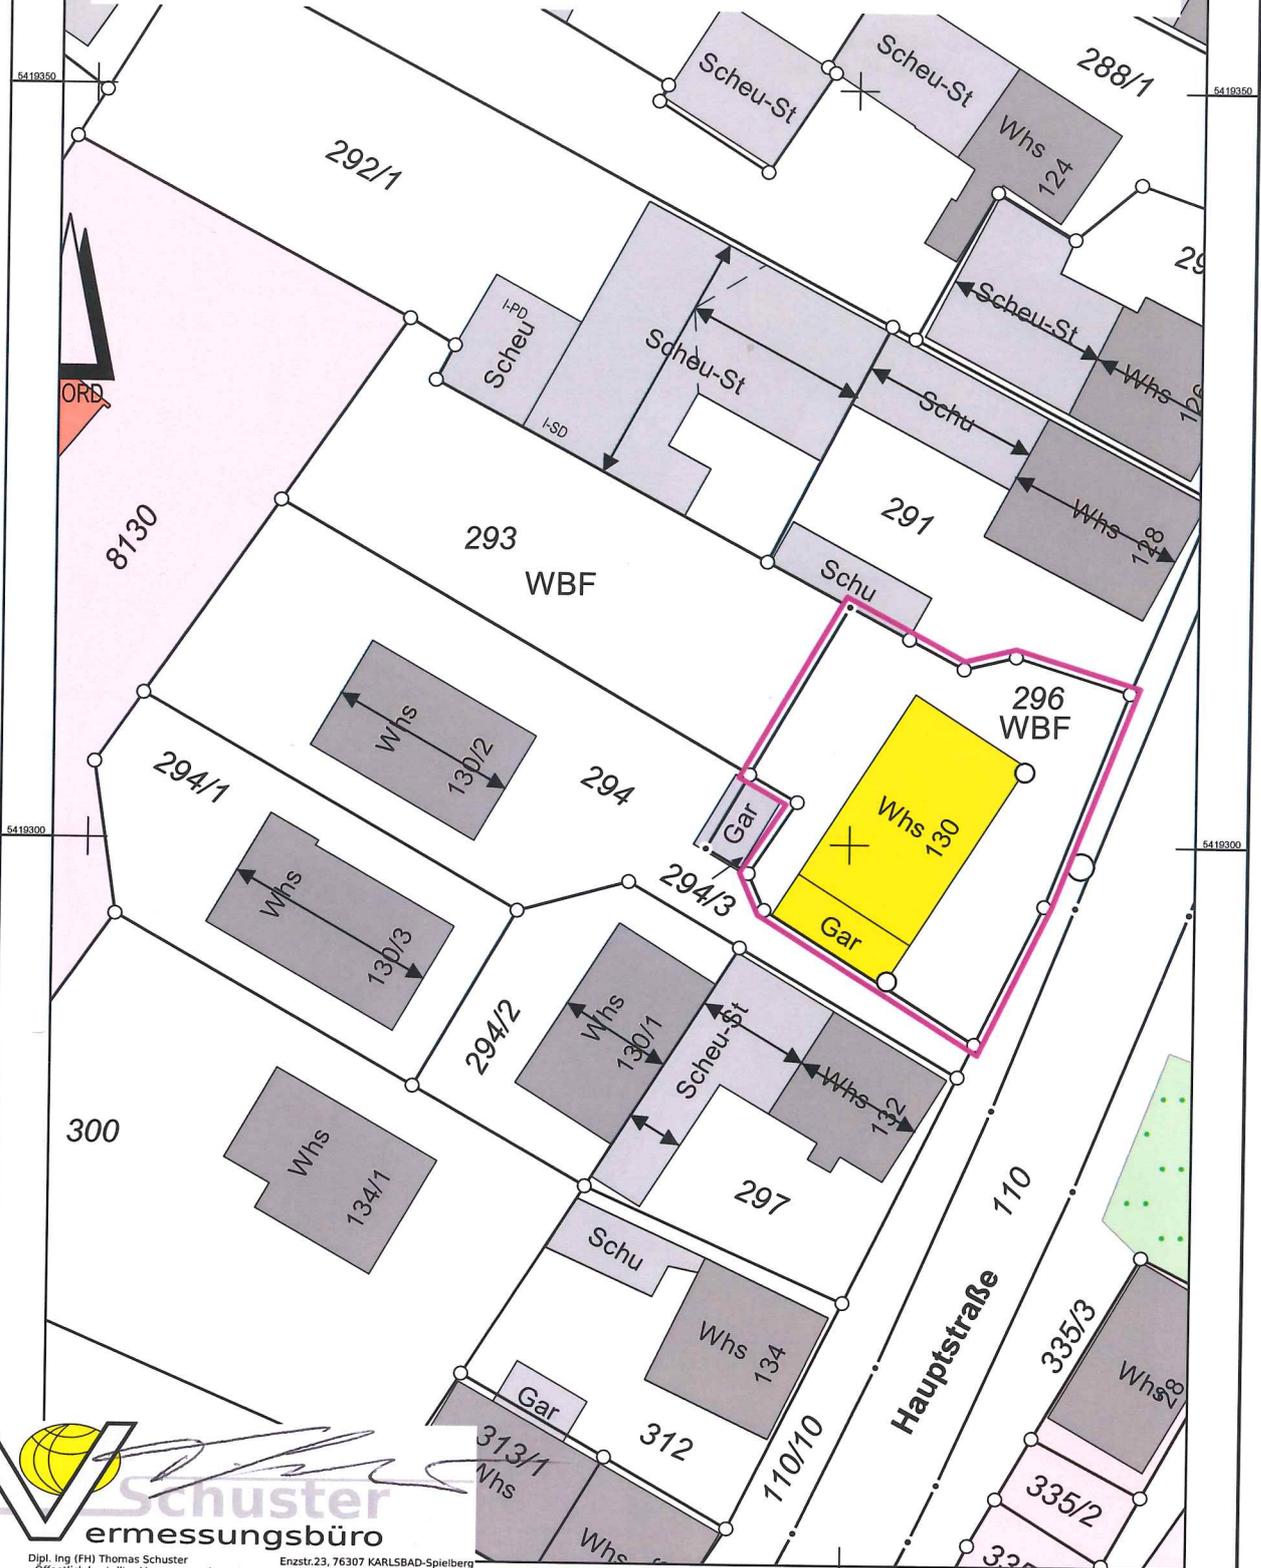

Dipl. Ing (FH) Thomas Schuster
 - Öffentlich bestellter Vermessungsingenieur
 - Sachverständiger
 §5(3) Landesbauordnung-VVO
 - Gutachter Oberlandesgericht Karlsruhe

Enzstr.23, 76307 KARLSBAD-Spielberg
 Fon. +49 (07202) 3628
 Fax. +49 (07202) 3629
 Mobil +49 (0171) 35 3628 2
 Email: info@vb-schuster.de