




Neubau eines
Einfamilienhauses mit
Carport und Stellplatz

in
76307 Karlsbad
Hauptstraße 130
Flst.Nr. 296

GROPP
Rebecca und Henrik
Hauptstraße 130
76307 Karlsbad

Bauherr:

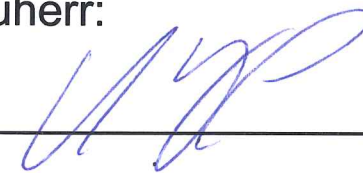

Planverfasser:



Fertighaus Weiss GmbH
Sturzbergstraße 40-42
74420 Oberrot
- Scheuerhalden




Oberrot, den 17.07.2017

Ansicht Ost

M 1:100

J. Hirth

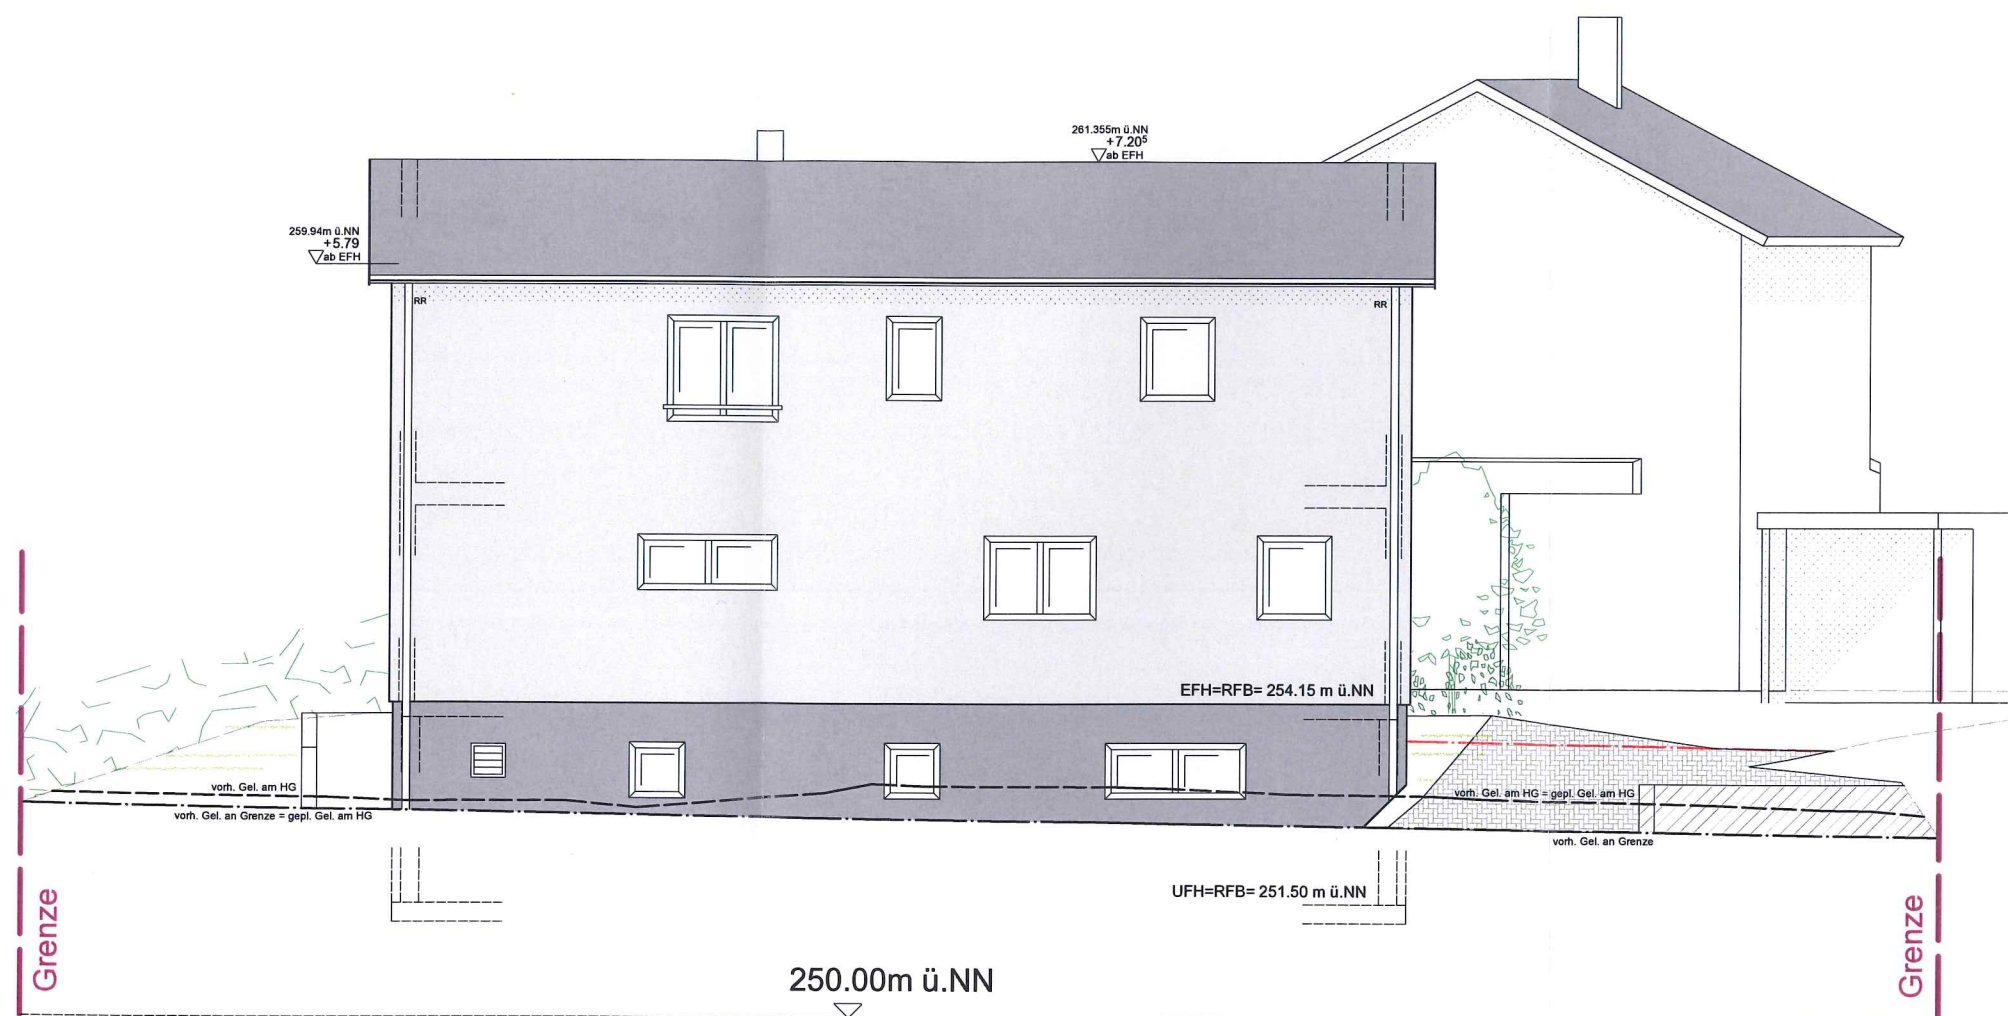

Neubau eines
Einfamilienhauses mit
Carport und Stellplatz

in
76307 Karlsbad
Hauptstraße 130
Flst.Nr. 296

GROPP
Rebecca und Henrik
Hauptstraße 130
76307 Karlsbad

Bauherr:

Planverfasser:




Fertighaus Weiss GmbH
Sturzbergstraße 40-42
74420 Oberrot
- Scheuerhalden

Oberrot, den 17.07.2017

Ansicht Süd

M 1:100

J. Hirth

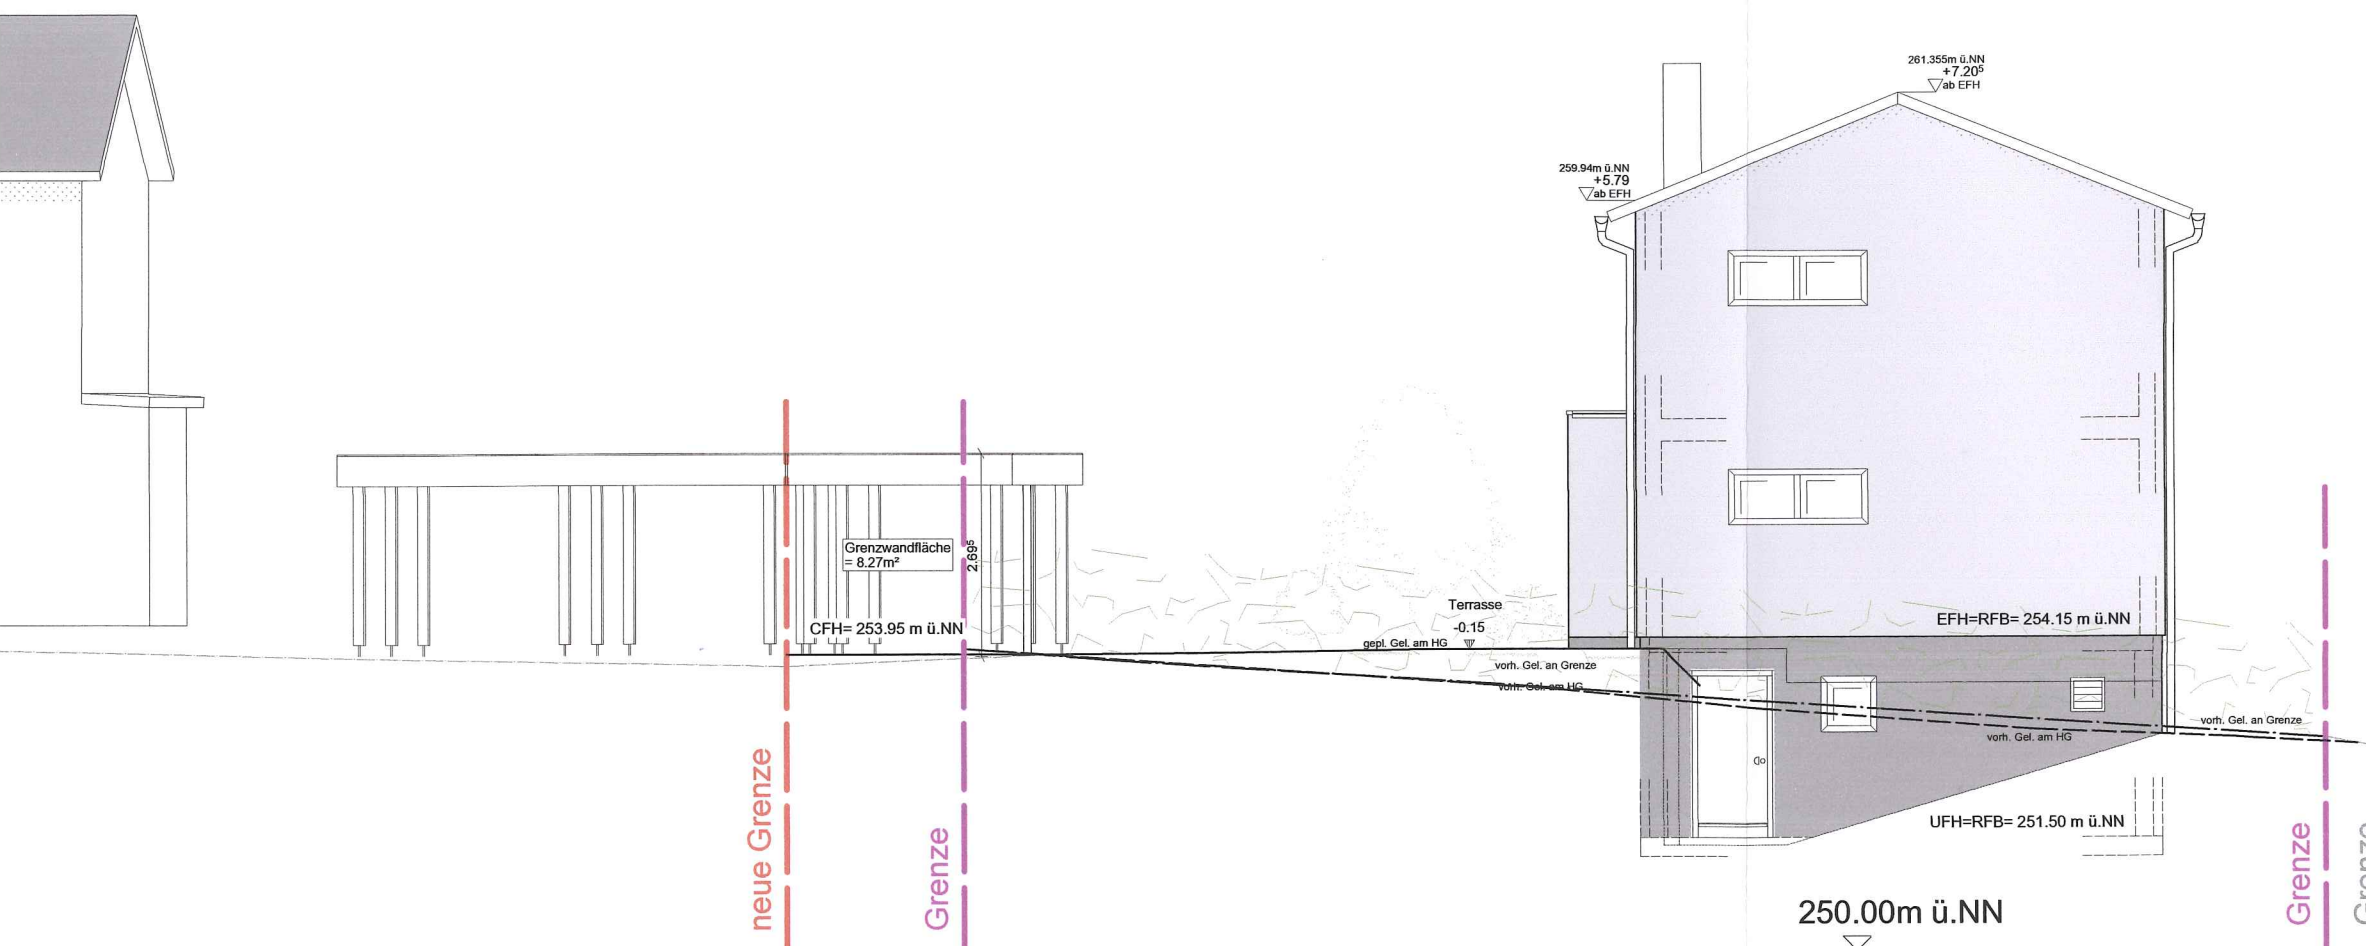


Neubau eines
Einfamilienhauses mit
Carport und Stellplatz

in
76307 Karlsbad
Hauptstraße 130
Flst.Nr. 296

GROPP
Rebecca und Henrik
Hauptstraße 130
76307 Karlsbad

Bauherr:

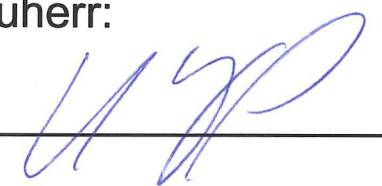


Planverfasser:



Fertighaus Weiss GmbH
Sturzbergstraße 40-42
74420 Oberrot
- Scheuerhalden



Oberrot, den 17.07.2017

Ansicht West

M 1:100

J. Hirth

