



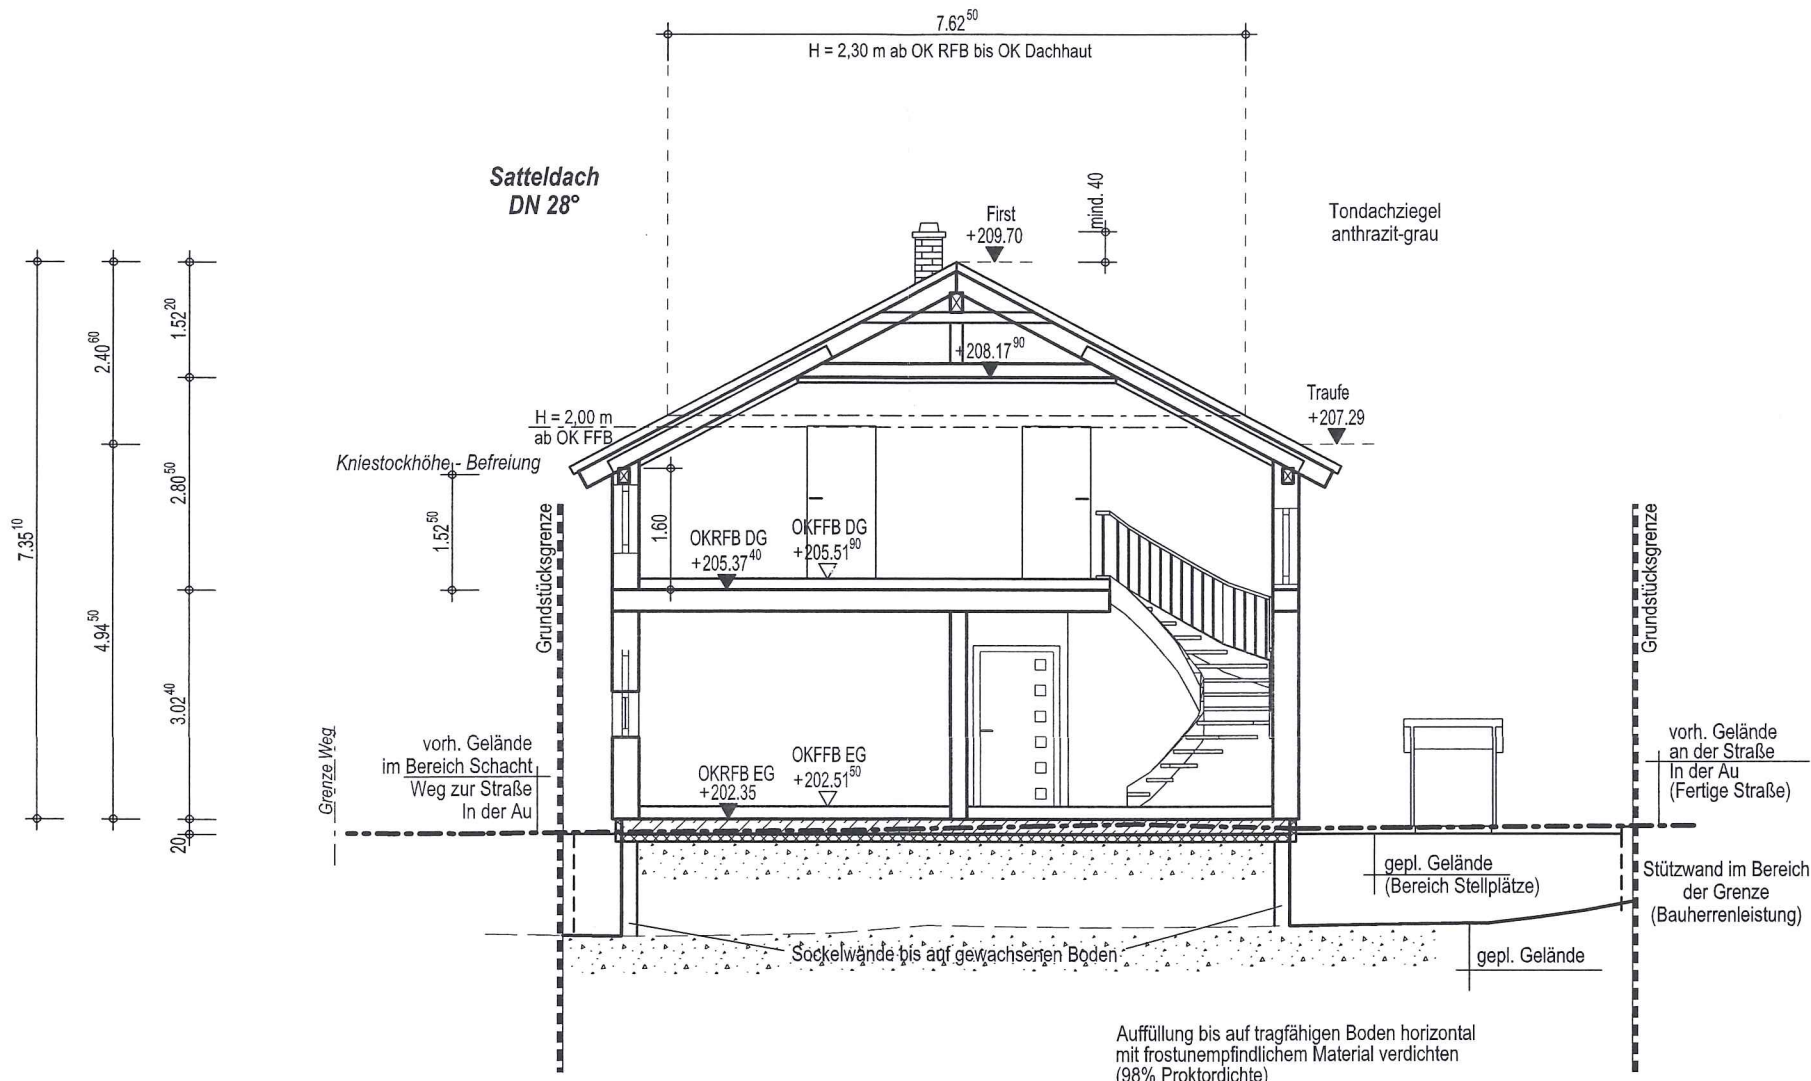

FESTPUNKT
vorh. Kontrollschacht (HA)
MW-KANAL
KD 202,15müNN = RSE
KS 199,05müNN

Schnitt

LAGEPLAN MIT HÖHEN M1:500

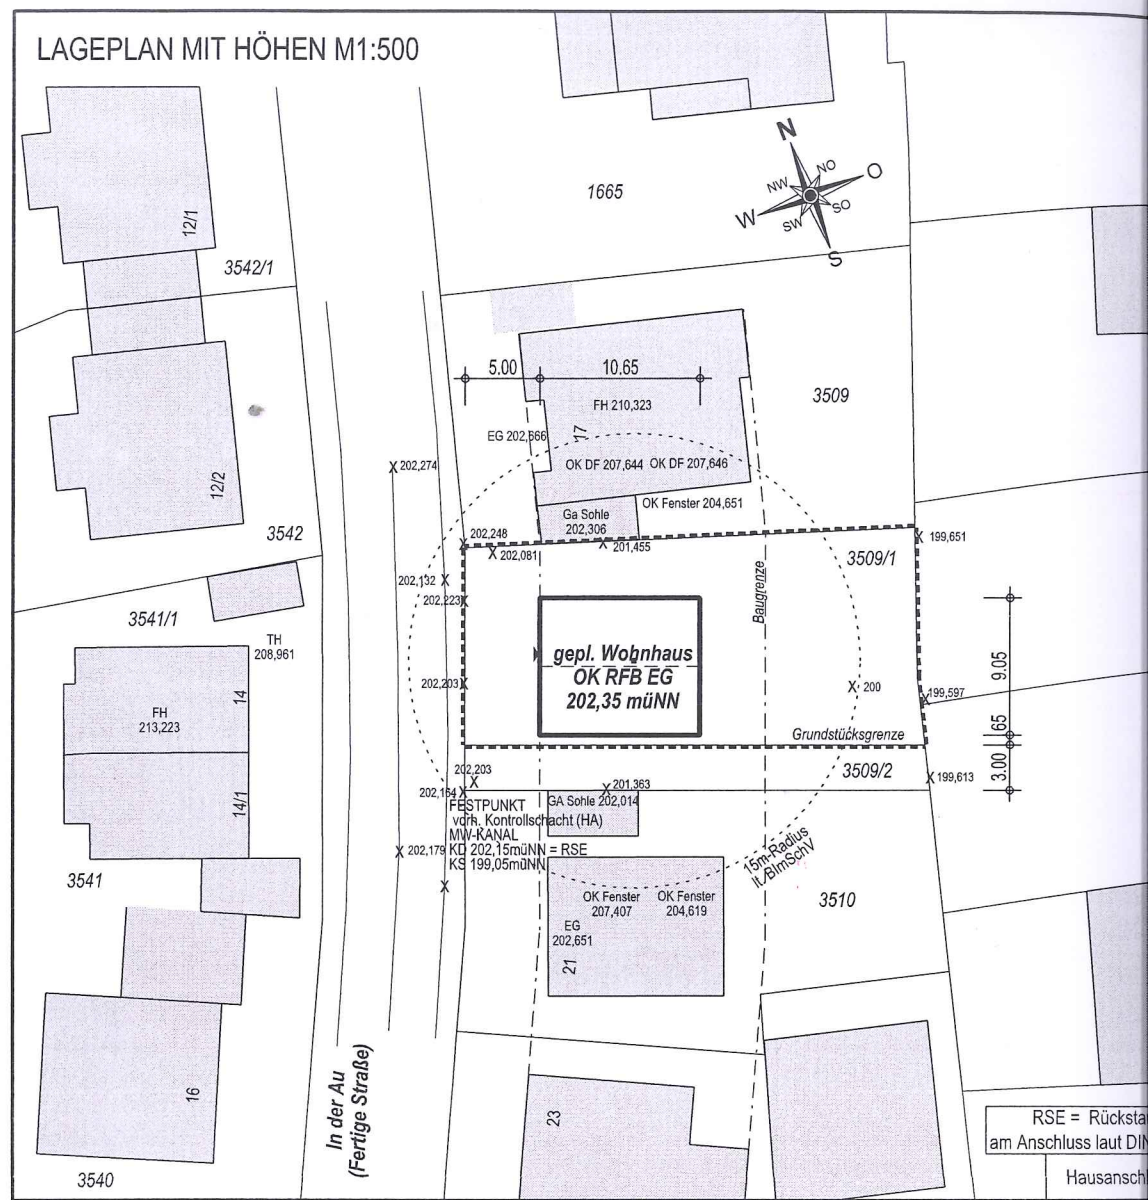

GENEHMIGUNGSPLANUNG

BV: **16461**

GRUNDRISSSE UND SCHNITT

PROJEKT: WOHNHAUSNEUBAU MIT STELLPLÄTZEN

BAUHERR: Sergej Werfel
Irina Werfel

Rahel-Straus-Straße 4
76137 Karlsruhe

BAUORT: 76307 Karlsbad (BW)
In der Au 19

Gem. Mutschelbach
Fl. /, Flst. 3509/1, Gr. 411,00 m²

HERSTELLER:

**FINGER
HAUS**
EIN QUALITÄTSBEGRIFF



GEZ.	DATUM	NR	ÄNDERUNG
UK	08.06.2017		

ARCH.: TG
GEPR.: HG
KB: GW
VP.: MBr
BEMU.:
AP.:

DER BAUHERR

DER ENTWURFSVER

S. Werfel

Cerstin Arnold
Dipl.-Ing. (FH) Architekt
Am Bornrain 14, 76307 B
cerstin.arnold@googlemail