


# LAGEPLAN

- zeichnerischer Teil zum Bauantrag (P4 LBOVVO) -

M 1 : 500

KREIS KARLSRUHE  
GEMEINDE KARLSBAD  
GEMARKUNG ITTERSBBACH

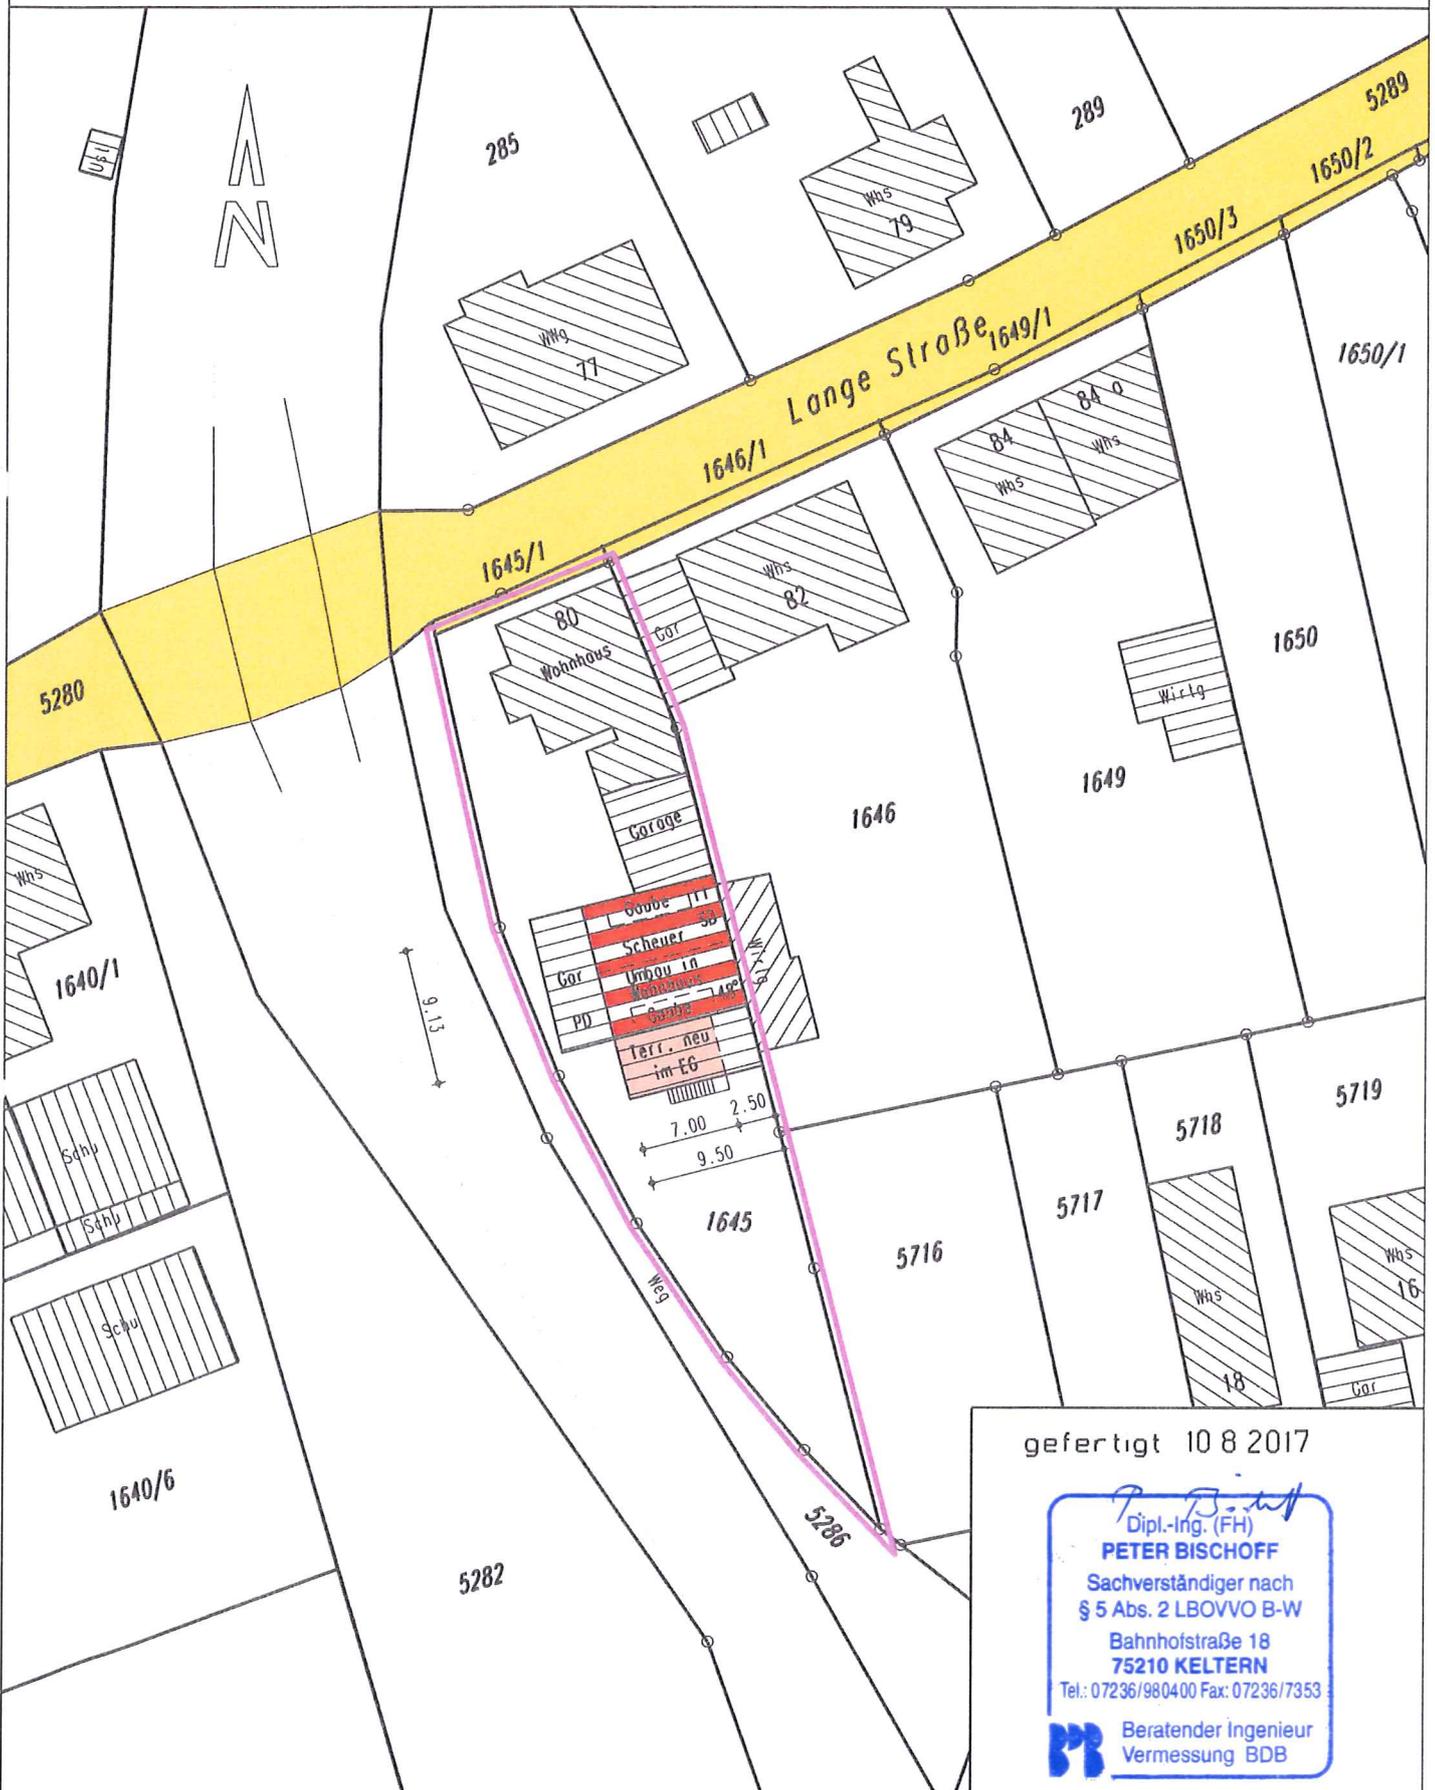

gefertigt 10 8 2017

*P. Bischoff*  
Dipl.-Ing. (FH)  
**PETER BISCHOFF**  
Sachverständiger nach  
§ 5 Abs. 2 LBOVVO B-W  
Bahnhofstraße 18  
75210 KELTERN  
Tel.: 07236/980400 Fax: 07236/7353  
 Berater Ingenieur  
Vermessung BDB