


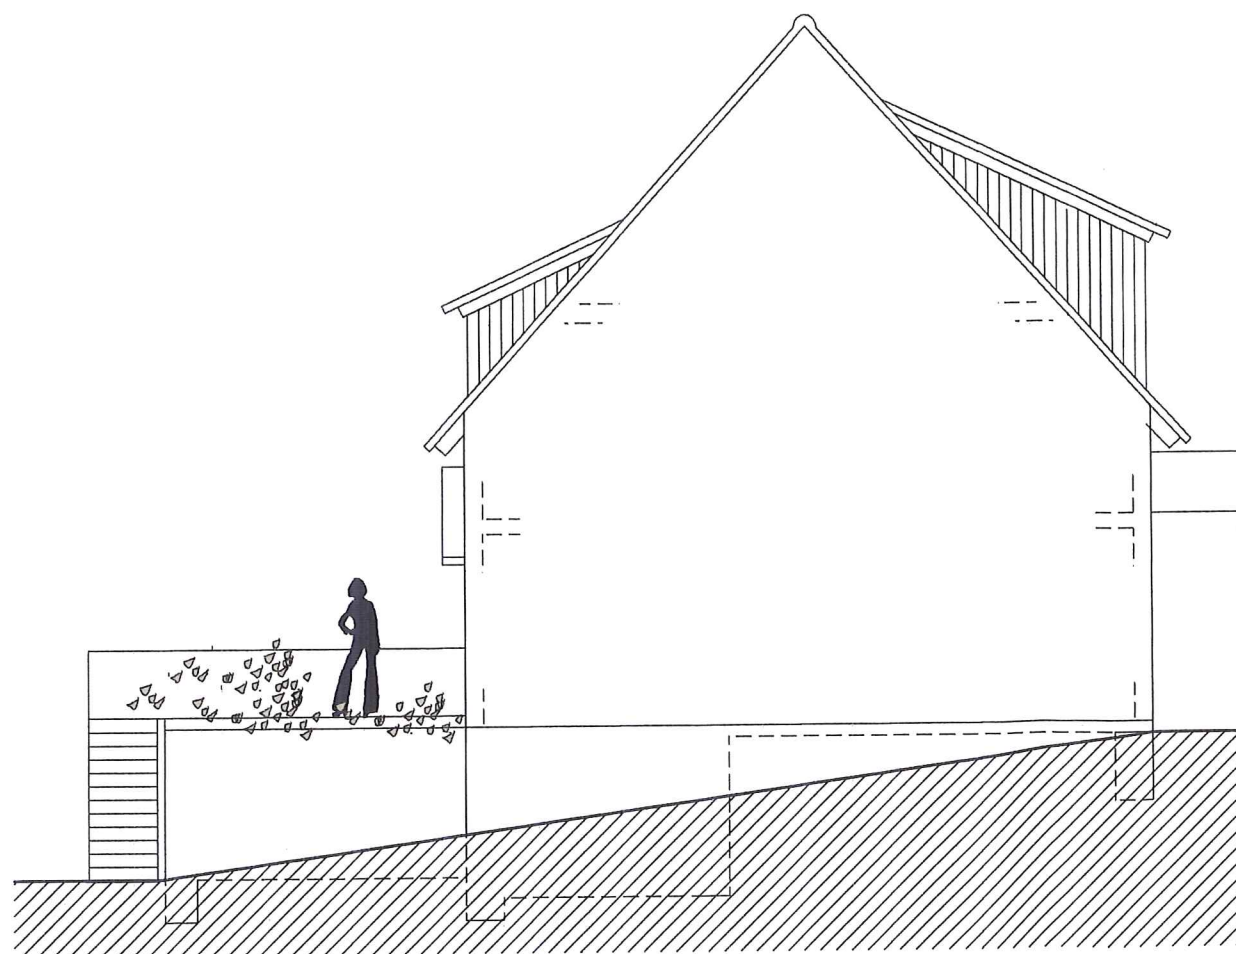

**Ansicht von Norden**



**Ansicht von Osten**

- Bestand
- MW neu
- Beton neu
- Abbruch

## BAUVORHABEN

**Umbau Scheune in Wohnhaus**  
**Lange Straße 80/1**  
**76307 Karlsbad-Ittersbach**

**Flst. Nr. 1645**

**Proj. Nr. 1704**

## BAUHERR

**Tanja Weiler**  
**Weilerner Straße 19**  
**76307 Karlsbad-Ittersbach**

*Tanja Weiler*

**Bauelngabe**  
**Ansichten**

**Datum: 28. 07. 2017**  
**Gez.: AR**  
**Maßstab: 1:100**  
**Bl.Nr.: 04**


## PLANUNG

*Arno Rieger*

**Arno Rieger**  
**Dipl. Ing. FH Freier Architekt**  
**Lange Straße 19**  
**76307 Karlsbad-Ittersbach**  
**Fon. 07248/5299**  
**Fax. 07248/5757**



**Ansicht von Süden**

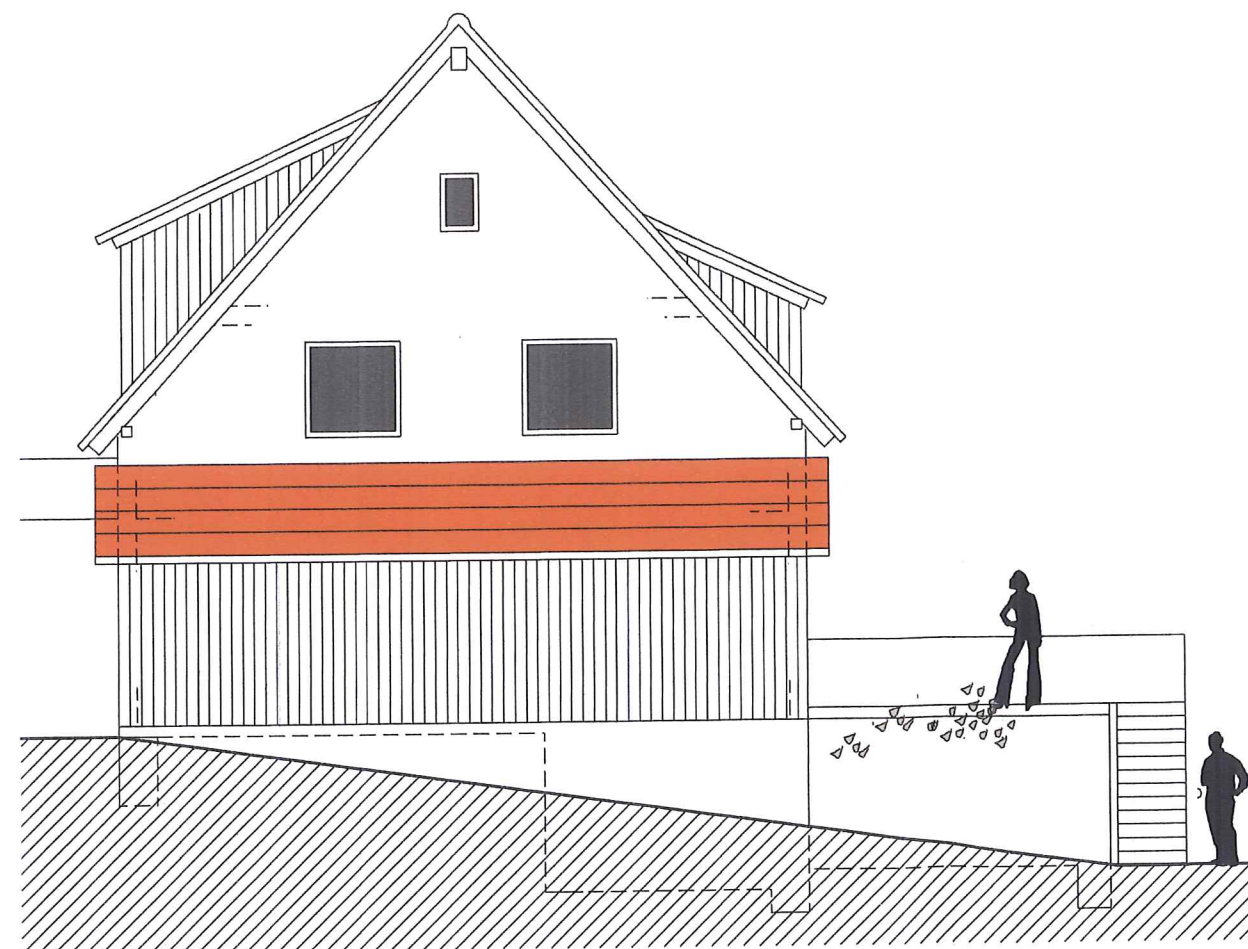

**Ansicht von Westen**

- Bestand
- MW neu
- Beton neu
- Abbruch

## BAUVORHABEN

**Umbau Scheune in Wohnhaus  
Lange Straße 80/1  
76307 Karlsbad-Ittersbach**

**Flst. Nr. 1645**

**Proj. Nr. 1704**

## BAUHERR

**Tanja Weiler  
Weilerner Straße 19  
76307 Karlsbad-Ittersbach**

*Tanja Weiler*

**Bauelngabe  
Ansichten**

**Datum: 28. 07. 2017  
Gez.: AR  
Maßstab: 1:100  
Bl.Nr.: 05**

## PLANUNG

*Arno Rieger*

**Arno Rieger  
Dipl. Ing. FH Freier Architekt  
Lange Straße 19  
76307 Karlsbad-Ittersbach  
Fon. 07248/5299  
Fax. 07248/5757**