


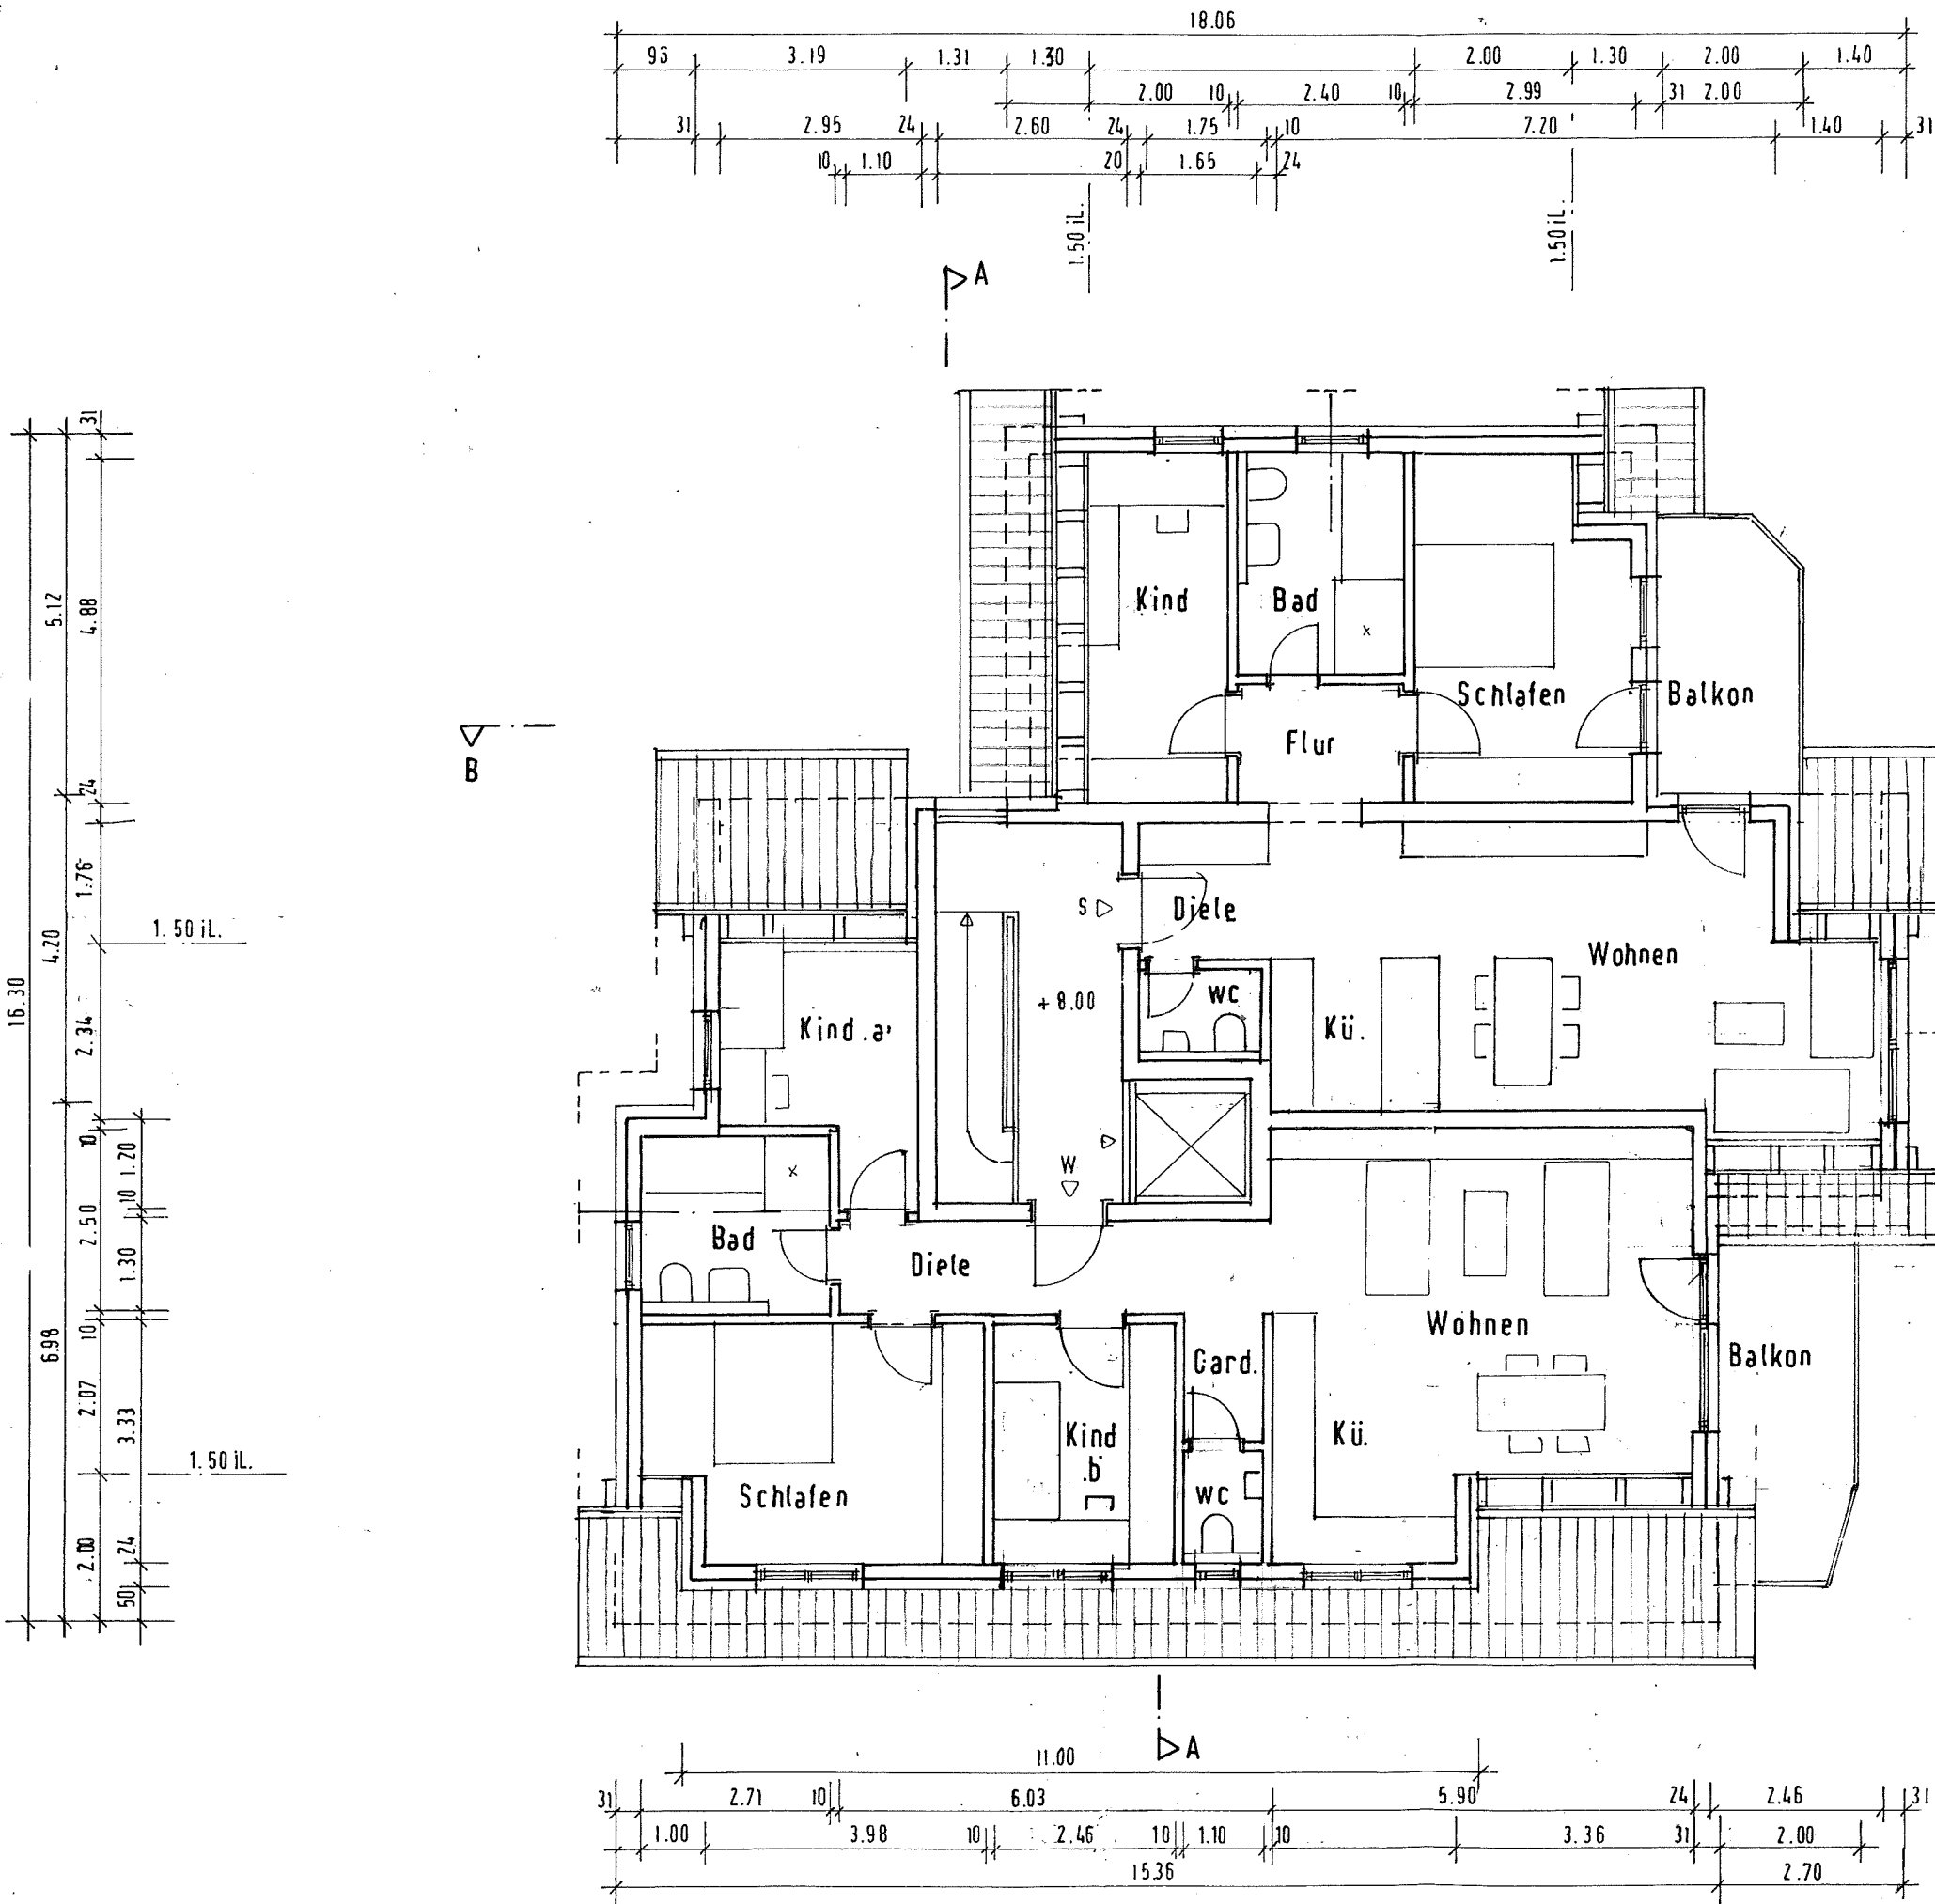

Bauvorhaben:
Neubau 6-Fam.-Wohnhaus
mit Garagen

Bauort:
76307 Karlsbad
OT Langensteinbach
Speicherstraße 5
Flurst.Nr. 232

Bauherr:
ImmoCasa GmbH
Karl-Deubel-Straße 15
76136 Malsch

Planverfasser:
Dipl.-Ing. (FH)
Ulrich Steinbild
Allensteiner Straße 18
76139 Karlsruhe

Datum :
23.06.2017
12.07.2017

Maßstab :
1:100

Plan Nr. 4 :
Dachgeschoss

16.332 JO

Bauvorhaben:
Neubau 6-Fam.-Wohnhaus
mit Garagen

Bauort:
76307 Karlsbad
OT Langensteinbach
Speicherstraße 5
Flurst.Nr. 232

Bauherr:
ImmoCasa GmbH
Karl-Deubel-Straße 15
76136 Malsch


Planverfasser:
Dipl.-Ing. (FH)
Ulrich Steinbild
Allensteiner Straße 18
76139 Karlsruhe

Datum :
23.06.2017
12.07.2017

Maßstab :
1:100

Plan Nr. 6 :
Schnitt A-A

16.332 JO

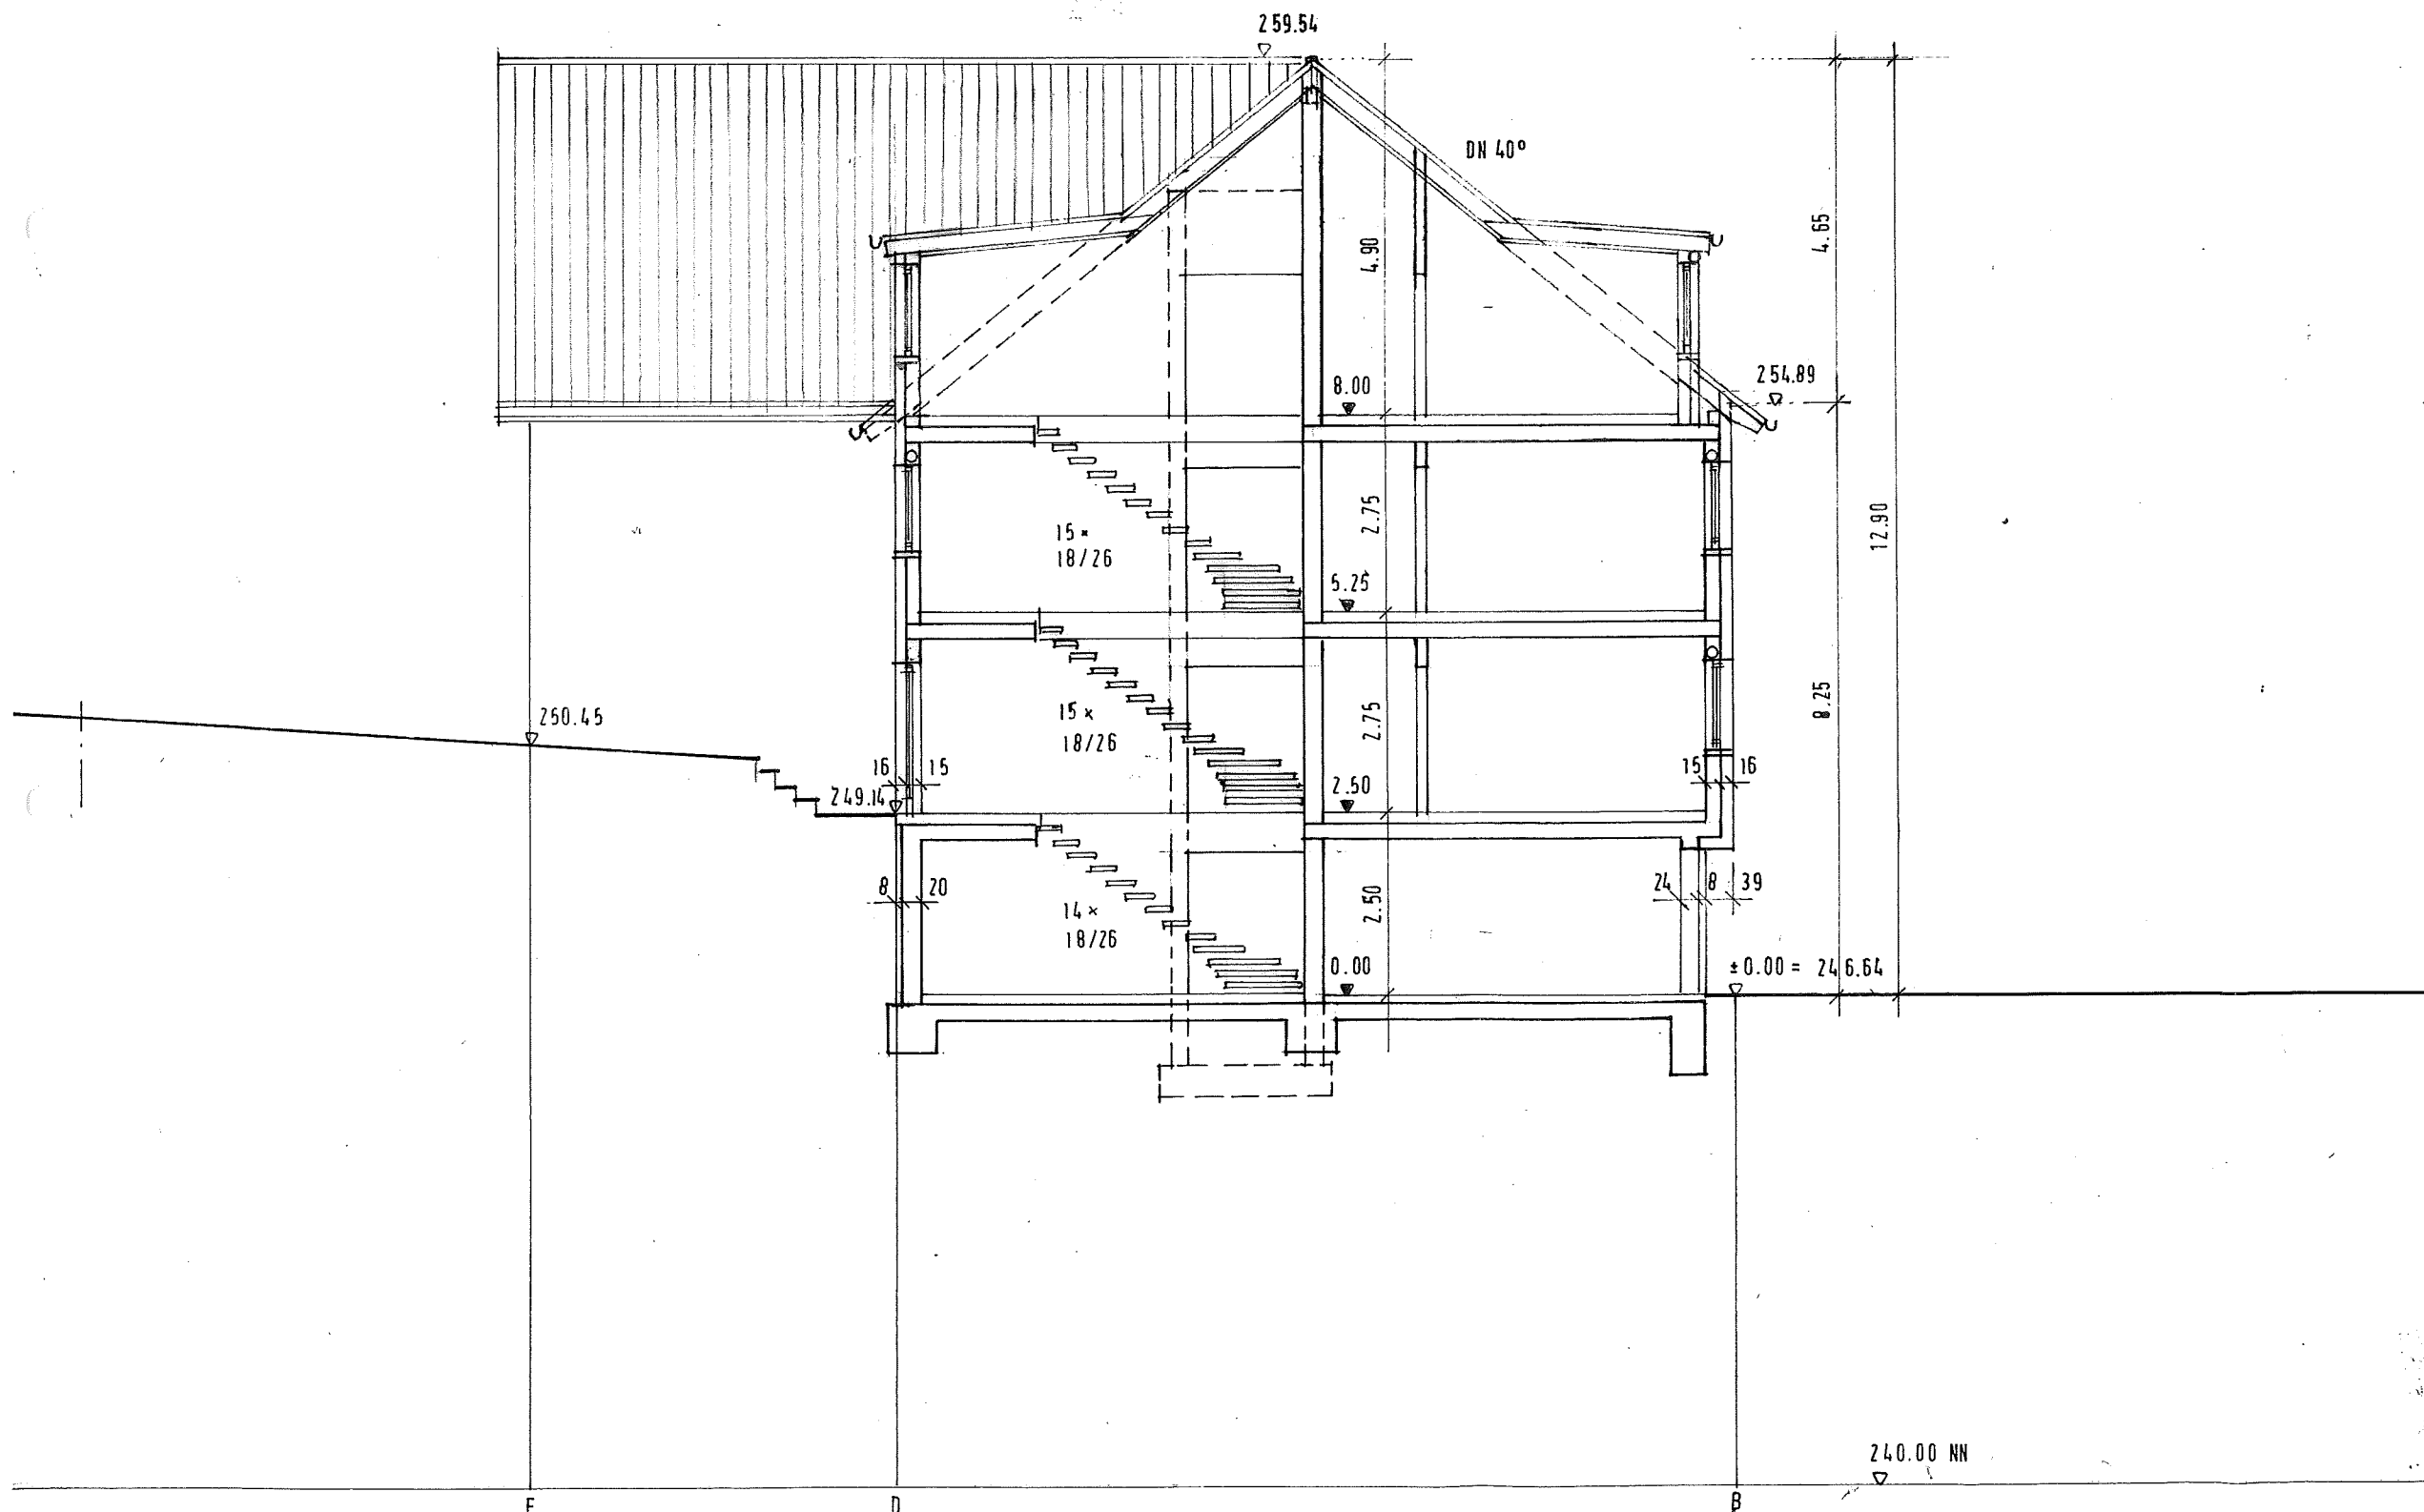

Bauvorhaben:
Neubau 6-Fam.-Wohnhaus
mit Garagen

Bauort:
76307 Karlsbad
OT Langensteinbach
Speicherstraße 5
Flurst.Nr. 232

Bauherr:
ImmoCasa GmbH
Karl-Deubel-Straße 15
76316 Malsch


Planverfasser:
Dipl.-Ing. (FH)
Ulrich Steinbild
Allensteiner Straße 18
76139 Karlsruhe

Datum :
23.06.2017
12.07.2017

Maßstab :
1:100

Plan Nr. 7 :
Schnitt B-B

16.332 JO

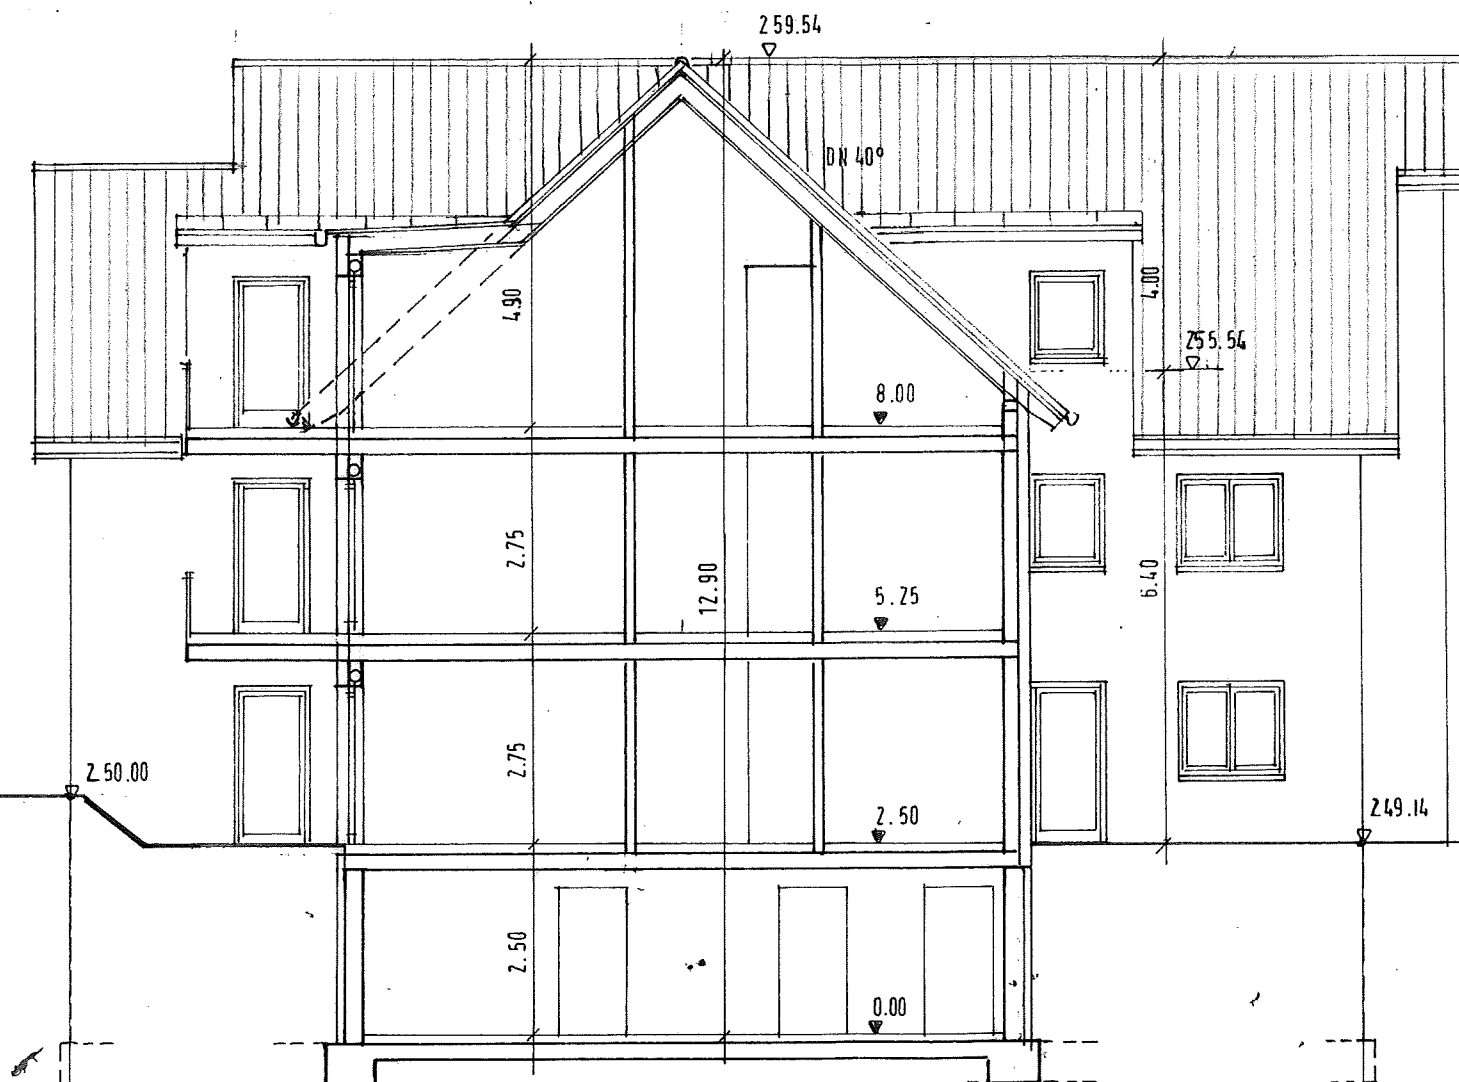

240.00 NH

Bauvorhaben:
Neubau 6-Fam.-Wohnhaus
mit Garagen

Bauort:
76307 Karlsbad
OT Langensteinbach
Speicherstraße 5
Flurst.Nr. 232

Bauherr:
ImmoCasa GmbH
Karl-Deubel-Straße 15
76316 Malsch

Planverfasser:
Dipl.-Ing. (FH)
Ulrich Steinbild
Allensteiner Straße 18
76139 Karlsruhe

Datum :
23.06.2017
12.07.2017

Maßstab :
1:100

Plan Nr. 8 :
Ansicht West

16.332 JO



Bauvorhaben:
Neubau 6-Fam.-Wohnhaus
mit Garagen

Bauort:
76307 Karlsbad
OT Langensteinbach
Speicherstraße 5
Flurst.Nr. 232

Bauherr:
ImmoCasa GmbH
Karl-Deubel-Straße 15
76316 Malsch

Planverfasser:
Dipl.-Ing. (FH)
Ulrich Steinbild
Allensteiner Straße 18
76139 Karlsruhe

Datum :
23.06.2017
12.07.2017

Maßstab :
1:100

Plan Nr. 9 :
Ansicht Süd

16.332 JO



Bauvorhaben:
Neubau 6-Fam.-Wohnhaus
mit Garagen

Bauort:
76307 Karlsbad
OT Langensteinbach
Speicherstraße 5
Flurst.Nr. 232

Bauherr:
ImmoCasa GmbH
Karl-Deubel-Straße 15
76316 Malsch

Planverfasser:
Dipl.-Ing. (FH)
Ulrich Steinbild
Allensteiner Straße 18
76139 Karlsruhe

Datum :
23.06.2017
12.07.2017

Maßstab :
1:100

Plan Nr. 10 :
Ansicht Ost

16.332 JO



Bauvorhaben:
Neubau 6-Fam.-Wohnhaus
mit Garagen

Bauort:
76307 Karlsbad
OT Langensteinbach
Speicherstraße 5
Flurst.Nr. 232

Bauherr:
ImmoCasa GmbH
Karl-Deubel-Straße 15
76316 Malsch

Planverfasser:
Dipl.-Ing. (FH)
Ulrich Steinbild
Allensteiner Straße 18
76139 Karlsruhe

Datum :
23.06.2017
12.07.2017

Maßstab :
1:100

Plan Nr. 11 :
Ansicht Nord

16.332 JO

