



# Genehmigungsplanung

BAUVORHABEN:

## Umbau und Erweiterung Scheune

Grundstück 340/7  
 Speicherstraße 12  
 76307 Karlsbad-Langensteinbach

PLAN:

Genehmigungsplanung  
 Südwestansicht

BAUHERR:

Holger Philipp  
 Speicherstraße 12  
 76307 Karlsbad-Langensteinbach

PLANUNG / ARCHITEKT:

T.W. - Holzbau  
 Marco Schmeiser  
 Am Reichenbach 3  
 76593 Gernsbach-Hilpertsau


Zeichnungsnummer:  
**PhH-GP-An-SW**

Index:  
**H**

MAßSTAB:  
**M. 1:100**

GEZ.:

DATUM:  
**28.07.2017**

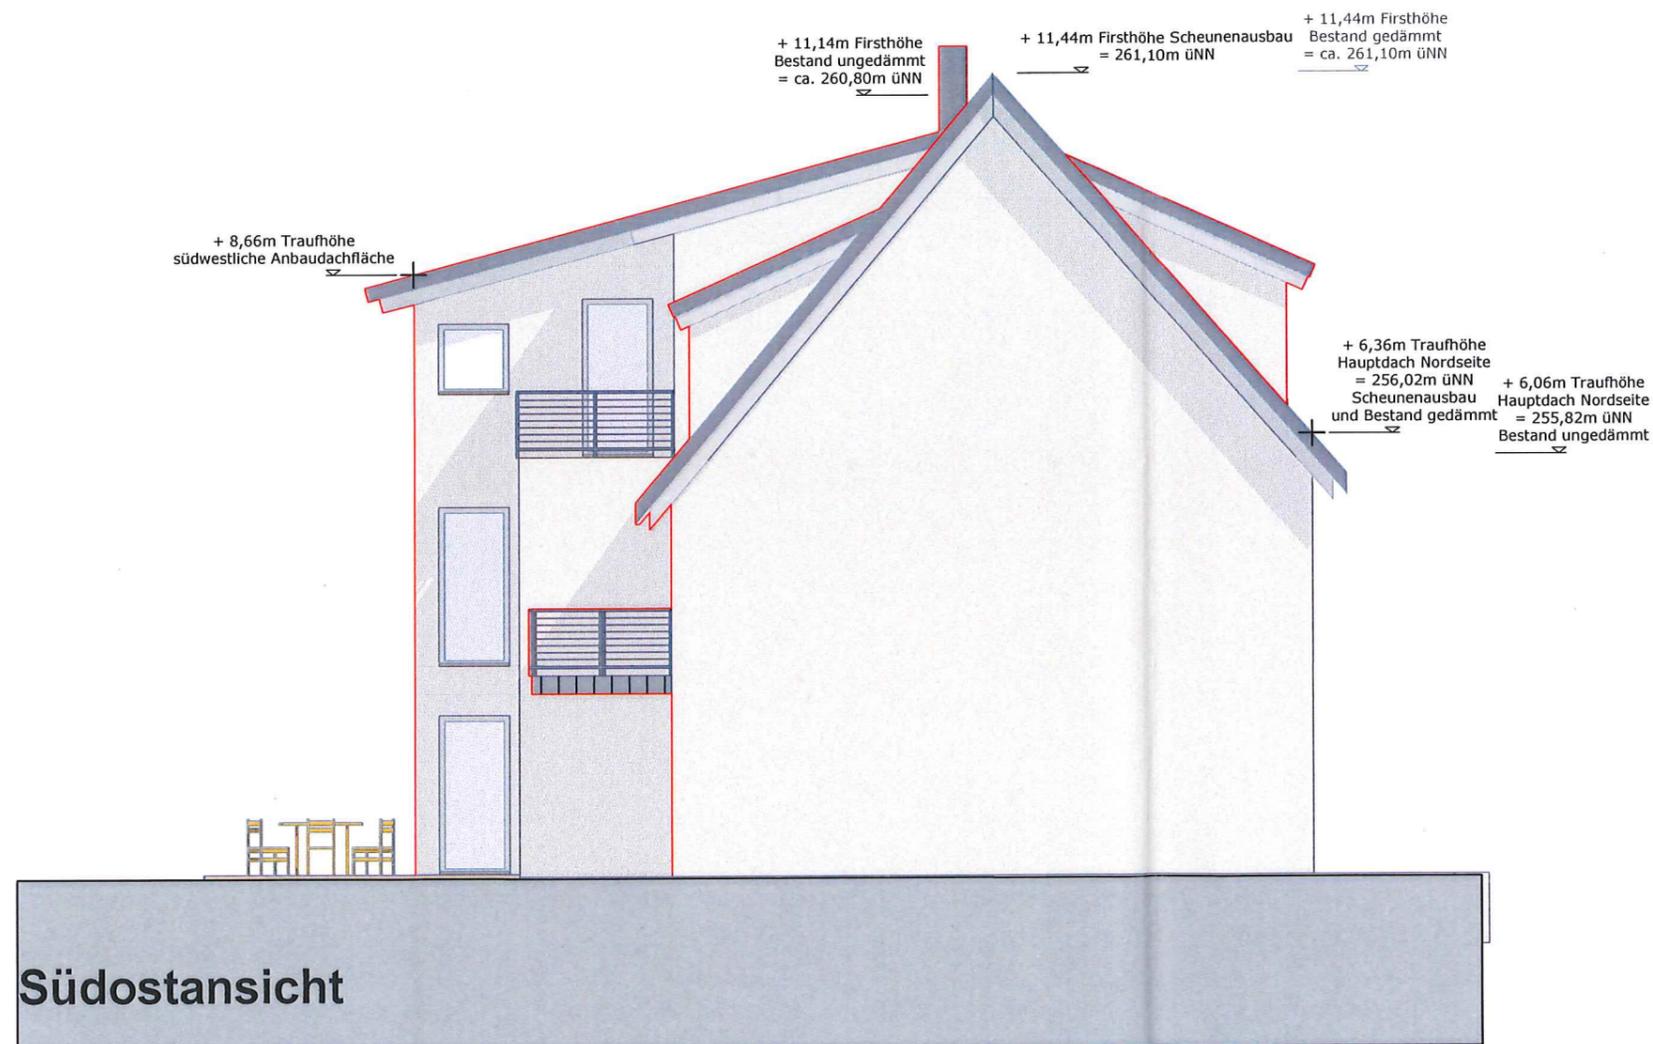

# Genehmigungsplanung

**BAUVORHABEN:**  
**Umbau und Erweiterung Scheune**  
 Grundstück 340/7  
 Speicherstraße 12  
 76307 Karlsbad-Langensteinbach


**PLAN:**  
**Genehmigungsplanung**  
**Südostansicht**

**BAUHERR:**  
**Holger Philipp**  
**Speicherstraße 12**  
**76307 Karlsbad-Langensteinbach**

**PLANUNG / ARCHITEKT:**  
**T.W. - Holzbau**  
**Marco Schmeiser**  
**Am Reichenbach 3**  
**76593 Gernsbach-Hilpertsau**

Zeichnungsnummer: <b>PhH-GP-An-SO</b>	Index: <b>H</b>
------------------------------------------	--------------------

MAßSTAB: <b>M. 1:100</b>	GEZ.: <i>M. Schmeiser</i>	DATUM: <b>28.07.2017</b>
-----------------------------	------------------------------	-----------------------------

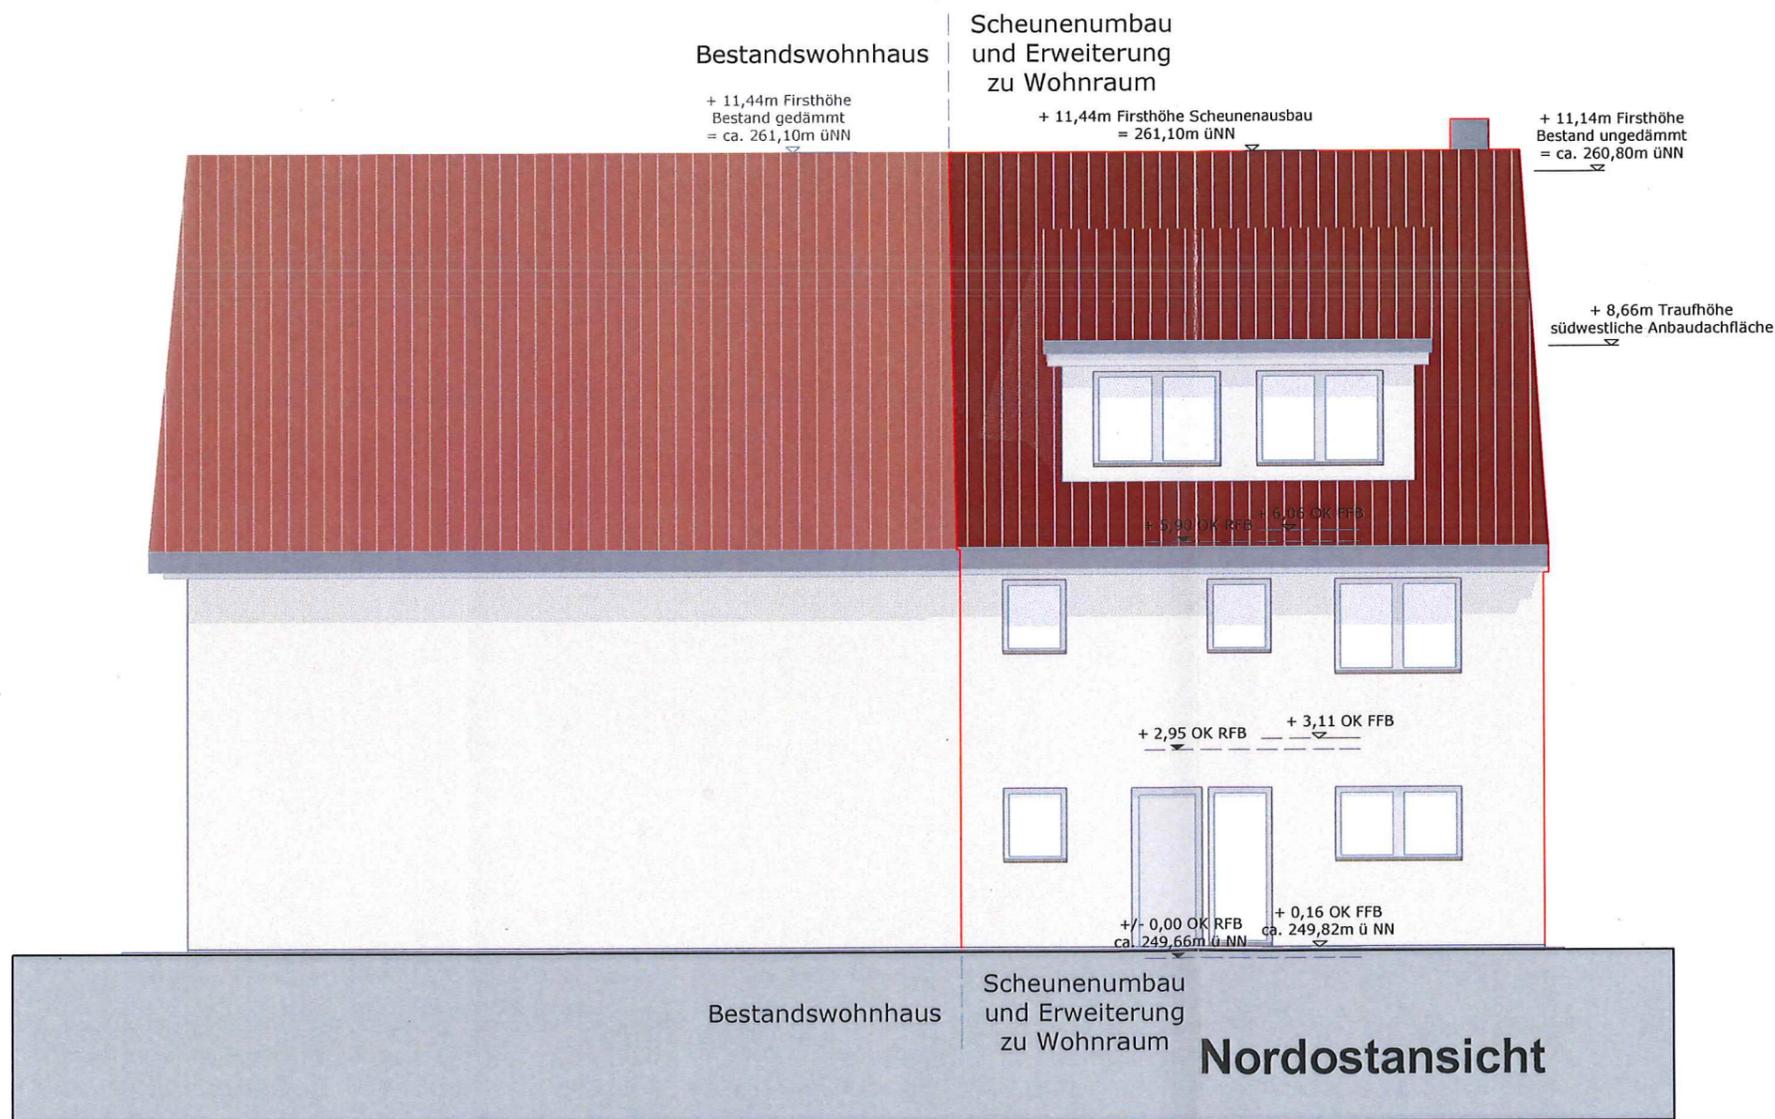

# Genehmigungs- planung

BAUVORHABEN:

## Umbau und Erweiterung Scheune

Grundstück 340/7  
Speicherstraße 12  
76307 Karlsbad-Langensteinbach

PLAN:

Genehmigungsplanung  
Nordostansicht

BAUHERR:

Holger Philipp  
Speicherstraße 12  
76307 Karlsbad-Langensteinbach

PLANUNG / ARCHITEKT:

T.W. - Holzbau  
Marco Schmeiser  
Am Reichenbach 3  
76593 Gernsbach-Hilpertsau

Zeichnungsnummer:  
PhH-GP-An-NO

Index:  
H

MAßSTAB:

M. 1:100

GEZ.:

DATUM:

28.07.2017