




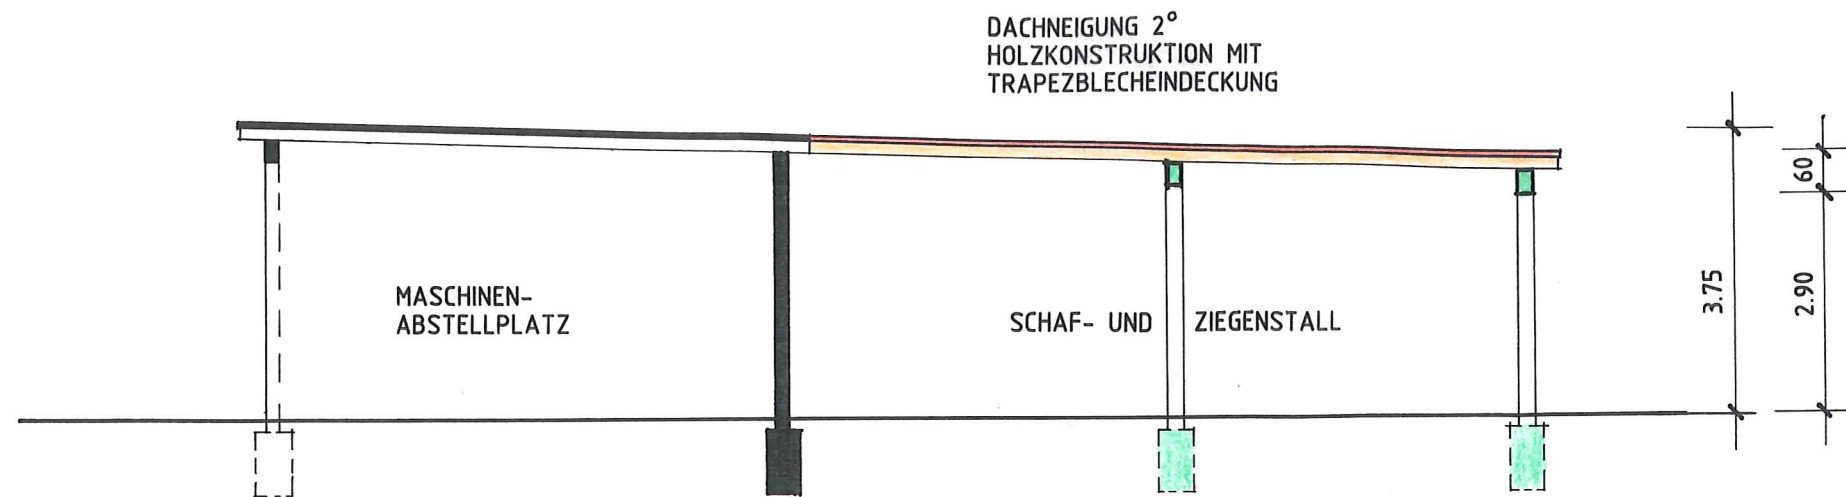

SCHNITT

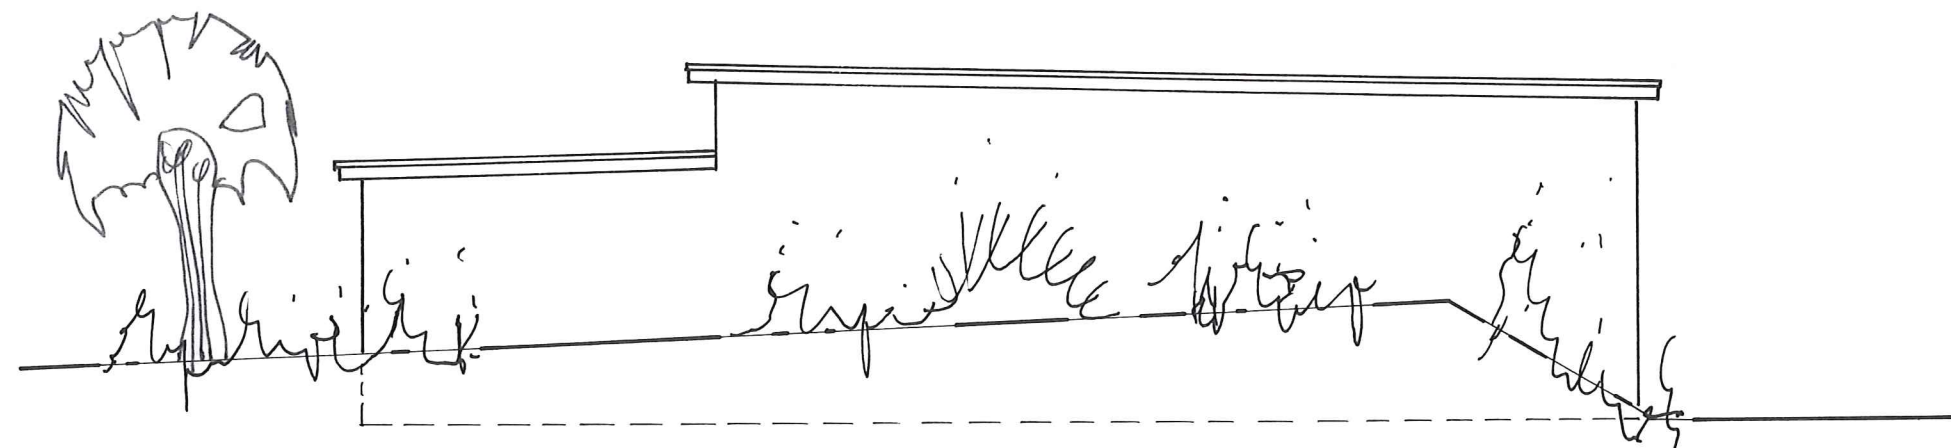

von OSTEN

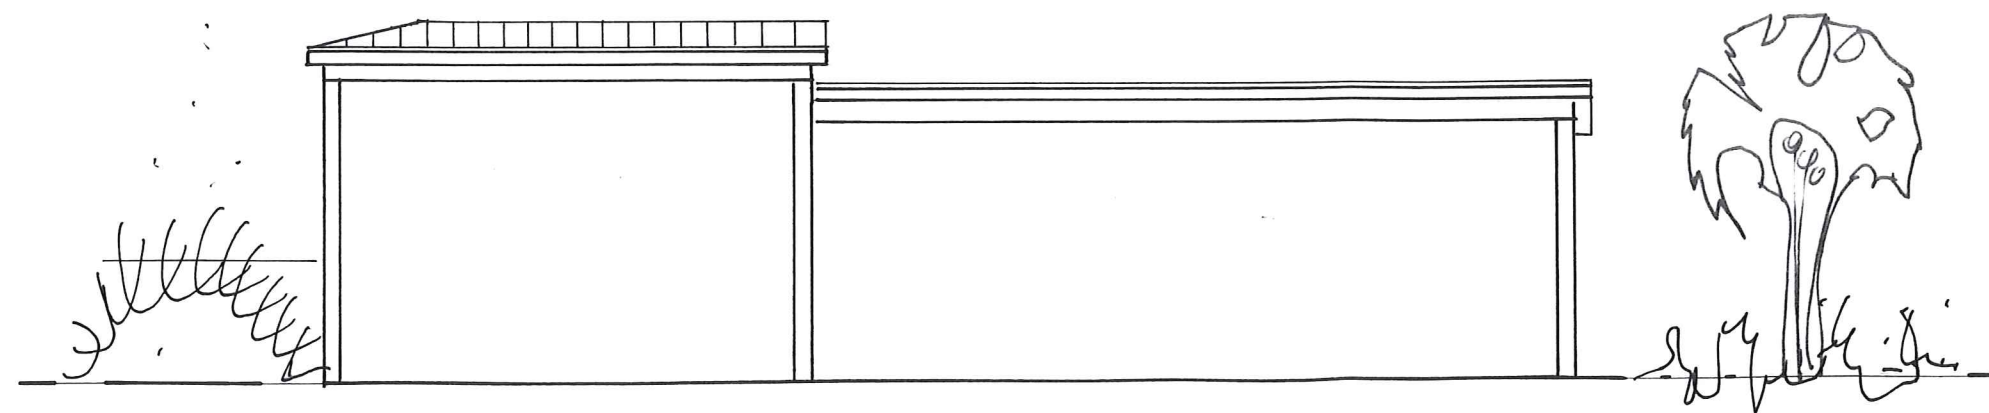

von NORDEN

ANBAU EINES STALLS
IN KARLSBAD - AUERBACH
IM EICHBUSCH 1
FLST. NR. 3711

BAUHERR:
WERNER KRONENWETT
IM EICHBUSCH 1
76307 KARLSBAD

W. Kronenwett

PLANVERFASSER:

jürgen zachmann
staatl. gepr. bautechniker
im teich 7 · 0 72 32 - 7 88 42
75196 remchingen

J. Zachmann

SCHNITT UND ANSICHTEN

M. 1:100

KARLSBAD , 10. AUGUST 2017

PLAN NR. 2