



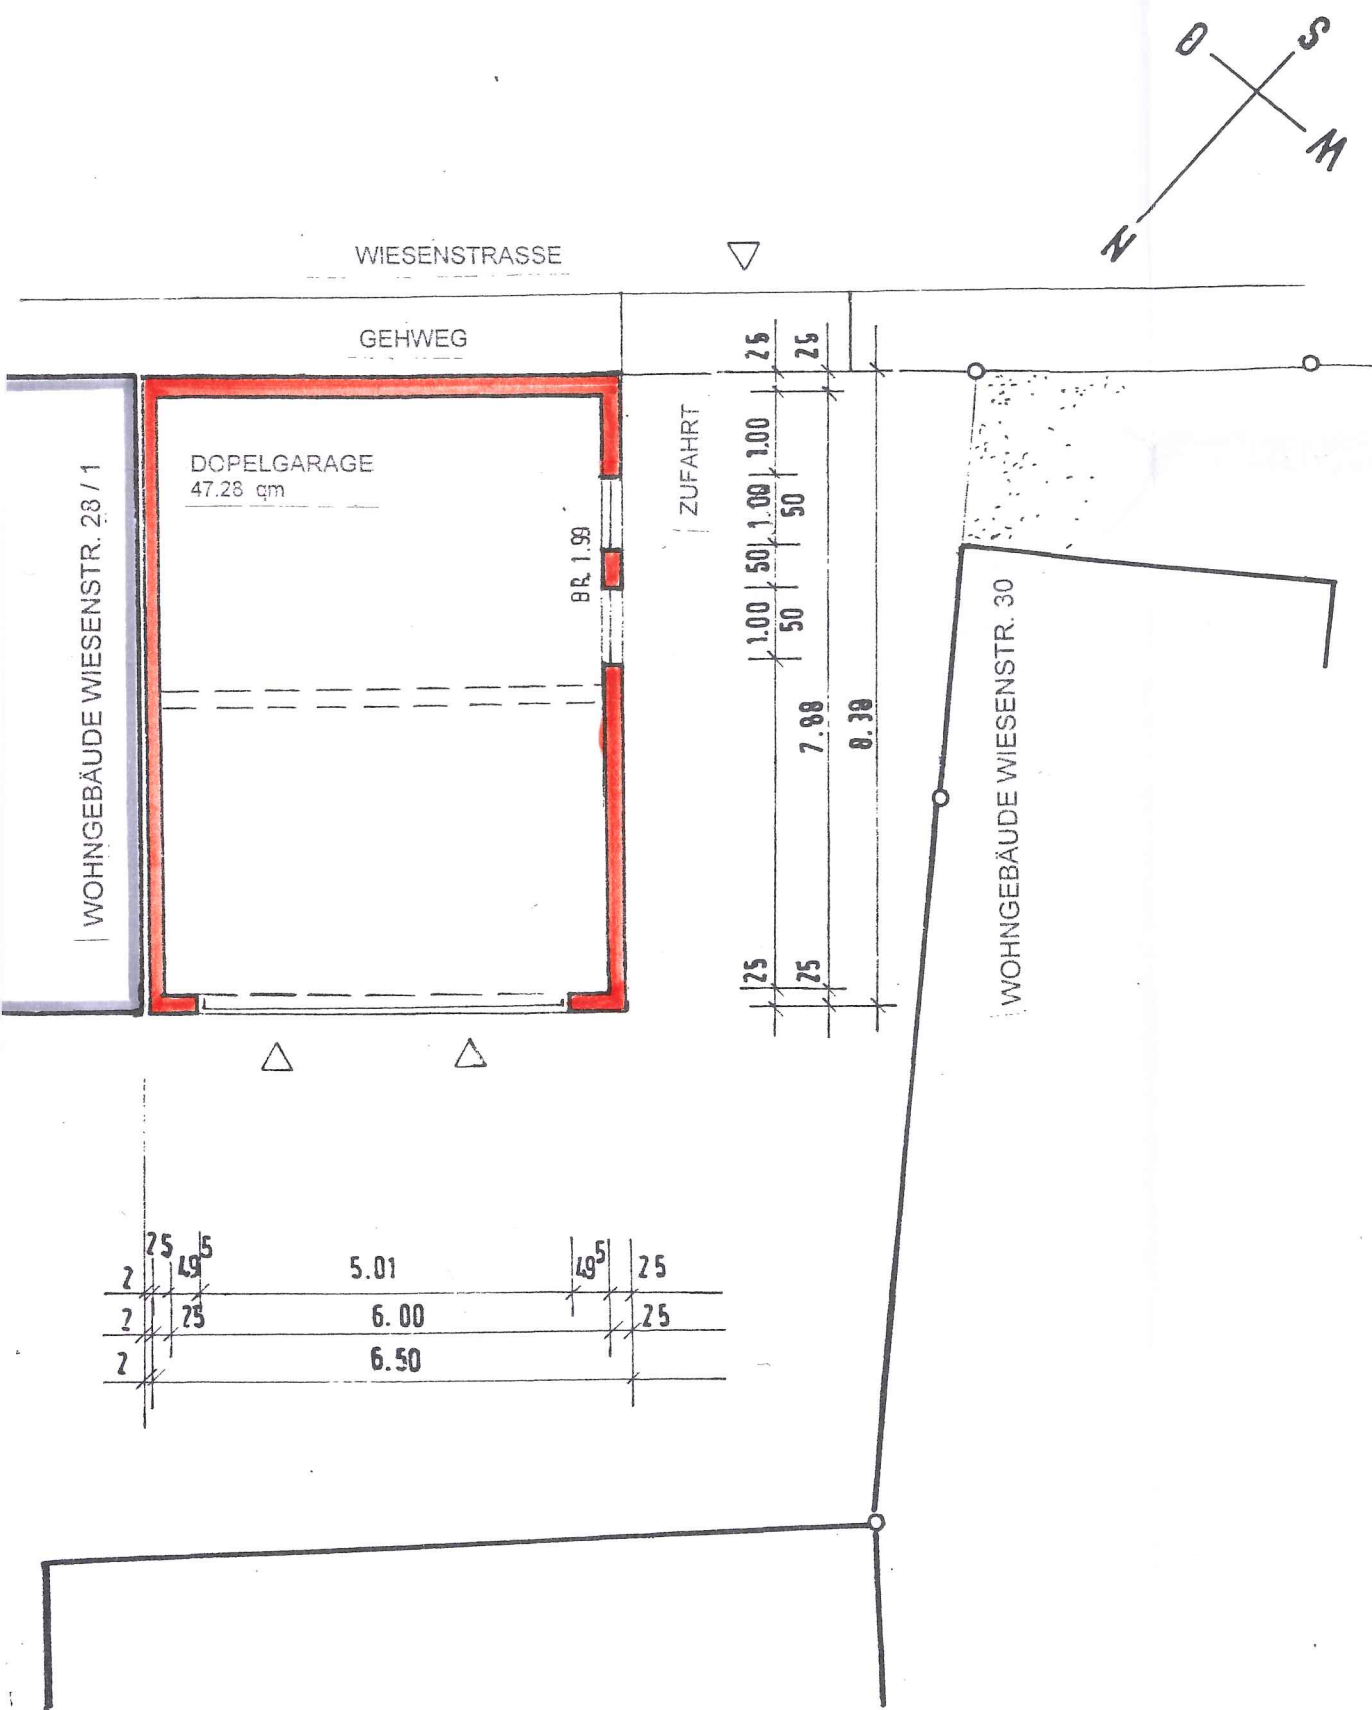


GRUNDRISS

AUFKANTUNG / ÜBERZUG 24/24 cm
 KIESSCHICHT 5 cm
 BITU - ISOLIERUNG
 STAHLBETONDECKE 16 cm

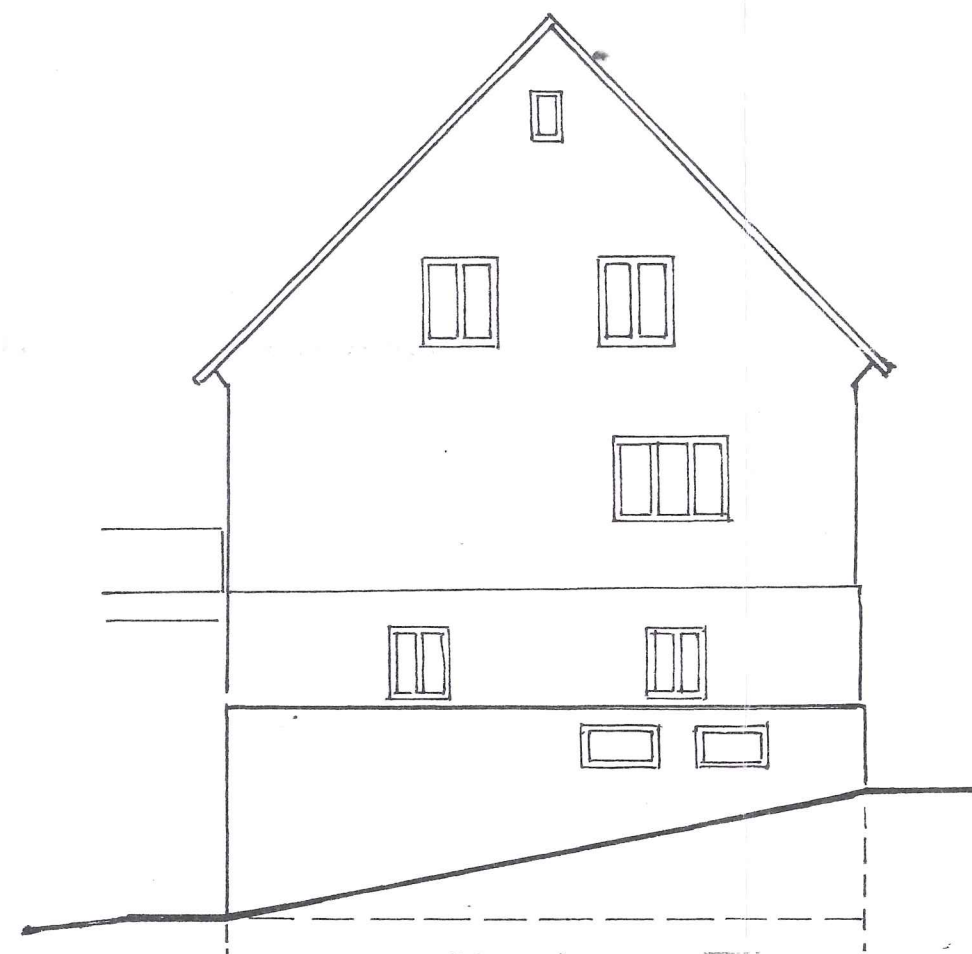

ANSICHT SÜDWEST

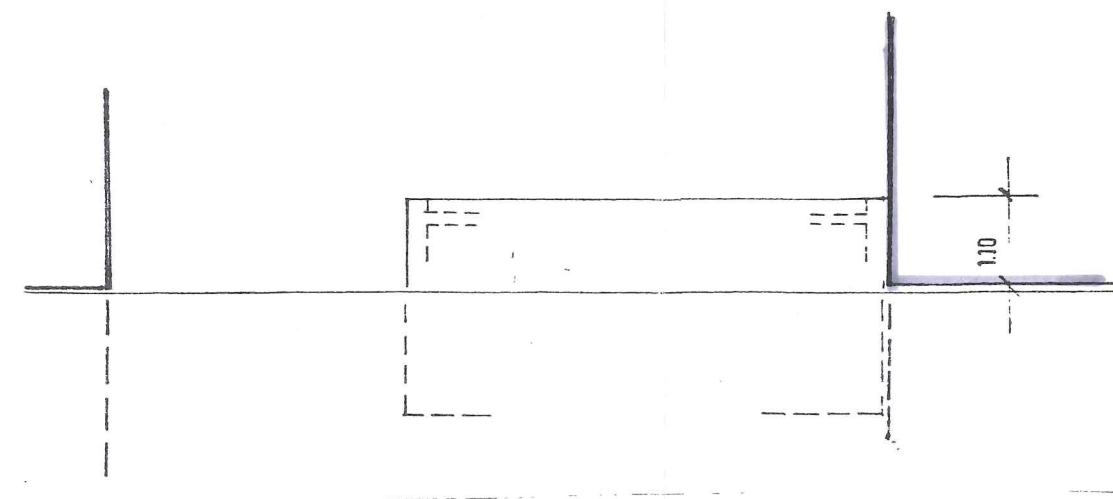

ANSICHT SÜDOST

GRUNDRISS

LÄNGSSCHNITT

ANSICHT SÜDWEST

ANSICHT SÜDOST

ANSICHT NORDWEST