




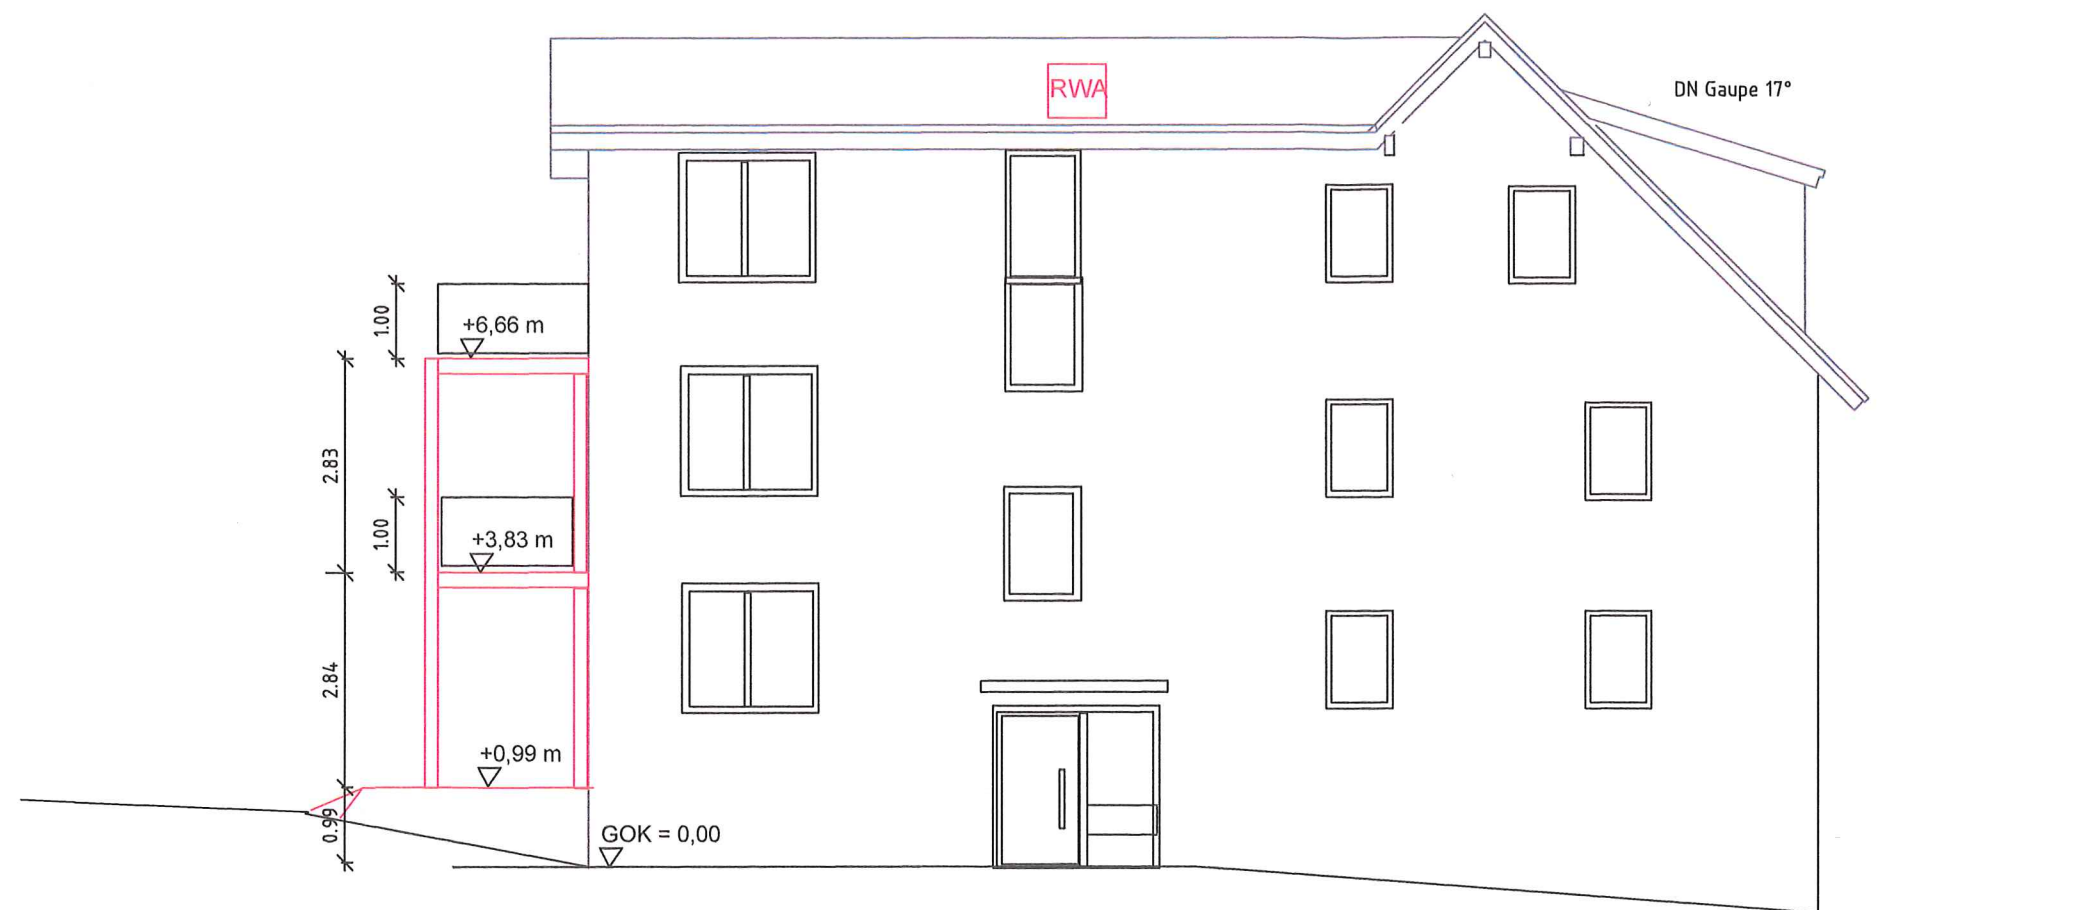

Bauvorhaben: Marc Kiefer Wickingerstr. 36 76307 Karlsbad	
Bauherr: Marc Kiefer Kinzigstr. 4a 76297 Stutensee	Karlsruhe, den 4.8.2017
Planfertiger: Dipl.-Ing. Jürgen Burger Marie-Alexandra-Str. 27 76135 Karlsruhe	Karlsruhe, den 4.8.2017 
Umbau Wohnhaus	
Ansicht Südseite.	Maßstab 1:100

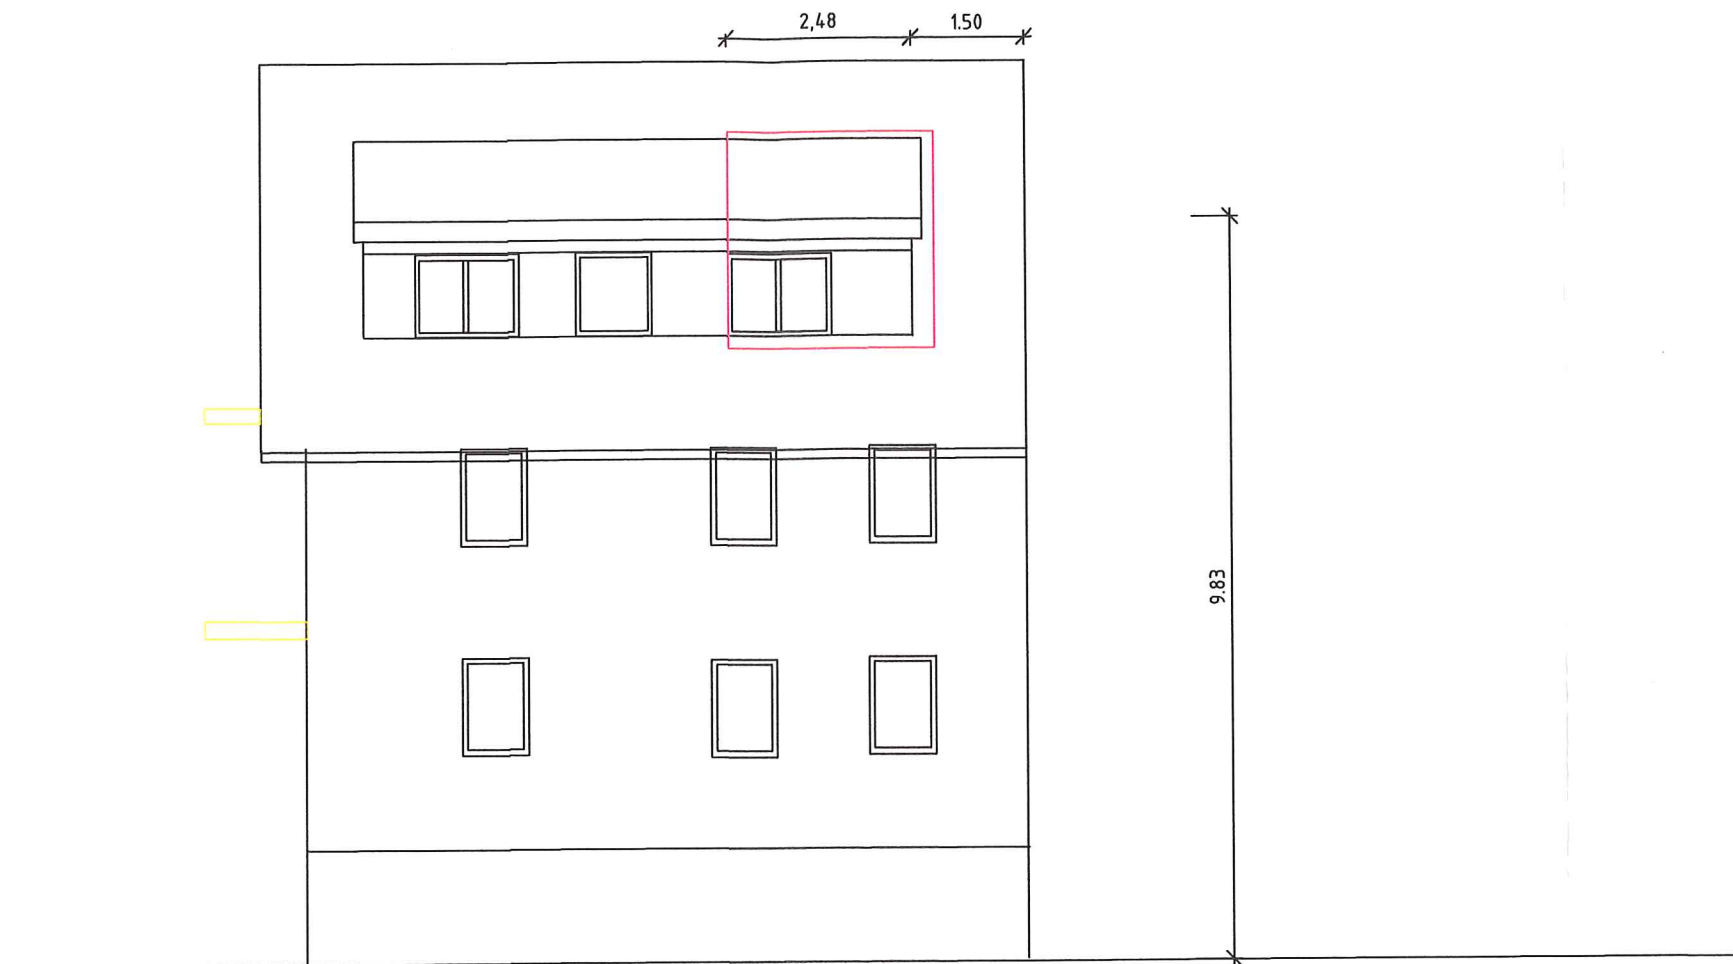

Bauvorhaben: Marc Kiefer Wickingenstr. 36 76307 Karlsbad	
Bauherr: Marc Kiefer Kinzigstr. 4a 76297 Stutensee	Karlsruhe, den 4.8.2017
Planfertiger: Dipl.-Ing. Jürgen Burger Marie-Alexandra-Str. 27 76135 Karlsruhe	Karlsruhe, den 4.8.2017 
Umbau Wohnhaus	
Ansicht Wickingenstr.	Maßstab 1:100

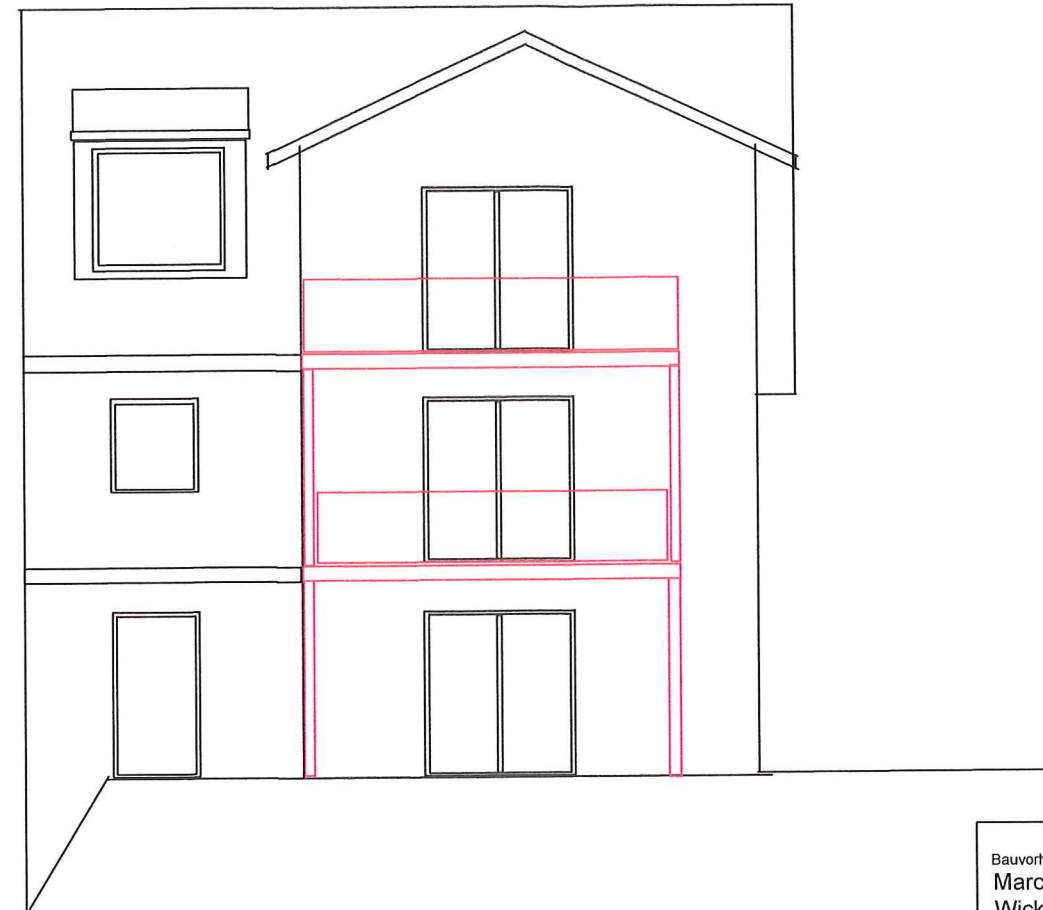

Bauvorhaben: Marc Kiefer Wickingerstr. 36 76307 Karlsbad	
Bauherr: Marc Kiefer Kinzigstr. 4a 76297 Stutensee	Karlsruhe, den 4.8.2017
Planfertiger: Dipl.-Ing. Jürgen Burger Marie-Alexandra-Str. 27 76135 Karlsruhe	Karlsruhe, den 4.8.2017 
Umbau Wohnhaus	
Ansicht Westseite	Maßstab 1:100