



ANSICHT SÜDOST
Straßenansicht

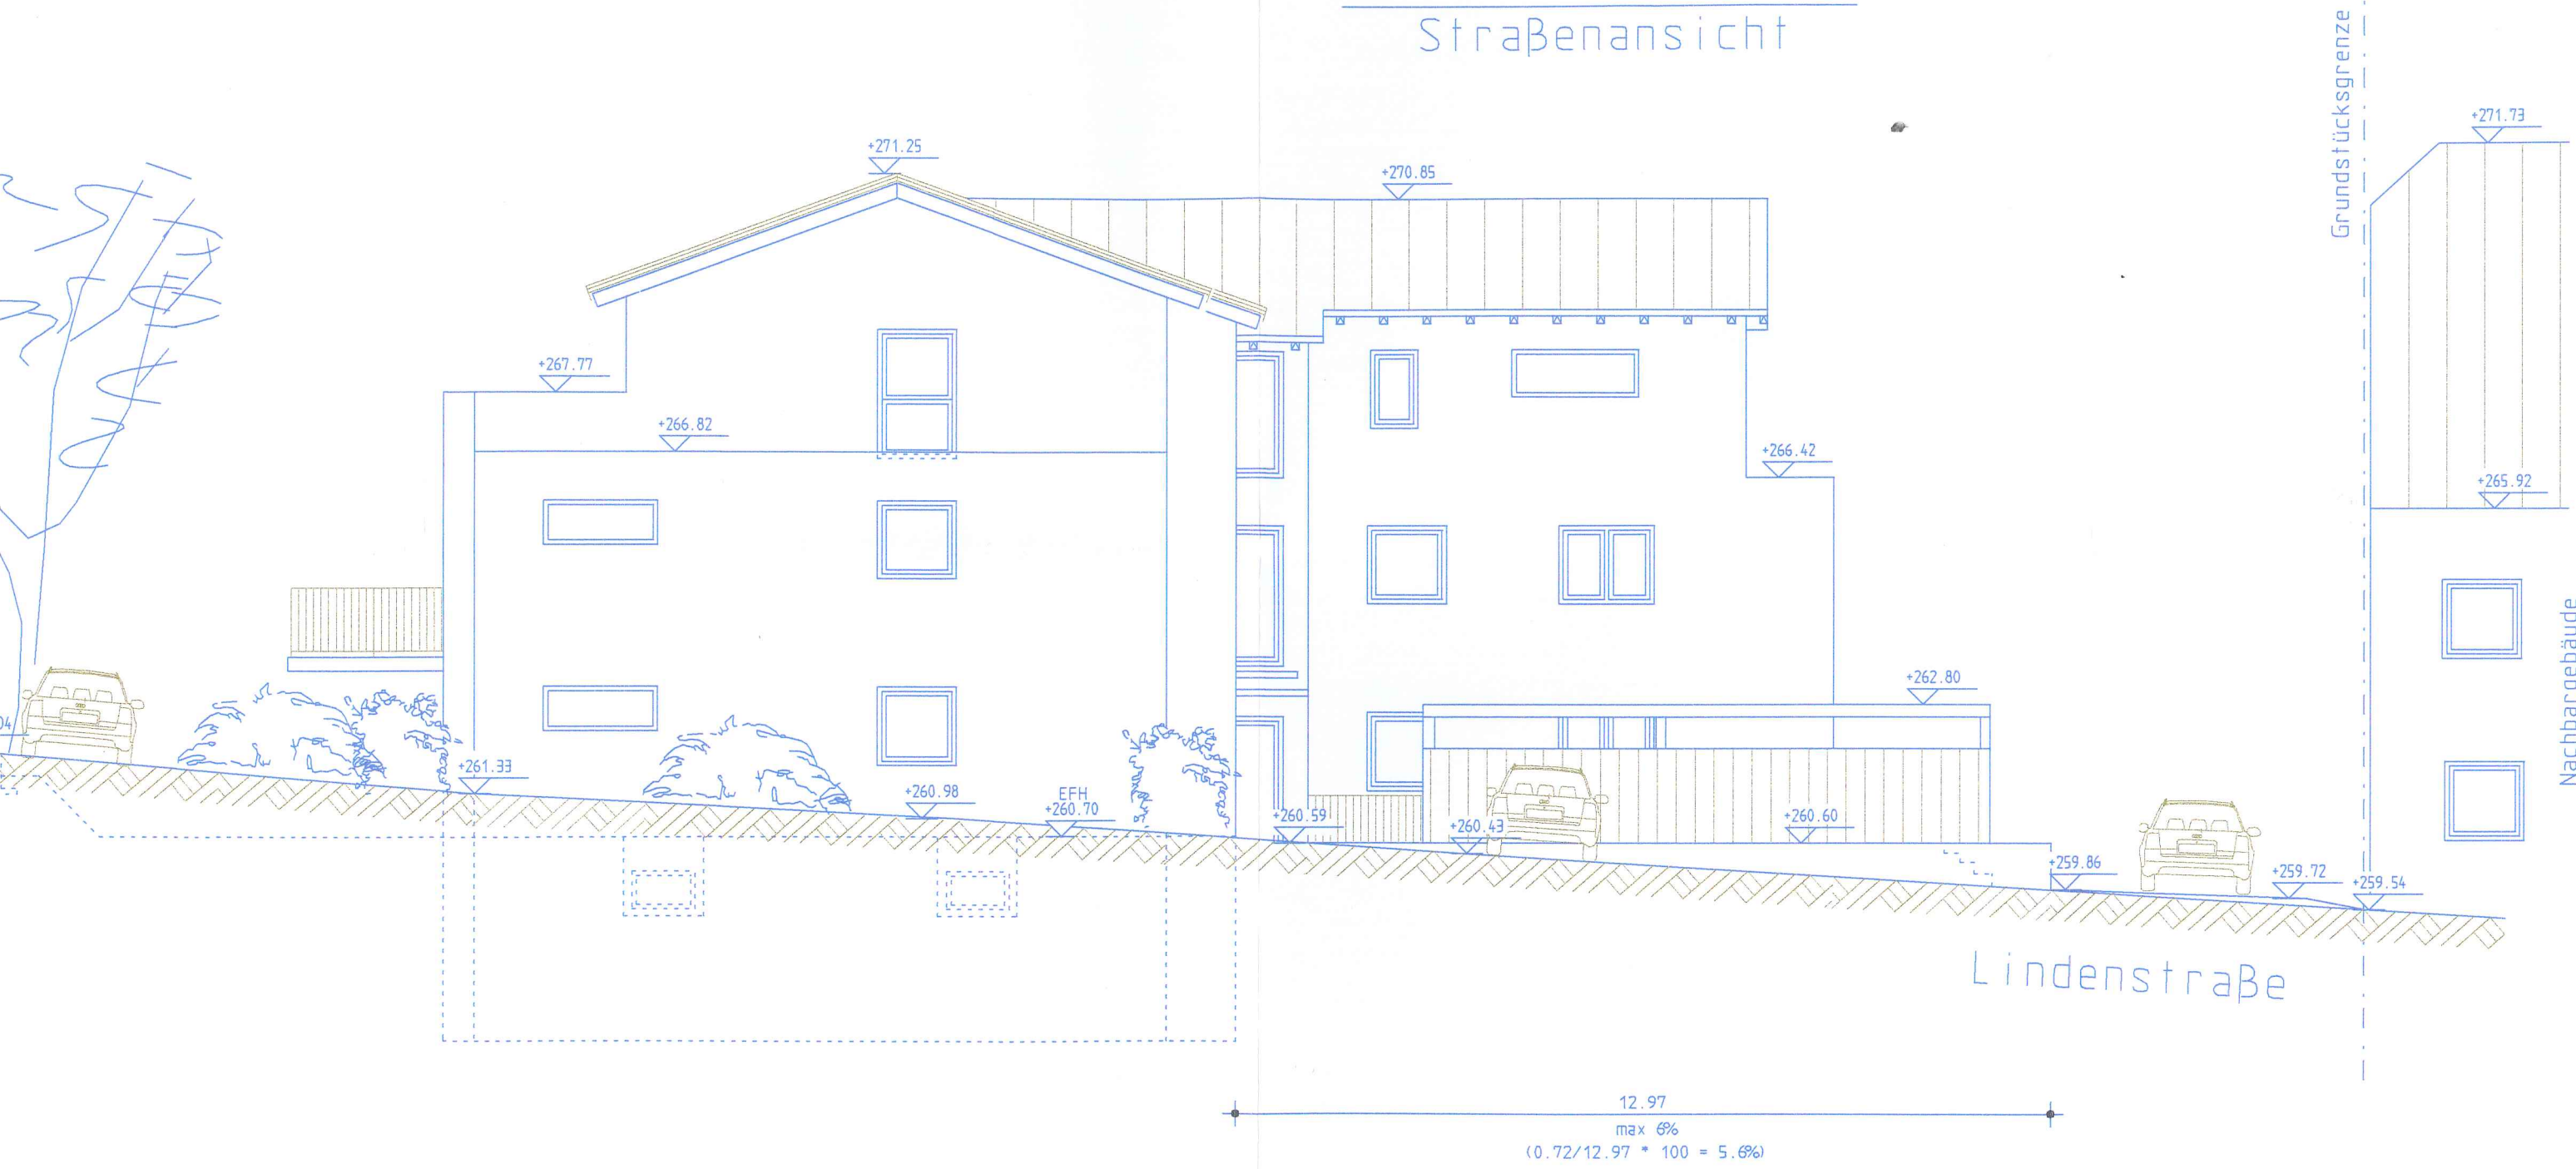

ANSICHT SÜDWEST

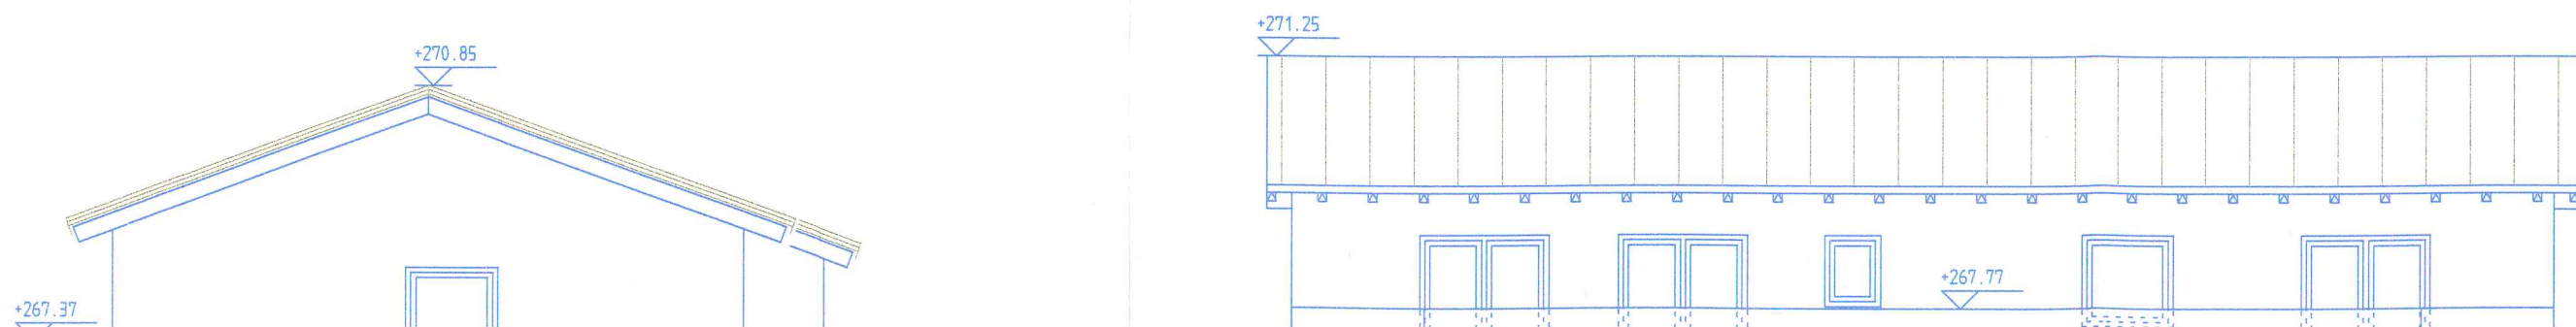


max 6%
(0.72/12.97 * 100 = 5.6%)

ANSICHT SÜDWEST




max 6%
(0.72/12.97 * 100 = 5.6%)


ANSICHT SÜDWEST

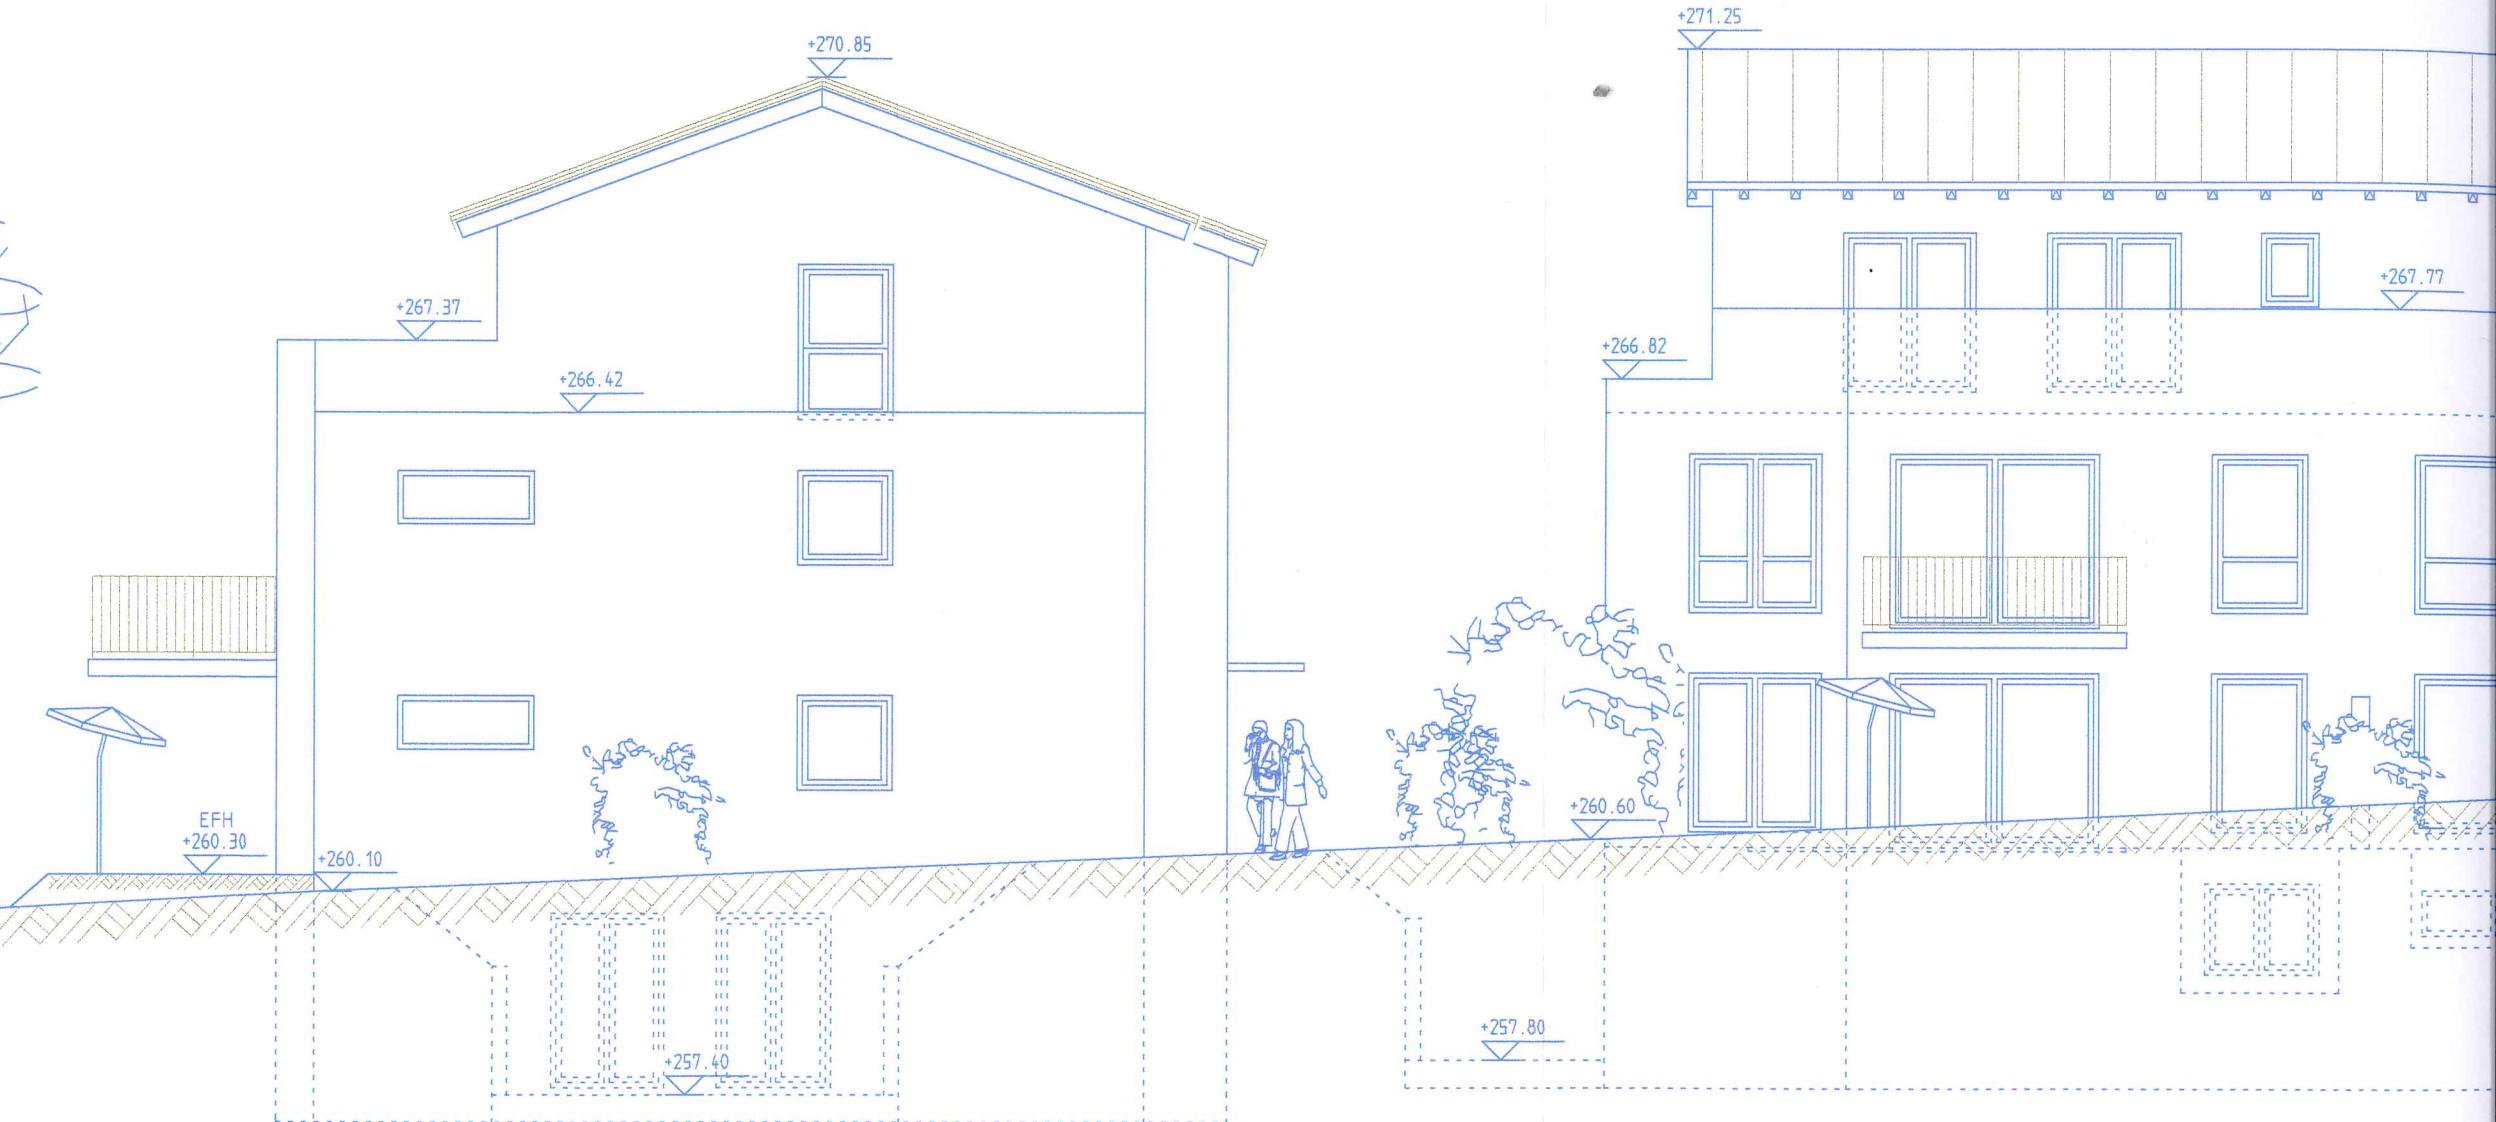


ANSICHT NORDOST

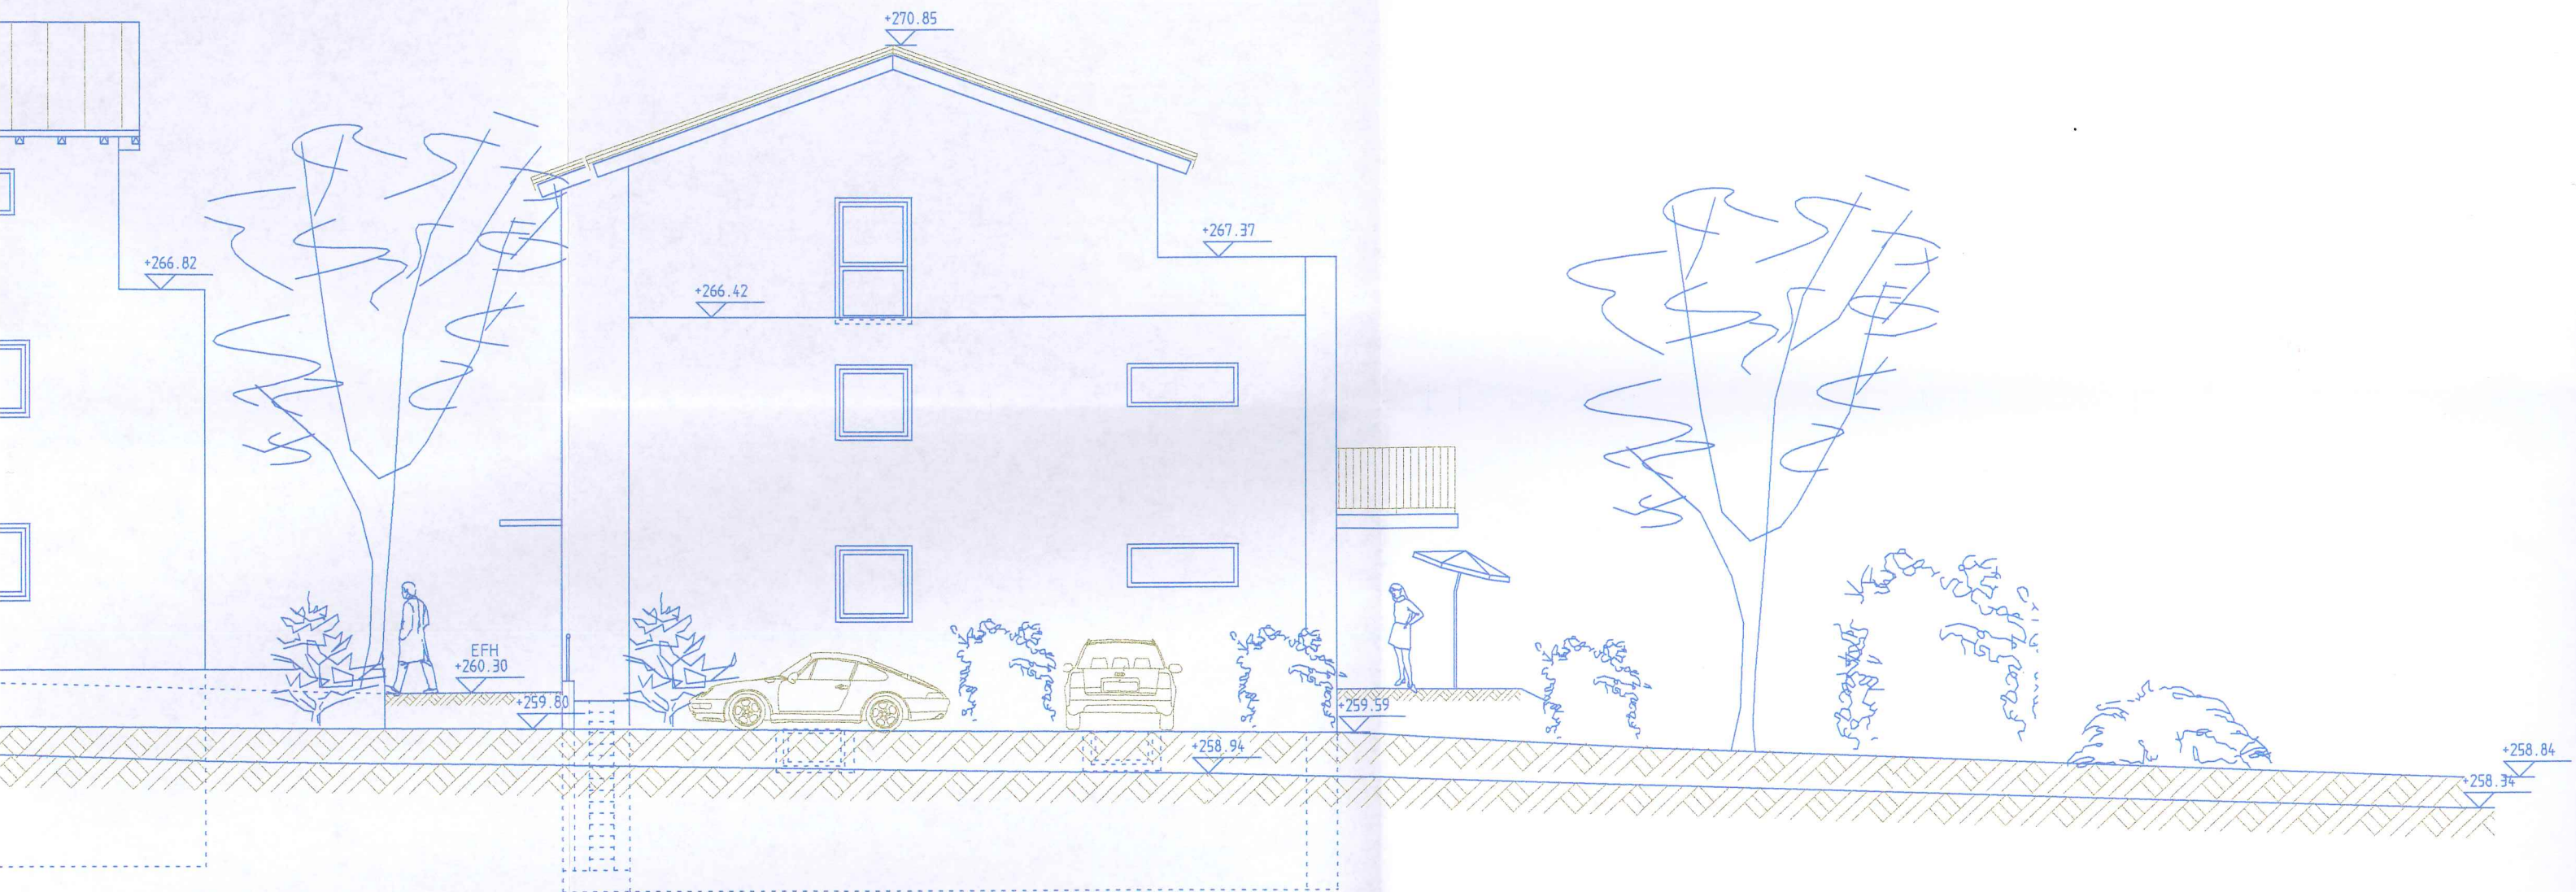

ANSICHT NORDWEST Gartenansicht

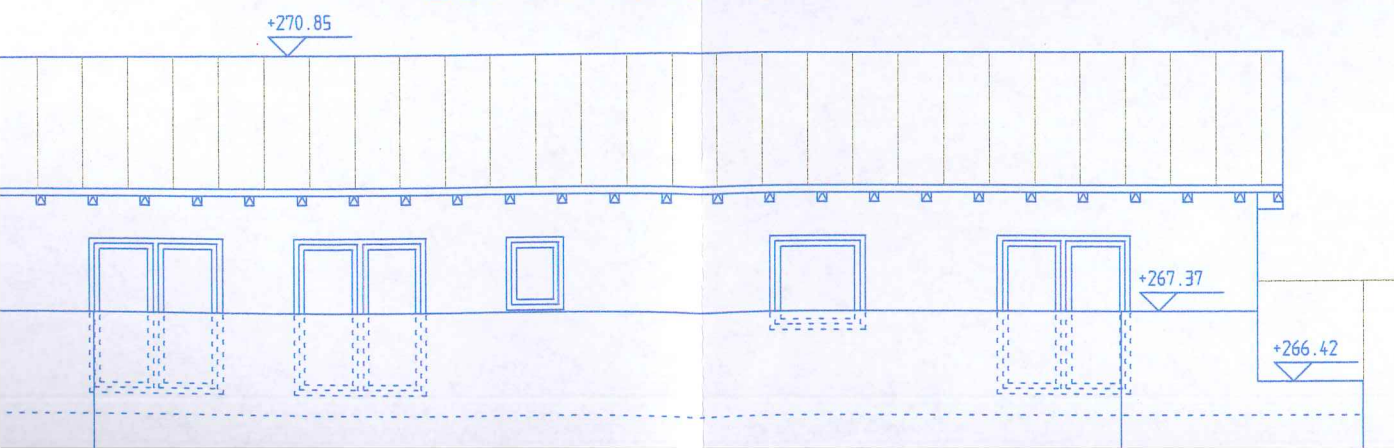


ANSICHT NORDOST

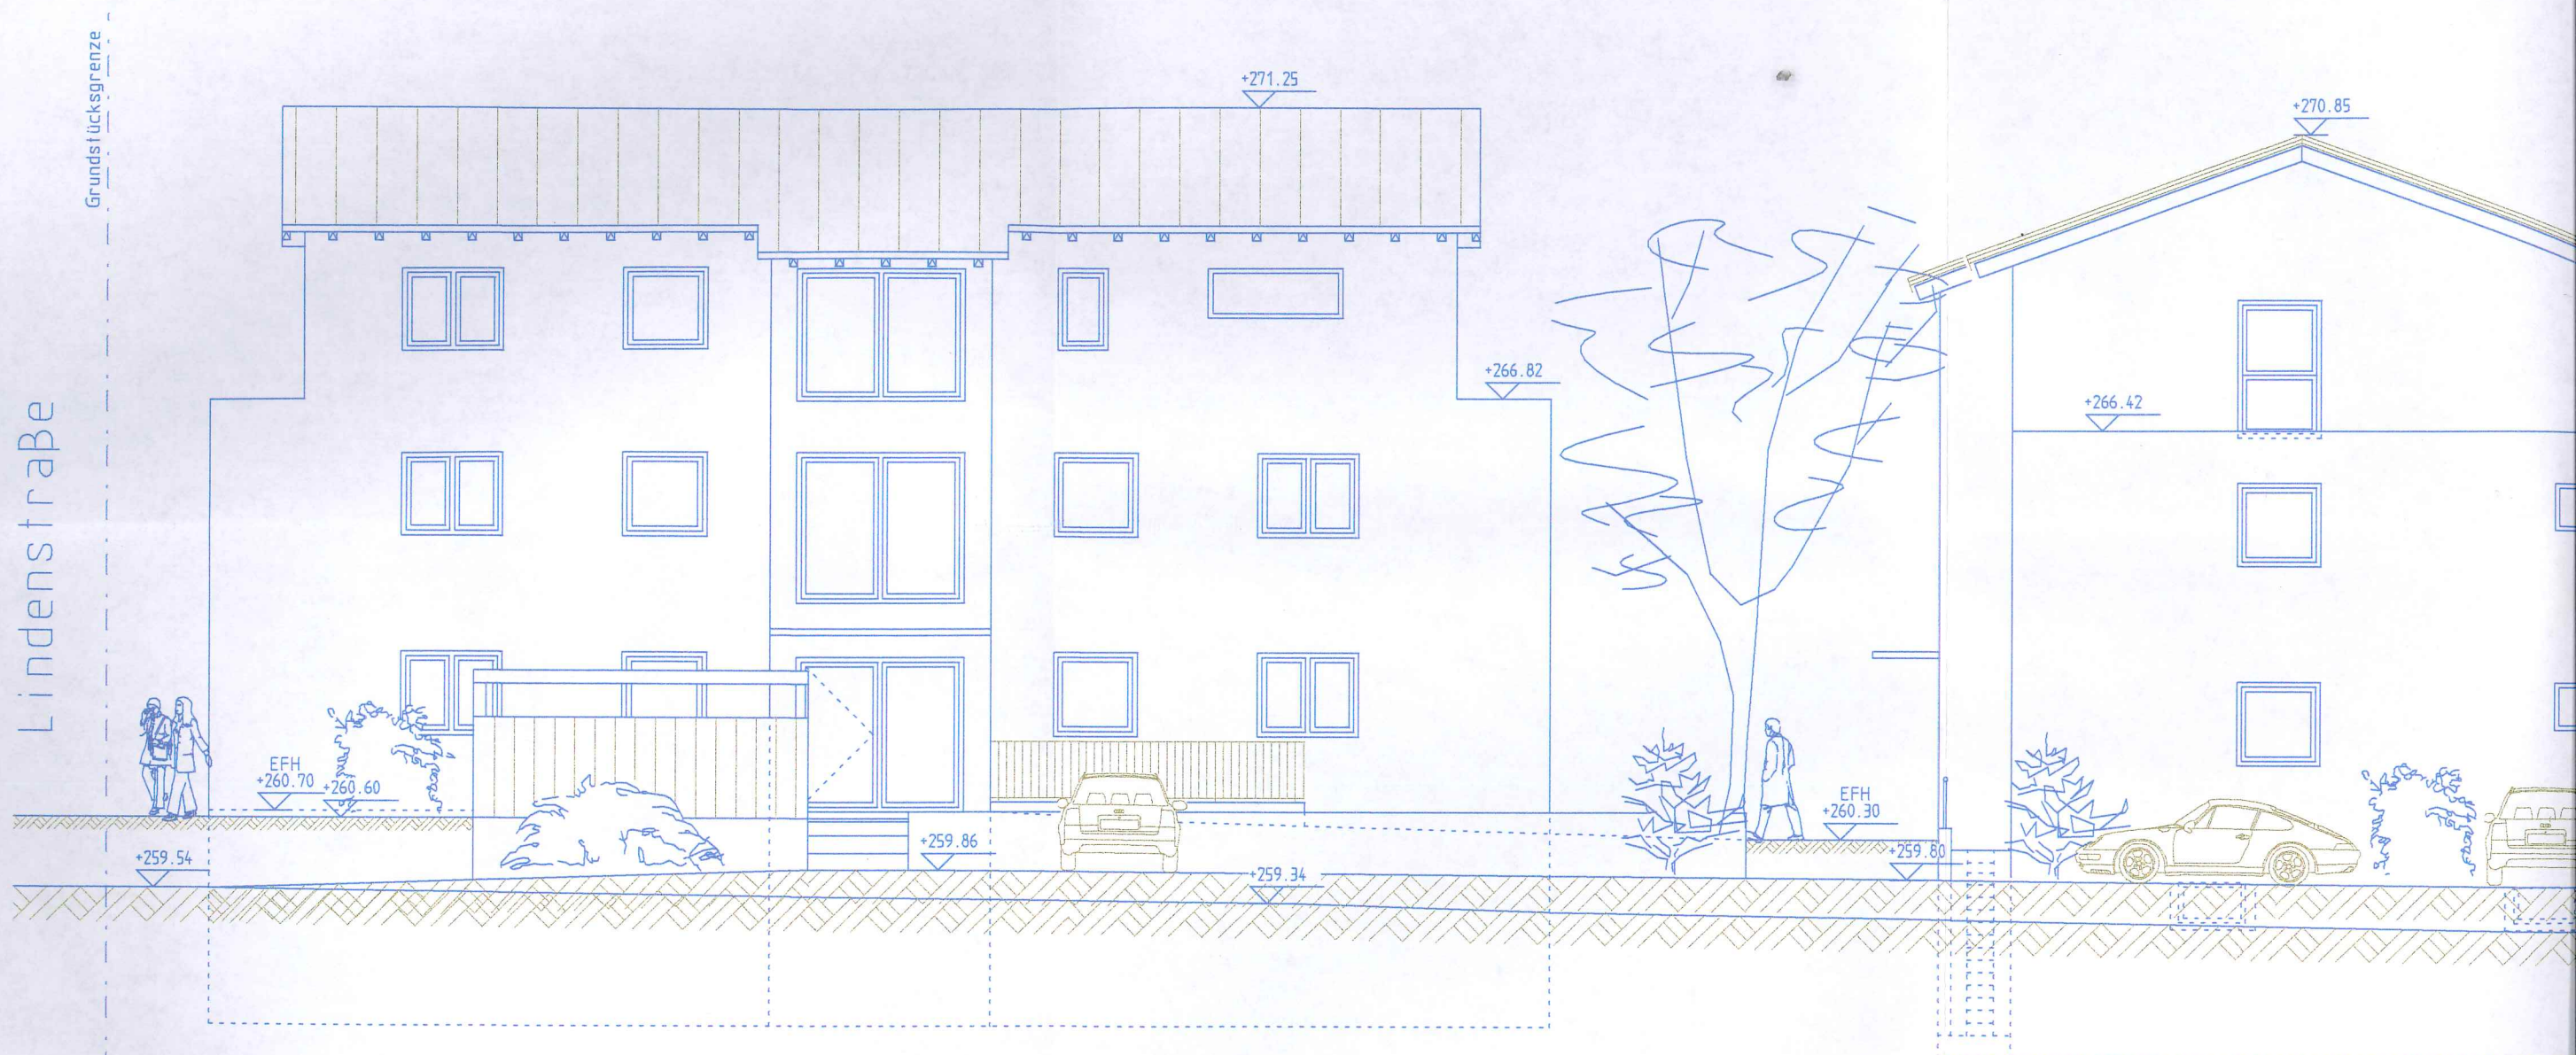

ANSICHT NORDWEST

Gartenansicht

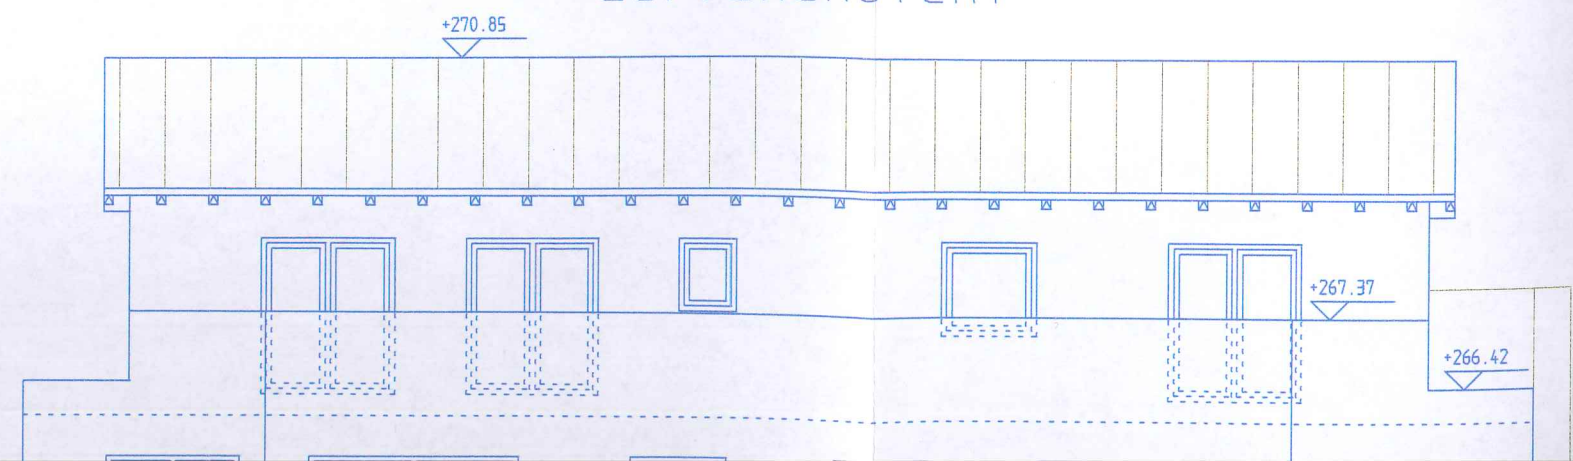

ANTRAG AUF BAUGENEHMIGUNG

Bauvorhaben: NEUBAU VON ZWEI MEHRFAMILIENHÄUSERN
MIT 12 WE UND 18 STELLPLÄTZEN

Bauherr: CBS BAU INVEST GmbH
BECKER-GÖRING-STR. 1
76307 KARLSBAD-ITERSBACH

Objektstandort: LINDENSTRASSE
76307 KARLSBAD-MUTSHELACH
FlSt.-Nr. 2037, 2038, 2028/31, 2039/2
(Grundstücksverschmelzung ist beantragt)



Planinhalt: ANSICHTEN NO UND NW

Maßstab: 1:100
Karlsbad, den 24.07.2017


Maier
Die Bauherrschaft



Der Planverfasser
Dipl.-Ing. (TH) Jörg Maier
Planverfasser PV-1891
Weißdornweg 7
76337 Waldbronn

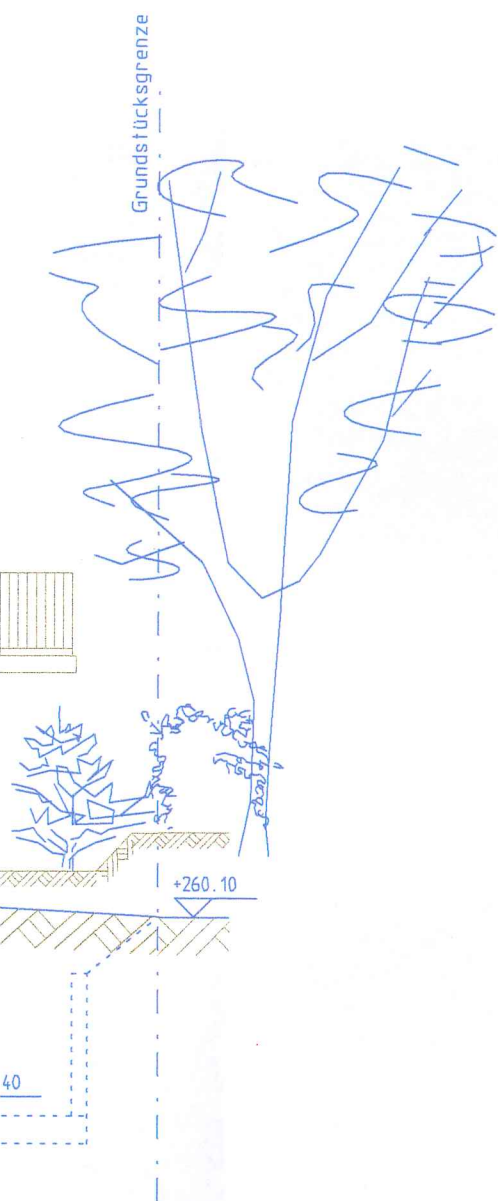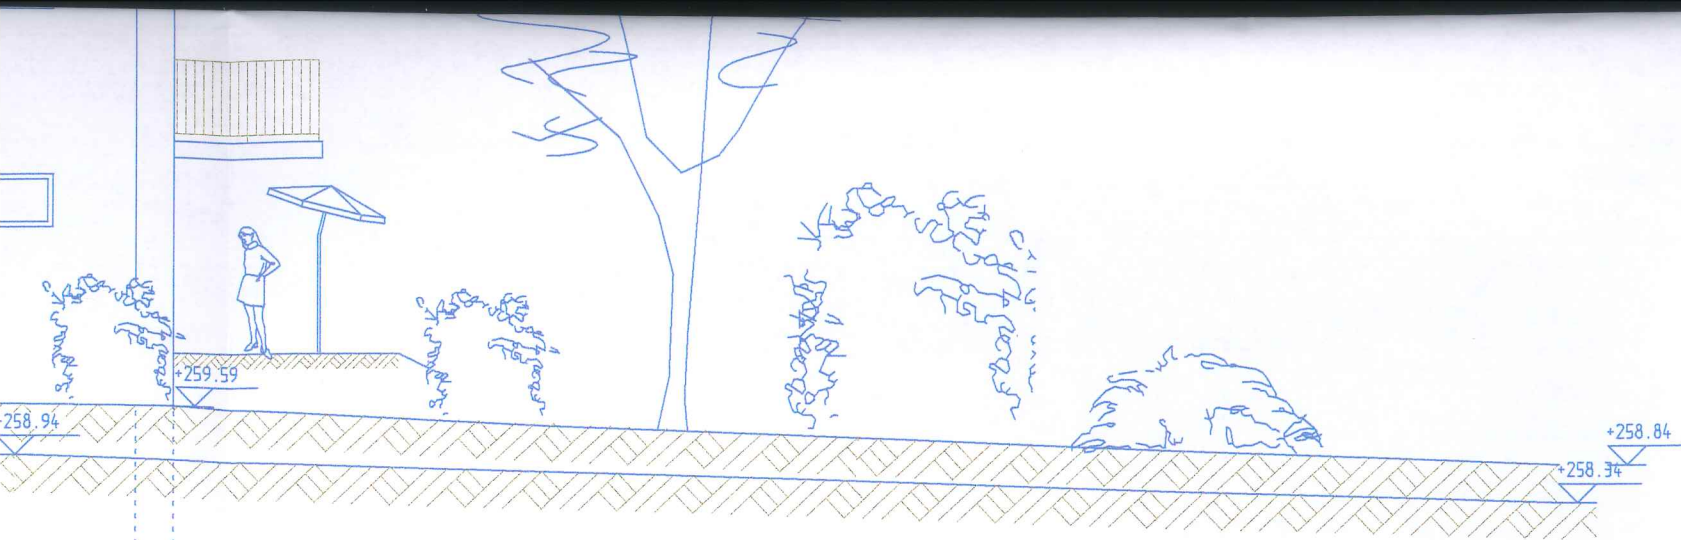

Lindens

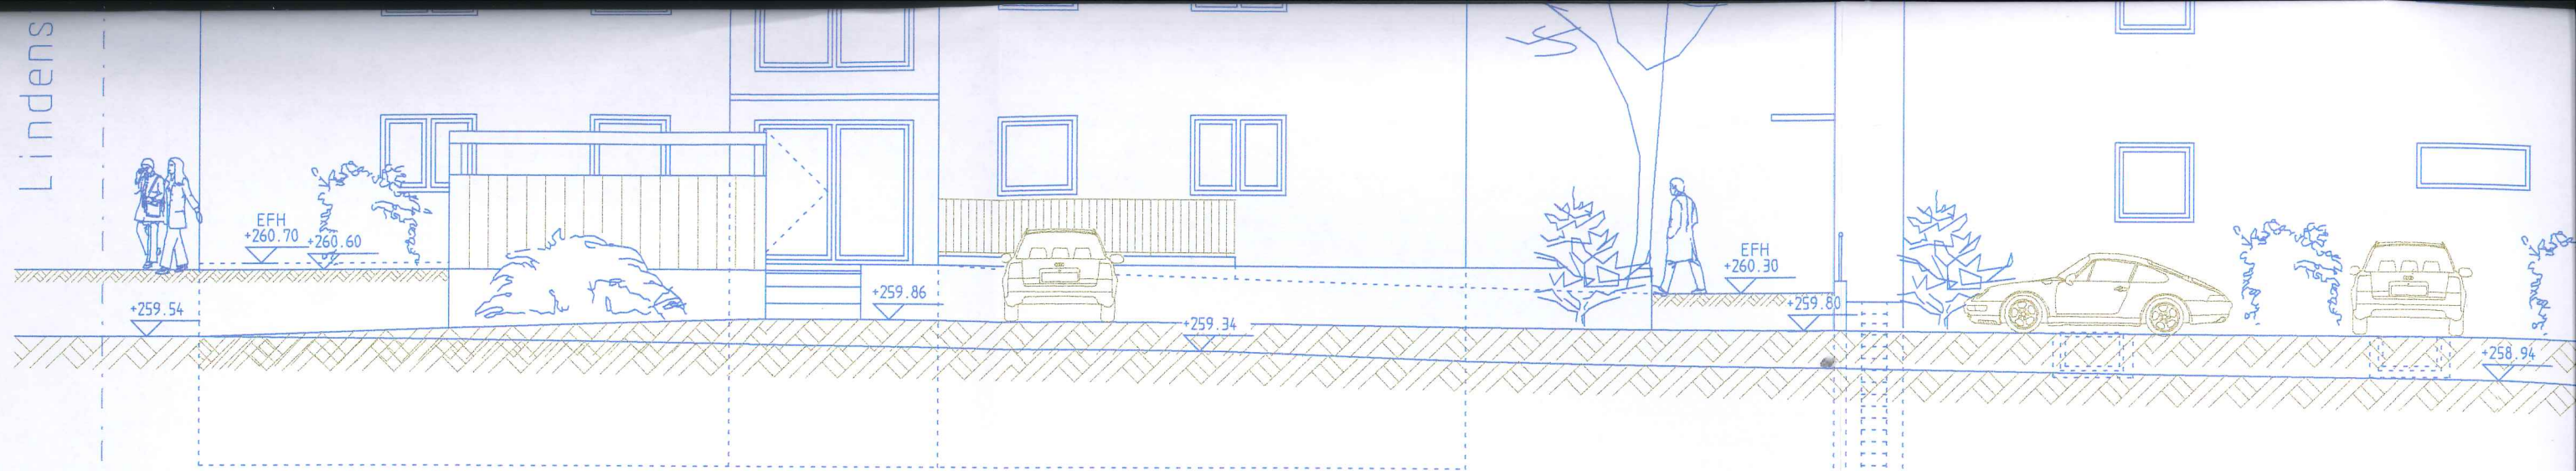

ANSICHT NORDWEST

Gartenansicht

