

# LEGENDE (Regionalplan 2003, Stand 2017)

## SIEDLUNGSSTRUKTUR

	Siedlungsbereich (Z) (Plansatz 2.3.2 u. 2.3.3)
	Schwerpunkt für Industrie, Gewerbe und gewerblich orientierte Dienstleistungen (Z) (Plansatz 2.5.2)
	Entwicklungspolitisch für die Region besonders bedeutsamer Schwerpunkt für Industrie, Gewerbe und gewerblich orientierte Dienstleistungen (Z) (G) (Plansatz 2.5.2)
	Integrierte Lage (VRG) (Z) (Plansatz 2.5.3 (H))
	Ergänzungsstandort (VBG) (Z) (Plansatz 2.5.3 (B))
	Einzelhandelsbestand (N)
	Siedlungsfläche (überwiegend Wohn-/Mischnutzung), Bestand
	Siedlungsfläche (überwiegend gewerbliche Nutzung), Bestand
	Regionalplanerisch abgestimmter Bereich für Siedlungserweiterung (V) (Plansatz 2.4.2)
	Sonderfläche (Bund)

## FREIRAUMSTRUKTUR


	Regionaler Grünzug (Z) (Plansatz 3.2.2)
	Grünzäsur (Z) (Plansatz 3.2.3)
	Schutzbedürftiger Bereich für Naturschutz und Landschaftspflege (Z) (Plansatz 3.3.1.2)
	Schutzbedürftiger Bereich für die Landwirtschaft, Stufe I (Z) (Plansatz 3.3.2.2)
	Schutzbedürftiger Bereich für die Landwirtschaft, Stufe II (G) (Plansatz 3.3.2.2)
	Schutzbedürftiger Bereich für die Forstwirtschaft (Z) (Plansatz 3.3.3.2)
	Schutzbedürftiger Bereich für die Erholung Erholungsgebiet (Z) (Plansatz 3.3.4.2)
	Schutzbedürftiger Bereich für die Erholung Erholungsschwerpunkt (Z) (Plansatz 3.3.4.2)
	Schutzbedürftiger Bereich für den vorbeugenden Hochwasserschutz (VRG) (Z) (Plansatz 3.3.5.2)
	Überschwemmunggefährdeter Bereich bei Katastrophenhochwasser (VBG) (G) (Plansatz 3.3.5.3)
	Überschwemmunggefährdete Siedlungsgebiete (Hinweis) (V) (Plansatz 3.3.5.4)
	Bereich zur Sicherung von Wasservorkommen (G) (Plansatz 3.3.5.5)
	Konzession/Abbaustandort für oberflächennahe Rohstoffe (N)
	Vorranggebiet für den Abbau der oberflächennahen Rohstoffe Kies und Sand (Z) (Plansatz 3.3.6.2)
	Vorranggebiet zur Sicherung der Rohstoffe Kies und Sand (Z) (Plansatz 3.3.6.3)
	Vorbehaltsgebiet zur Sicherung der Rohstoffe Kies und Sand (G) (Plansatz 3.3.6.4)
	Ausschlussgebiet für den Abbau der Rohstoffe Kies und Sand (Z) (Plansatz 3.3.6.5)
	Gebiet für den Abbau oberflächennaher Rohstoffe (Festgestein) (VRG) (Z) (Plansatz 3.3.6.6)
	Gebiet zur Sicherung von Rohstoffen (Festgestein) (VRG) (Z) (Plansatz 3.3.6.7)
	Naturschutzgebiet
	Landschaftsschutzgebiet
	Naturpark
	Flächenhaftes Naturdenkmal
	NATURA 2000 (N)*
	Wasserschutzgebiet
	Heilquellenschutzgebiet
	Überschwemmungsgebiet
	Fläche des Integrierten Rheinprogramms (N) R = Retention, D = Dammrückverlegung (Plansatz 3.3.5.1)
	Wald
	Gewässer

## INFRASTRUKTUR

Bestand	Planung	
		Straße für großräumigen Verkehr (N) (V) (Plansatz 4.1.2)
		Straße für überregionalen Verkehr (N) (V) (Plansatz 4.1.2)
		Straße für regionalen Verkehr (N) (V) (Plansatz 4.1.2)
		Ausbau einer Straße (N) (V) (Plansatz 4.1.2)
		Freizuhaltende Trasse für den Neubau einer Straße (Z) (Plansatz 4.1.2)
		Neubau einer Straße mit unbestimmter Trassenführung (N) (V) (Plansatz 4.1.2)
		Alternativtrasse einer Straße (N) (V) (Plansatz 4.1.2)
		Niveaufreie Anschlussstelle (N) (V) (Plansatz 4.1.2)
		Eisenbahn-Hauptstrecke (N) (Plansatz 4.1.3)
		Eisenbahn-Nebenstrecke/ Straßenbahnstrecke (N) (Plansatz 4.1.3 u. 4.1.4)
		Eisenbahnstrecke elektrifiziert (N) (Plansatz 4.1.3 u. 4.1.4)
		Neubau einer Eisenbahn-/ Straßenbahnstrecke mit unbestimmter Trassenführung (N) (V) (Plansatz 4.1.3 u. 4.1.4)
		Einrichtung für Wasserverkehr (Plansatz 4.1.6)
		Messe (Plansatz 2.5.2)
		Freizuhaltender Bereich für Infrastruktureinrichtungen (Z) (Plansatz 4.1.7)
		Flughafen (Plansatz 4.1.7)
		Sonderlandeplatz (V) (Plansatz 4.1.7)
		Segelfluggplatz (Plansatz 4.1.7)
		An- und Abflugsektor/ Bauschutzbereich
		Richtfunkstrecke/Richtfunkstelle (Plansatz 4.1.9)
		Ton- und Fernsehender mit/ohne Richtfunkstelle (Plansatz 4.1.9)
		Hochspannungsfreileitung (N) (V) (Plansatz 4.2.2)
		Kraftwerk (Plansatz 4.2.2)
		Umspannwerk (N) (Plansatz 4.2.2)
		Öfenerleitung
		Raffinerie
		Gasfermleitung (N) (Plansatz 4.2.3)
		Vorranggebiet für regionalbedeutsame Windkraftanlagen (VRG) (Z) (Plansatz 4.2.5.2)
		Windfarm
		Vorbehaltsgebiet für regionalbedeutsame Photovoltaik-Freiflächenanlage (Plansatz 4.2.5.3)
		Pilot schwimmende Photovoltaikanlage (V)
		Photovoltaikanlage
		Potentieller Standort für Photovoltaikanlage (V)
		Kläranlage ≥ 10000 EW-Gleichwerte
		Deponie für Siedlungsabfälle (N) (Plansatz 4.3)
		Bodenaushubdeponie
		Sortieranlage für Wertstoffe aus Hausmüll
		Umladestation für Siedlungs- abfälle (N) (Plansatz 4.3)
		Thermische Behandlungsanlage für Restmüll (Plansatz 4.3)
		Kompostwerk/Vergärungs- anlage (N) (Plansatz 4.3)
		Sammelstelle und Vorbehand- lungsanlage für Sonderabfälle
		Vorbrennungsanlage für Klärschlämme
		Recyclinganlage für Bauschutt
		Regionsgrenze

Erläuterungen:  
Z = Ziel  
G = Grundsatz  
V = Vorschlag des Regionalverbands  
N = Nachrichtliche Übernahme

\* Dargestellt ist die vorläufige NATURA 2000 Gebietskulisse gemäß der Gebietsmeldung vom März 2001.

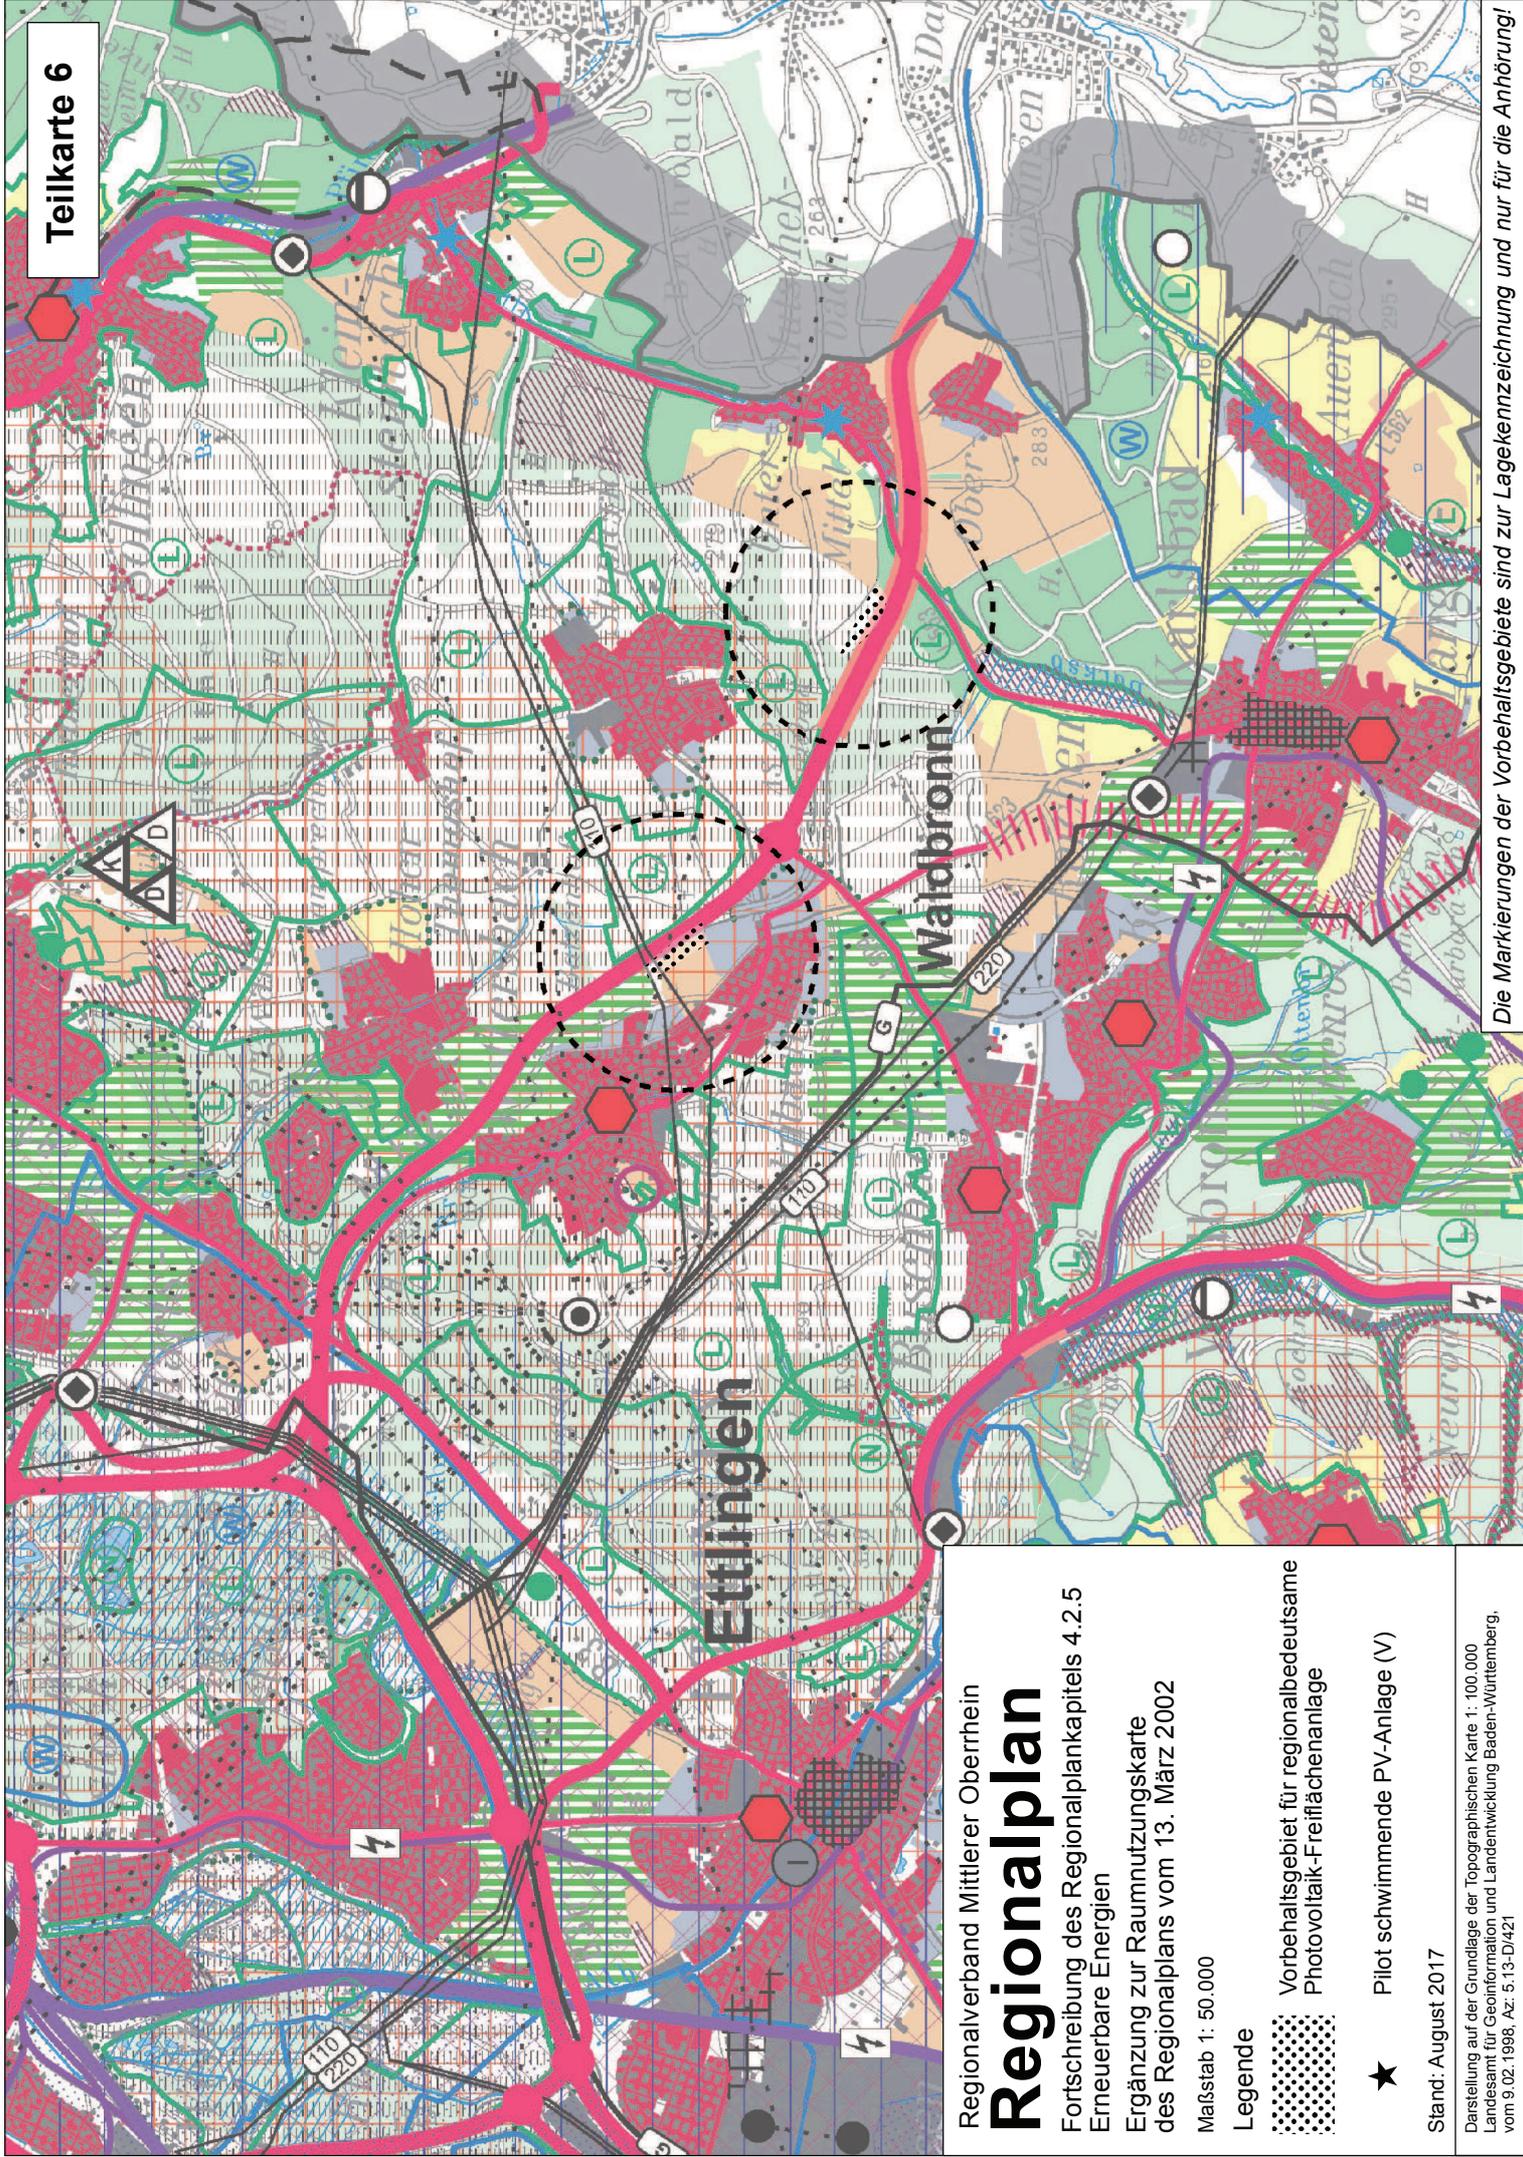

Regionalverband Mittlerer Oberrhein

# Regionale Plan

Fortschreibung des Regionalplankapitels 4.2.5 Erneuerbare Energien

Ergänzung zur Raumnutzungskarte des Regionalplans vom 13. März 2002

Maßstab 1: 50.000


### Legende

 Vorbehaltsgebiet für regionalbedeutende Photovoltaik-Freiflächenanlage

 Pilot schwimmende PV-Anlage (V)

Stand: August 2017

Darstellung auf der Grundlage der Topographischen Karte 1: 100.000 Landesamt für Geoinformation und Landentwicklung Baden-Württemberg, vom 9.02.1998, Az.: 5.13-D/421

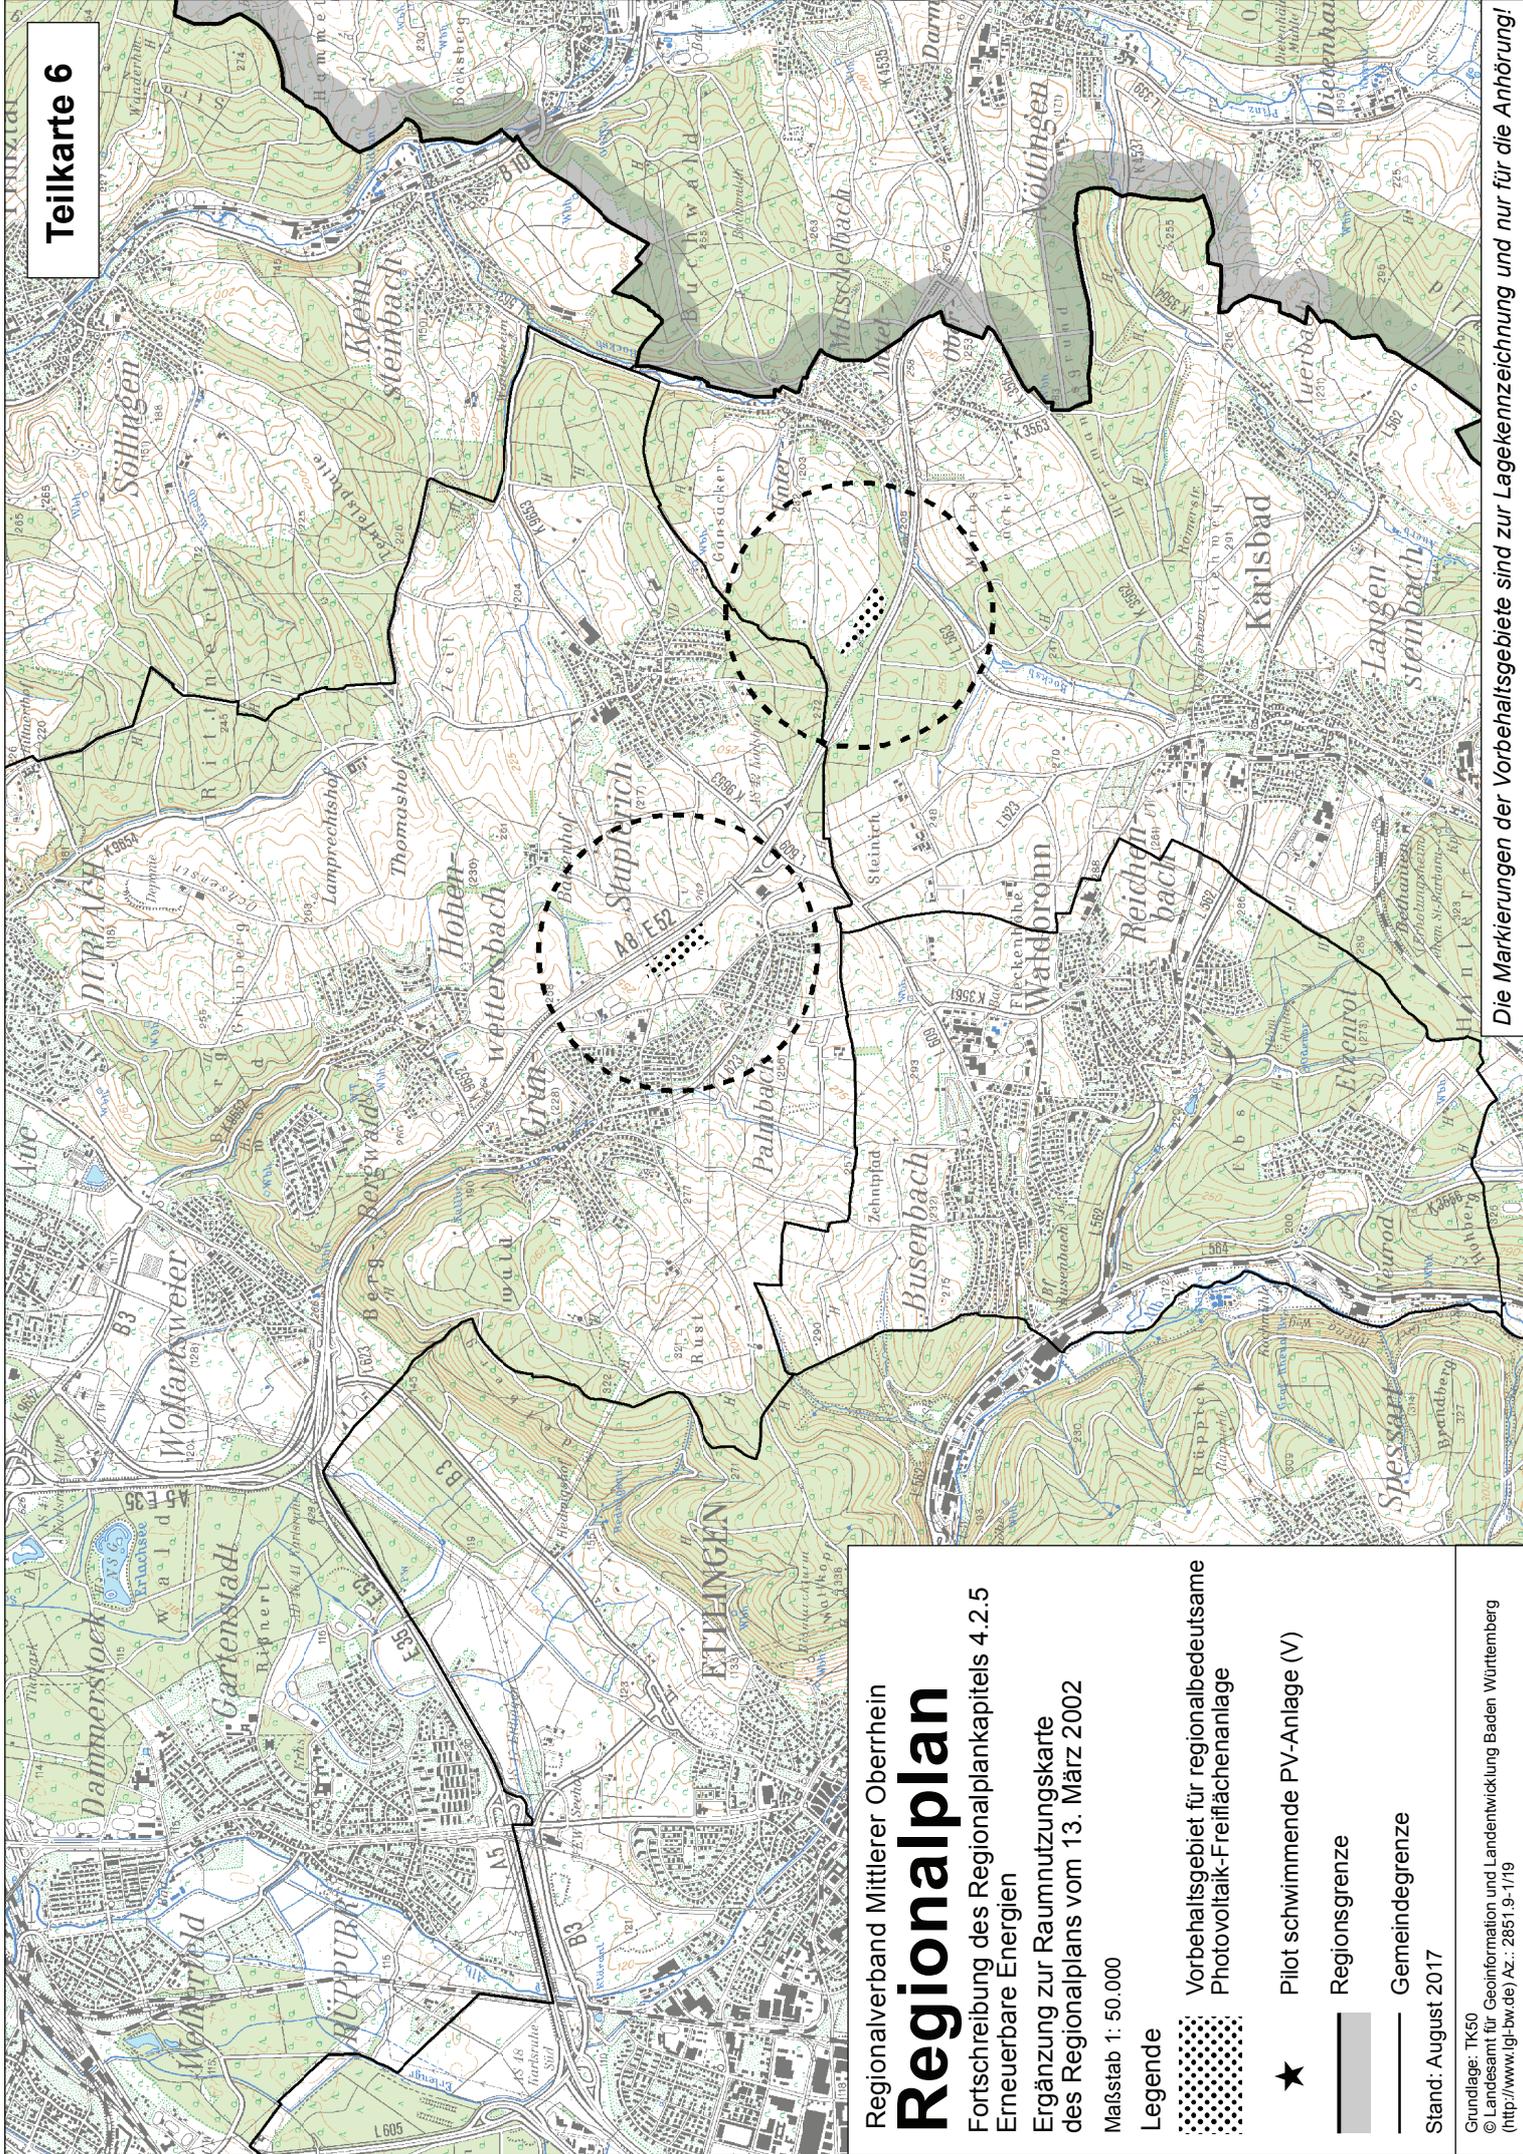

Regionalverband Mittlerer Oberrhein

# Regionalplan

Fortschreibung des Regionalplankapitels 4.2.5  
Erneuerbare Energien

Ergänzung zur Raumnutzungskarte  
des Regionalplans vom 13. März 2002

Maßstab 1: 50.000

## Legende

 Vorbehaltsgebiet für regionalbedeutende  
Photovoltaik-Freiflächenanlage

★ Pilot schwimmende PV-Anlage (V)

 Regionsgrenze

 Gemeindegrenze

Stand: August 2017

Grundlage: TK50

© Landesamt für Geoinformation und Landentwicklung Baden-Württemberg  
(<http://www.lgl-bw.de>) Az.: 285/1.9-1/19