


LAGEPLAN

Zeichnerischer Teil zum Bauantrag gem. §4 LBOVVO

Gemeinde Karlsbad
Flurstück Nr. 3874/1

Gemarkung Spielberg
M 1:250

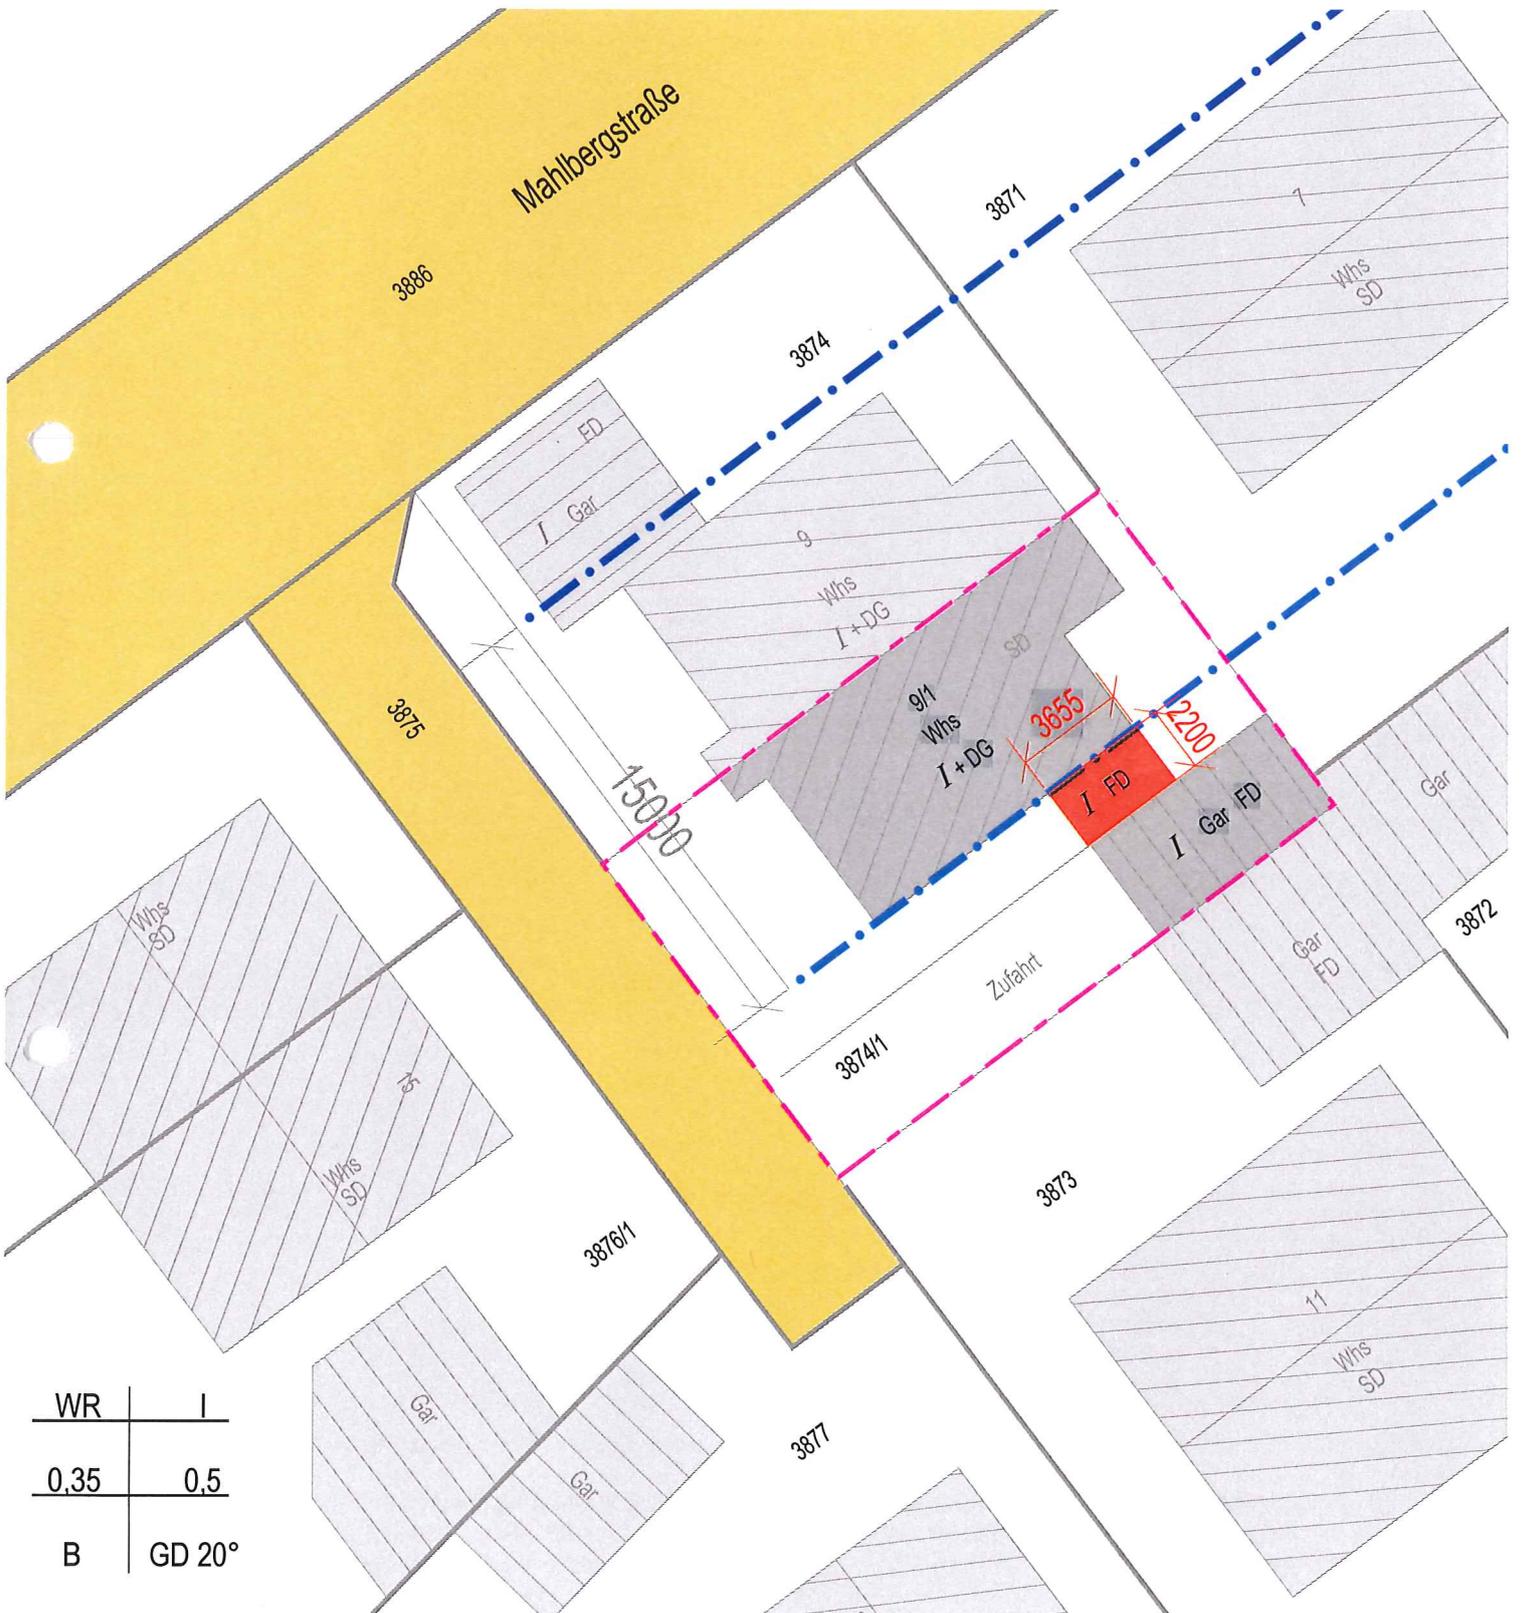

WR	I
0,35	0,5
B	GD 20°