


BAUANTRAG

LEGENDE


- BESTAND
- ABBRUCH
- NEU HOLZBAU
- NEU TROCKENBAU
- GRENZE




Südwest-Ansicht

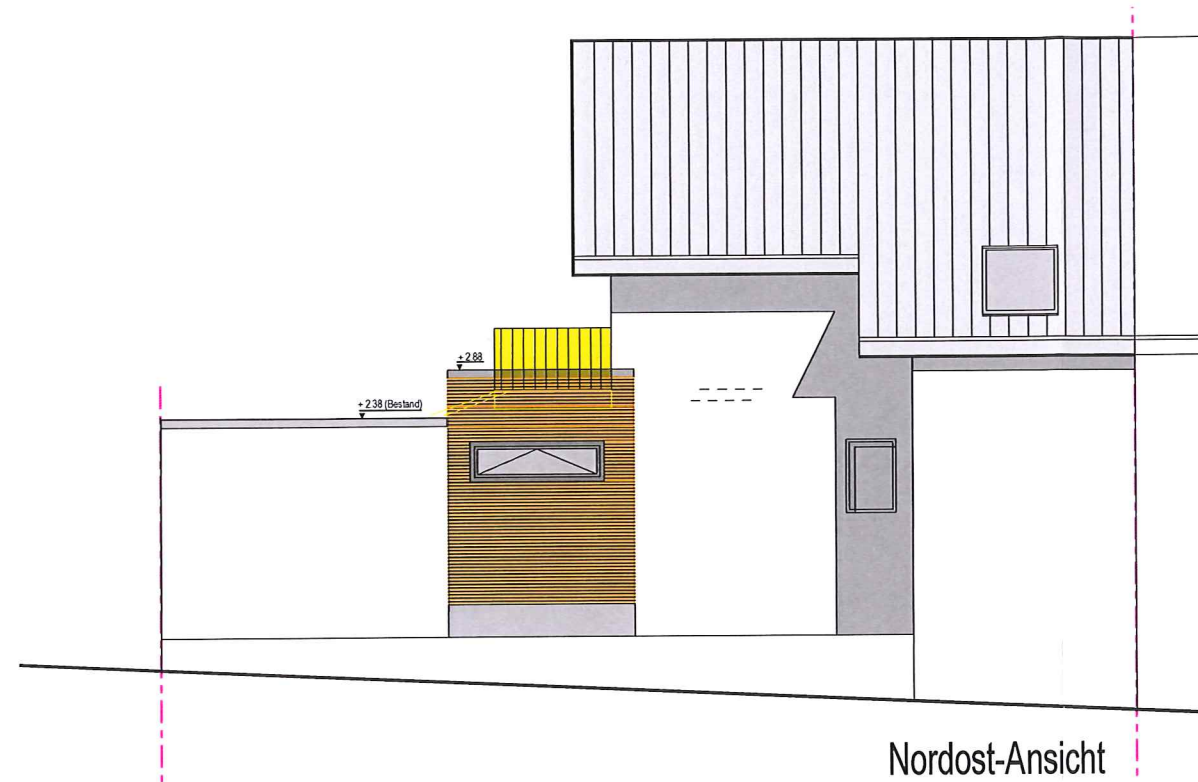

Nordost-Ansicht

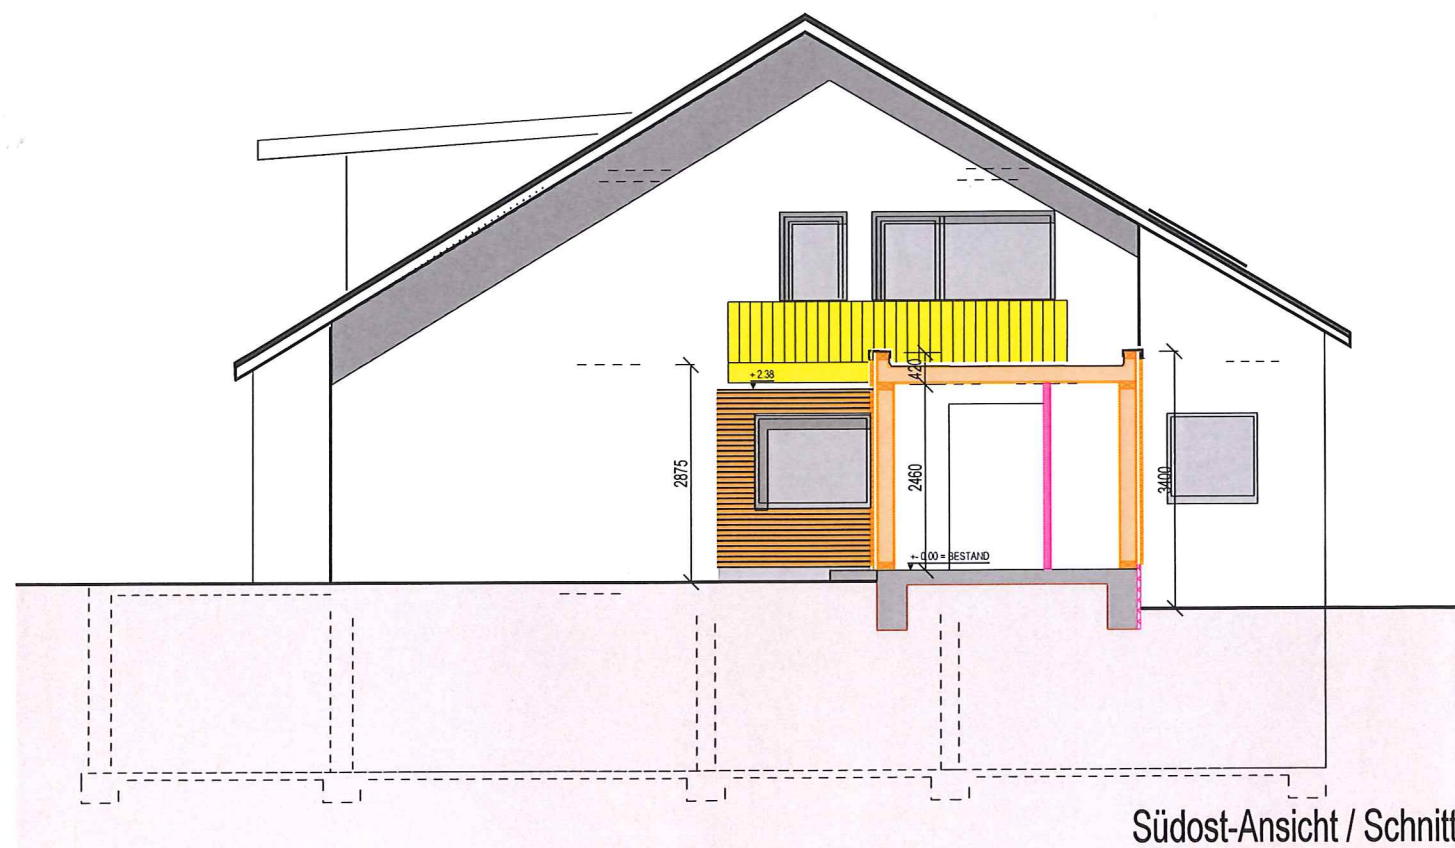

Südost-Ansicht / Schnitt

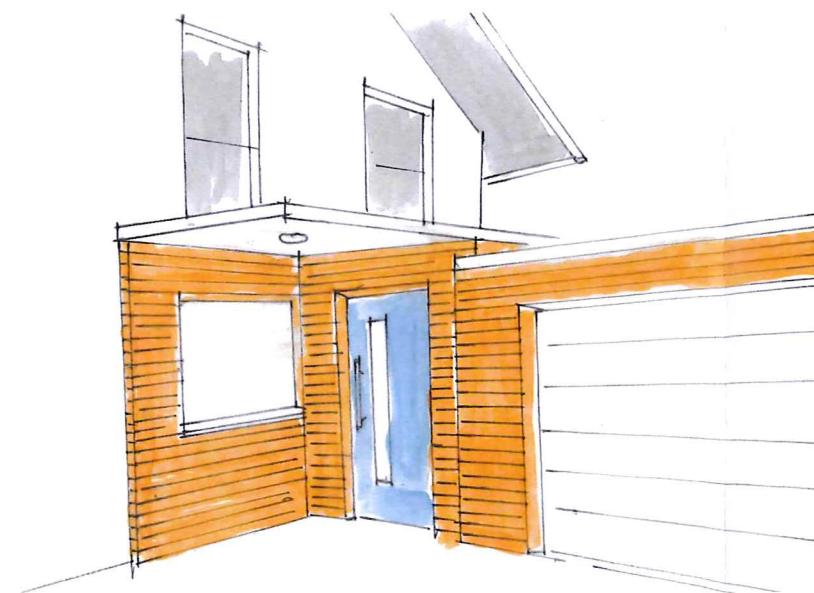

Perspektive

BAUHERR

ARCHITEKT

Peter Eisemann

UMBAU UND MODERNISIERUNG
EINGANGSBEREICH

KARLSBAD
MAHLBERGSTRASSE 9/1
FLURSTÜCK NR. 3874/1

BAUHERR/-IN
FAMILIE HUETHER
MAHLBERGSTRASSE 9/1
76307 KARLSBAD

GRUNDRISS OG

MASSTAB	GRÖSSE	GEZ.	BEARB.	DATUM
1:100	A 3	EIS	EIS	31.08.2017
ARCHITEKT: PETER EISEMANN DIPL.-ING. FREIER ARCHITEKT BDA LANGE STRASSE 4 76199 KARLSRUHE			PROJEKT NR.	PLAN NR. BA 02