

Lageplan


Zeichn. Teil zum Bauantrag



GRZ	
GFZ	
DN:	

Kreis: Karlsruhe
 Gemeinde: Karlsbad
 Gemarkung: Auerbach
 Flurstück Nr.: 2310/2 mit 343 qm

Versorgungsleitung Frischwasser über Flst.-Nr. 16
 Entwässerung über Flst.-Nr. 16 und Flst.-Nr. 16/3

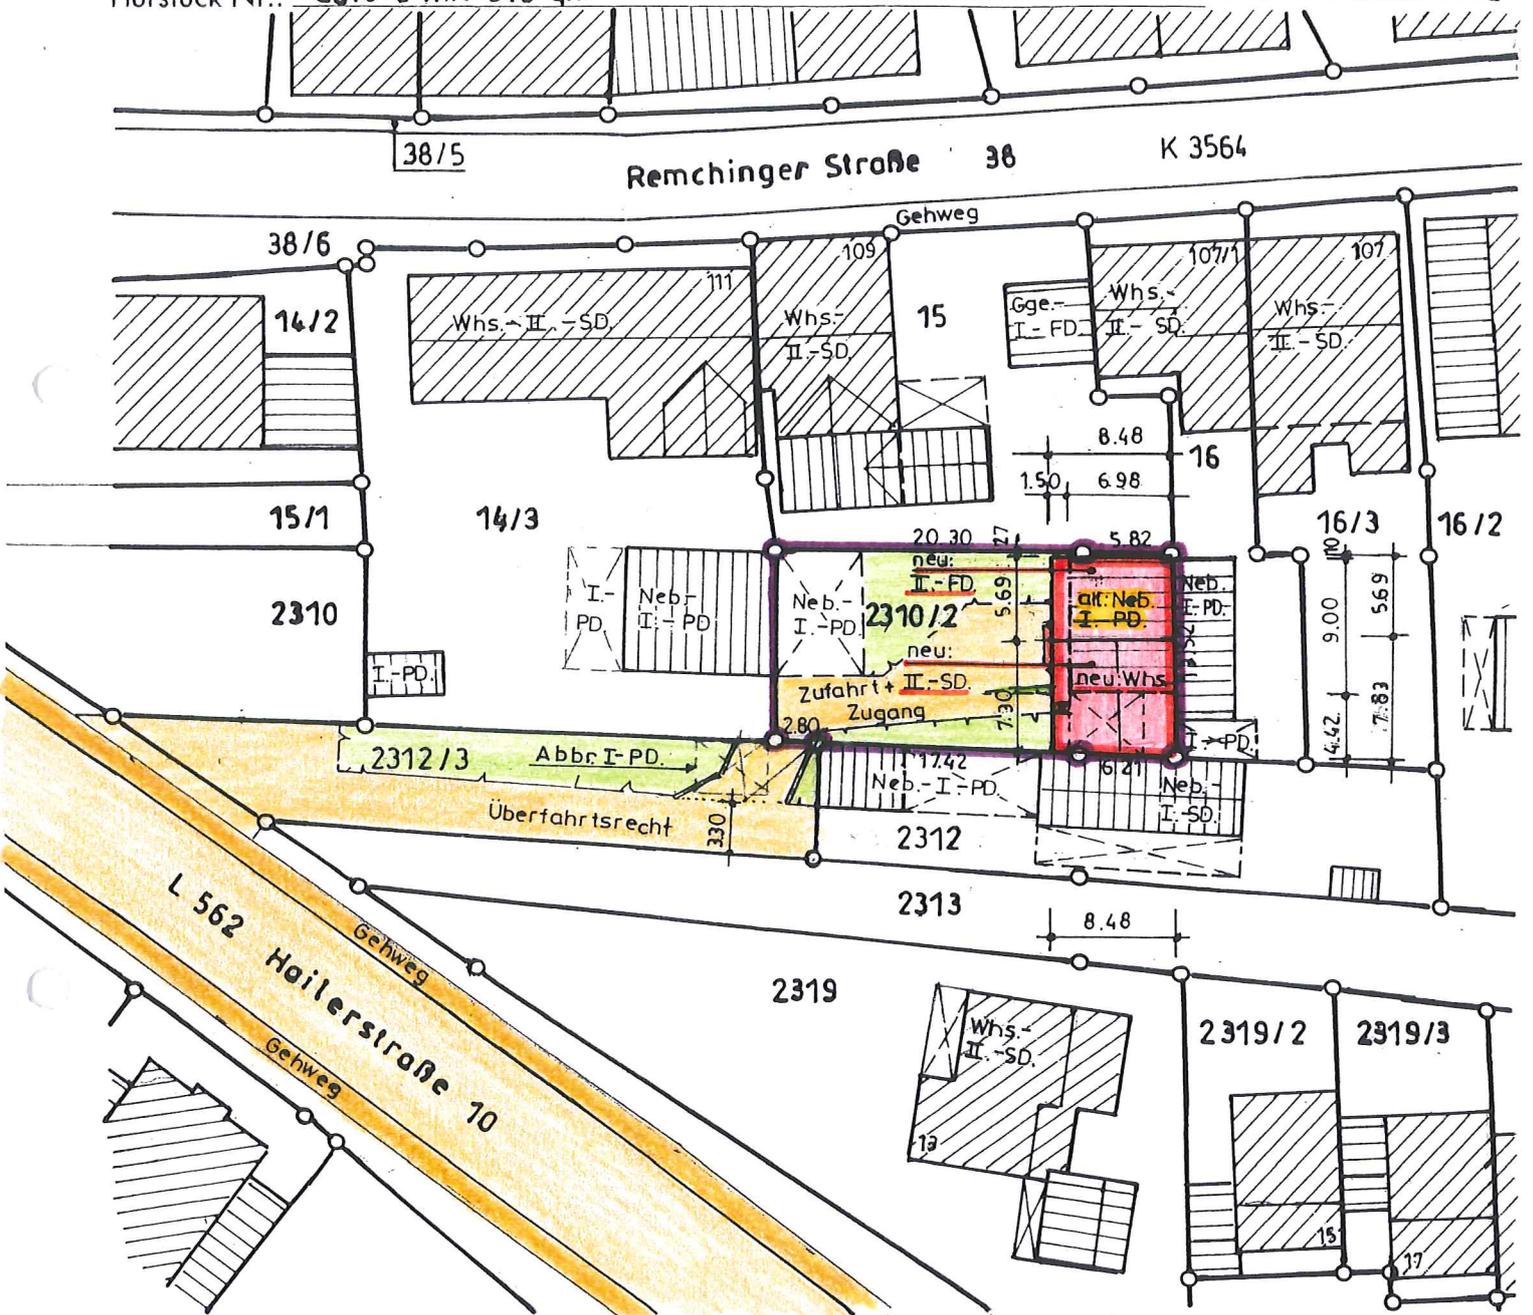

76307 Karlsbad-Langensteinbach, den 20. September 2017


Baugebiet: - ohne Bebauungsplan -
 Beurteilung nach § 34 BauGB

Maße dürfen nicht abgegriffen werden!

Vervielfältigungen, Vergrößerungen und Verkleinerungen sind verboten.

Unterirdische Versorgungsleitungen und dergleichen sind im vorliegenden Plan nicht enthalten, sie sind bei den zuständigen Stellen zu erfragen.

Gefertigt nach § 4 LBOVVO

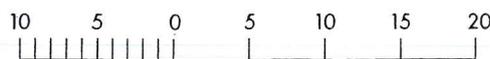

1 : 500 Flurkartengenaugigkeit

Dipl.-Ing. (FH)
HORST BECKER
 Sachverständiger nach
 § 2 Abs. 4a BauVorVVO B-W
 76307 KARLSBAD-LANGENSTEINBACH
 Hermann-Löns-Weg 49
 Tel. 07202/8967