

GRENZE




⑤

GREYSE




KONSTRUKTION NACH
STATISCHER BERECHNUNG
KNIESTOCK: 80 cm
DACHNEIGUNG: 38°
DACHEINDECKUNG:
ZIEGEL - NATURROT


SÜDOSTANSICHT

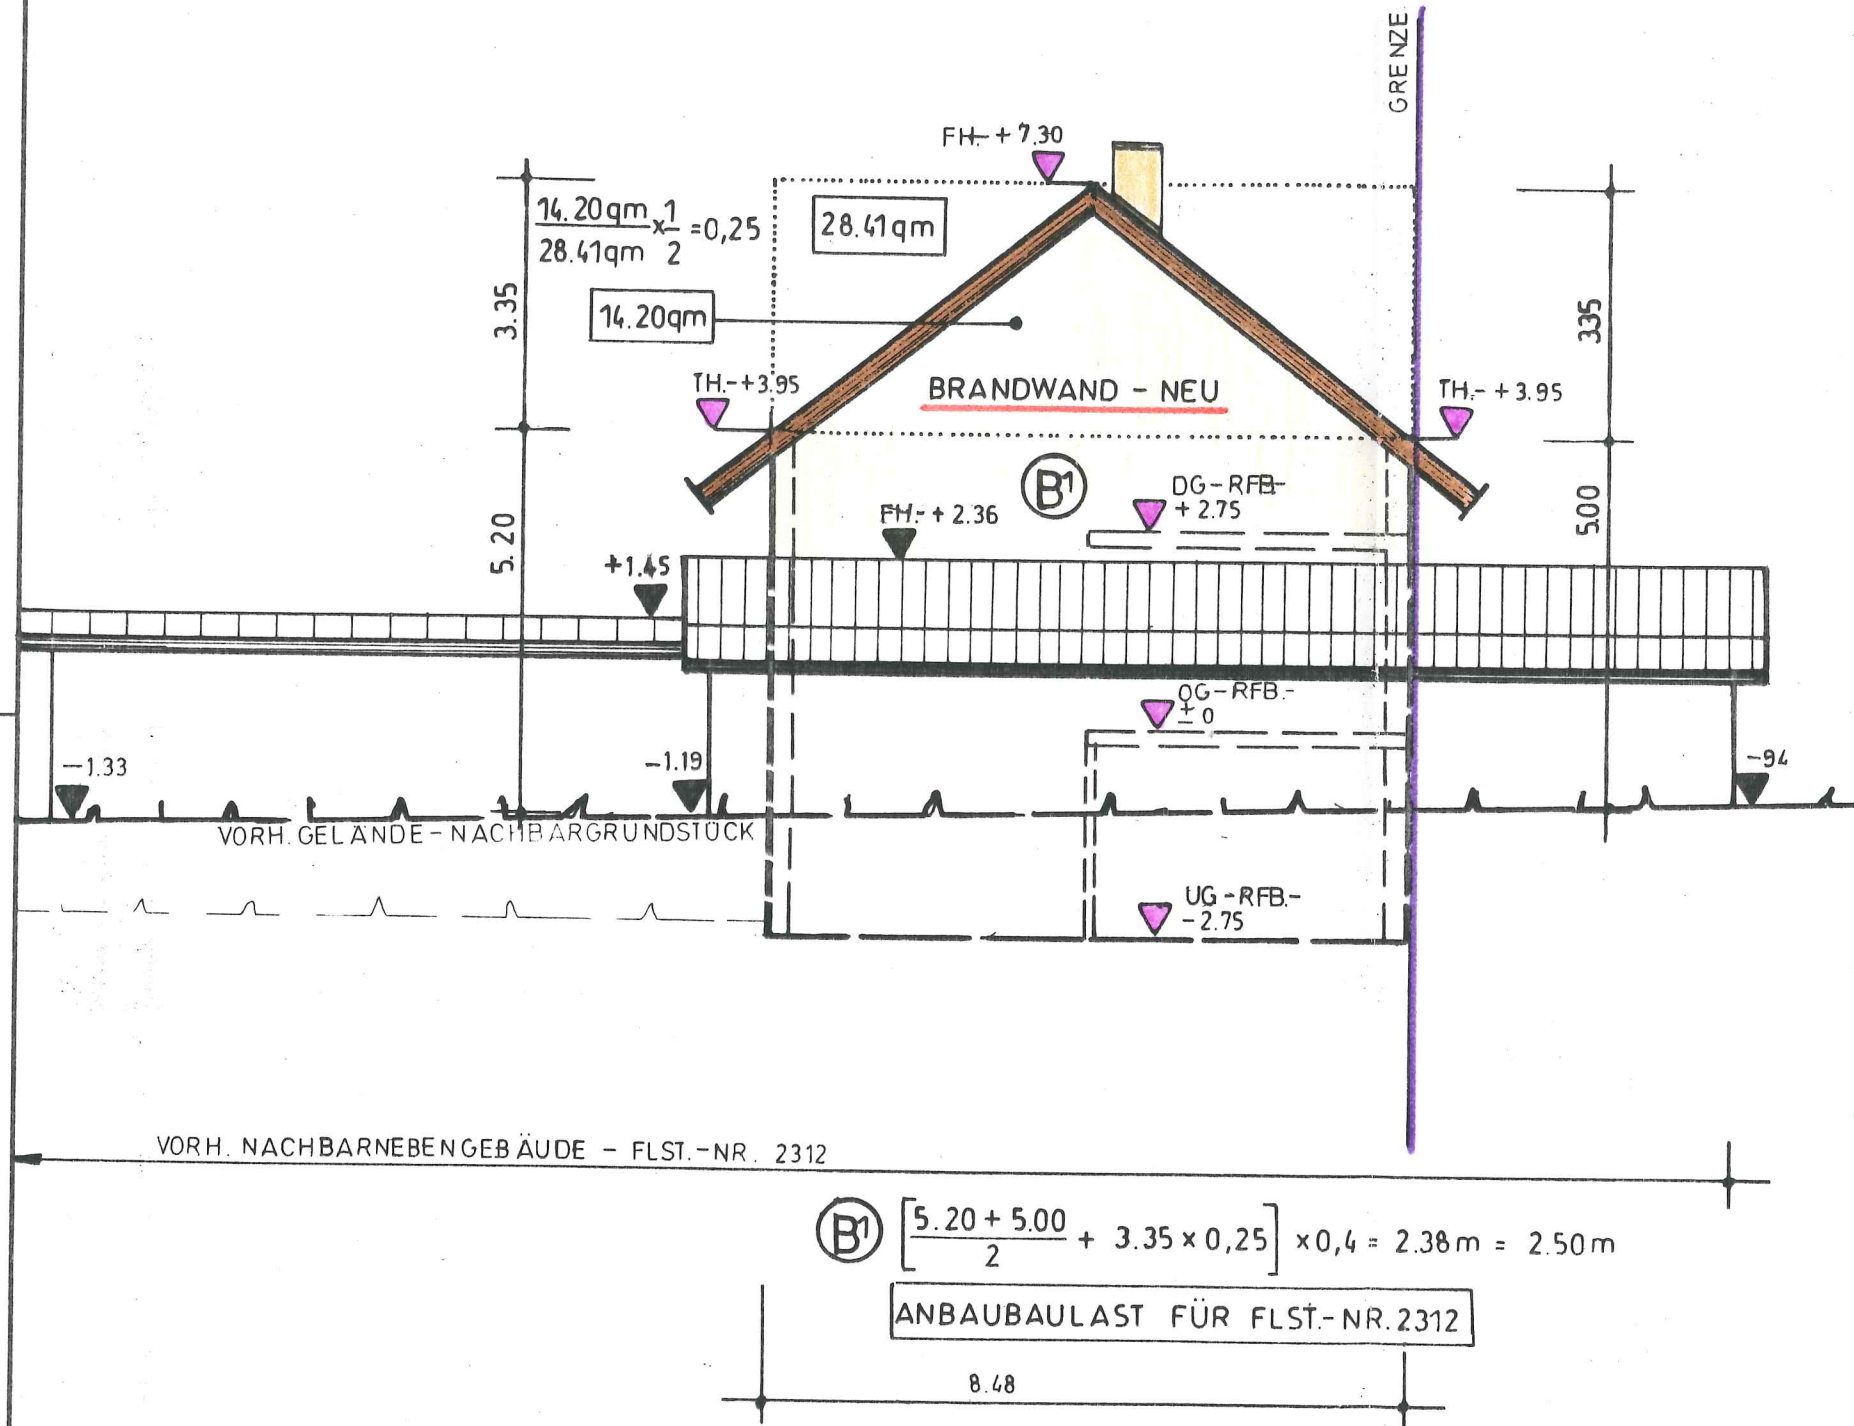

NORDWESTANSICHT

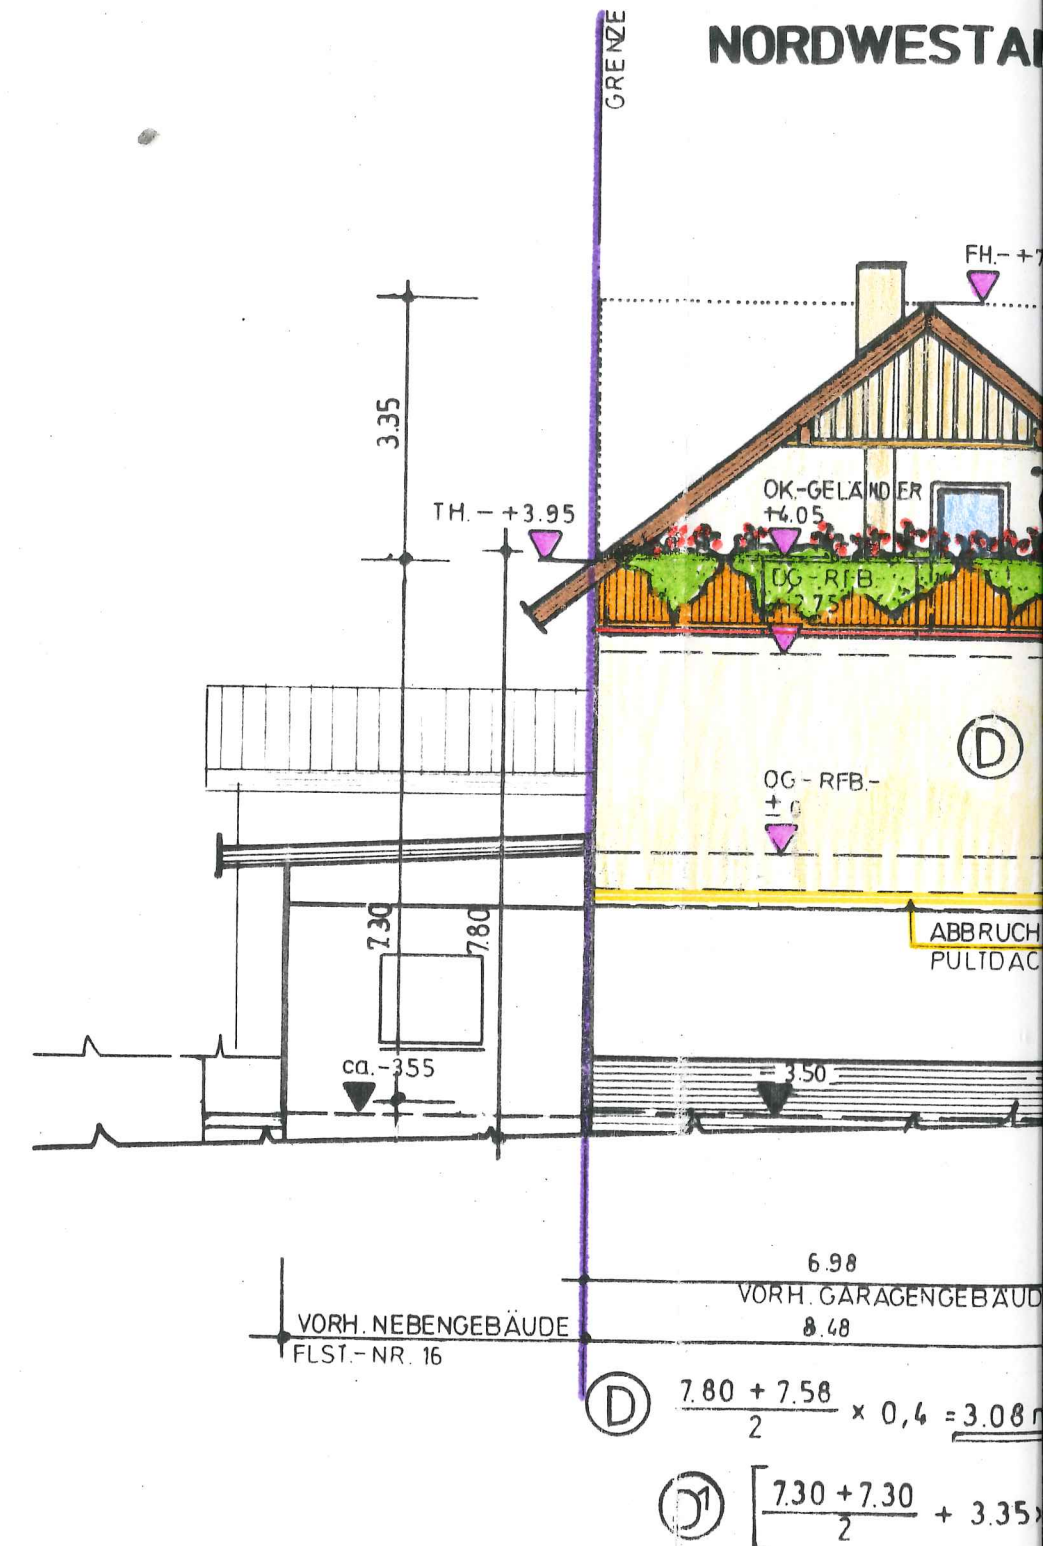


OSTANSICHT

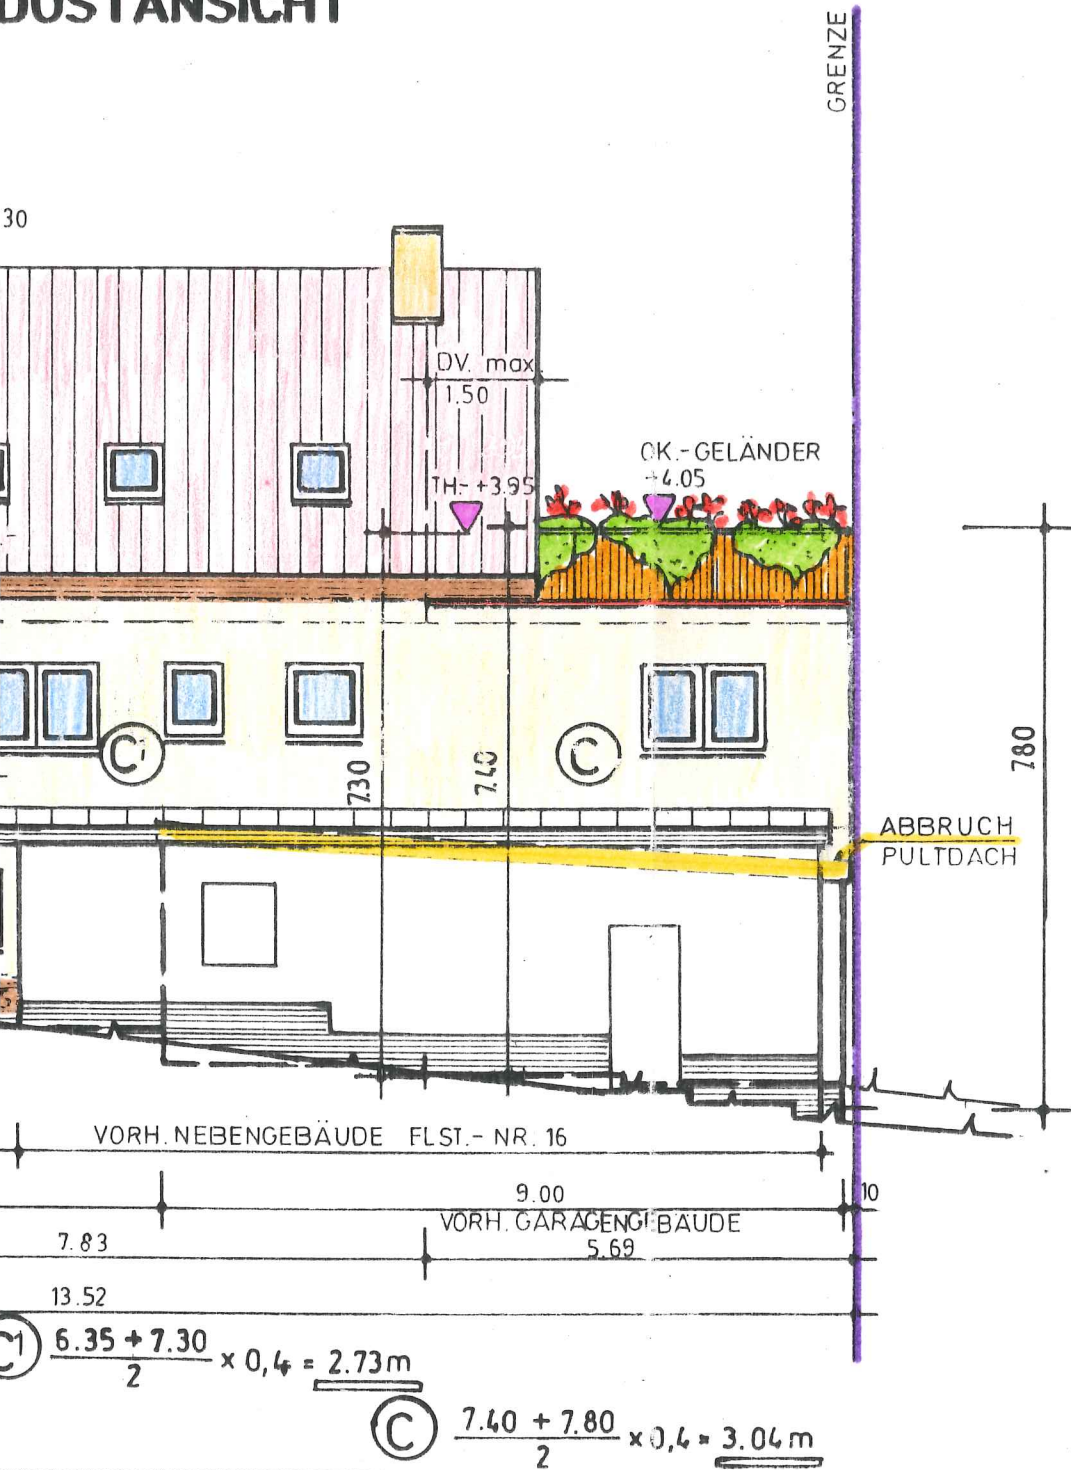


EREINIGUNGSBAULAST
LST.-NR. 2310/2 u. FLST.-NR. 16

SÜDWESTANSICHT

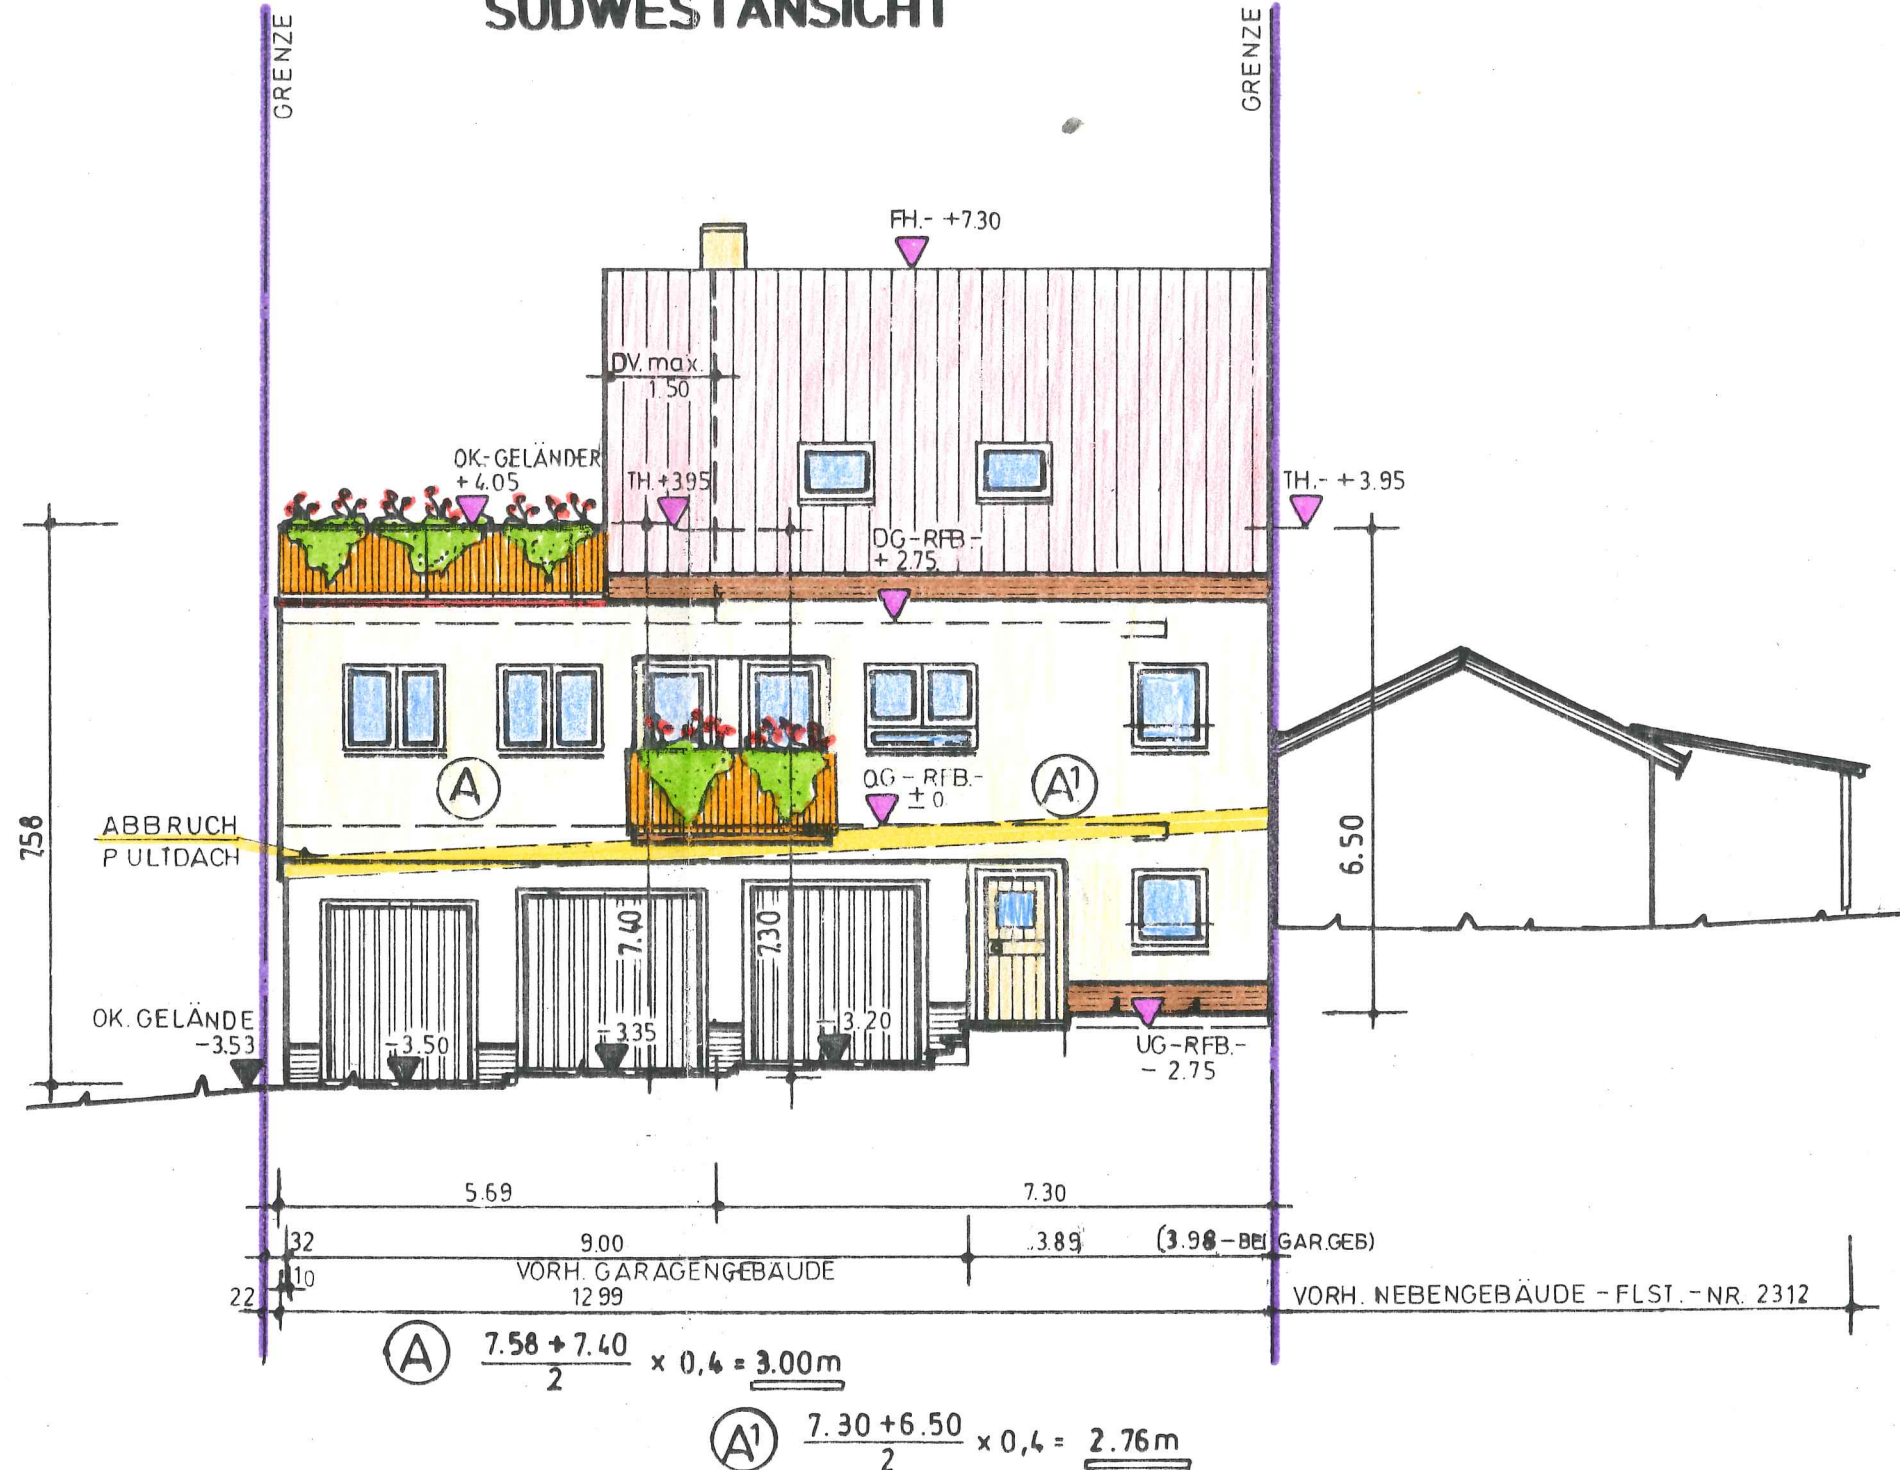

NORDOSTANSICHT

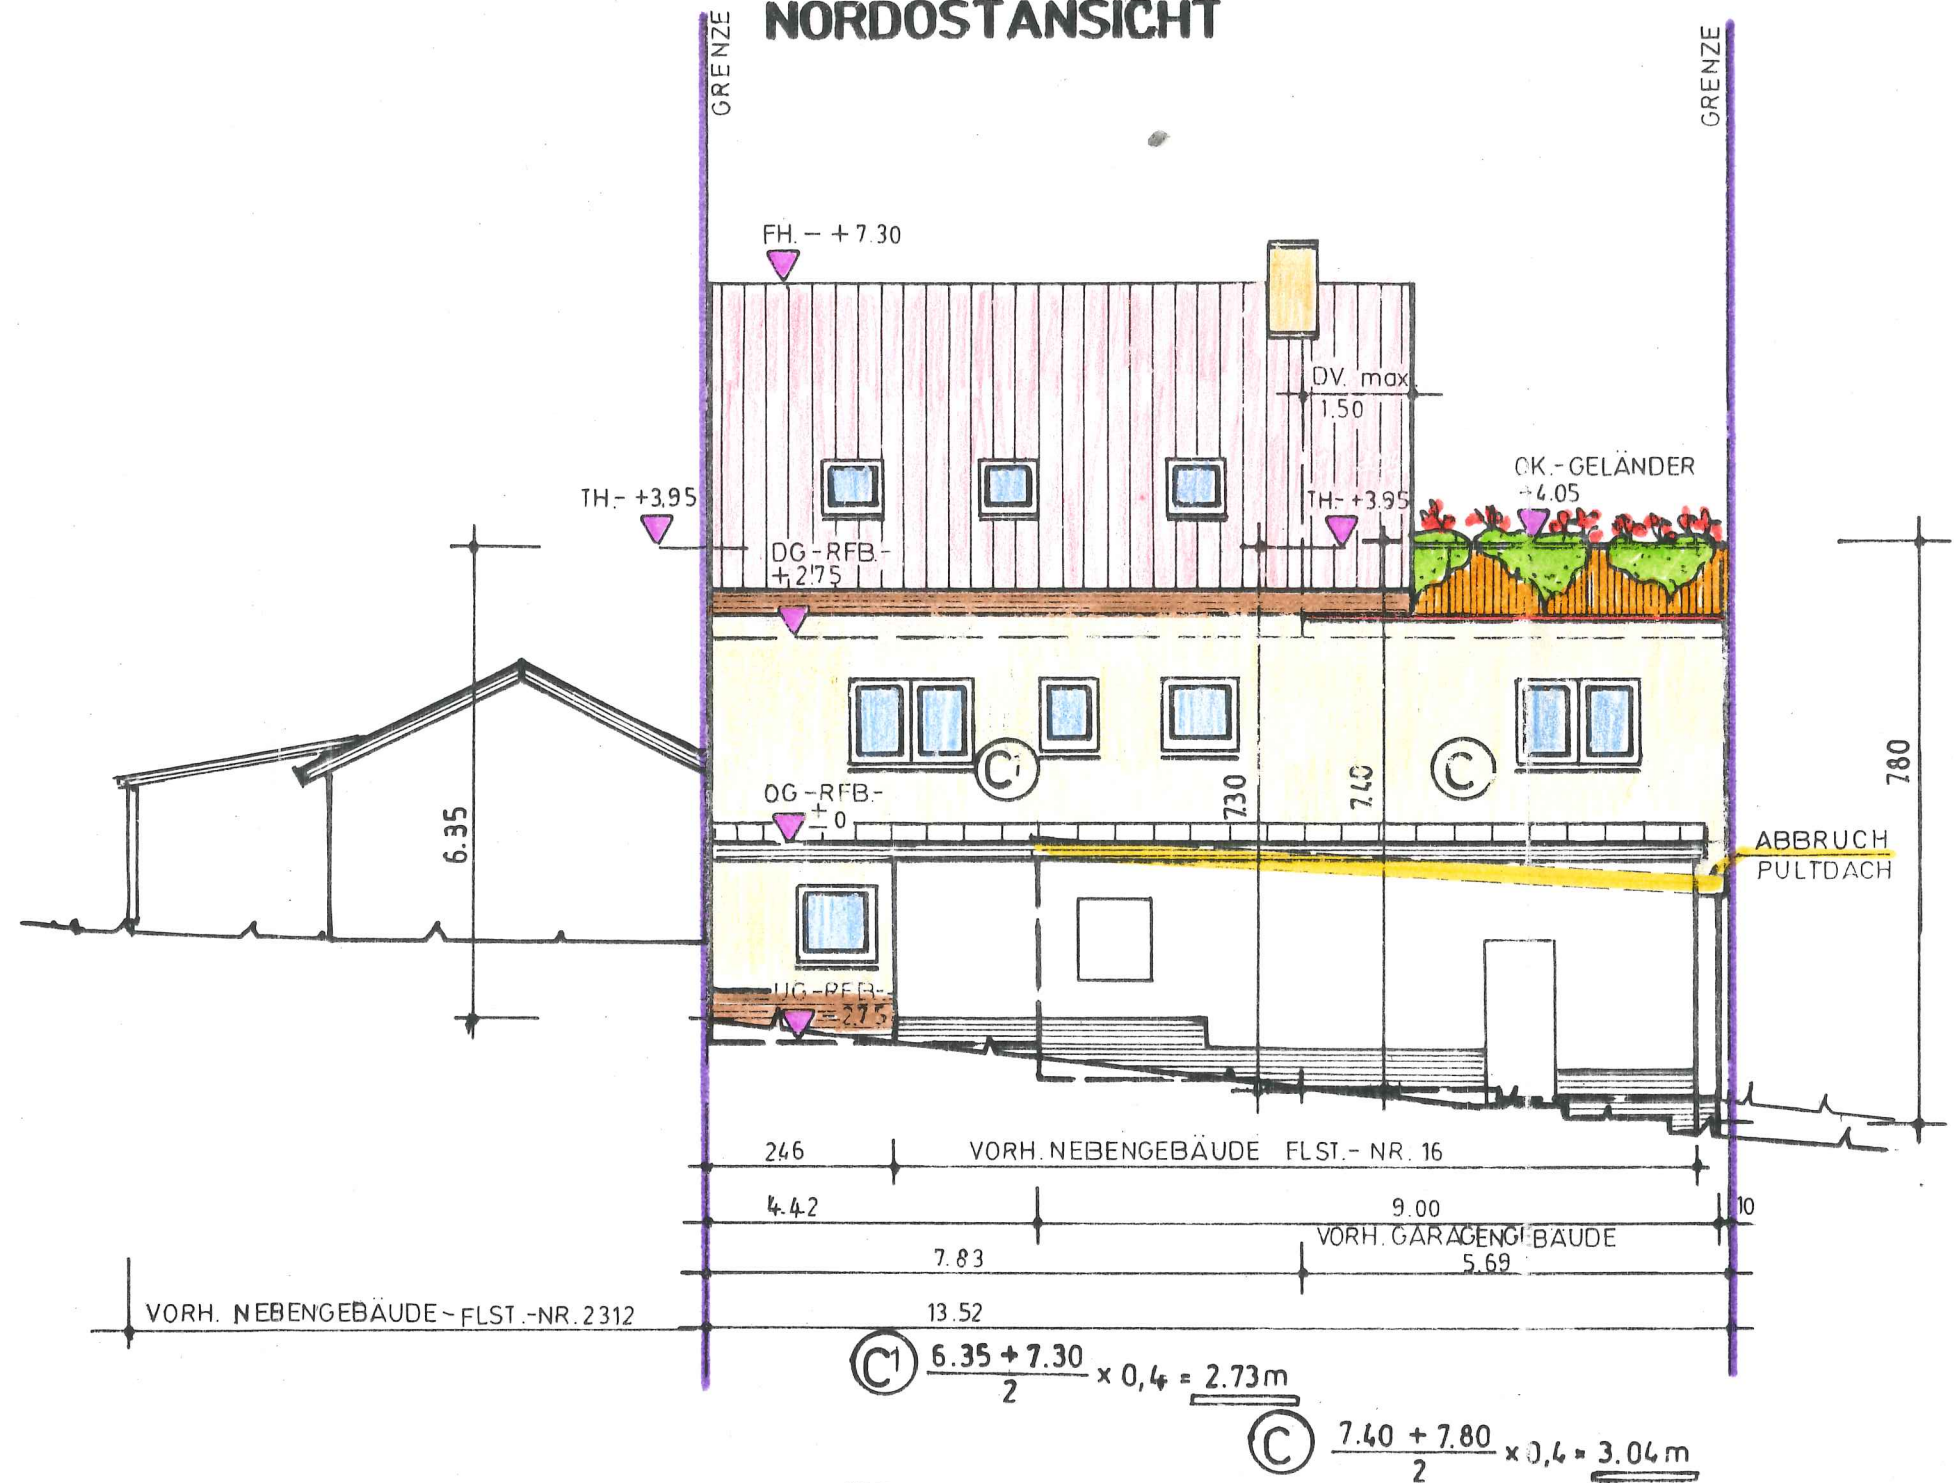

VEREINIGUNGSBAULAST
FLST.-NR. 2310/2 u. FLST.-NR. 16