

Bauvorhaben:
Neubau 6-Fam.-Wohnhaus
mit Garagen

Bauort:
76307 Karlsbad
OT Langensteinbach
Speicherstraße 5
Flurst.Nr. 232


Bauherr:
ImmoCasa GmbH
Karl-Deubel-Straße 15
76316 Malsch

Planverfasser:
Dipl.-Ing. (FH)
Ulrich Steinbild
Allensteiner Straße 18
76189 Karlsruhe

Datum :
23.06.2017
12.07.2017
21.09.2017

Maßstab :
1:100

Plan Nr. 6 :
Schnitt A-A

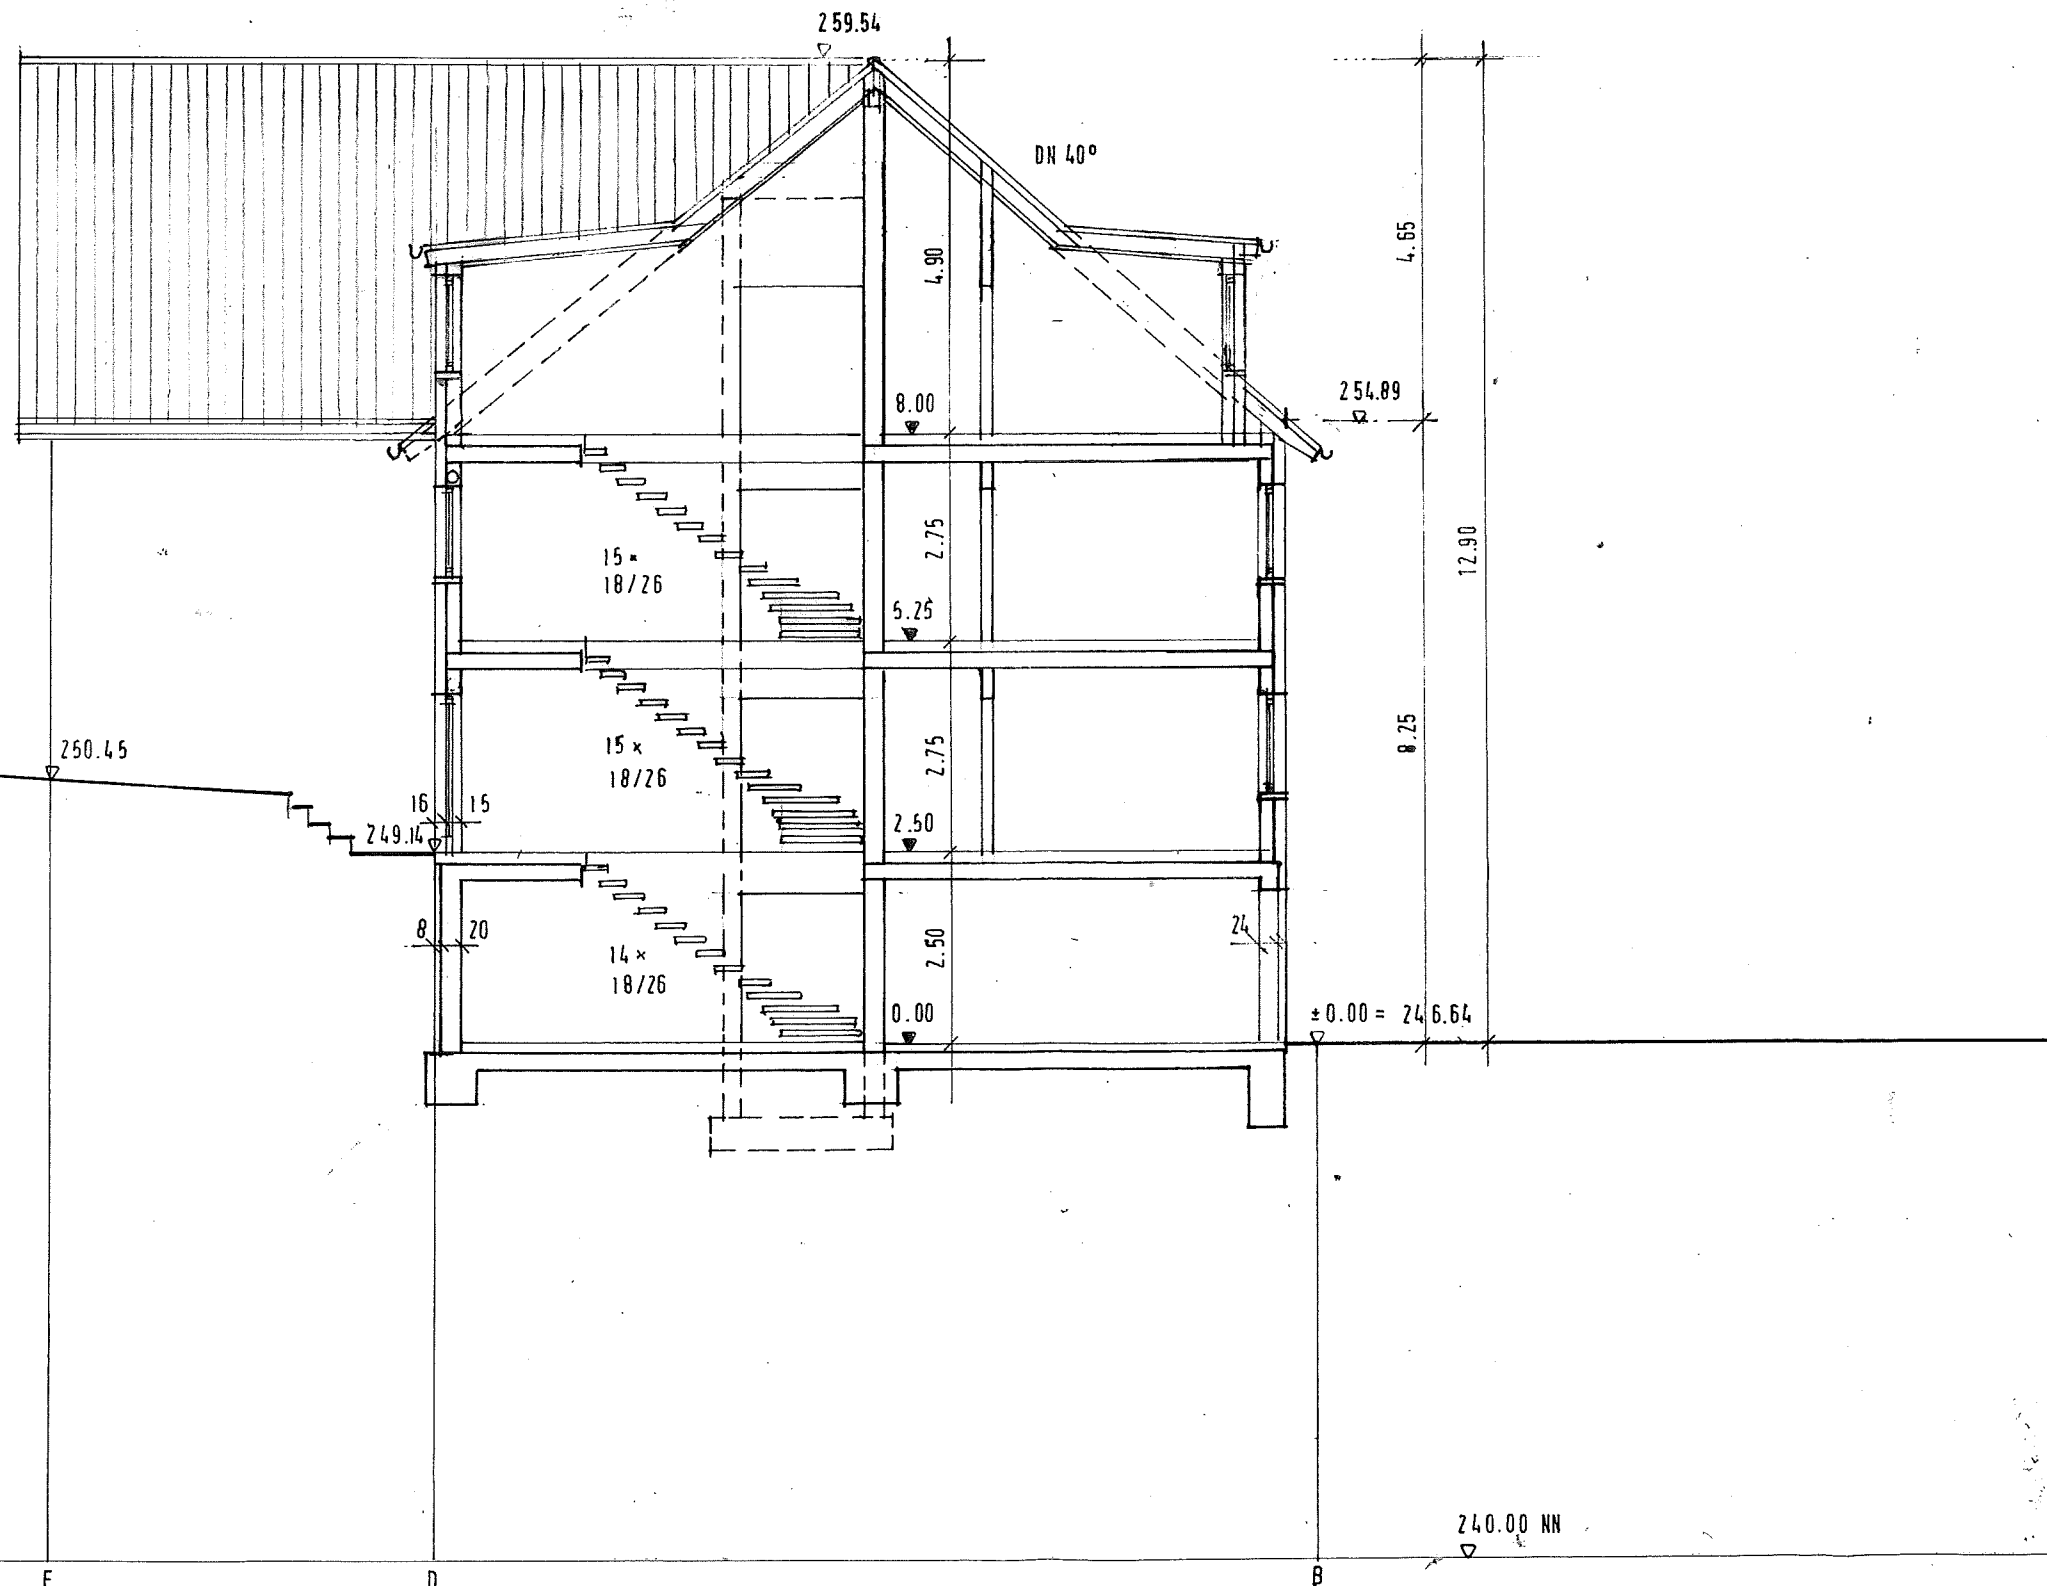

16.332 JO

240.00 NN

Bauvorhaben:
Neubau 6-Fam.-Wohnhaus
mit Garagen

Bauort:
76307 Karlsbad
OT Langensteinbach
Speicherstraße 5
Flurst.Nr. 232


Bauherr:
ImmoCasa GmbH
Karl-Deubel-Straße 15
76316 Malsch

Planverfasser:
Dipl.-Ing. (FH)
Ulrich Steinbild
Allensteiner Straße 18
76139 Karlsruhe

Datum :
23.06.2017
12.07.2017
21.09.2017

Maßstab :
1:100

Plan Nr. 7 :
Schnitt B-B

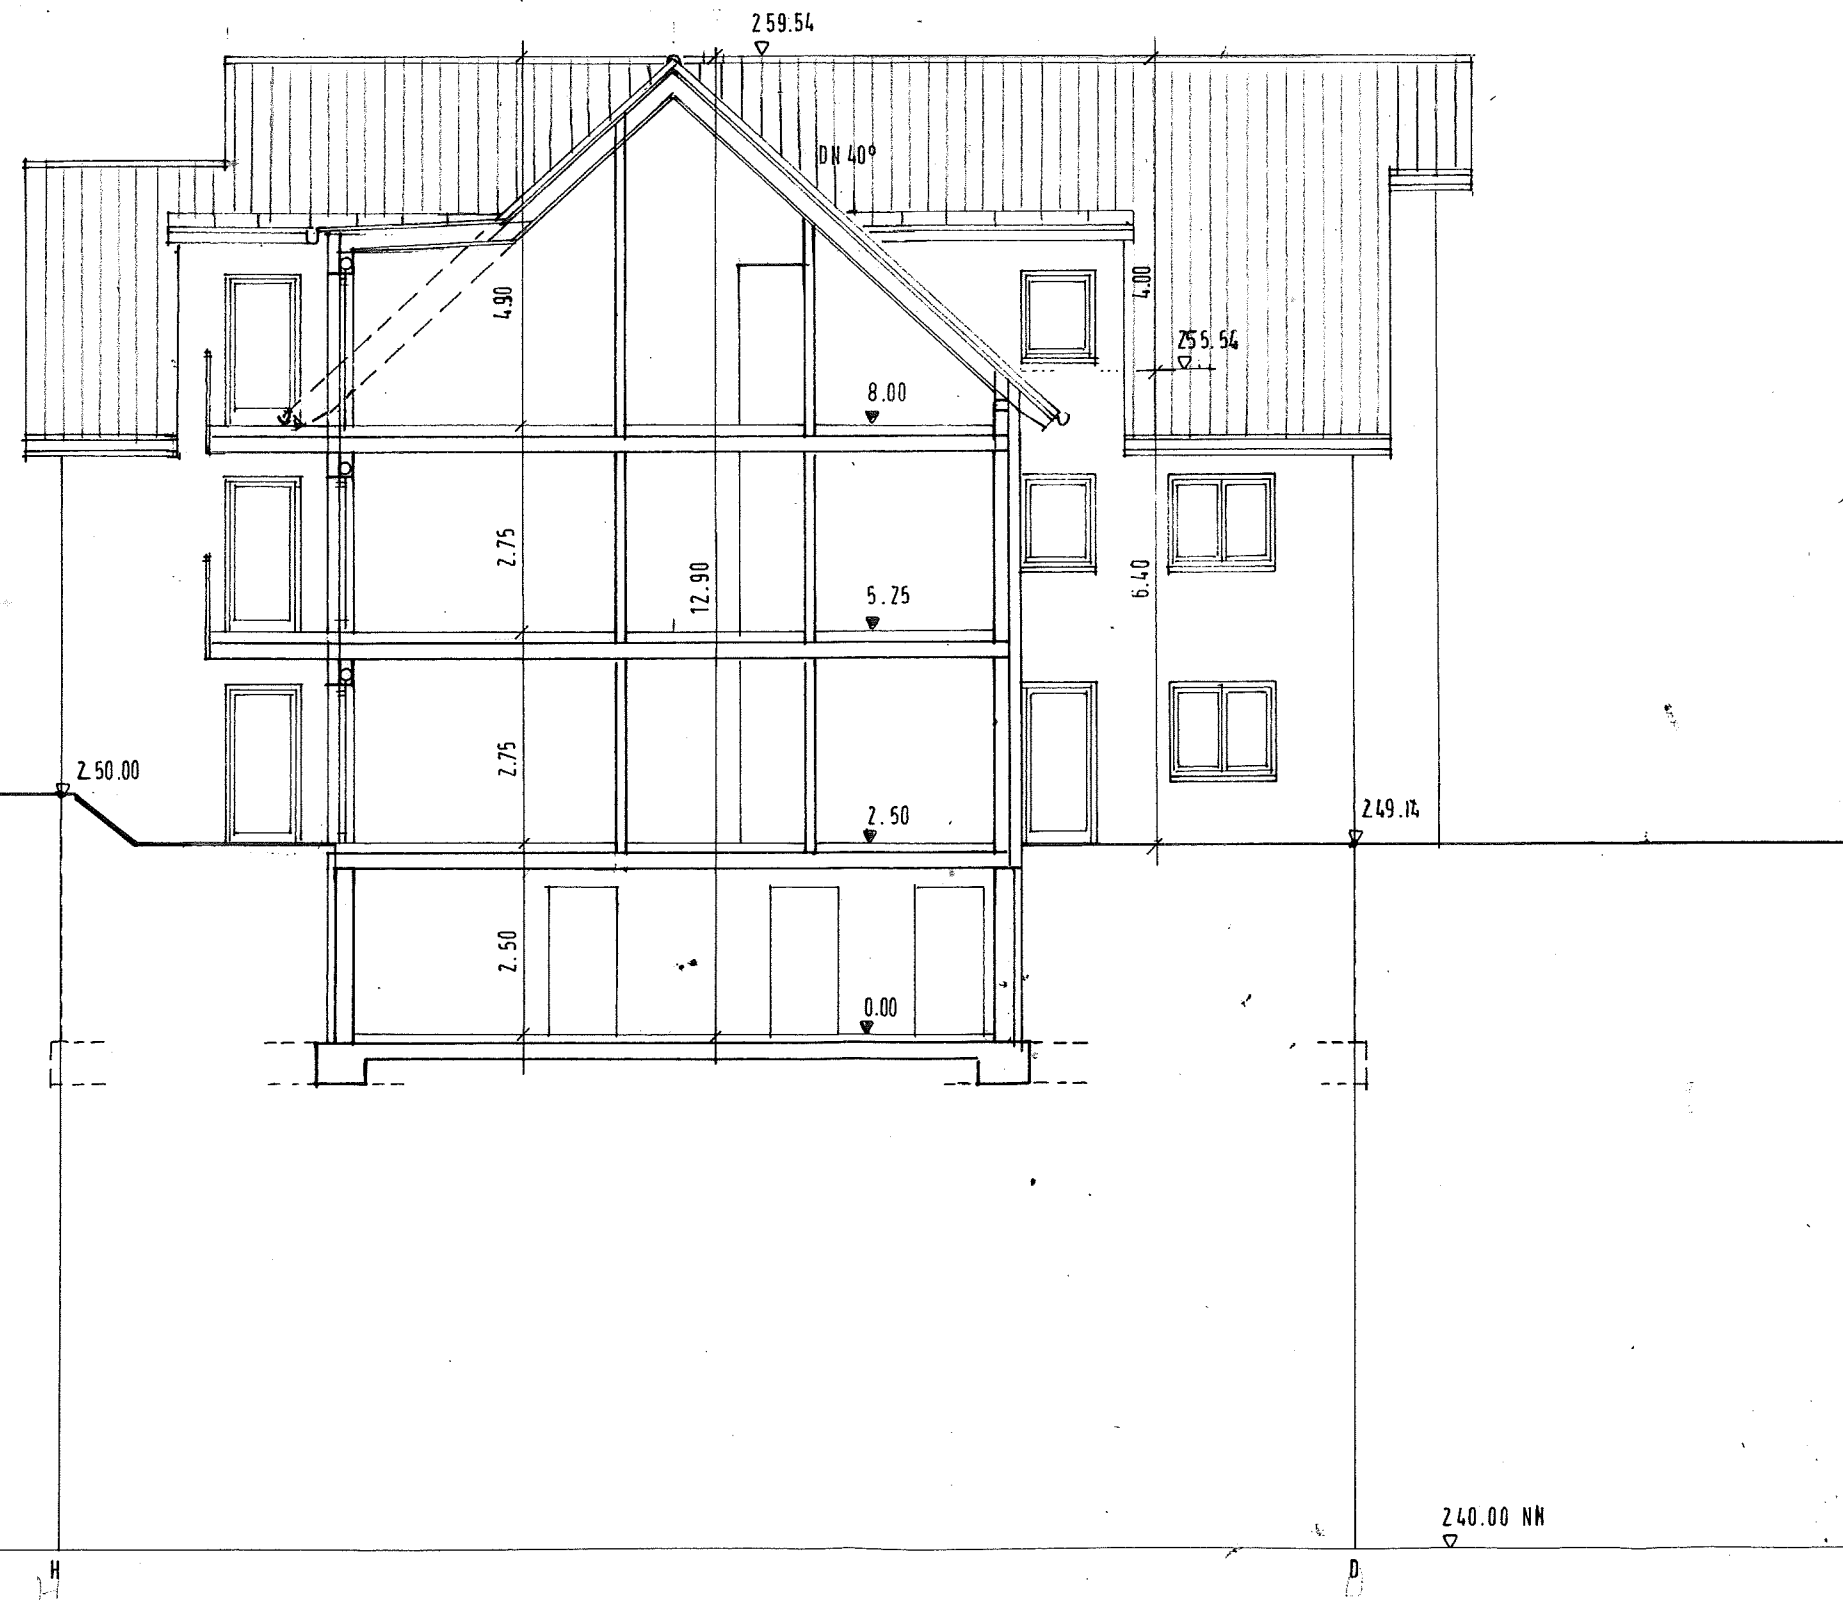

16.332 JO

24.00 NH