

Bauvorhaben:
 Neubau 6-Fam.-Wohnhaus
 mit Garagen

Bauort:
 76307 Karlsbad
 OT Langensteinbach
 Speicherstraße 5
 Flurst.Nr. 232

Bauherr:
 ImmoCasa GmbH
 Karl-Deubel-Straße 15
 76316 Malsch


Planverfasser:
 Dipl.-Ing. (FH)
 Ulrich Steinbild
 Allensteiner Straße 18
 76139 Karlsruhe

Datum:
 23.06.2017
 21.09.2017

Maßstab:
 1:100

Plan Nr. 1:
 Kellergeschoss

16.332 JO

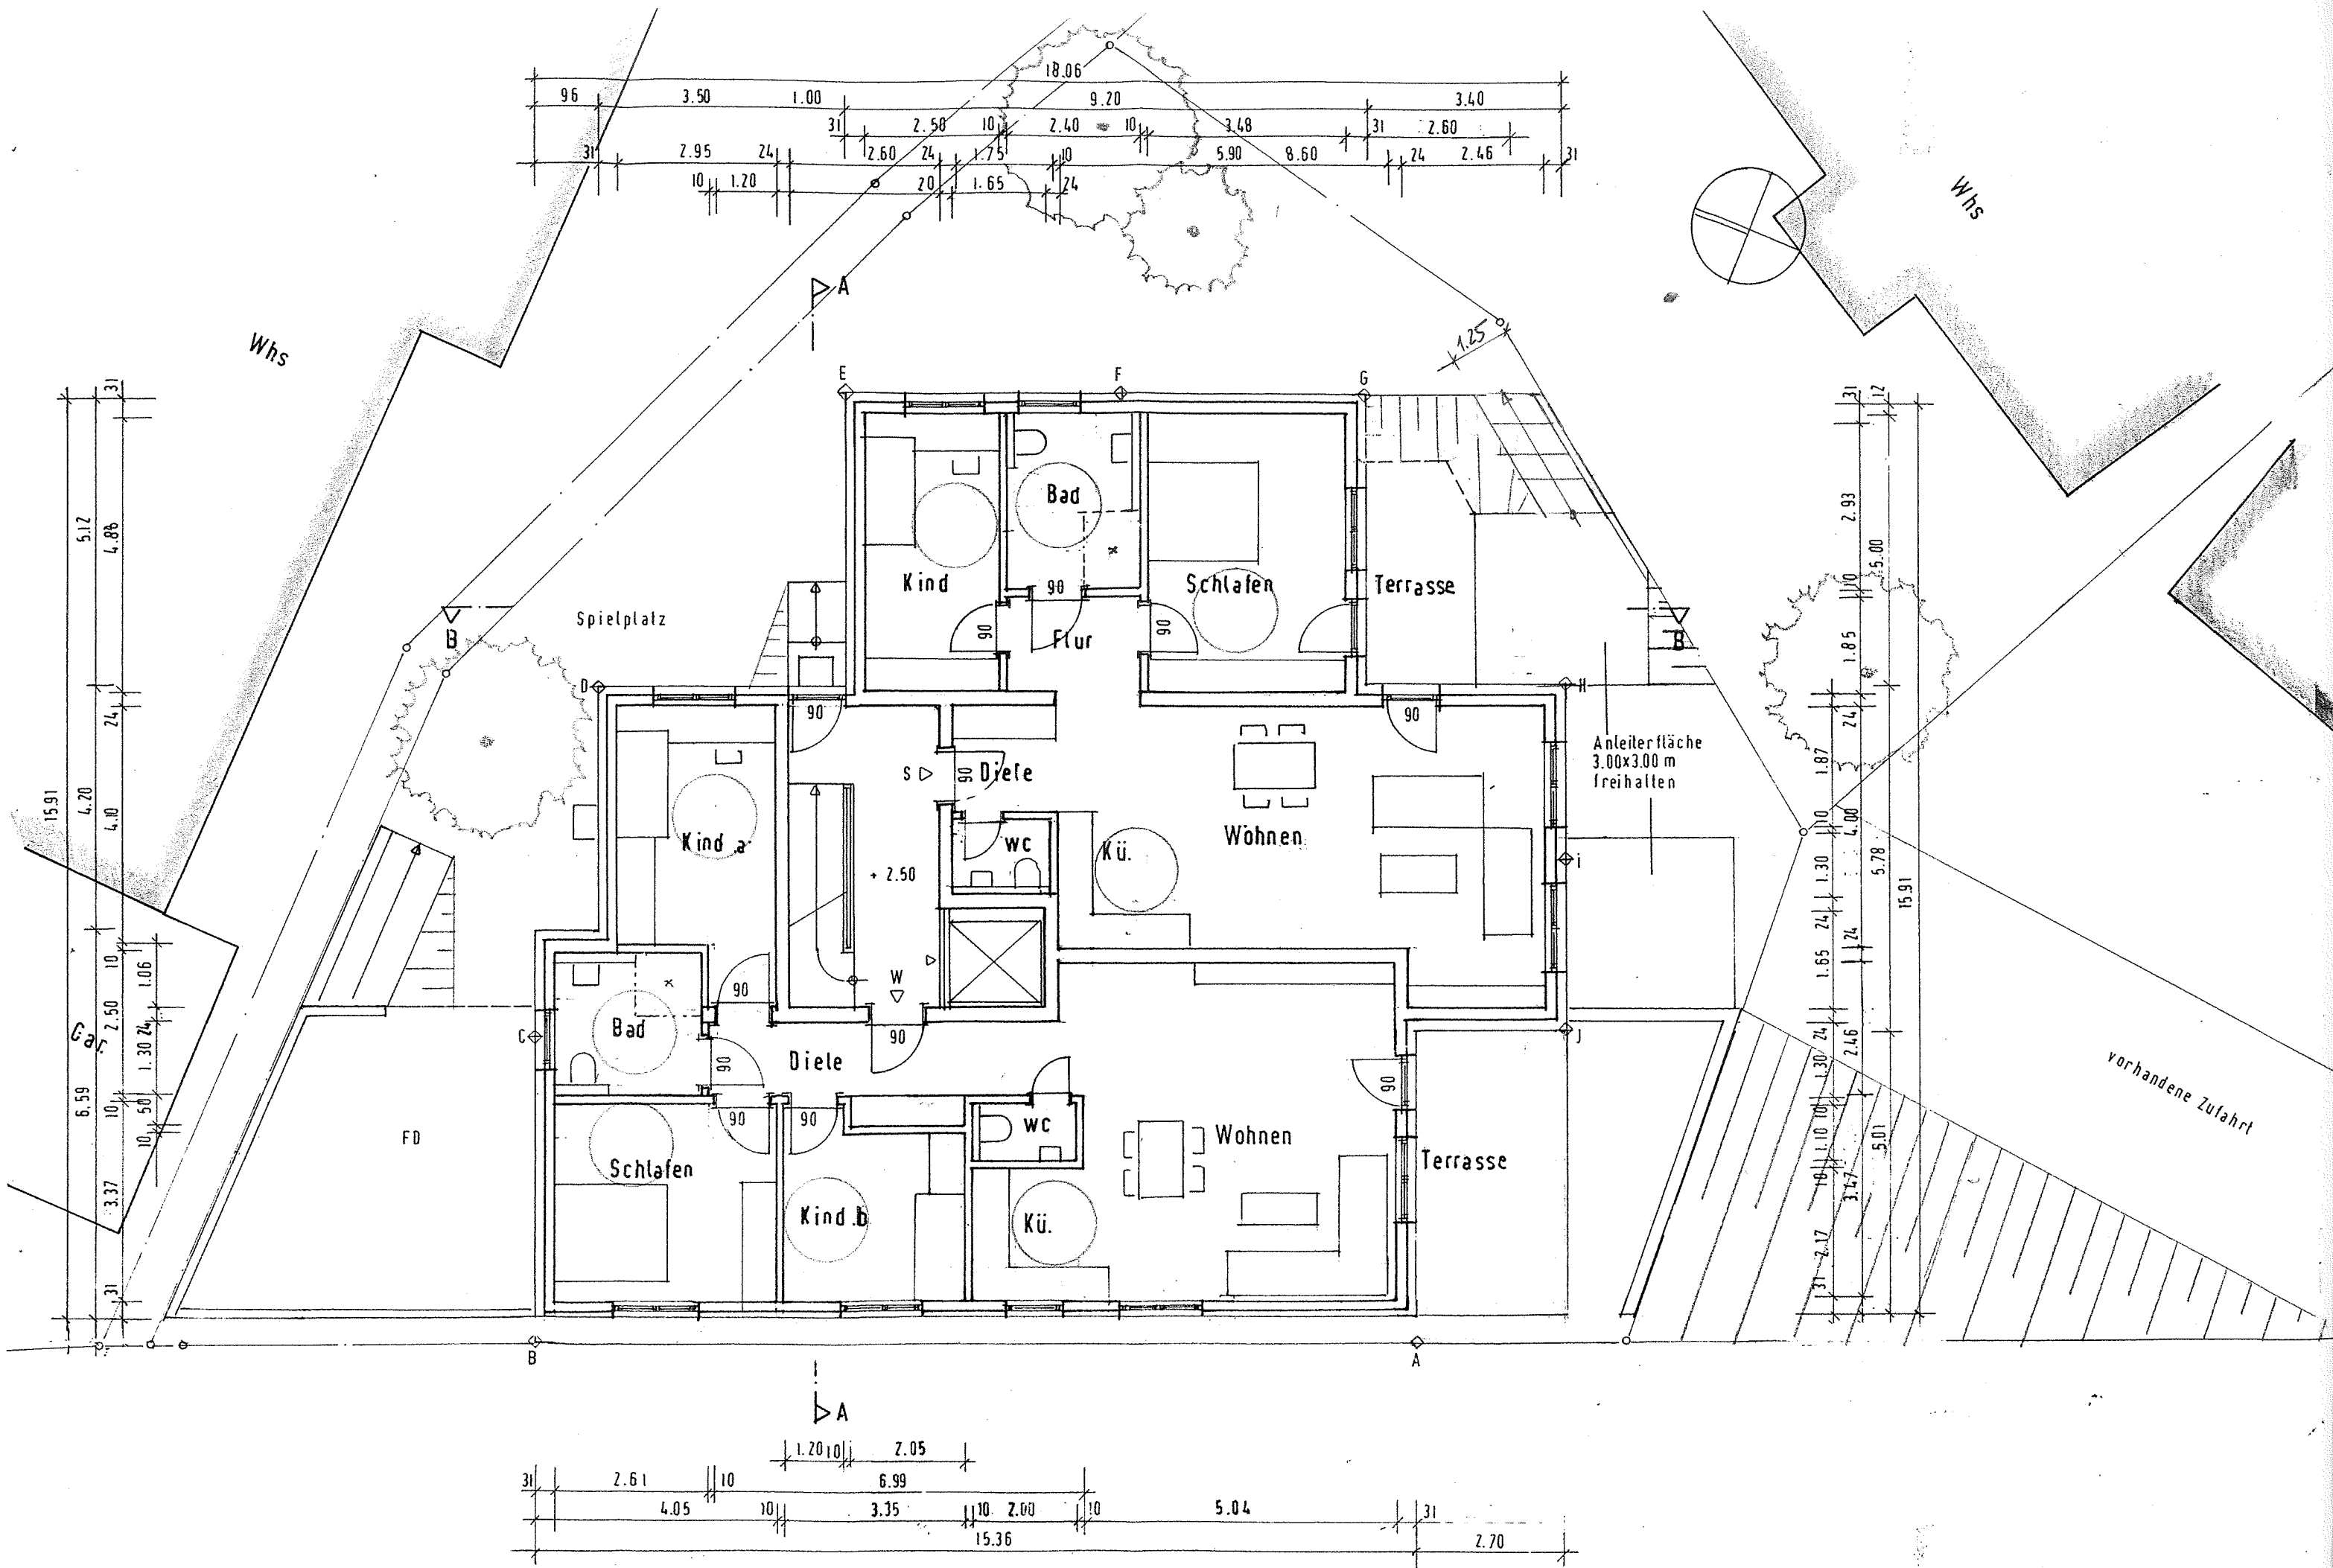

Bauvorhaben:
Neubau 6-Fam.-Wohnhaus
mit Garagen

Bauort:
76307 Karlsbad
OT Langensteinbach
Speicherstraße 5
Flurst.Nr. 232







Bauherr:
ImmoCasa GmbH
Karl-Deubel-Straße 15
76316 Malsch




Planverfasser:
Dipl.-Ing. (FH)
Ulrich Steinbild
Allensteiner Straße 18
76139 Karlsruhe

Datum :
23.06.2017
21.09.2017


Maßstab :
1:100

Plan Nr. 3 :
Obergeschoss

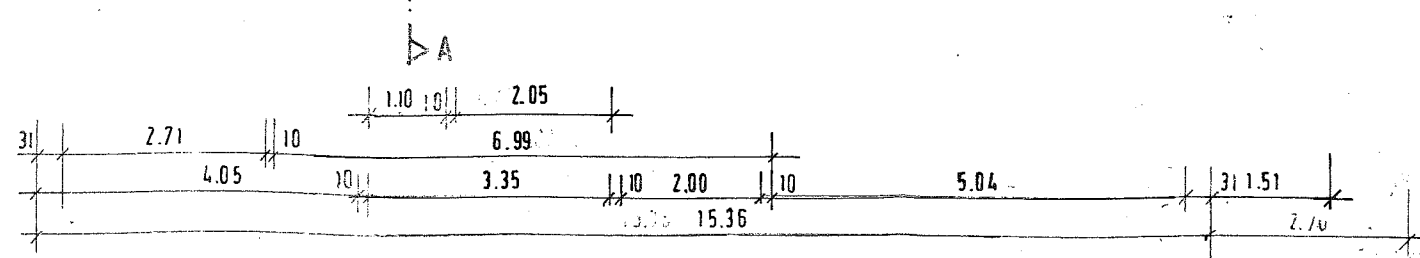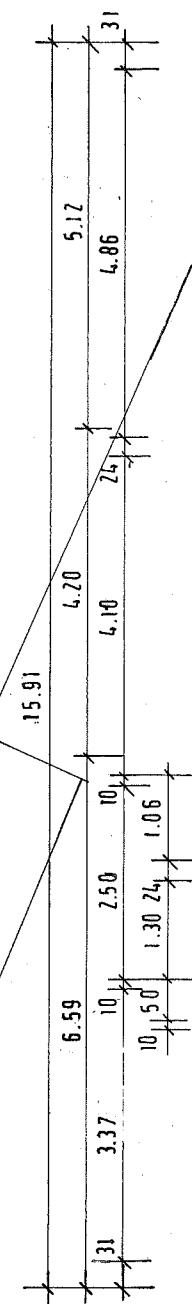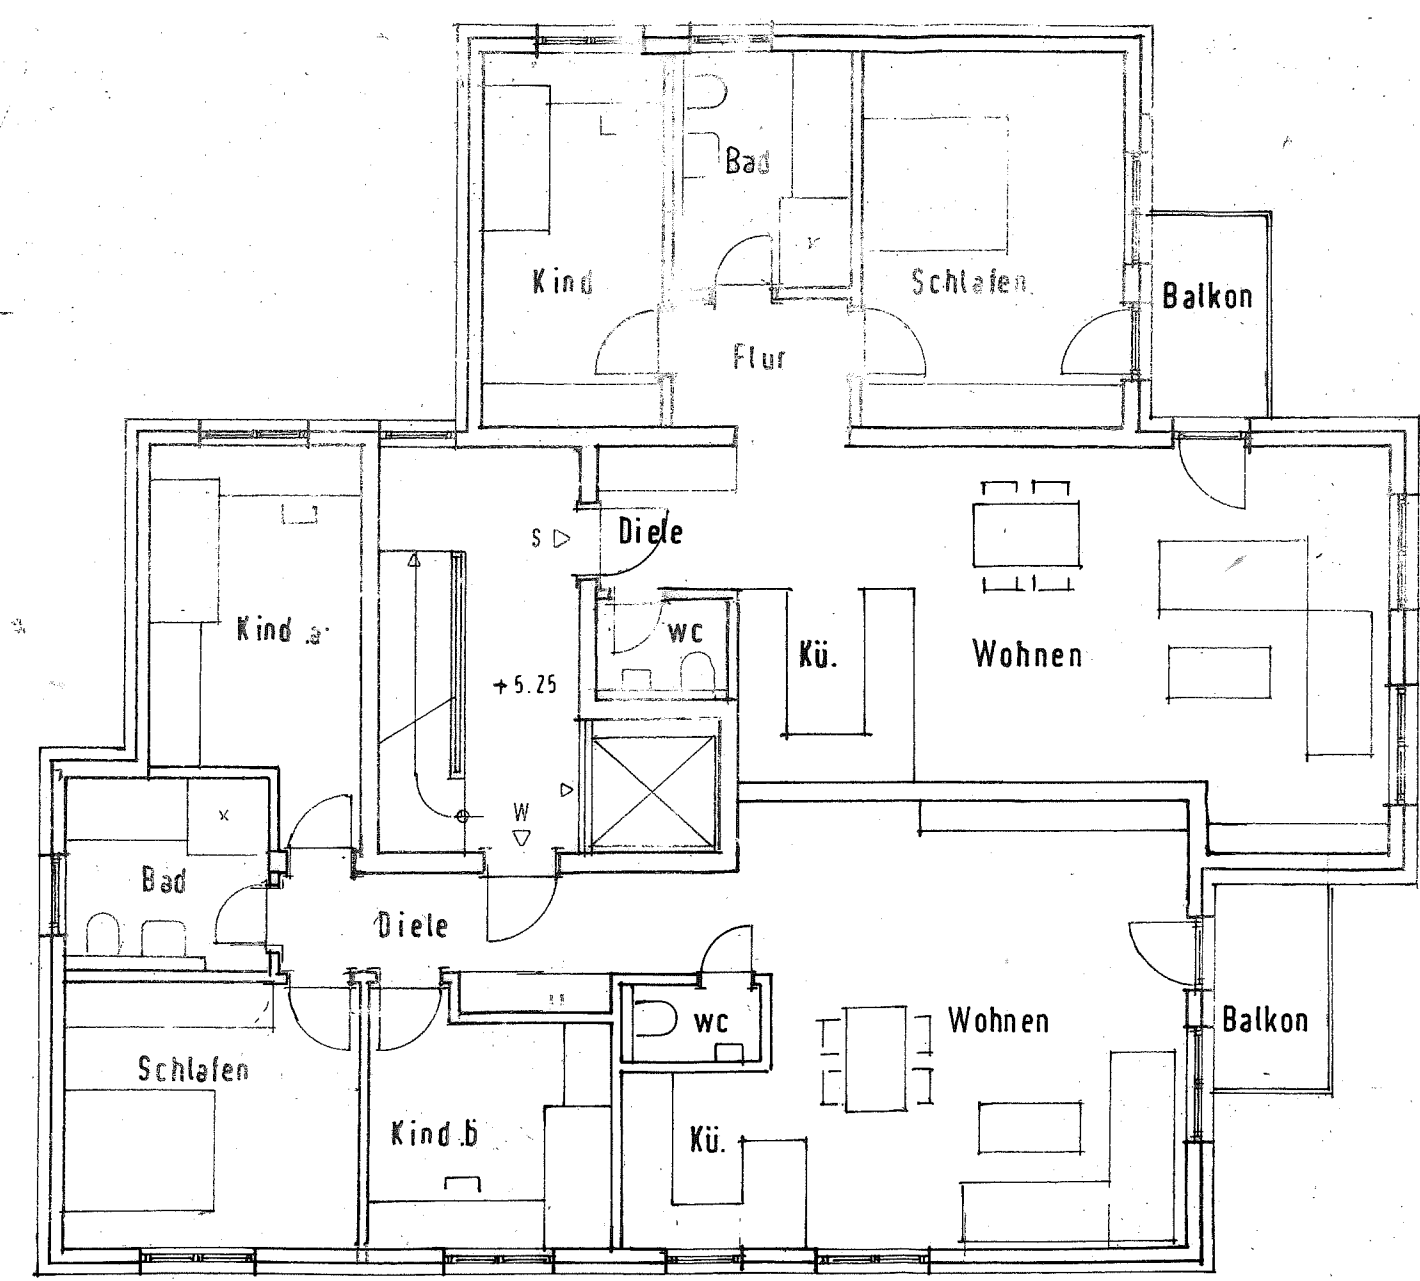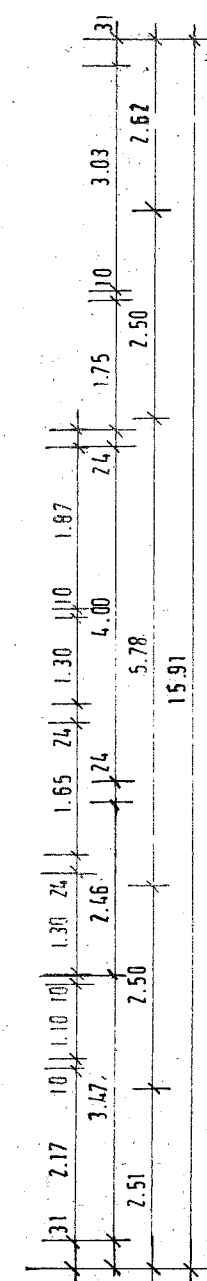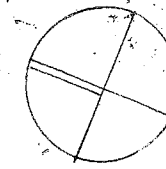
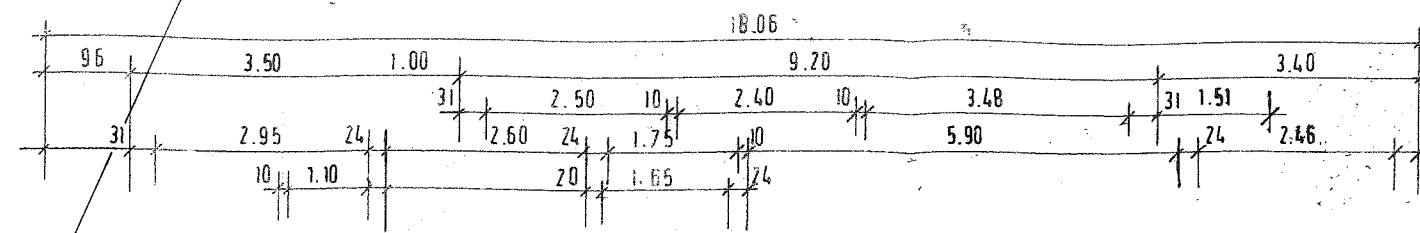


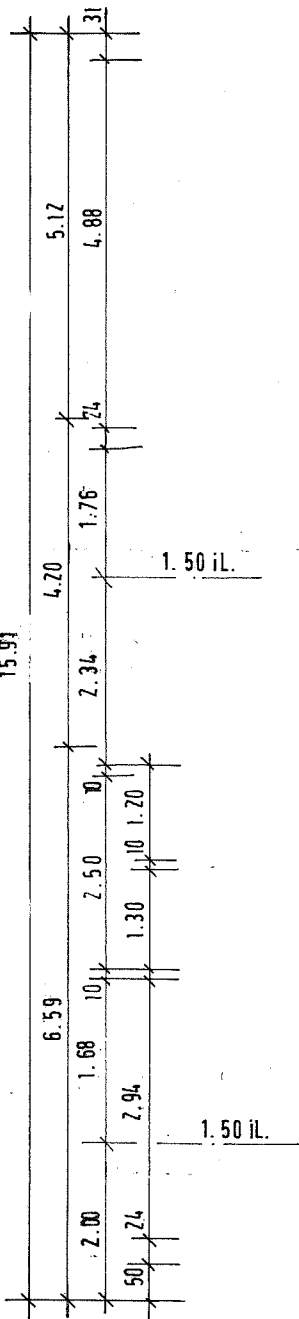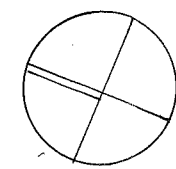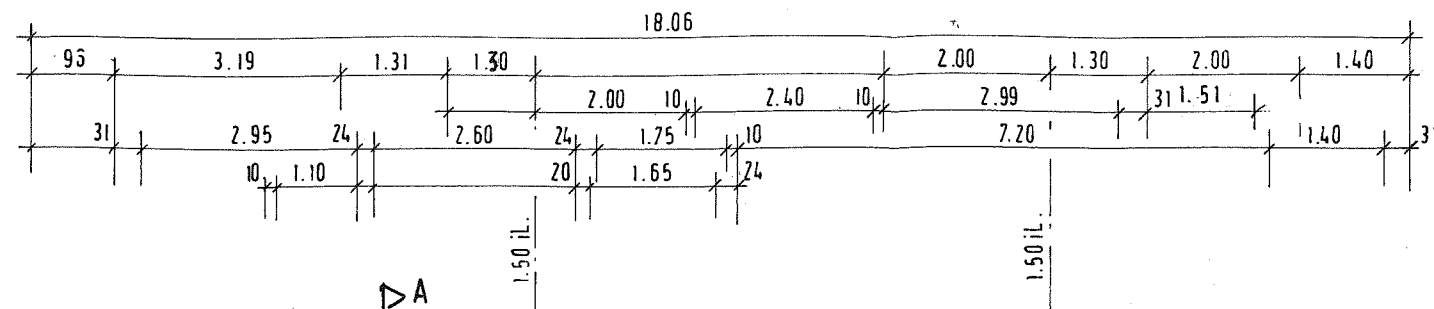

B

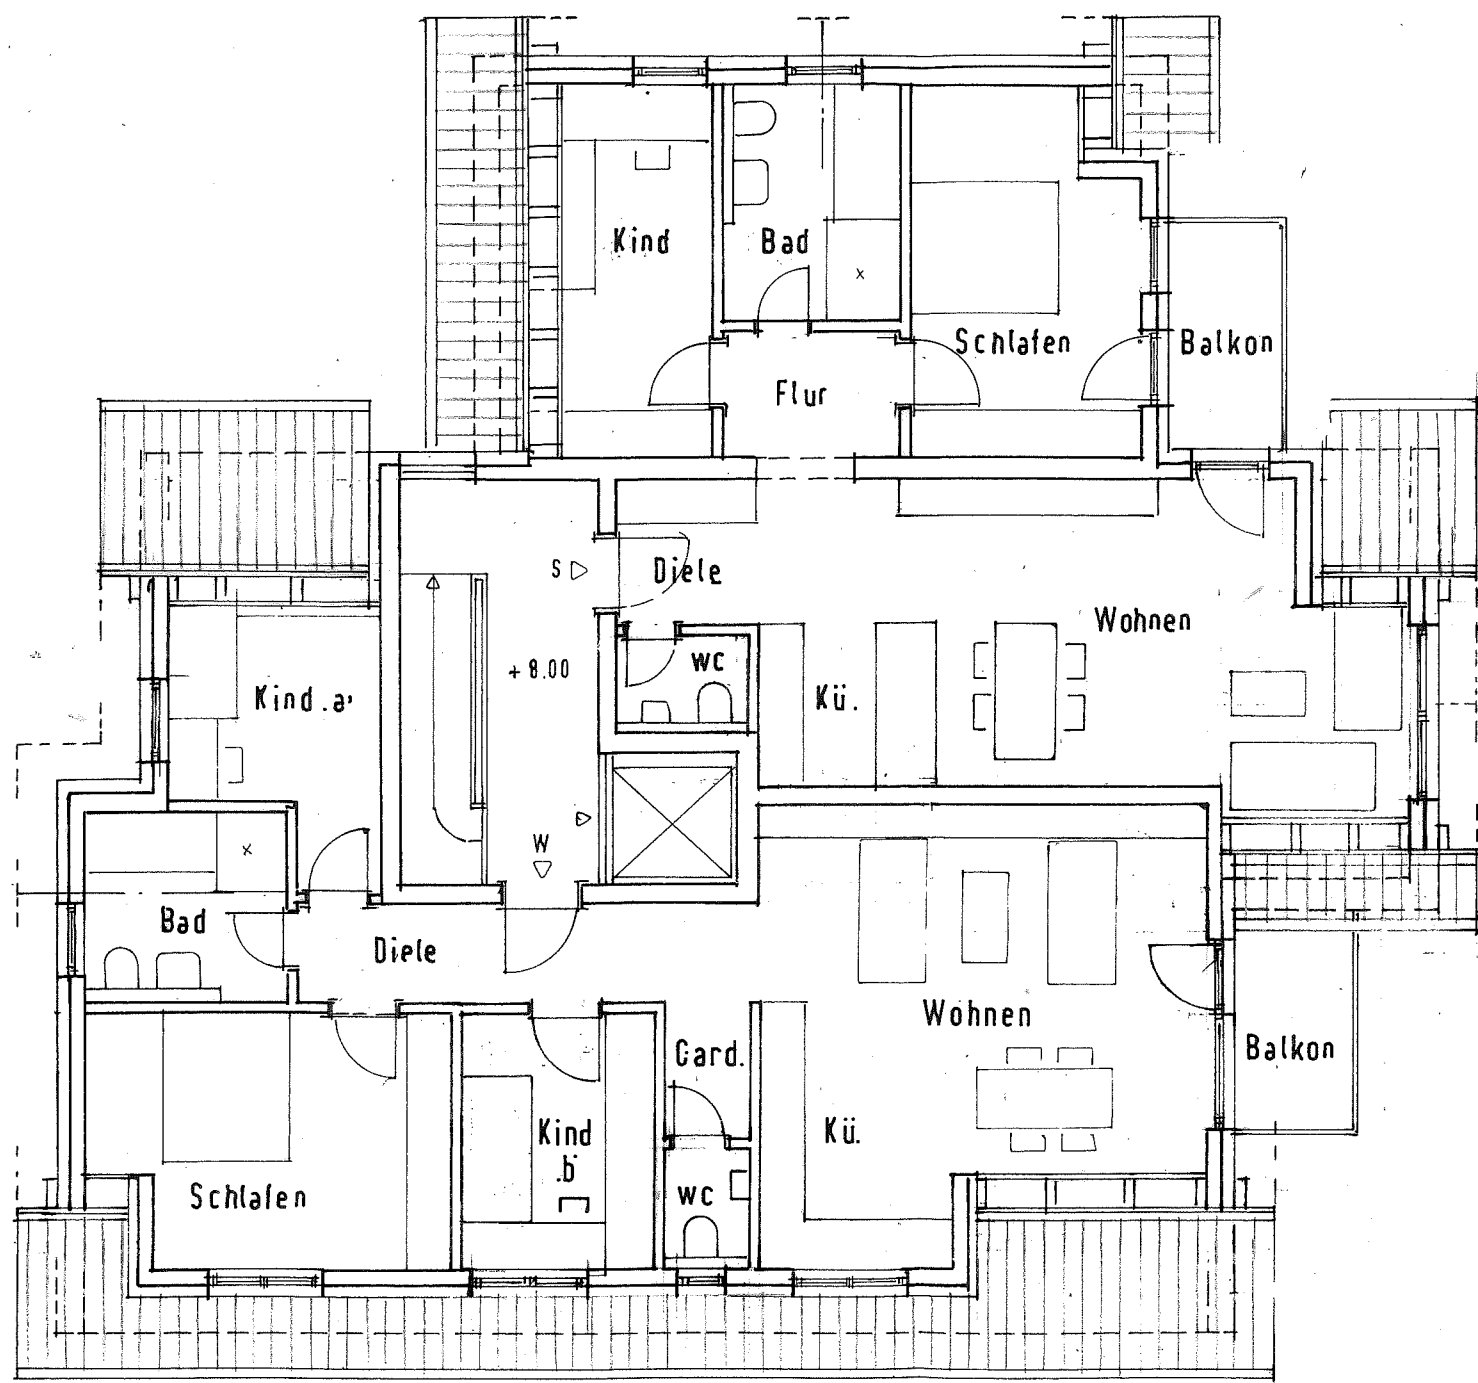

B

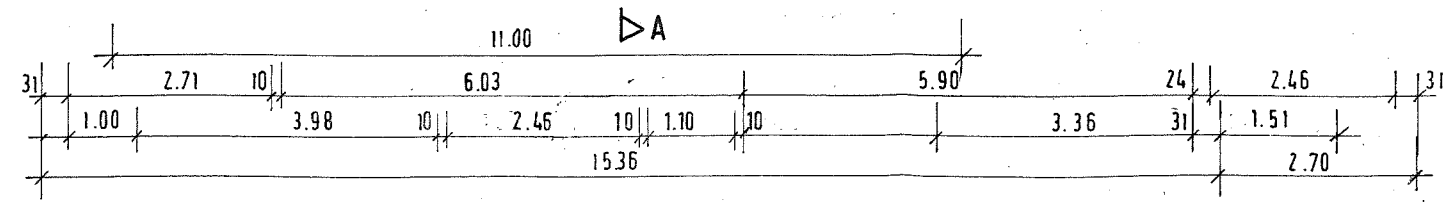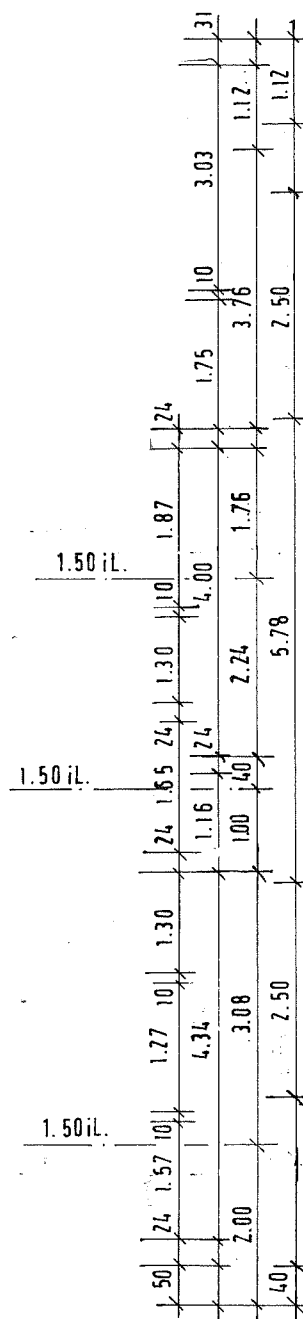

Bauvorhaben:
Neubau 6-Fam.-Wohnhaus
mit Garagen

Bauort:
76307 Karlsbad
OT Langensteinbach
Speicherstraße 5
Flurst.Nr. 232

Bauherr:
ImmoCasa GmbH
Karl-Deubel-Straße 15
76316 Malsch

Planverfasser:
Dipl.-Ing. (FH)
Ulrich Steinbild
Allensteiner Straße 18
76139 Karlsruhe

Datum :
23.06.2017
12.07.2017
21.09.2017

Maßstab :
1:100

Plan Nr. 4 :
Dachgeschoss