

BAUVORHABEN

Neubau eines Wohnhauses
Lange Str. 20/1
76307 Karlsbad-Iltersbach

Flst. Nr. 177/1

Proj. Nr. 1709

BAUHERR

Undine und Kurt Wolfinger
Belchenstr. 8
76307 Karlsbad-Iltersbach

Undine Wolfinger
Kurt Wolfinger


BAUEINGABE

Ansicht von Westen


Datum: 08.12.2017
Gez.: AR
Maßstab: 1:100
Bl.Nr.: 05

PLANUNG

Arno Rieger
Dipl. Ing. FH Freier Architekt
Lange Straße 19
76307 Karlsbad-Iltersbach
Fon. 07248/5299
Fax. 07248/934242

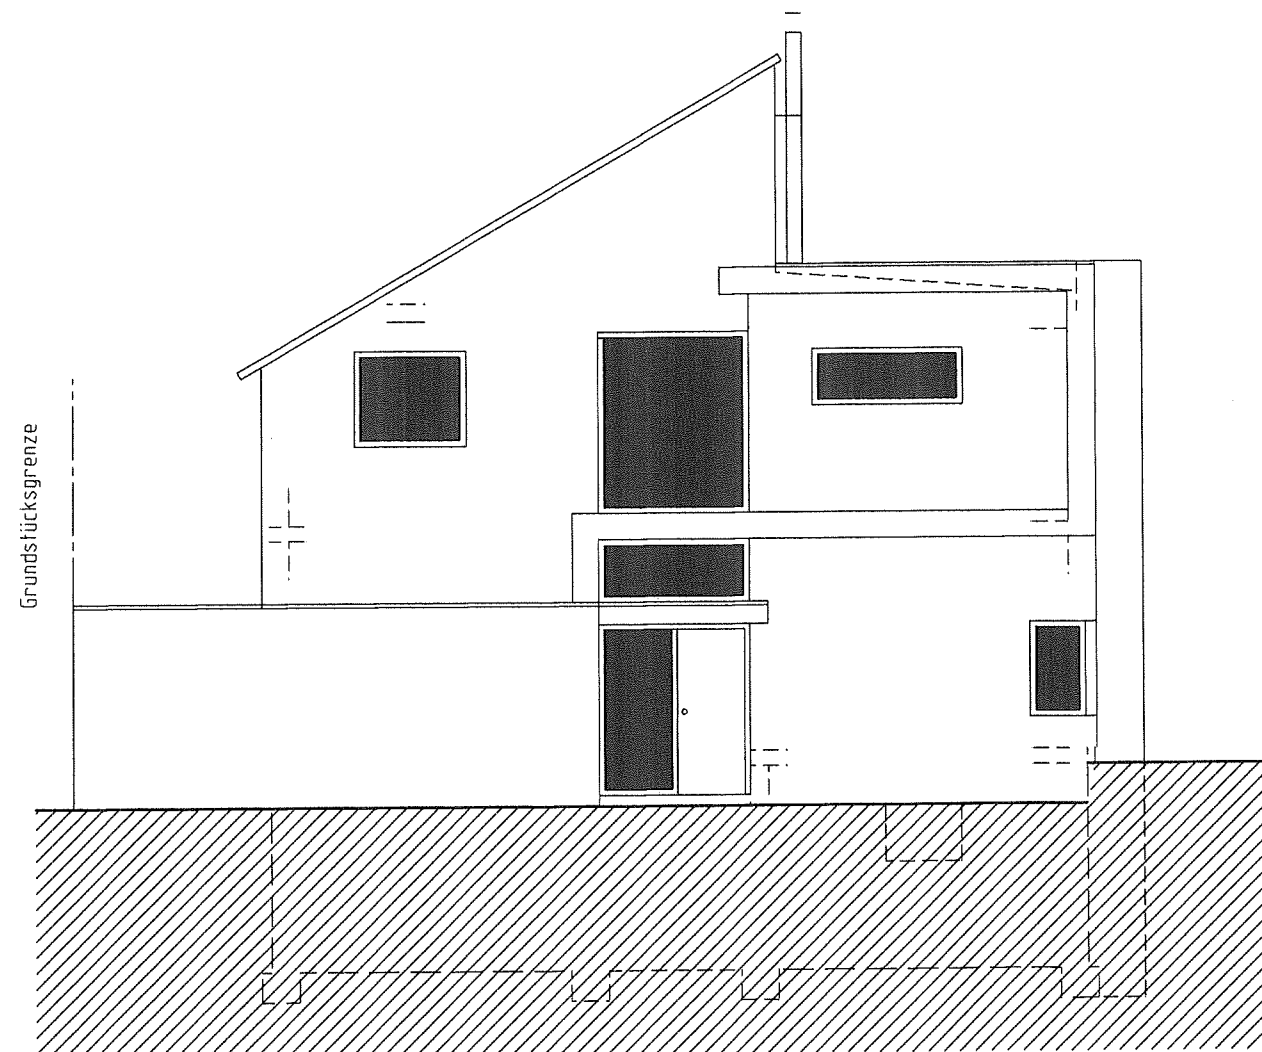

Ansicht von Westen

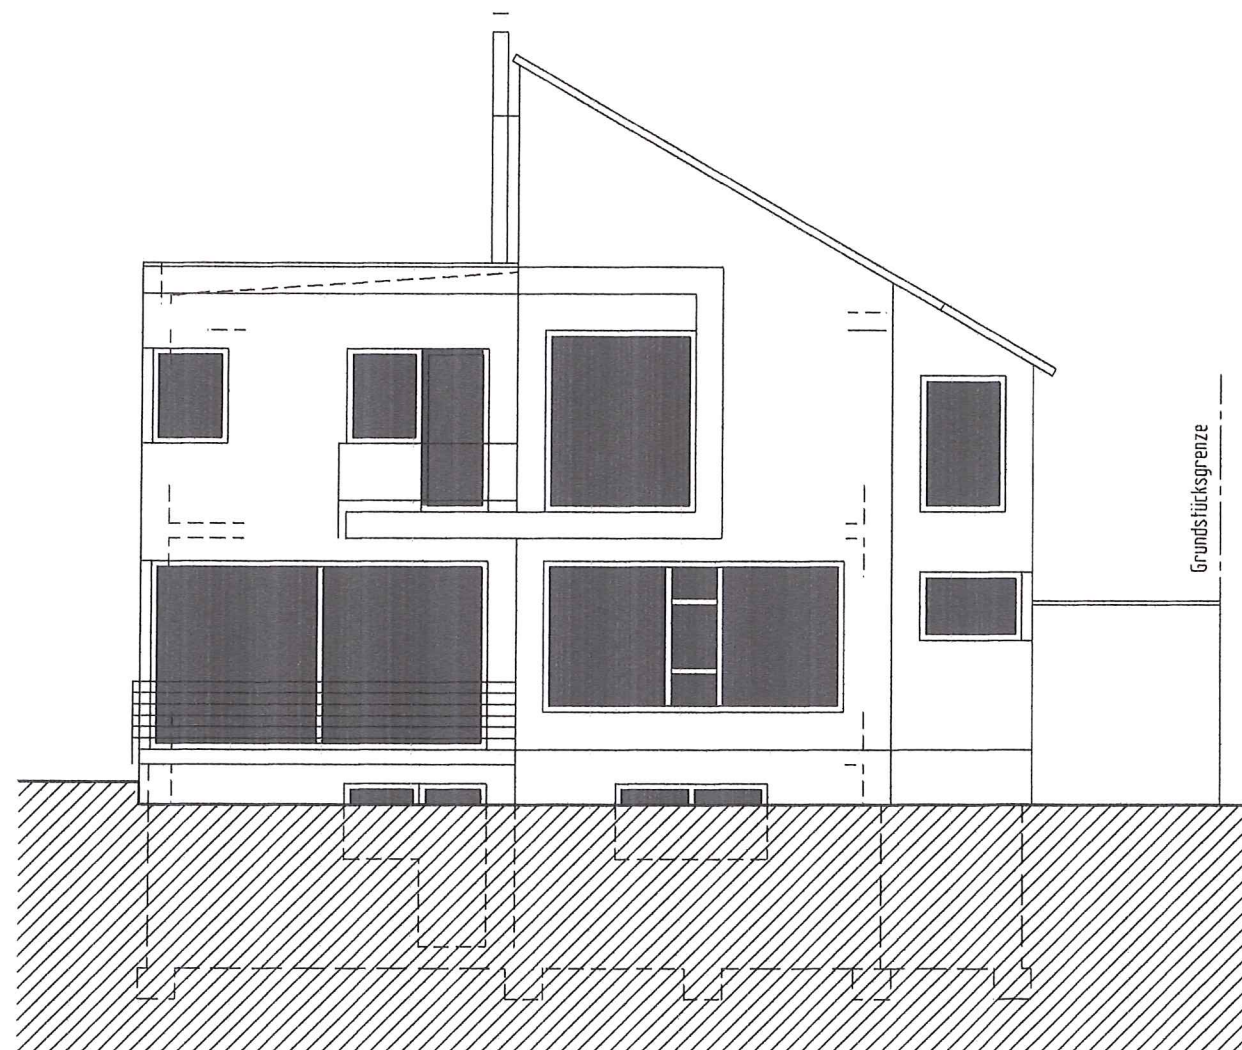

Ansicht von Osten

BAUVORHABEN

Neubau eines Wohnhauses
Lange Str. 20/1
76307 Karlsbad-Iltersbach

Flst. Nr. 177/1

Proj. Nr. 1709

BAUHERR

Undine und Kurt Wolfinger
Belchenstr. 8
76307 Karlsbad-Iltersbach

Undine Wolfinger
Kurt Wolfinger

BAUEINGABE

Ansicht von Osten

Datum: 08.12.2017
Gez.: AR
Maßstab: 1:100
Bl.Nr.: 06

PLANUNG

Arno Rieger

Arno Rieger
Dipl. Ing. FH Freier Architekt
Lange Straße 19
76307 Karlsbad-Iltersbach
Fon. 07248/5299
Fax. 07248/934242

BAUVORHABEN

Neubau eines Wohnhauses
Lange Str. 20/1
76307 Karlsbad-Ittersbach

Flst. Nr. 177/1

Proj. Nr. 1709

BAUHERR

Undine und Kurt Wolfinger
Belchenstr. 8
76307 Karlsbad-Ittersbach

Undine Wolfinger
Kurt Wolfinger


BAUEINGABE

Ansicht von Norden

Datum: 08.12.2017
Gez.: AR
Maßstab: 1:100
Bl.Nr.: 07

PLANUNG

Arno Rieger
Dipl. Ing. FH Freier Architekt
Lange Straße 19
76307 Karlsbad-Ittersbach
Fon. 07248/5299
Fax. 07248/934242

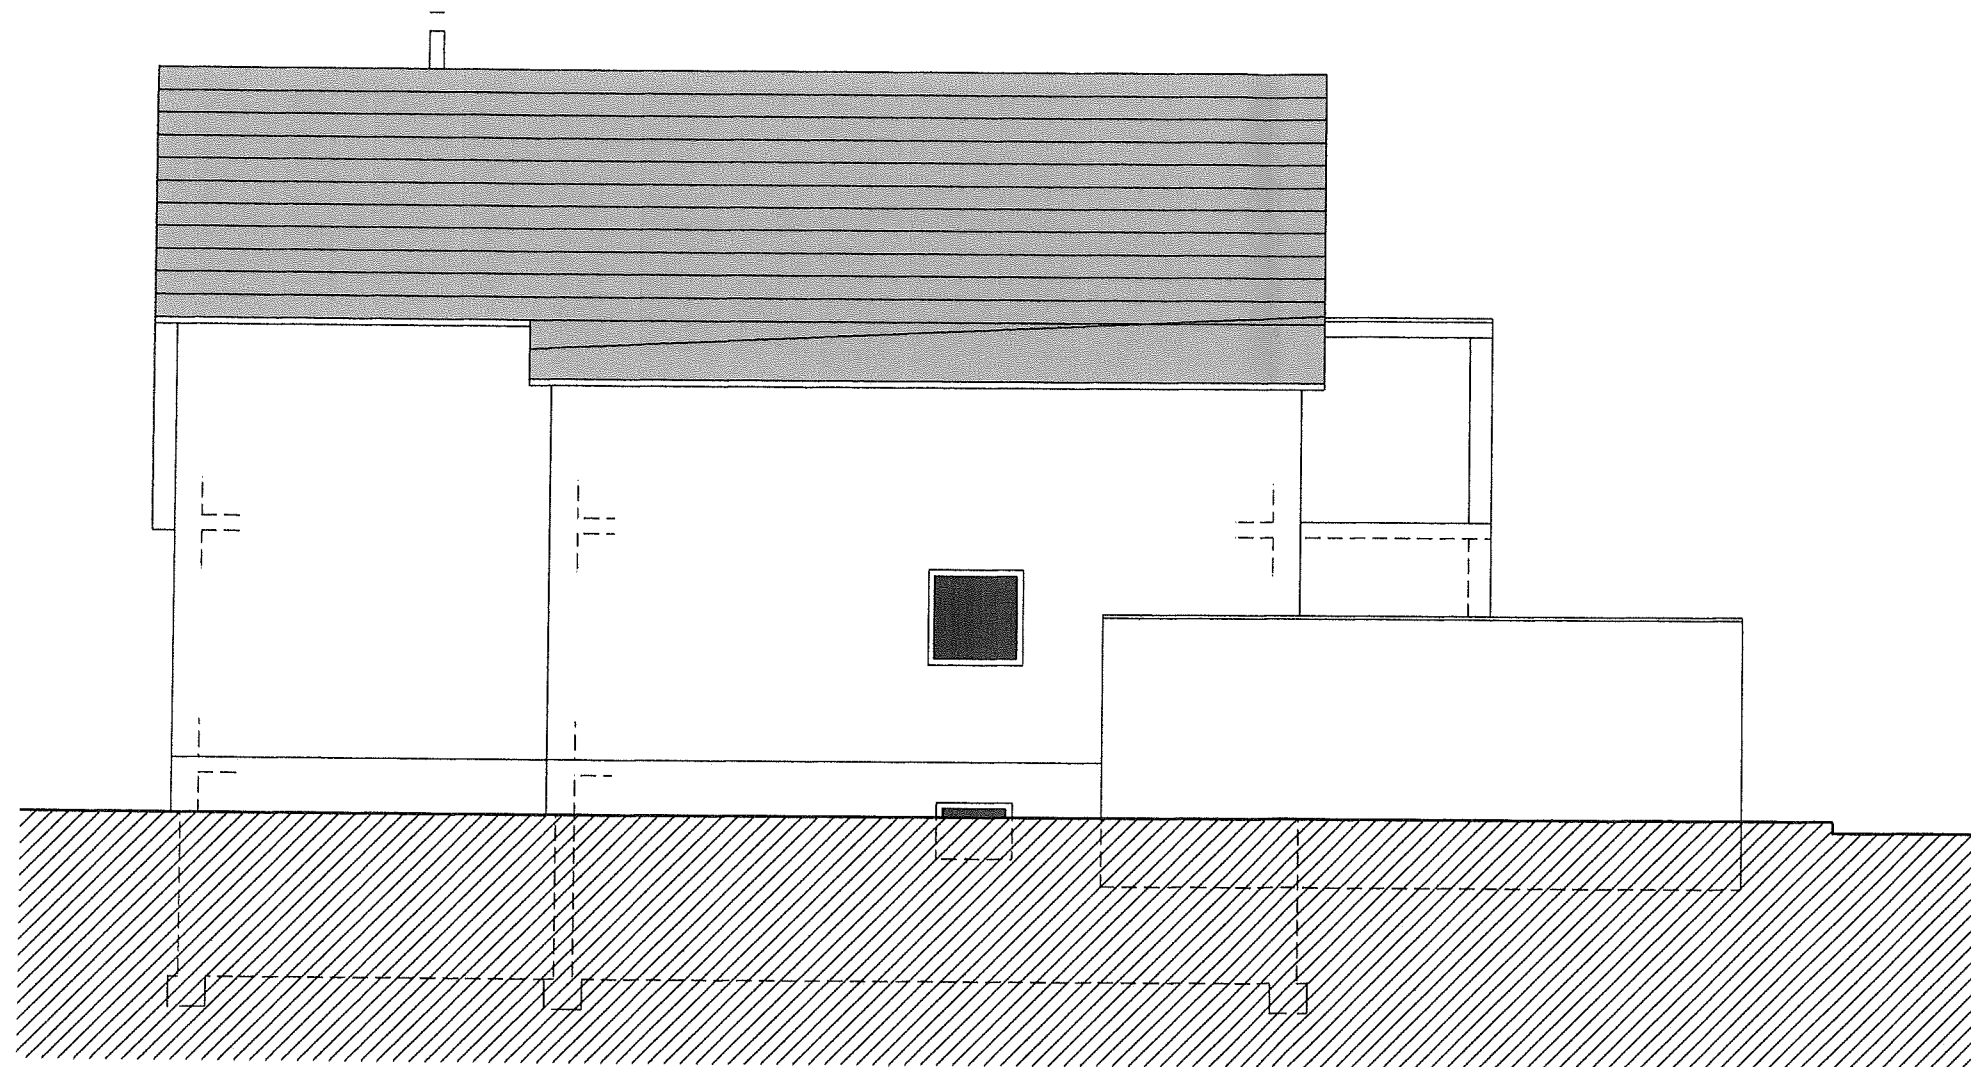

Ansicht von Norden

BAUVORHABEN

Neubau eines Wohnhauses
Lange Str. 20/1
76307 Karlsbad-Iltersbach

Flst. Nr. 177/1

Proj. Nr. 1709

BAUHERR

Undine und Kurt Wolfinger
Belchenstr. 8
76307 Karlsbad-Iltersbach

Undine Wolfinger
Kurt Wolfinger


BAUEINGABE

Ansicht von Süden

Datum: 08.12.2017
Gez.: AR
Maßstab: 1:100
Bl.Nr.: 08

PLANUNG

Arno Rieger
Dipl. Ing. FH Freier Architekt
Lange Straße 19
76307 Karlsbad-Iltersbach
Fon. 07248/5299
Fax. 07248/934242

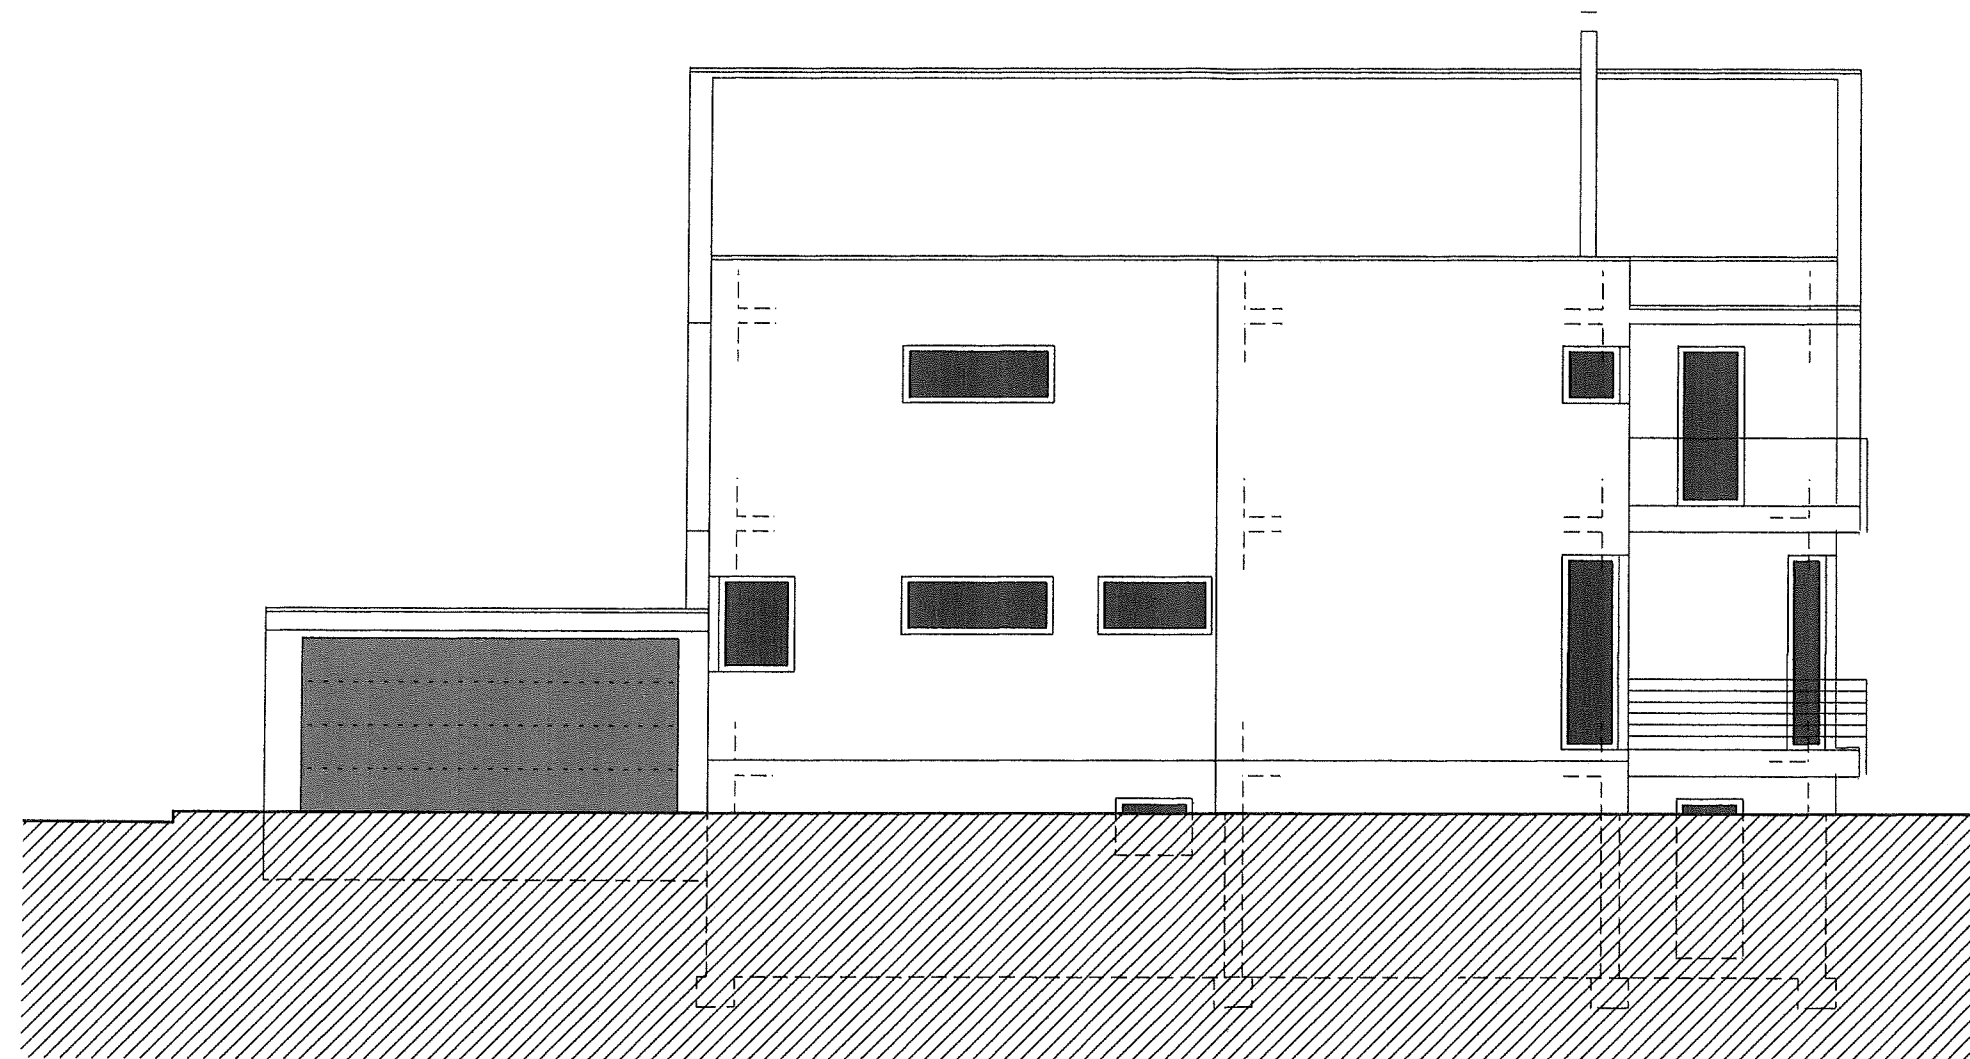

Ansicht von Süden