


Ansicht Nordosten

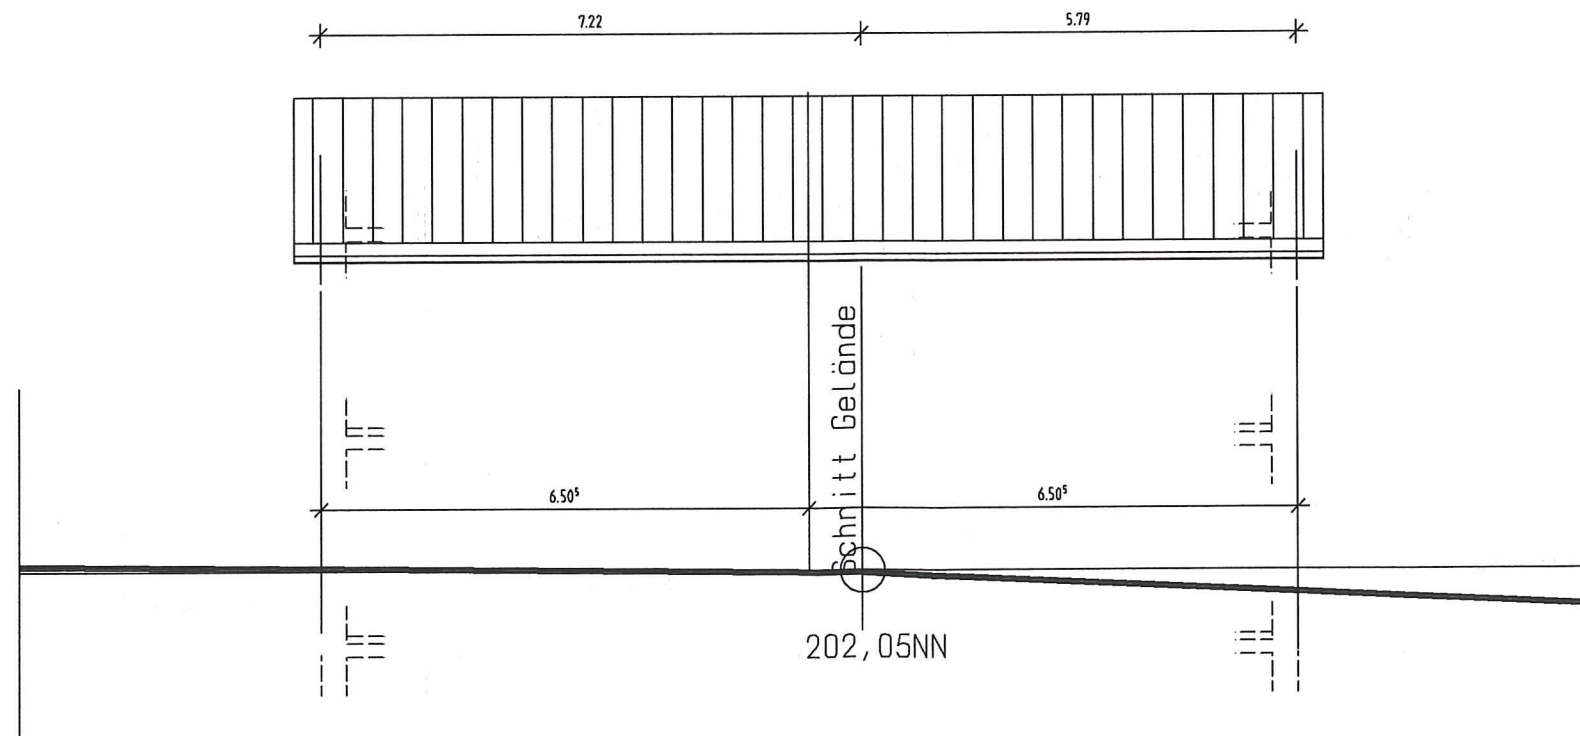

Ansicht Südosten

Bauvorhaben:

Neubau eines Wohnhauses
mit 2 Wohnungen u. Garager
Bockstalstrasse
Flurstück 64
76307 Karlsbad

Bauherrschaft:

Eheleute Bolz, Melanie
und Arno
Bockstalstrasse 40
76307 Karlsbad

M= 1: 100

Anerkannt 16.01.2018

Die Bauherrschaft:

Arno Bolz *Melanie Bolz*

Planung:

Peter Schmid
Freier Architekt
Scheffelstrasse 51
76307 Karlsbad
Fon 07202.7677
Fax 07202.40065

Bauvorhaben:

Neubau eines Wohnhauses
mit 2 Wohnungen u. Garager
Bockstalstrasse
Flurstück 64
76307 Karlsbad

Bauherrschaft:

Eheleute Bolz, Melanie
und Arno
Bockstalstrasse 40
76307 Karlsbad

M= 1: 100


Anerkannt 16.01.2018

Die Bauherrschaft:

Arno Bolz *Melanie Bolz*

Planung:

Peter Schmid
Freier Architekt
Scheffelstrasse 51
76307 Karlsbad
Fon 07202.7677
Fax 07202.40065

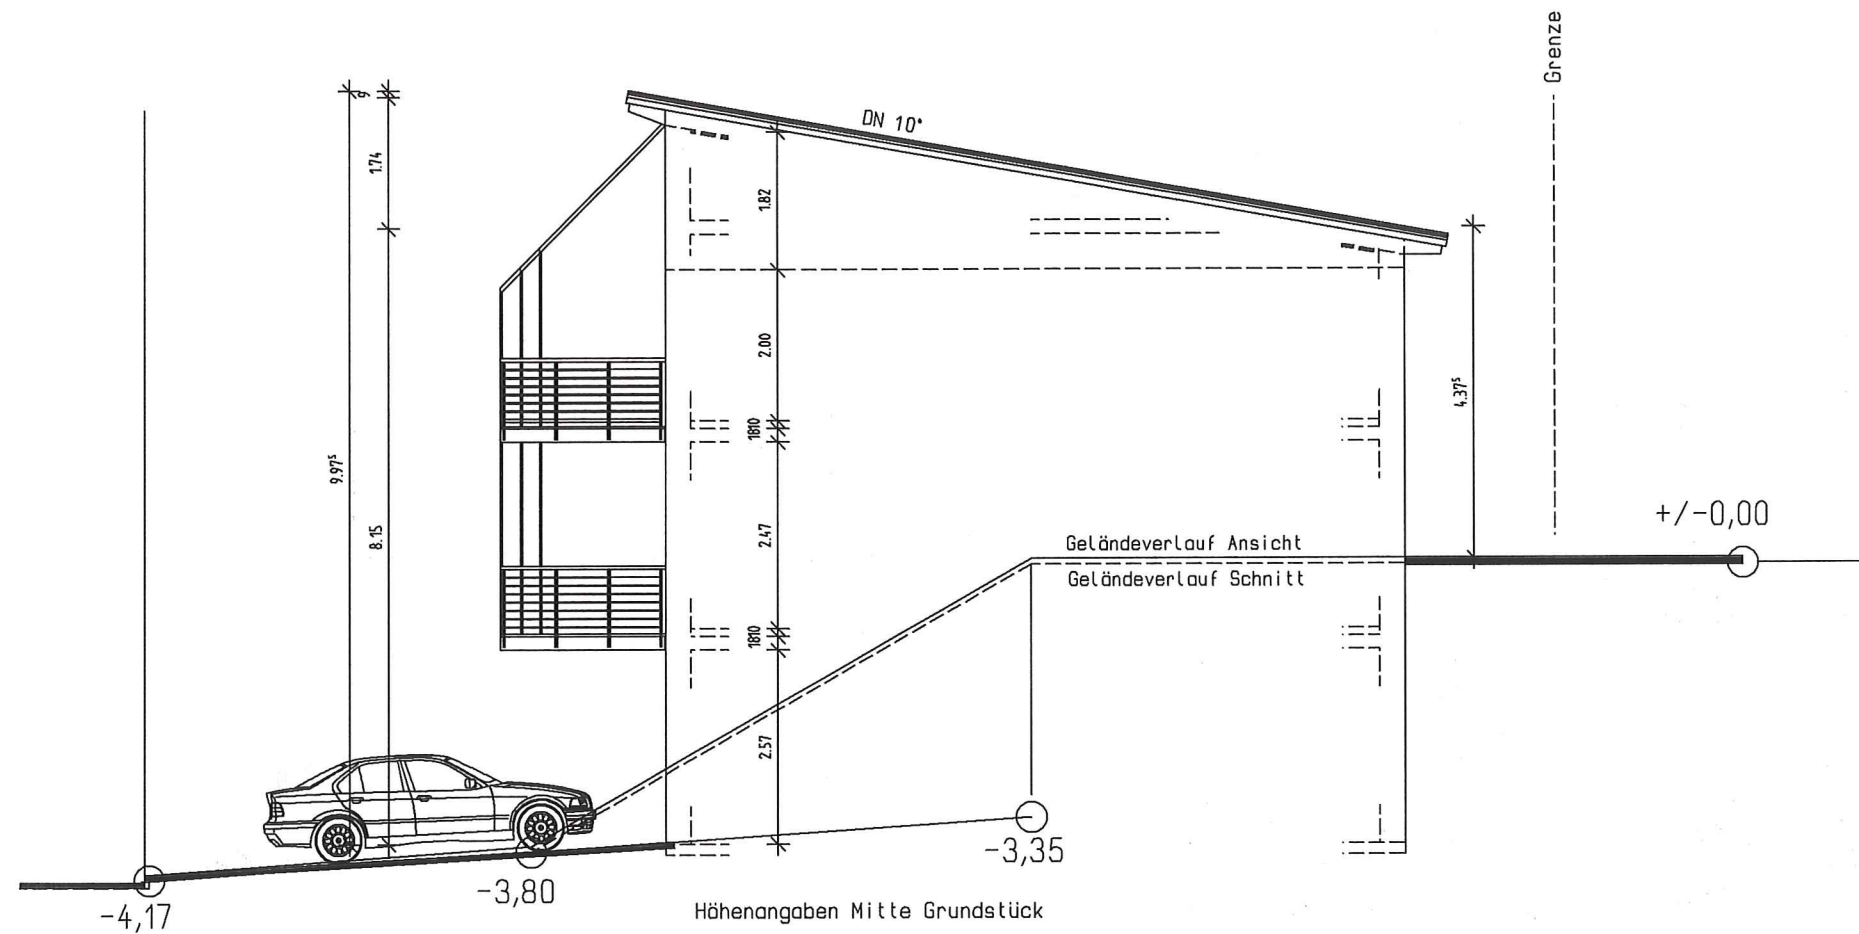

Ansicht Südwesten